



沖縄市流域関連公共下水道事業 下水道計画一般図（雨水）

S=1:10,000

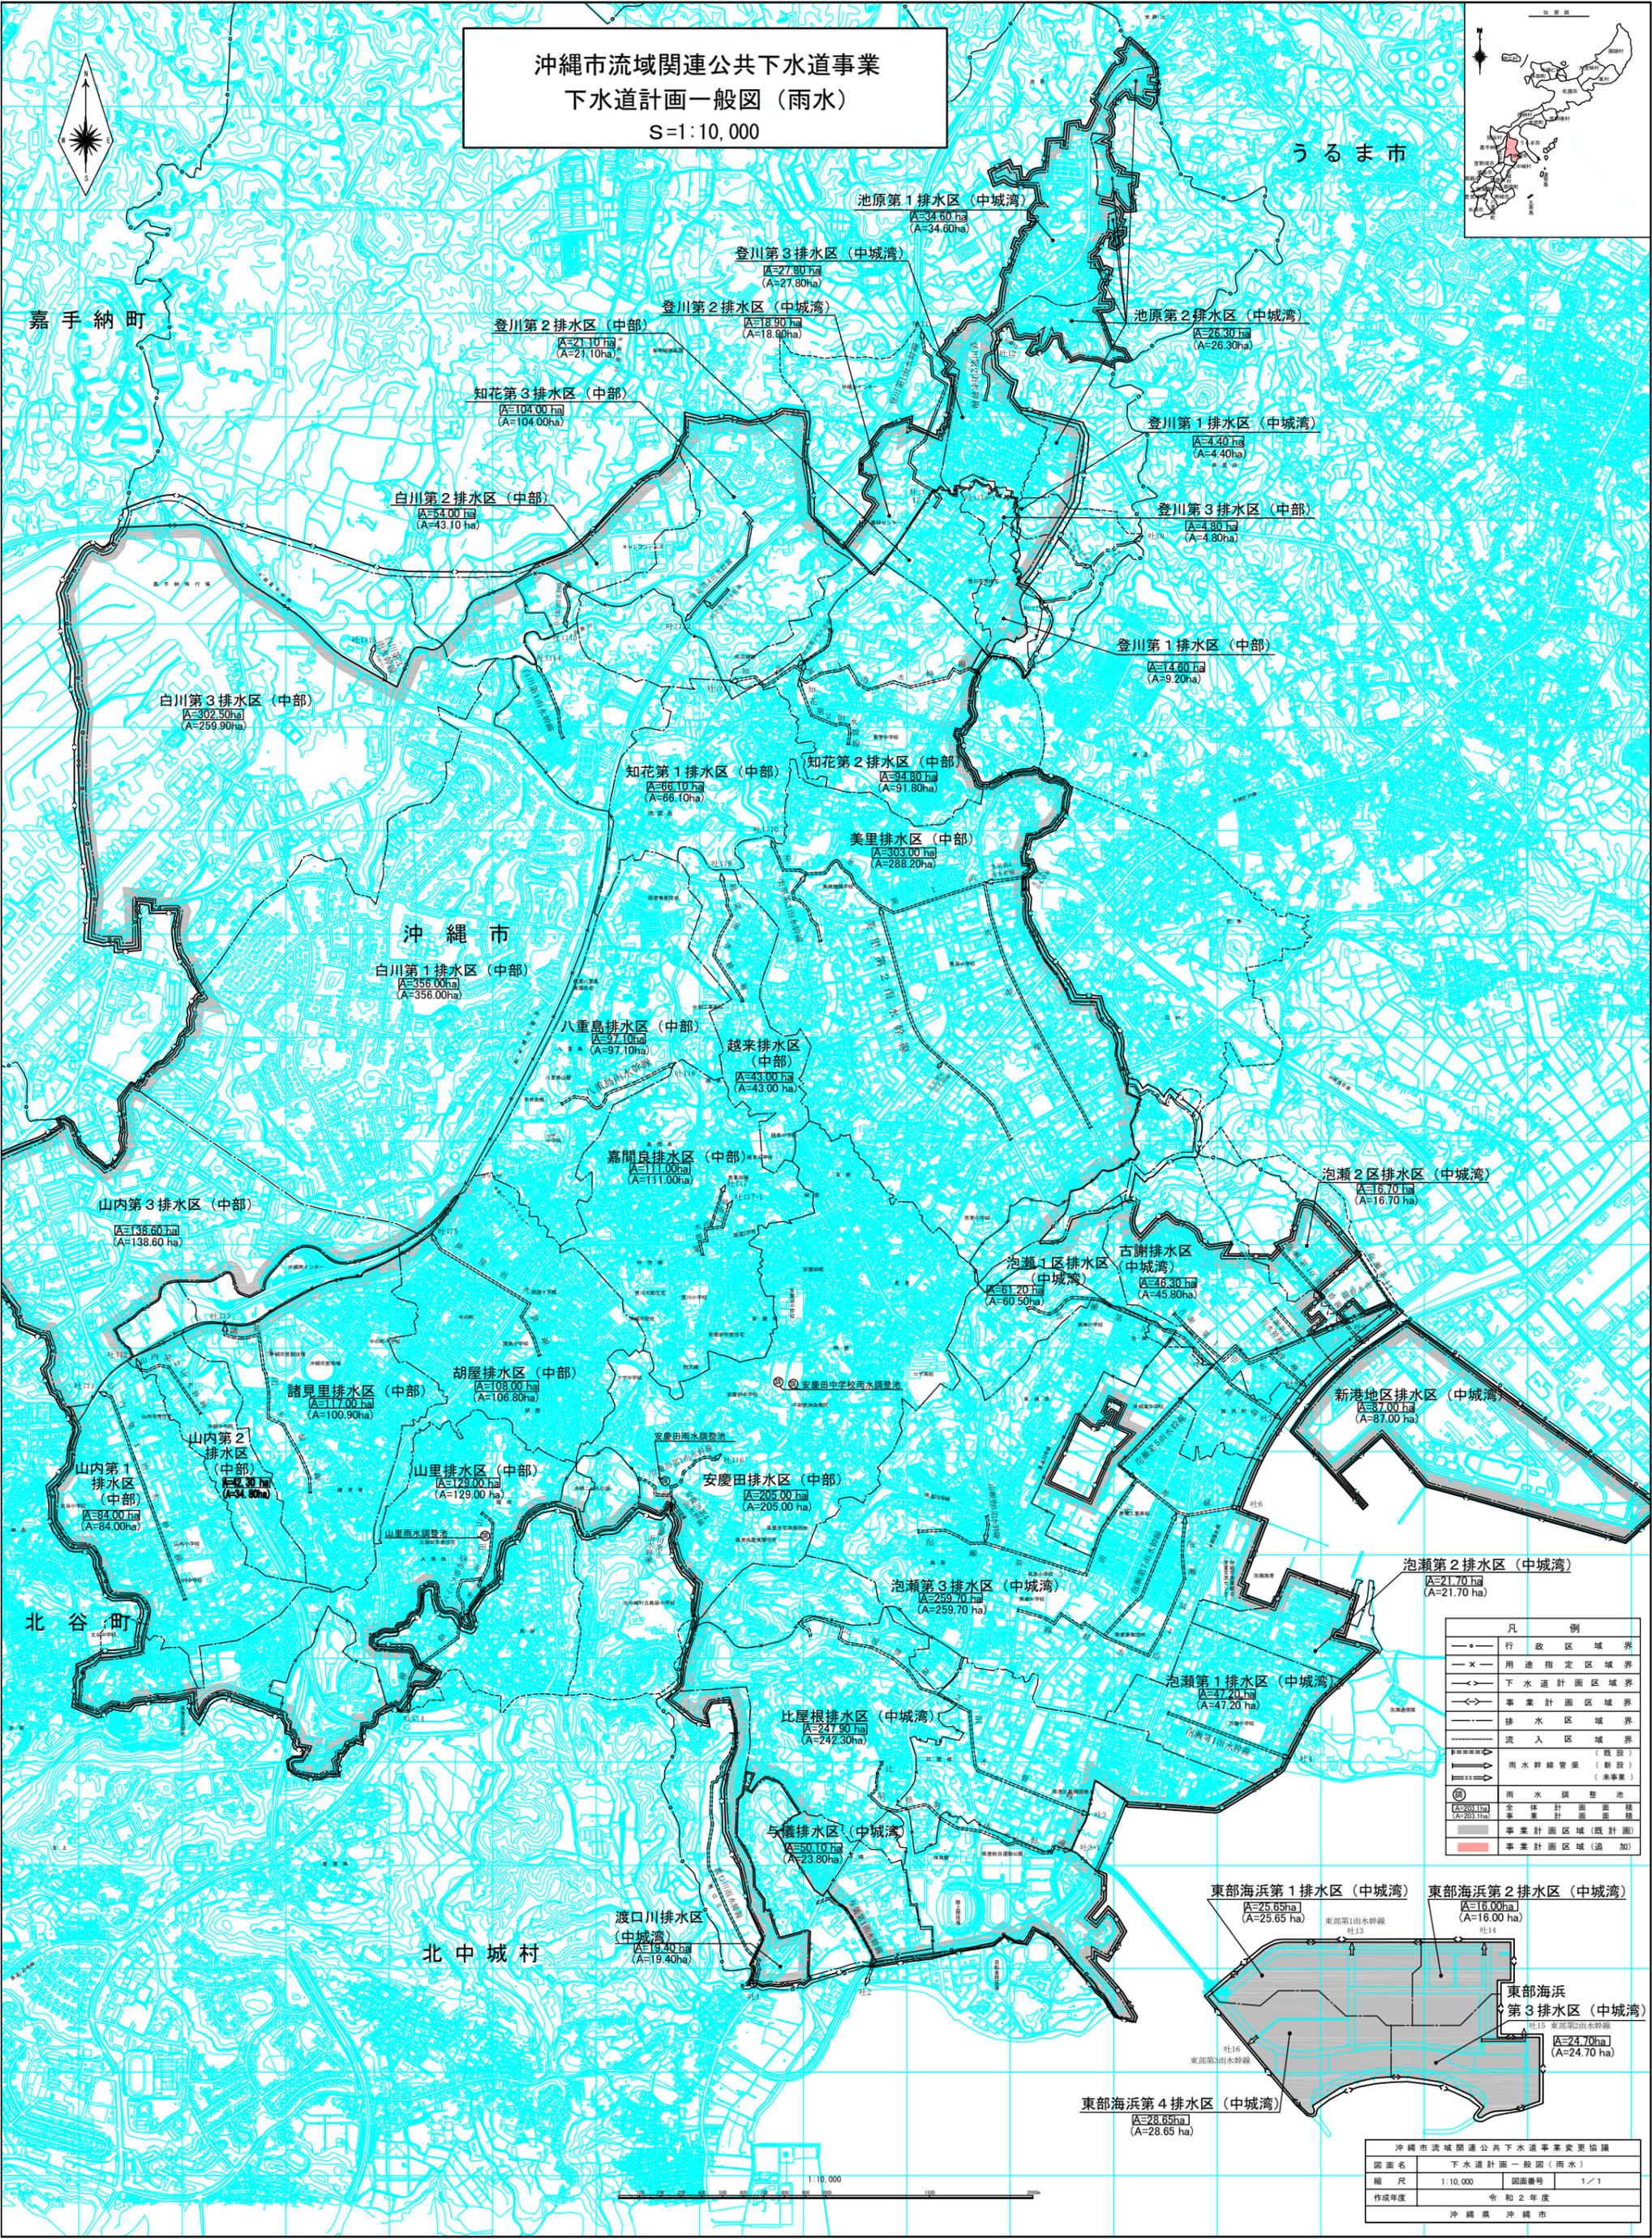

凡 例	
—●—	行政区域界
—x—	用途指定区域界
—○—	下水道計画区域界
—◇—	事業計画区域界
—□—	排水区域界
—▲—	流入区域界
—	雨水幹線管渠 (既設)
—	雨水幹線管渠 (新設)
—	事業計画管渠 (既設)
—	事業計画管渠 (新設)
—	雨水調整池
—	事業計画区域 (既計画)
—	事業計画区域 (追加)

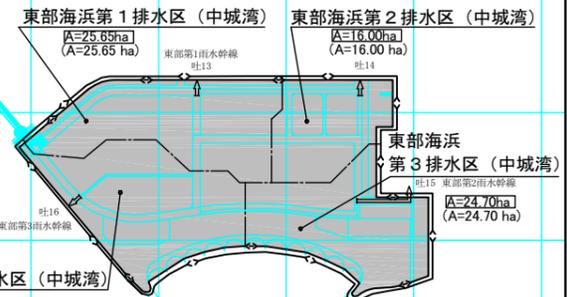

沖縄市流域関連公共下水道事業変更協議			
図面名	下水道計画一般図(雨水)	図面番号	1/1
縮尺	1:10,000	作成年度	令和2年度
沖縄県 沖縄市			