
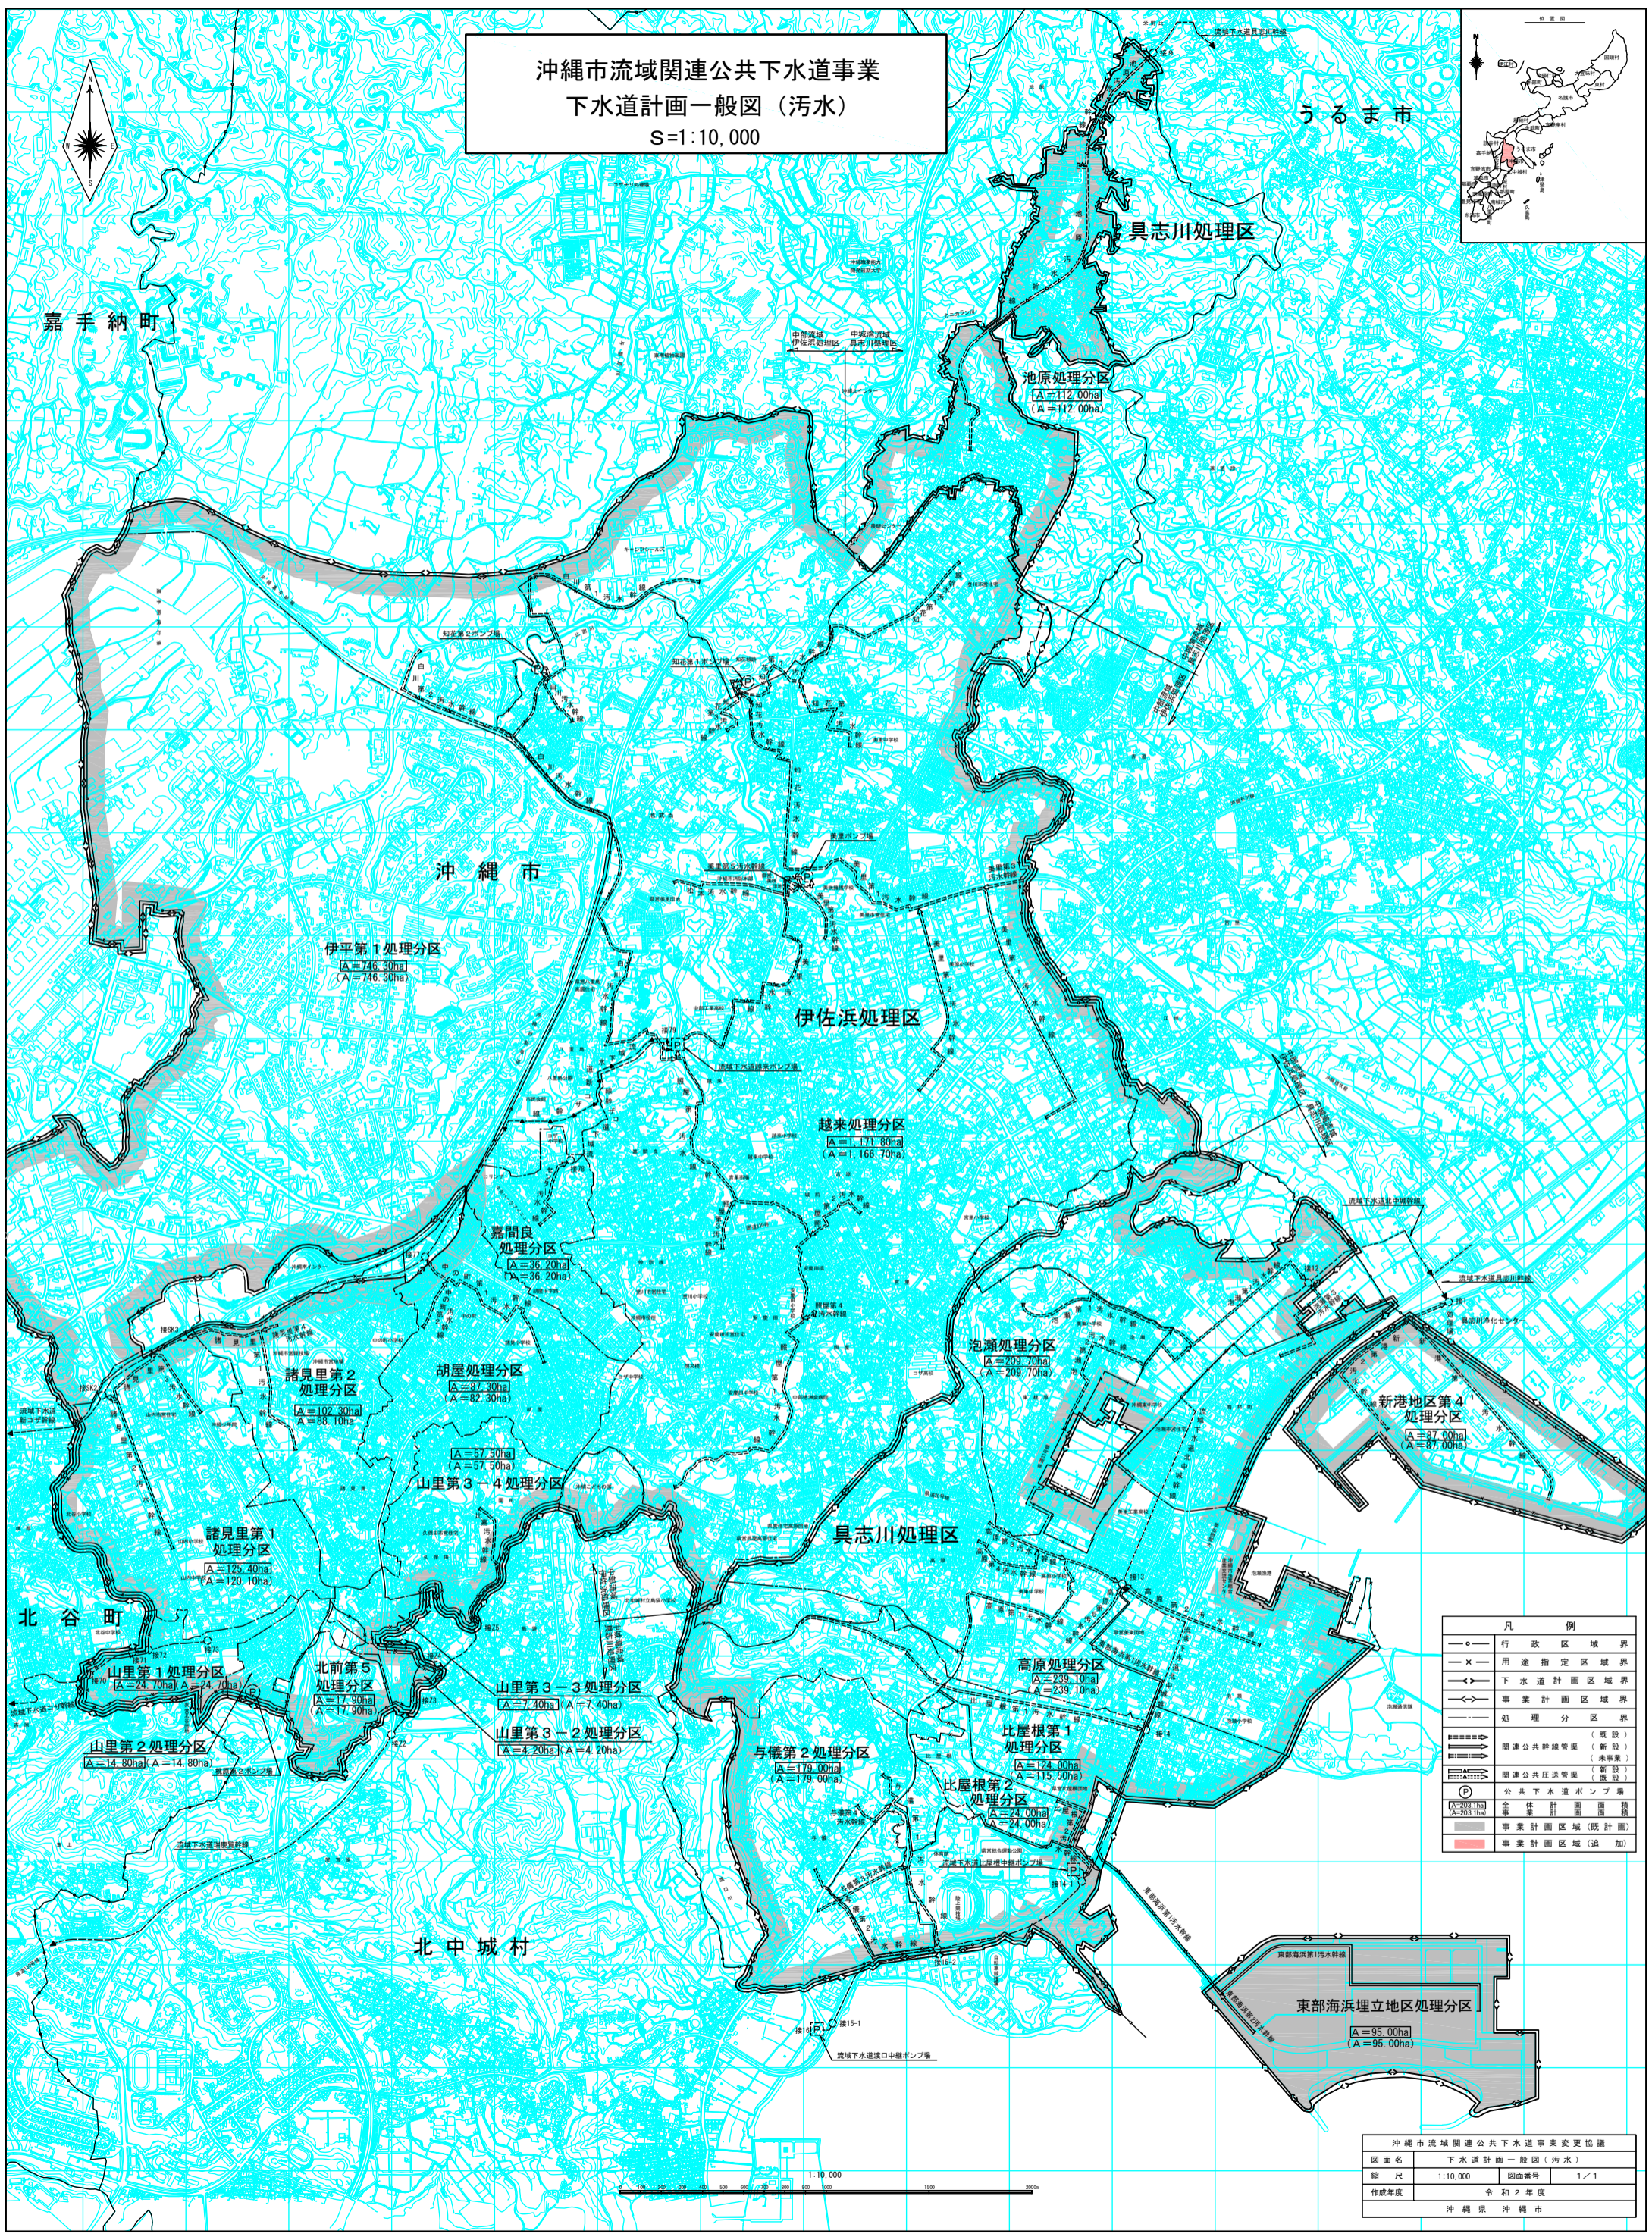


沖縄市流域関連公共下水道事業
下水道計画一般図(汚水)
S=1:10,000

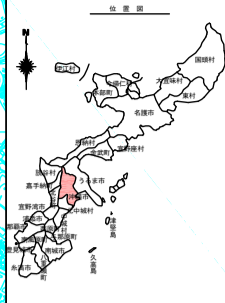

凡 例	
—○—	行政区区域界
—×—	用途指定区域界
—◁—	下水道計画区域界
—◇—	事業計画区域界
—	処理分区界
—	(既設)
—	(新設)
—	(未事業)
—	関連公共幹線管渠 (新設)
—	関連公共任送管渠 (新設)
—	公共下水道ポンプ場
Ⓐ	全体計画面積
Ⓐ	事業計画面積
■	事業計画区域(既計画)
■	事業計画区域(追加)

沖縄市流域関連公共下水道事業変更協議			
図面名	下水道計画一般図(汚水)	図面番号	1/1
縮尺	1:10,000	作成年度	令和2年度
沖縄県 沖縄市			