


沖縄市流域関連公共下水道事業
下水道計画一般図(汚水)
S:1:10,000



凡 例	
	行政区境界
	下水道事業計画区域(既設)
	下水道事業計画区域(新設)
	下水道事業計画区域(将来)
	下水道事業計画区域(都決未手続)
	給排水区界
	開通公共幹線管渠(既設)
	開通公共幹線管渠(新設)
	開通公共幹線管渠(将来)
	開通公共幹線管渠(都決未手続)
	公共下水道ポンプ場
	全体計画面積
	事業計画面積
	事業計画区域(追加)
	事業計画区域(将来)
	全体計画区域(将来) 都決未手続

沖縄市流域関連公共下水道事業変更協議			
図面名	下水道計画一般図(汚水)		
縮尺	1:10,000	図面番号	1/1
作成年度	令和4年度		
沖縄県 沖縄市			

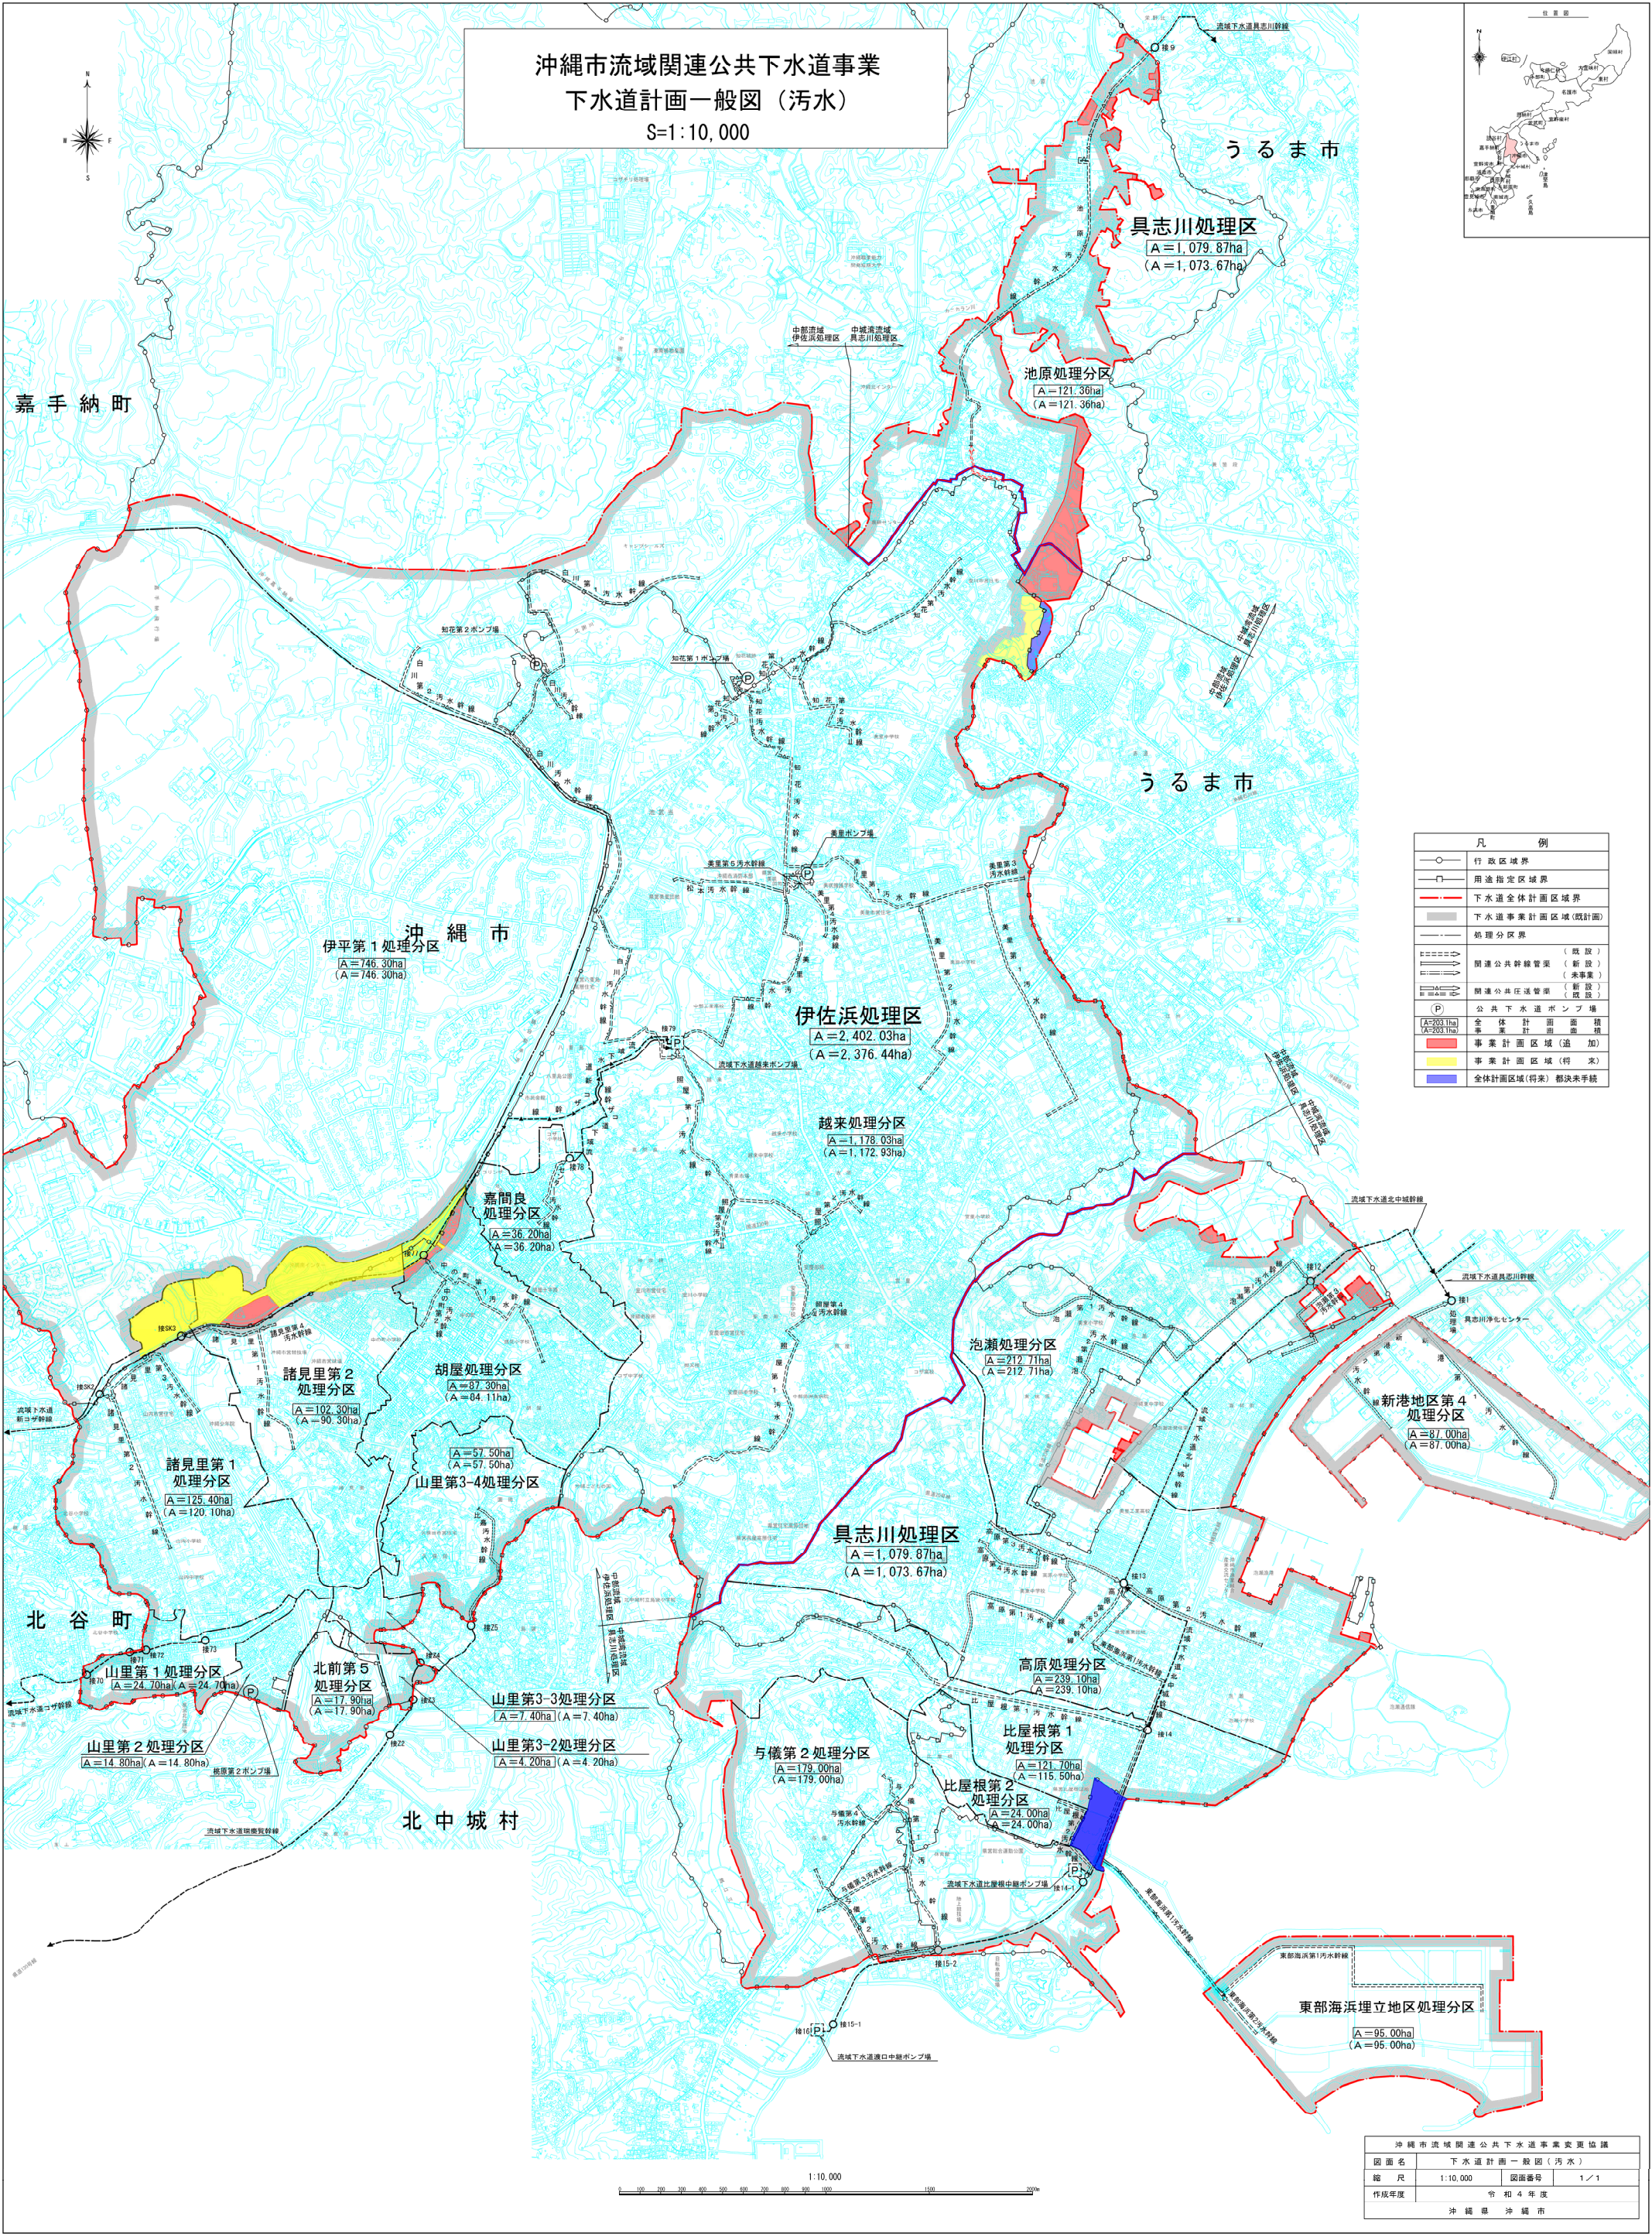