


沖縄市流域関連公共下水道事業 下水道計画一般図（雨水） S=1:10,000



凡 例	
	行政区境界
	用途指定区域界
	下水道事業計画区域(既計画)
	加算分区域
	開通公共幹線管渠 (既設)
	開通公共幹線管渠 (新設)
	開通公共支線管渠 (既設)
	開通公共支線管渠 (新設)
	雨水調整池
	全体計画面積 (A=353.1ha)
	事業計画区域(追加)
	事業計画区域(将来)
	全体計画区域(将来) 都決未手続

沖縄市流域関連公共下水道事業変更協議			
図面名	下水道計画一般図(雨水)		
縮尺	1:10,000	図面番号	1/1
作成年度	令和4年度		
沖縄県 沖縄市			

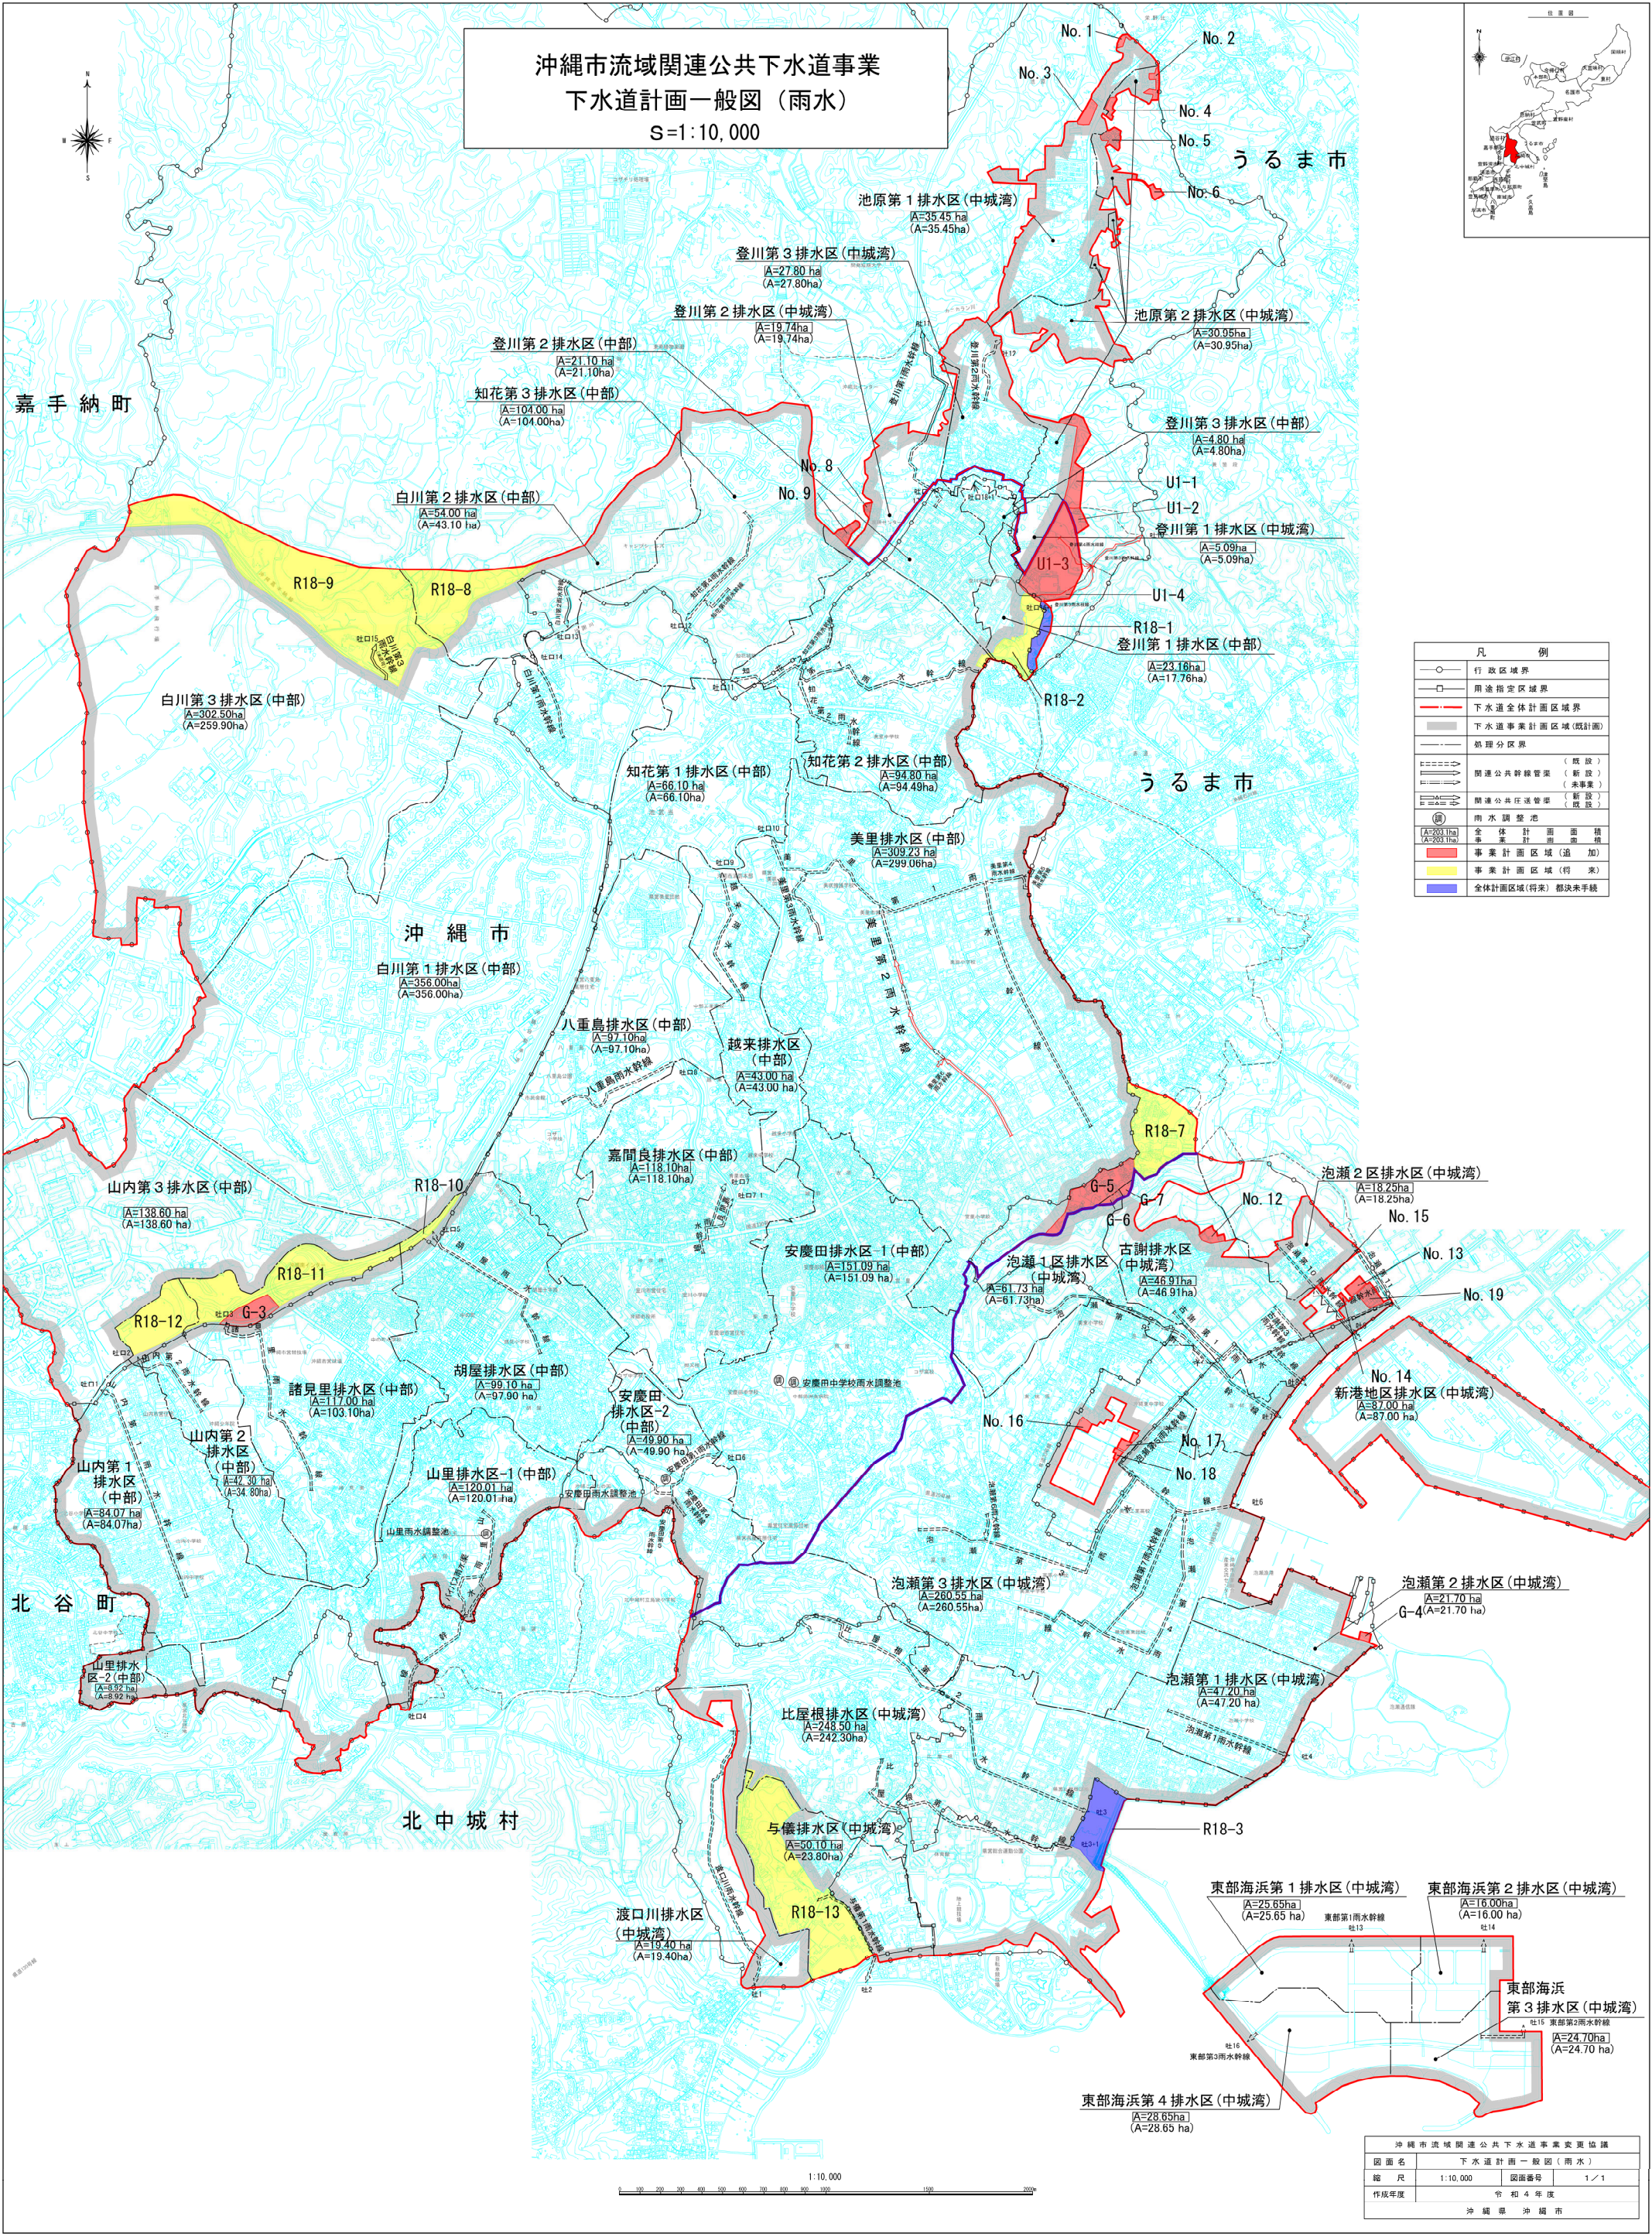