


緑地面積	
①	497.61
②	188.00
③	721.71
④	286.00
	1693.32
⑤	329.18
⑥	72.08
⑦	32.00
⑧	7.63
⑨	2.59
⑩	6.96
⑪	394.20
⑫	448.61
⑬	26.35
⑭	13.33
⑮	88.20
⑯	23.75
⑰	12.30
⑱	17.28
⑲	20.43
⑳	149.21
㉑	40.69
	1684.79
	3378.11


緑地帯 3,378.11m<sup>2</sup>  
 12,056.527m<sup>2</sup> = 28.01%

<b>工事名称</b> (仮称) 沖縄市火葬場修正基本設計業務委託	<b>発注機関</b> 沖縄市 市民部 環境課	<b>工事場所</b> 沖縄市池原石城原地内	㈱ CUBE BOX 沖縄県知事登録 第152-3584号 一級建築士登録番号 第 305083 号 山下 寛 沖縄県沖縄市池原4-1-30 1F TEL 098-975-6050 FAX 098-989-6787	<b>設計</b> 山下	<b>担当</b> 山下	<b>製図</b> 山下	<b>図面名</b> 配置図	<b>図面NO</b> A-01
				<b>日付</b> 2025/02/03	<b>工事年度</b> 令和6年度	<b>縮尺</b> 1/500		

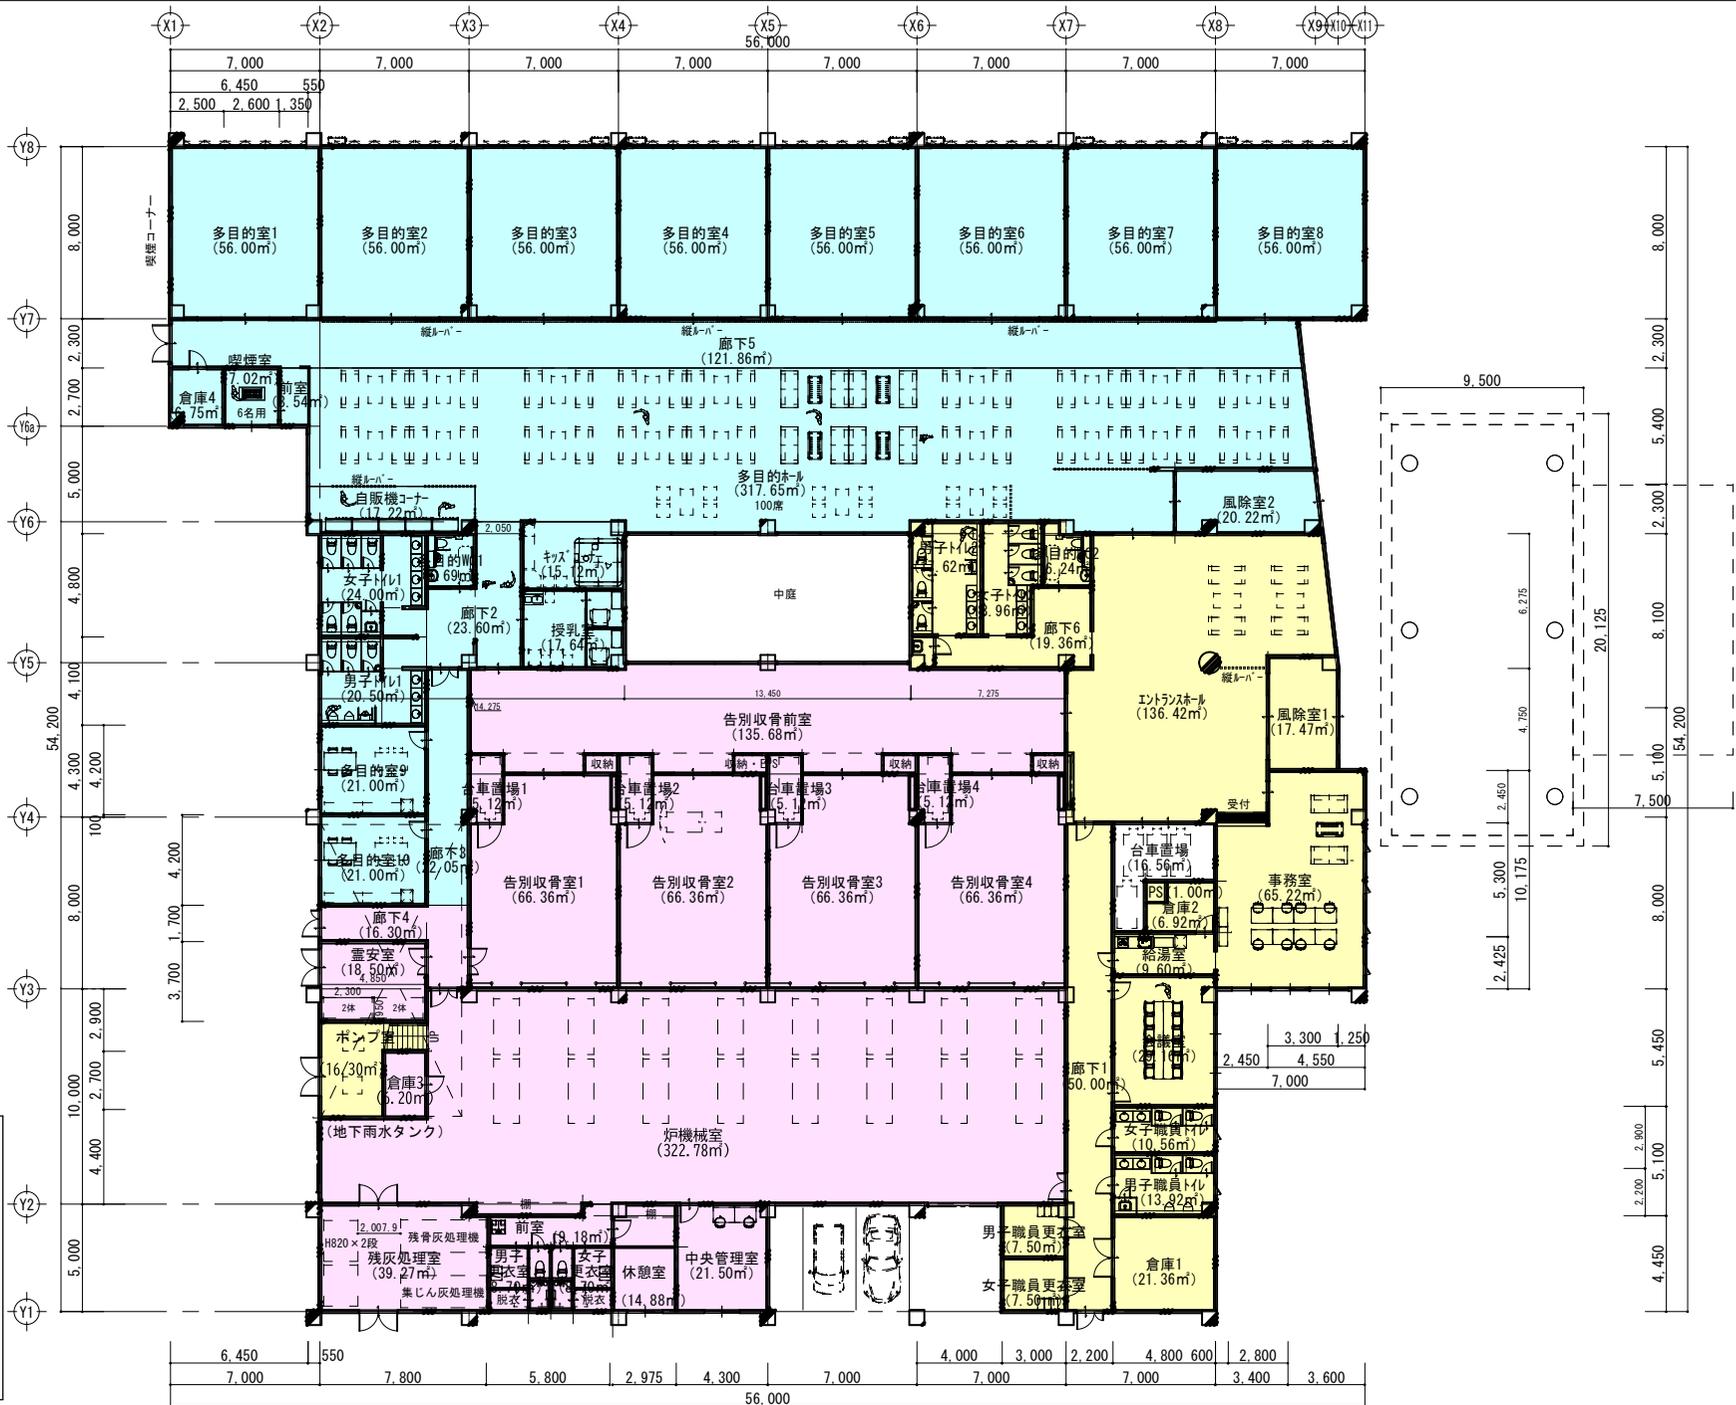


凡例	
<span style="background-color: #e0ffff; border: 1px solid black; display: inline-block; width: 15px; height: 10px;"></span>	集会場
<span style="background-color: #ffff00; border: 1px solid black; display: inline-block; width: 15px; height: 10px;"></span>	共有部分
<span style="background-color: #ffe6ff; border: 1px solid black; display: inline-block; width: 15px; height: 10px;"></span>	火葬場

工事名称 (仮称) 沖縄市火葬場修正基本設計業務委託	発注機関 沖縄市 市民部 環境課	工事場所 沖縄市池原石城原地内	株 CUBE BOX 沖縄県知事登録 第152-3584号 一級建築士登録番号 第 305083号 山下 寛 沖縄県沖縄市池原4-1-30 1F TEL 098-975-6050 FAX 098-989-6787	設計	担当	製図	図面名 1階平面図	図面NO A-06
				山下		山下		
				日付	2025/03/14			

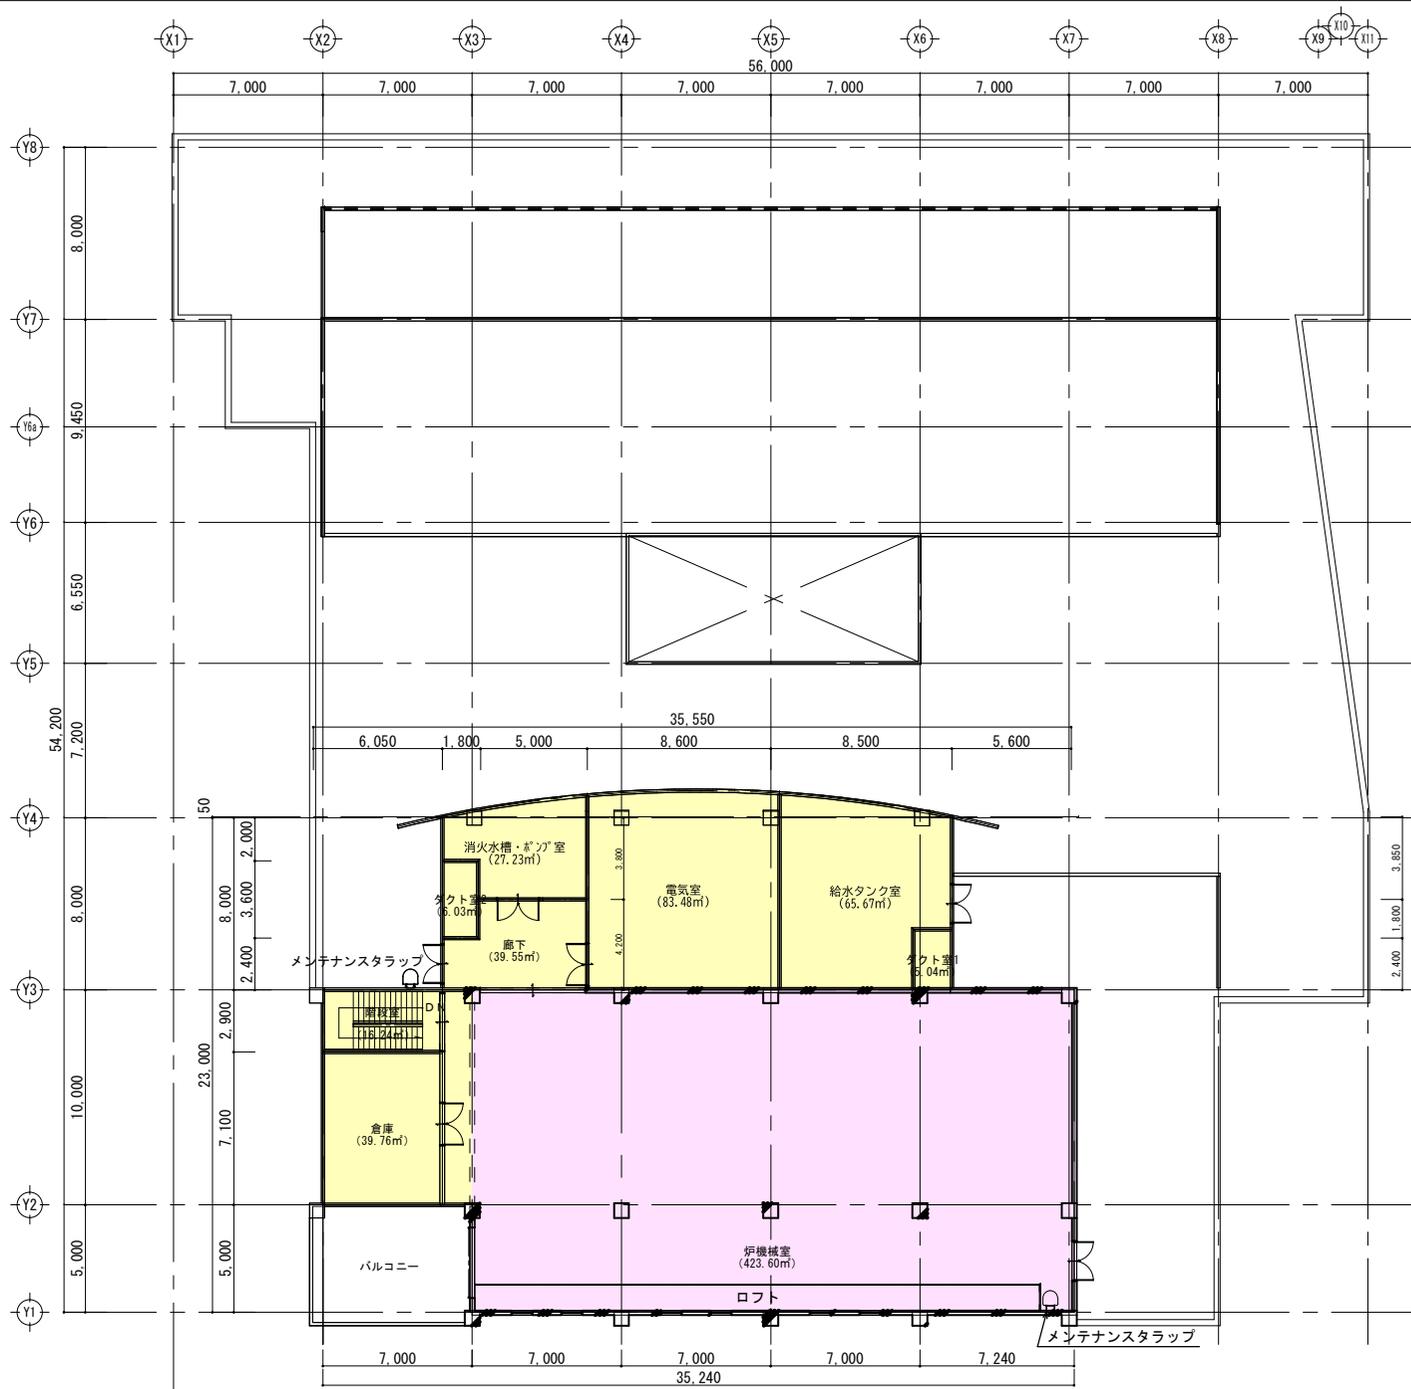


凡例	
■	集会場
■	共有部分
■	火葬場

工事名称	発注機関	沖縄市 市民部 環境課	株式会社 CUBE BOX 沖縄県知事登録 第152-3584号 一級建築士登録番号 第 305083 号 山下 寛	設計	担当	製図	図面名	2階 平面図		図面NO
(仮称) 沖縄市火葬場修正基本設計業務委託	工事場所	沖縄市池原石城原地内	沖縄県沖縄市池原4-1-30 1F TEL 098-975-6050 FAX 098-989-6787	山下		山下	工事年度	令和6年度	縮尺	1/250
				日付	2025/03/18					A-07

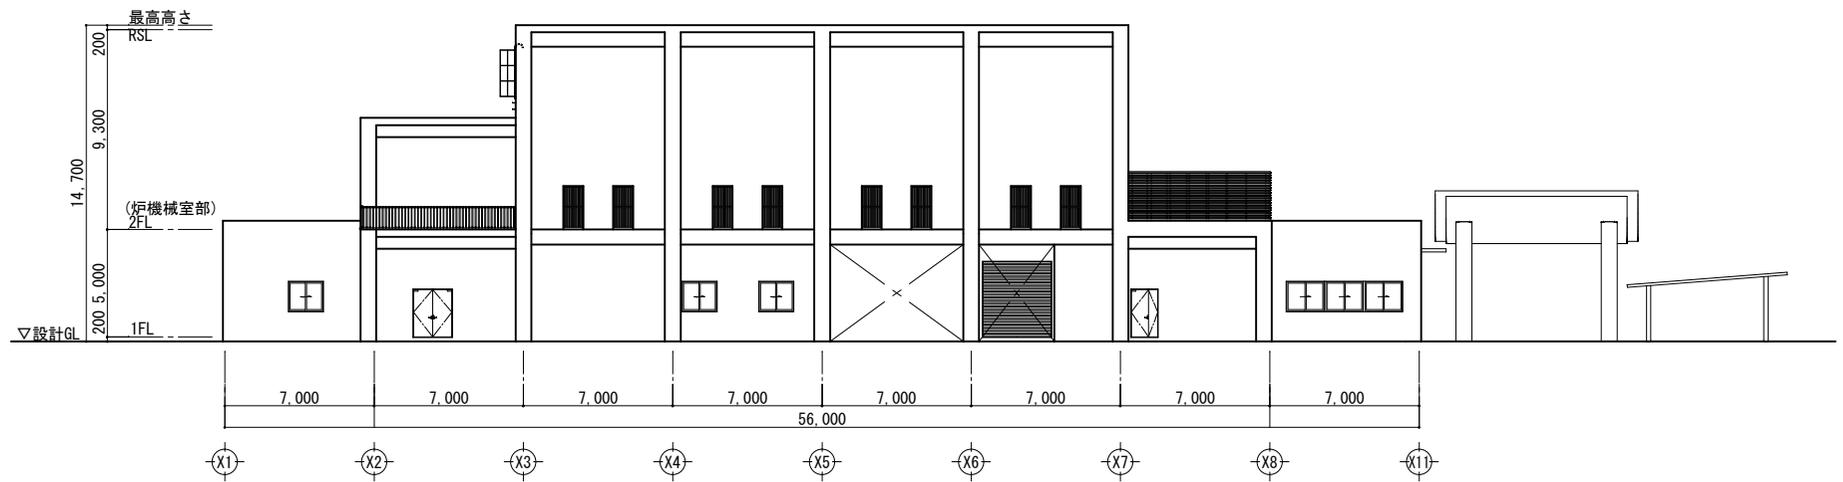


南側立面図 S:1/250

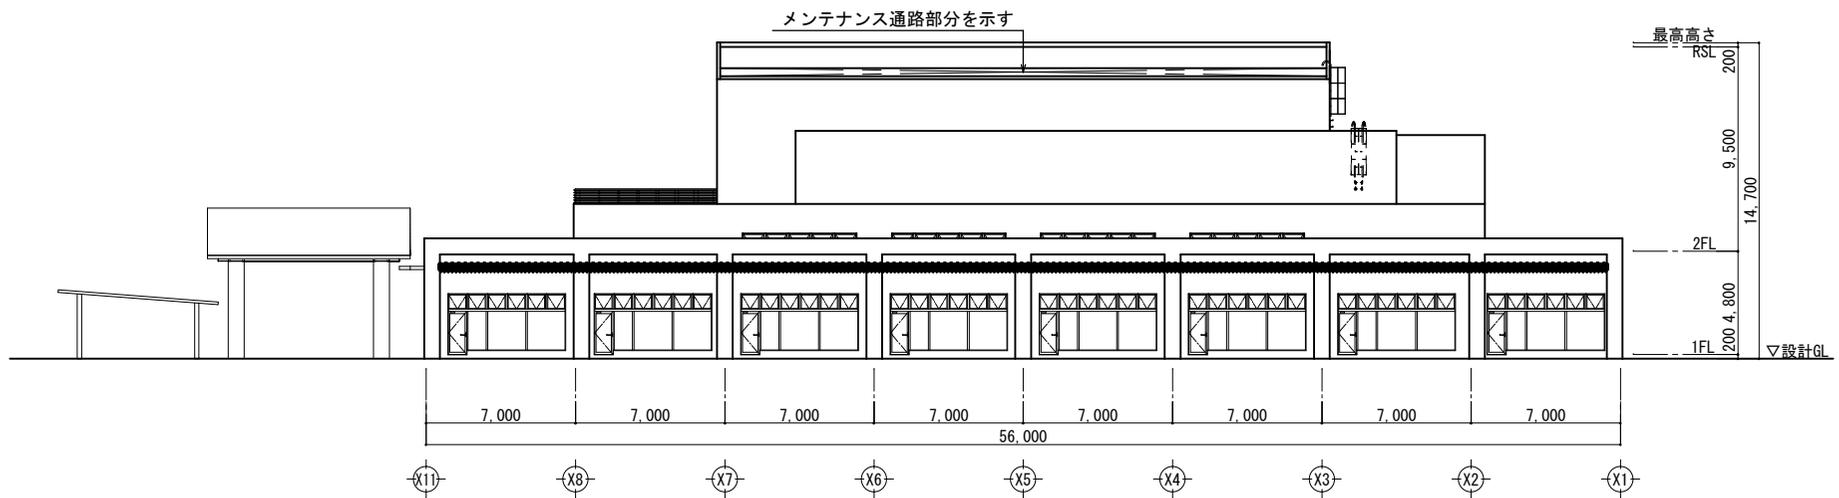


北側立面図 S:1/250

工事名称 (仮称) 沖縄市火葬場修正基本設計業務委託	発注機関 沖縄市 市民部 環境課	株式会社 CUBE BOX 沖縄県知事登録 第152-3584号 一級建築士登録番号 第 305083 号 山下 寛 沖縄県沖縄市池原4-1-30 1F TEL 098-975-6050 FAX 098-989-6787	設計 山下	担当	製図 山下	図面名 南・北側立面図		図面NO A-08
	工事場所 沖縄市池原石城原地内		日付 2025/03/20	工事年度 令和6年度	縮尺 1/250			

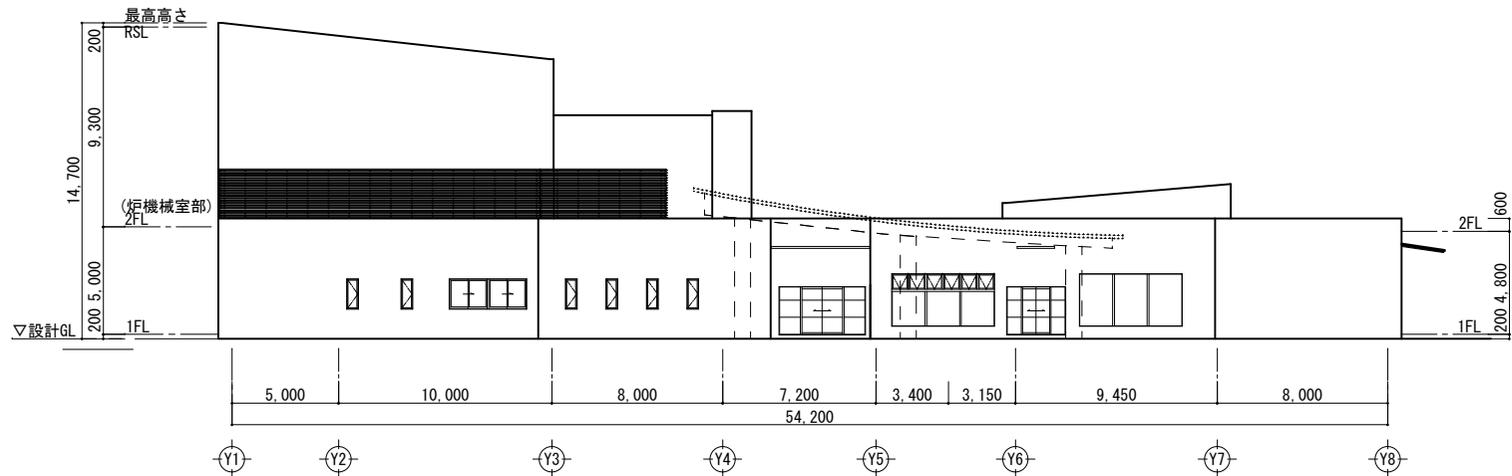


東側立面図 S:1/250

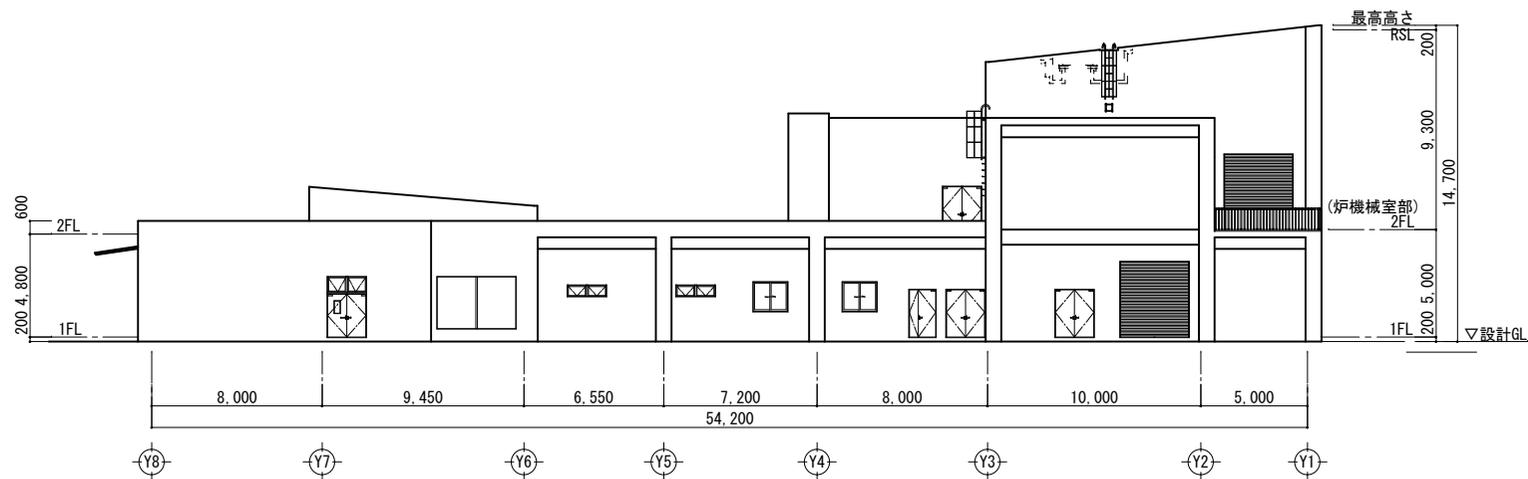


西側立面図 S:1/250


工事名称 (仮称) 沖縄市火葬場修正基本設計業務委託	発注機関 沖縄市 市民部 環境課	株式会社 CUBE BOX 沖縄県知事登録 第152-3584号 一級建築士登録番号 第305083号 山下 寛 沖縄県沖縄市池原4-1-30 1F TEL 098-975-6050 FAX 098-989-6787	設計 山下	担当	製図 山下	図面名 東・西側立面図		図面NO A-09
	工事場所 沖縄市池原石城原地内		日付 2025/03/20	工事年度 令和6年度		縮尺 1/250		

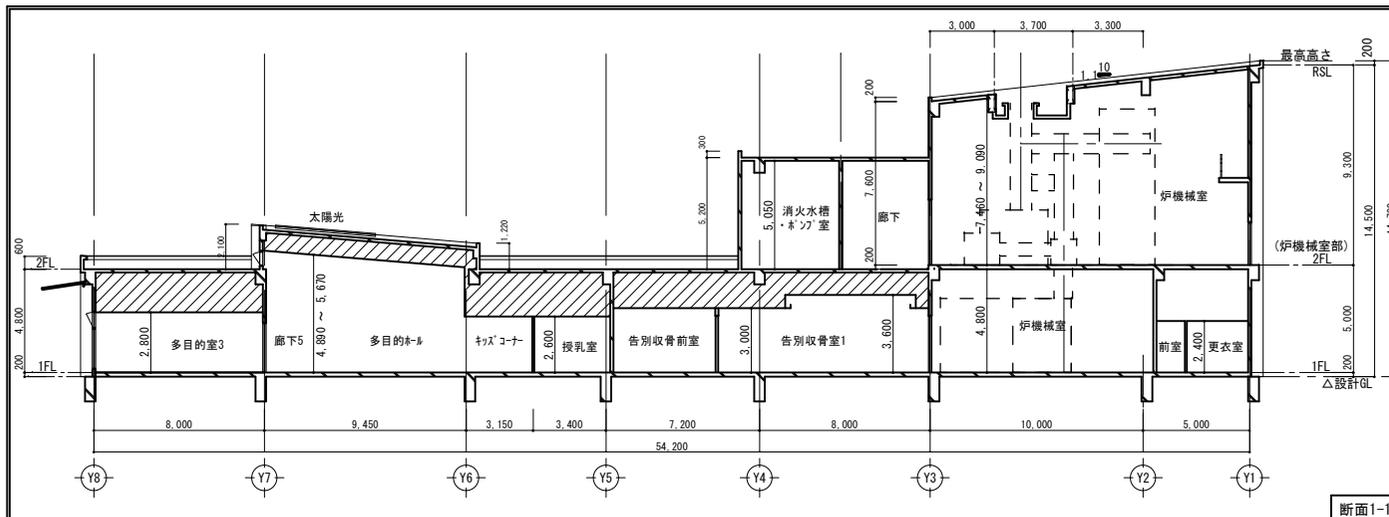


断面1-1'

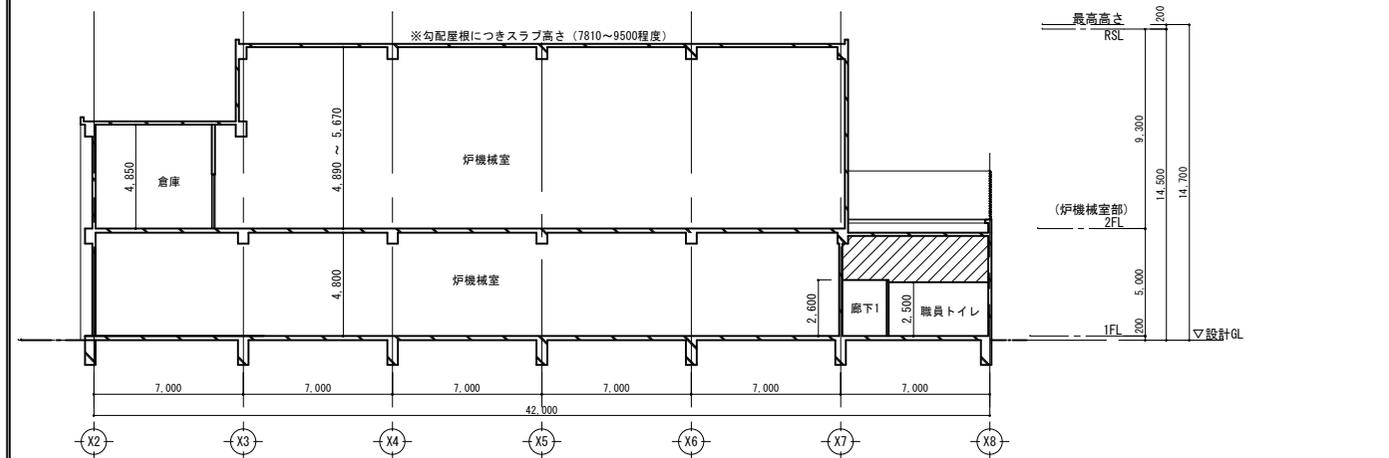


断面2-2'

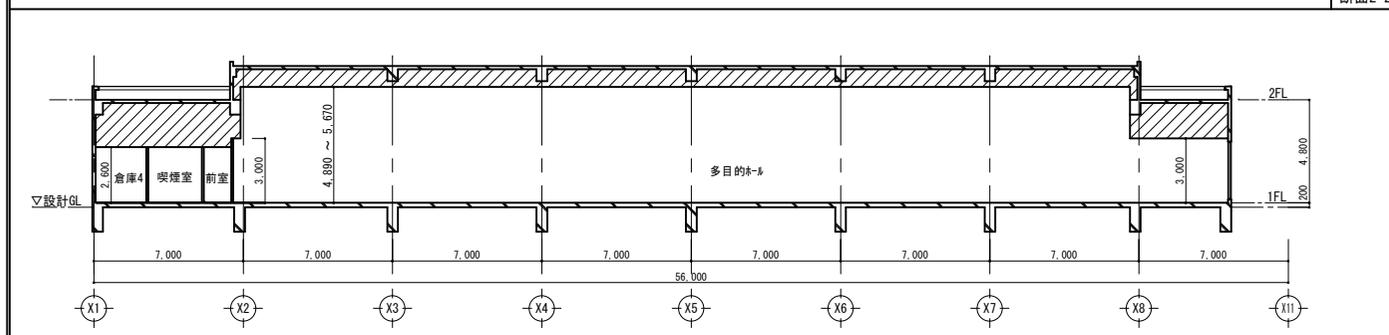

断面3-3'

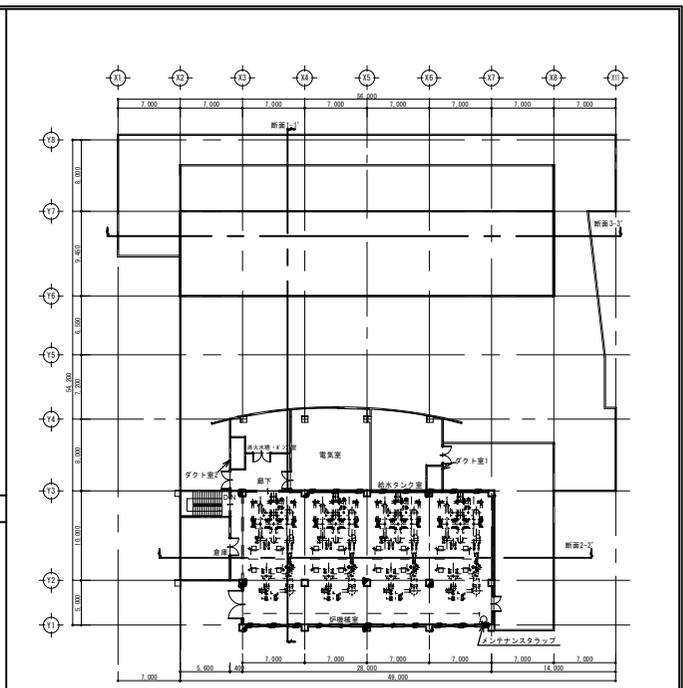

2階断面+プラン

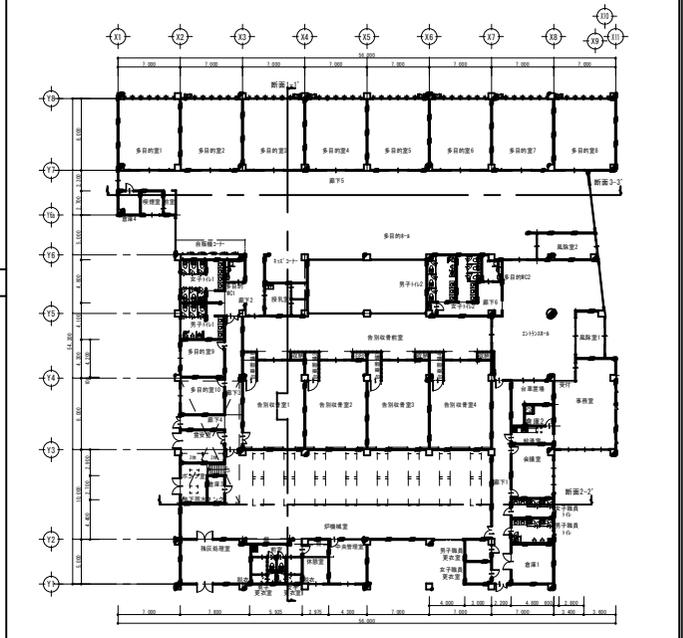

1階断面+プラン

<b>工事名称</b> (仮称) 沖縄市火葬場修正基本設計業務委託	<b>発注機関</b> 工事場所	沖縄市 市民部 環境課 沖縄市池原石城原地内	㈱ CUBE BOX 沖縄県知事登録 第152-3584号 一級建築士登録番号 第 305083 号 山下 寛 沖縄県沖縄市池原4-1-30 1F TEL 098-975-6050 FAX 098-989-6787	<b>設計</b> 山下	<b>担当</b> 山下	<b>製図</b> 山下	<b>図面名</b> 断面図1.2.3	<b>図面NO</b> A-10
				<b>日付</b> 2025/03/18	<b>工事年度</b> 令和6年度	<b>縮尺</b> 1/250,600		

諸室概要

区分	階数	面積 (㎡)		割合	共有部分を 含む面積
共有	1階	450.05	733.05	-	-
	2階	283.00			
共有	駐車場	55.00	55.00		
共有	車寄せ	135.93	135.93		
火葬場	1階	904.17	1327.77	54.41%	1830.51
	2階	423.60			
集会場	1階	1112.86	1112.86	45.59%	1534.10
合計			3364.61		

<面積按分率>

火葬場	$1327.77 \div (1327.77 + 1112.86) =$	0.5441	(小数点以下第5位切り上げ)
集会場	$1112.86 \div (1327.77 + 1112.86) =$	0.4559	

1階	室名	面積 (㎡)	
共有	風除室 1	17.41	450.05
	エントランスホール	136.42	
	男子トイレ 2	17.62	
	女子トイレ 2	13.96	
	多目的WC 2	6.24	
	廊下 6	19.36	
	事務室	65.22	
	給湯室	9.60	
	倉庫 2	6.92	
	PS	1.00	
	会議室	29.16	
	女子職員トイレ	10.56	
	男子職員トイレ	13.92	
	倉庫 1	21.36	
	廊下 1	50.00	
	男子職員更衣室	7.50	
	女子職員更衣室	7.50	
ポンプ室	16.30		
共有	駐車場	55.00	55.00
共有	車寄せ	135.93	135.93

1階	室名	面積 (㎡)	
火葬場	告別収骨前室	135.68	904.17
	告別収骨室 1～4	265.44	
	台車置場 1～4	20.48	
	台車置場	16.56	
	炉機械室	322.78	
	廊下 4	16.30	
	霊安室	18.50	
	倉庫 3	6.20	
	中央管理室	21.50	
	休憩室	14.88	
	更衣室前室	9.18	
	女子更衣室	8.70	
	男子更衣室	8.70	
	残灰処理室	39.27	
集会場	風除室 2	20.22	1112.86
	多目的ホール	317.65	
	廊下 5	121.86	
	多目的室 1～8	448.00	
	喫煙室前室	3.54	
	喫煙室	7.02	
	倉庫 4	6.75	
	自販機コーナー	17.22	
	キッズコーナー	15.12	
	授乳室	17.64	
	廊下 2	23.60	
	多目的WC 1	5.69	
	女子トイレ 1	24.00	
	男子トイレ 2	20.50	
	多目的室 9、10	42.00	
	廊下 3	22.05	
1階 小計		2658.01	

2階	室名	面積 (㎡)	
共有	階段室	16.24	283.00
	倉庫	39.76	
	消火水槽・ポンプ室	27.23	
	ダクト室2	6.03	
	廊下	39.55	
	電気室	83.48	
	給水タンク室	65.67	
	ダクト室1	5.04	
火葬場	炉機械室	423.60	423.60
2階 小計			706.60
合計 (1階 + 2階)			3364.61