



沖縄市流域関連公共下水道事業
下水道計画一般図(汚水)
S=1:10,000

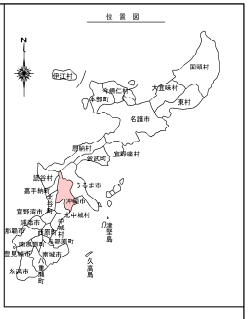

凡 例	
	行政区域界
	用途指定区域界
	下水道全体計画区域界
	下水道事業計画区域(既計画)
	計画分界
	関連公共幹線管渠(既設)
	関連公共幹線管渠(新設)
	関連公共幹線管渠(未事業)
	関連公共幹線管渠(新事業)
	公共下水道ポンプ場
	全体計画面積
	事業計画面積(追加)
	事業計画面積(将来)
	全体計画面積(将来) 都決未手続

沖縄市流域関連公共下水道事業実施協議			
図面名	下水道計画一般図(汚水)	図面番号	1/1
縮尺	1:10,000	作成年度	令和4年度
沖縄県 沖縄市			

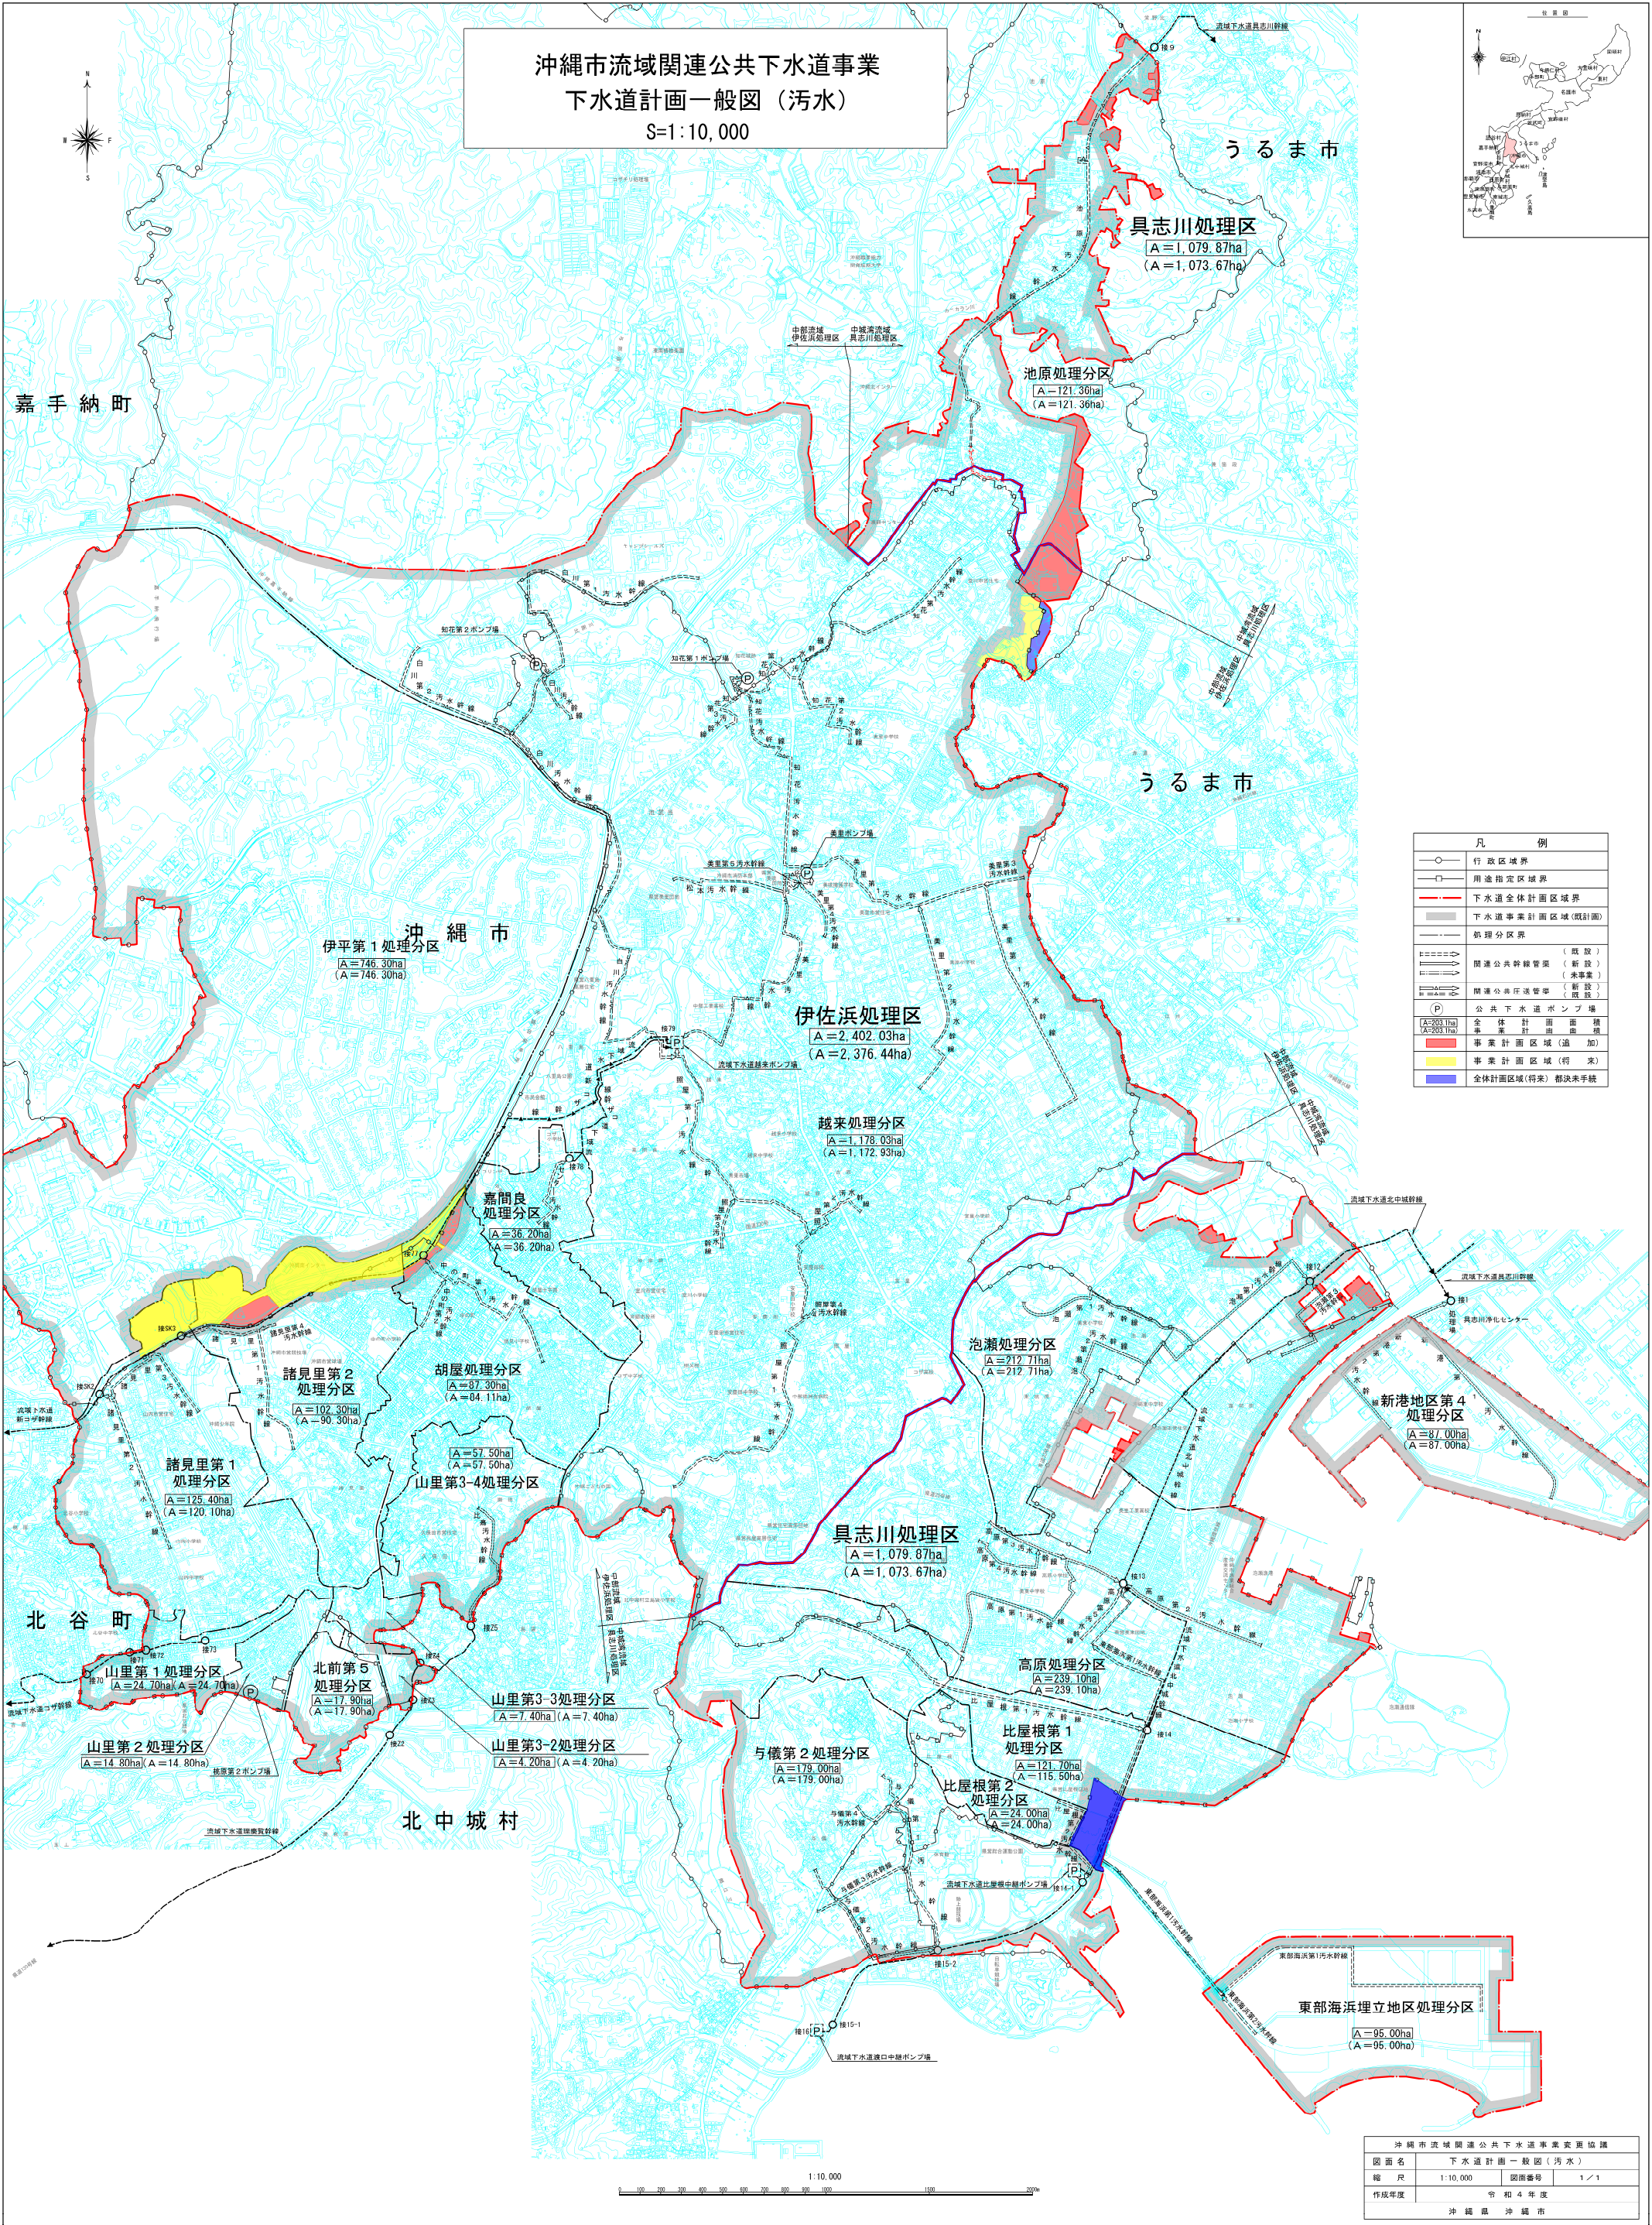