工　事　名　：　沖縄市野球場周辺広場等整備工事

位　　置　：　沖　縄　市　諸　見　里　地　内

位　置　図

S=1/5,000

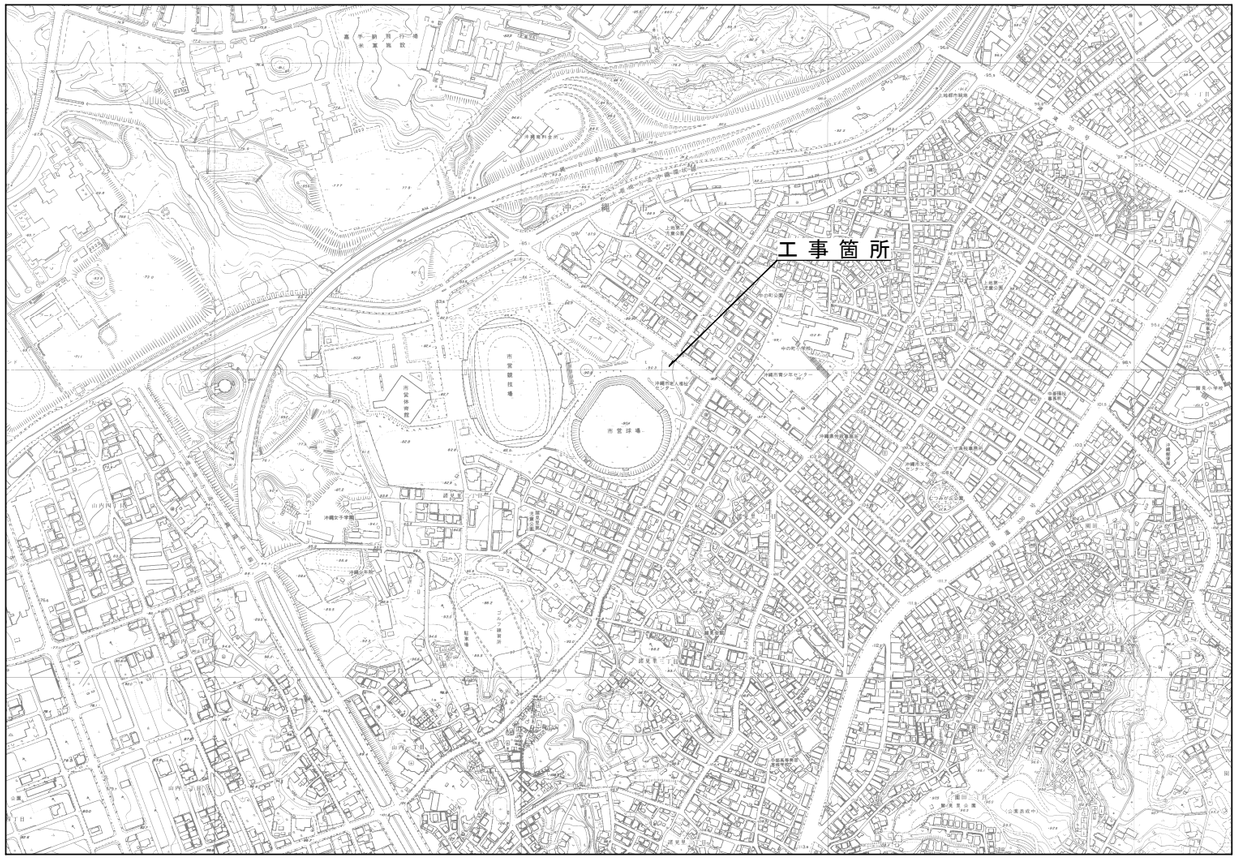


図　面　目　録

図面番号	図面名称	縮尺
18葉中 1葉	計画平面図	S=1/300
18葉中 2葉	舗装工平面図	S=1/300
18葉中 3葉	付帯工計画平面図	S=1/300
18葉中 4葉	防護柵工計画平面図	S=1/300
18葉中 5葉	既設構造物撤去平面図	S=1/300
18葉中 6葉	横断図 - 1	S=1/100
18葉中 7葉	横断図 - 2	S=1/100
18葉中 8葉	横断図 - 3	S=1/100
18葉中 9葉	重力式擁壁詳細図	図示
18葉中10葉	1号PL型擁壁詳細図	図示
18葉中11葉	1号暗渠詳細図	図示
18葉中12葉	集水桝詳細図 - 1	S=1/20
18葉中13葉	集水桝詳細図 - 2	S=1/20
18葉中14葉	舗装詳細図	図示
18葉中15葉	詳細図 - 1	図示
18葉中16葉	撤去工詳細図	図示
18葉中17葉	外灯平面図	S=1/100
18葉中18葉	外灯詳細図	図示

沖　縄　市　教　育　委　員　会