

1号縁石
S=1/10

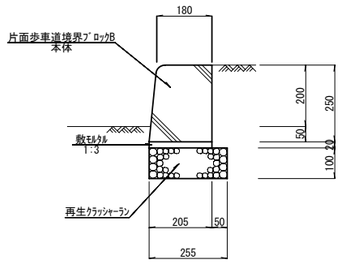


4号縁石
S=1/10

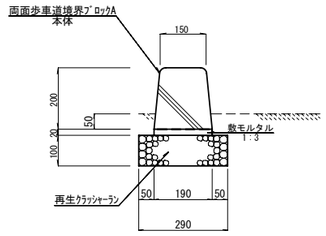


ｶﾞｰﾄﾞﾚｰﾙ設置工
Gr-C-4E

平面図
S=1/30

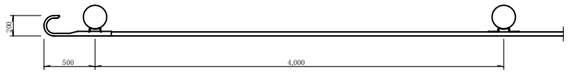


正面図
S=1/30

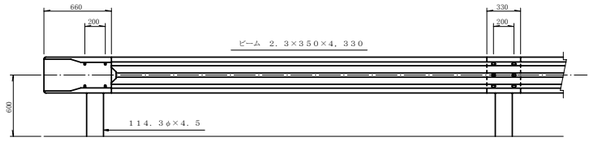


1号転落防止柵
土中用(ﾀﾞｰｸﾌﾞﾗｳﾝ)　S=1/20


立面図

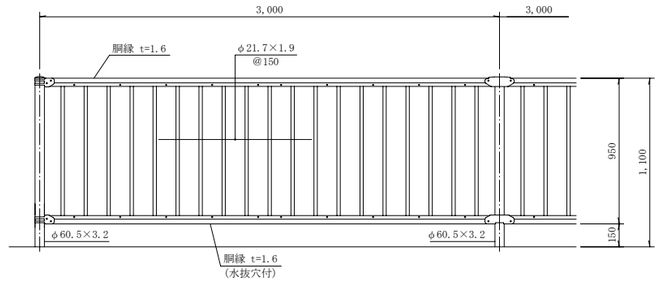


側面図

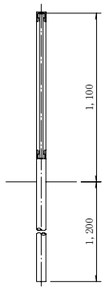


2号縁石
S=1/10

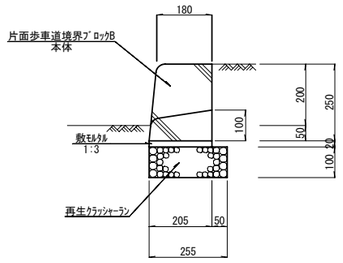


地先境界ﾌﾞﾛｯｸ
S=1/10

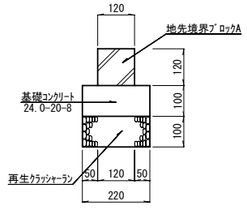

3号縁石
S=1/10

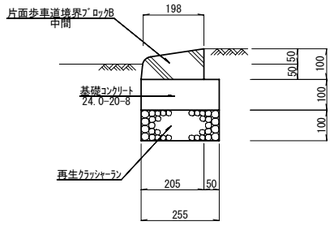


側面図
S=1/10

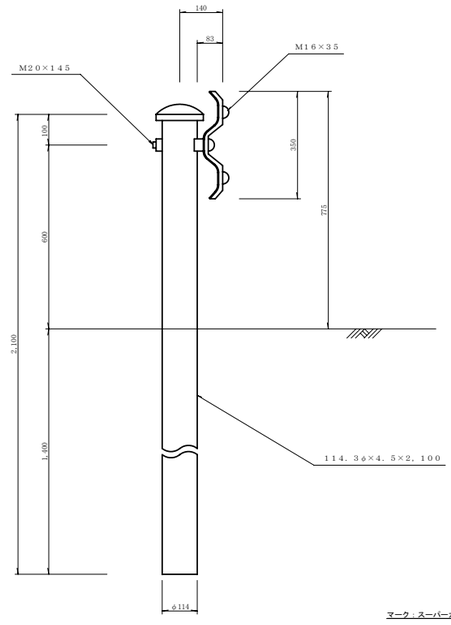


横断防止柵
(土中用)　S=1/20

正面図

側面図

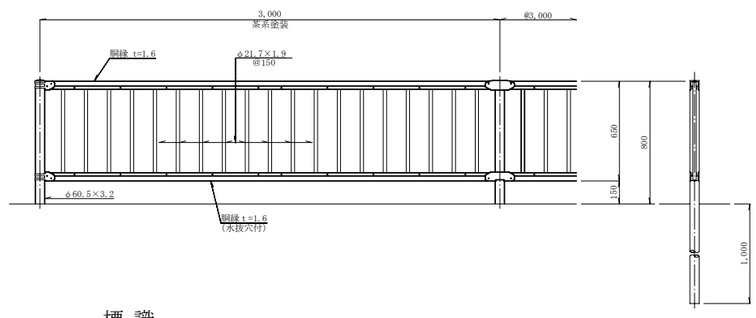

標識
S=1/15

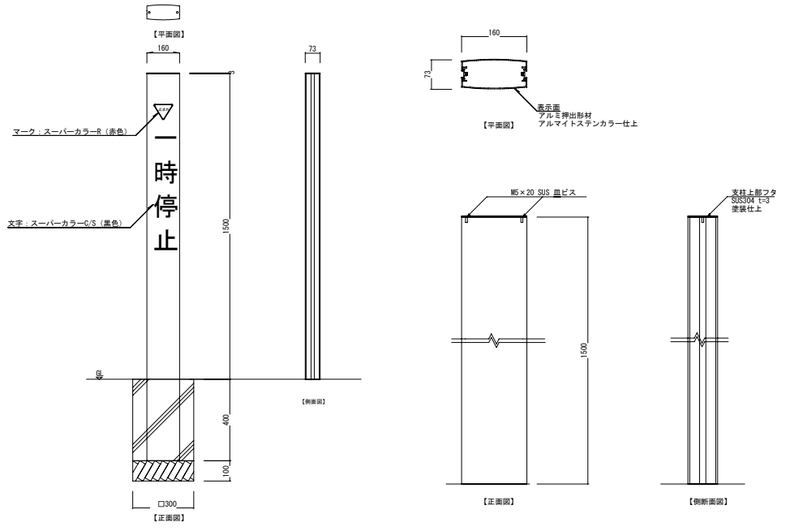

工事名	沖縄市野球場周辺広場等整備工事		
位置	沖縄市諸見里地内		
図面	詳細図－1		
縮尺	図示	図面番号	18葉中15葉
施工年度	平成25年度		
沖縄市役所教育委員会			