
基本設計平面図(全体)
計画平面図(全体)

N

0　50　100m

S=1:1000(A1), 1:2000(A3)

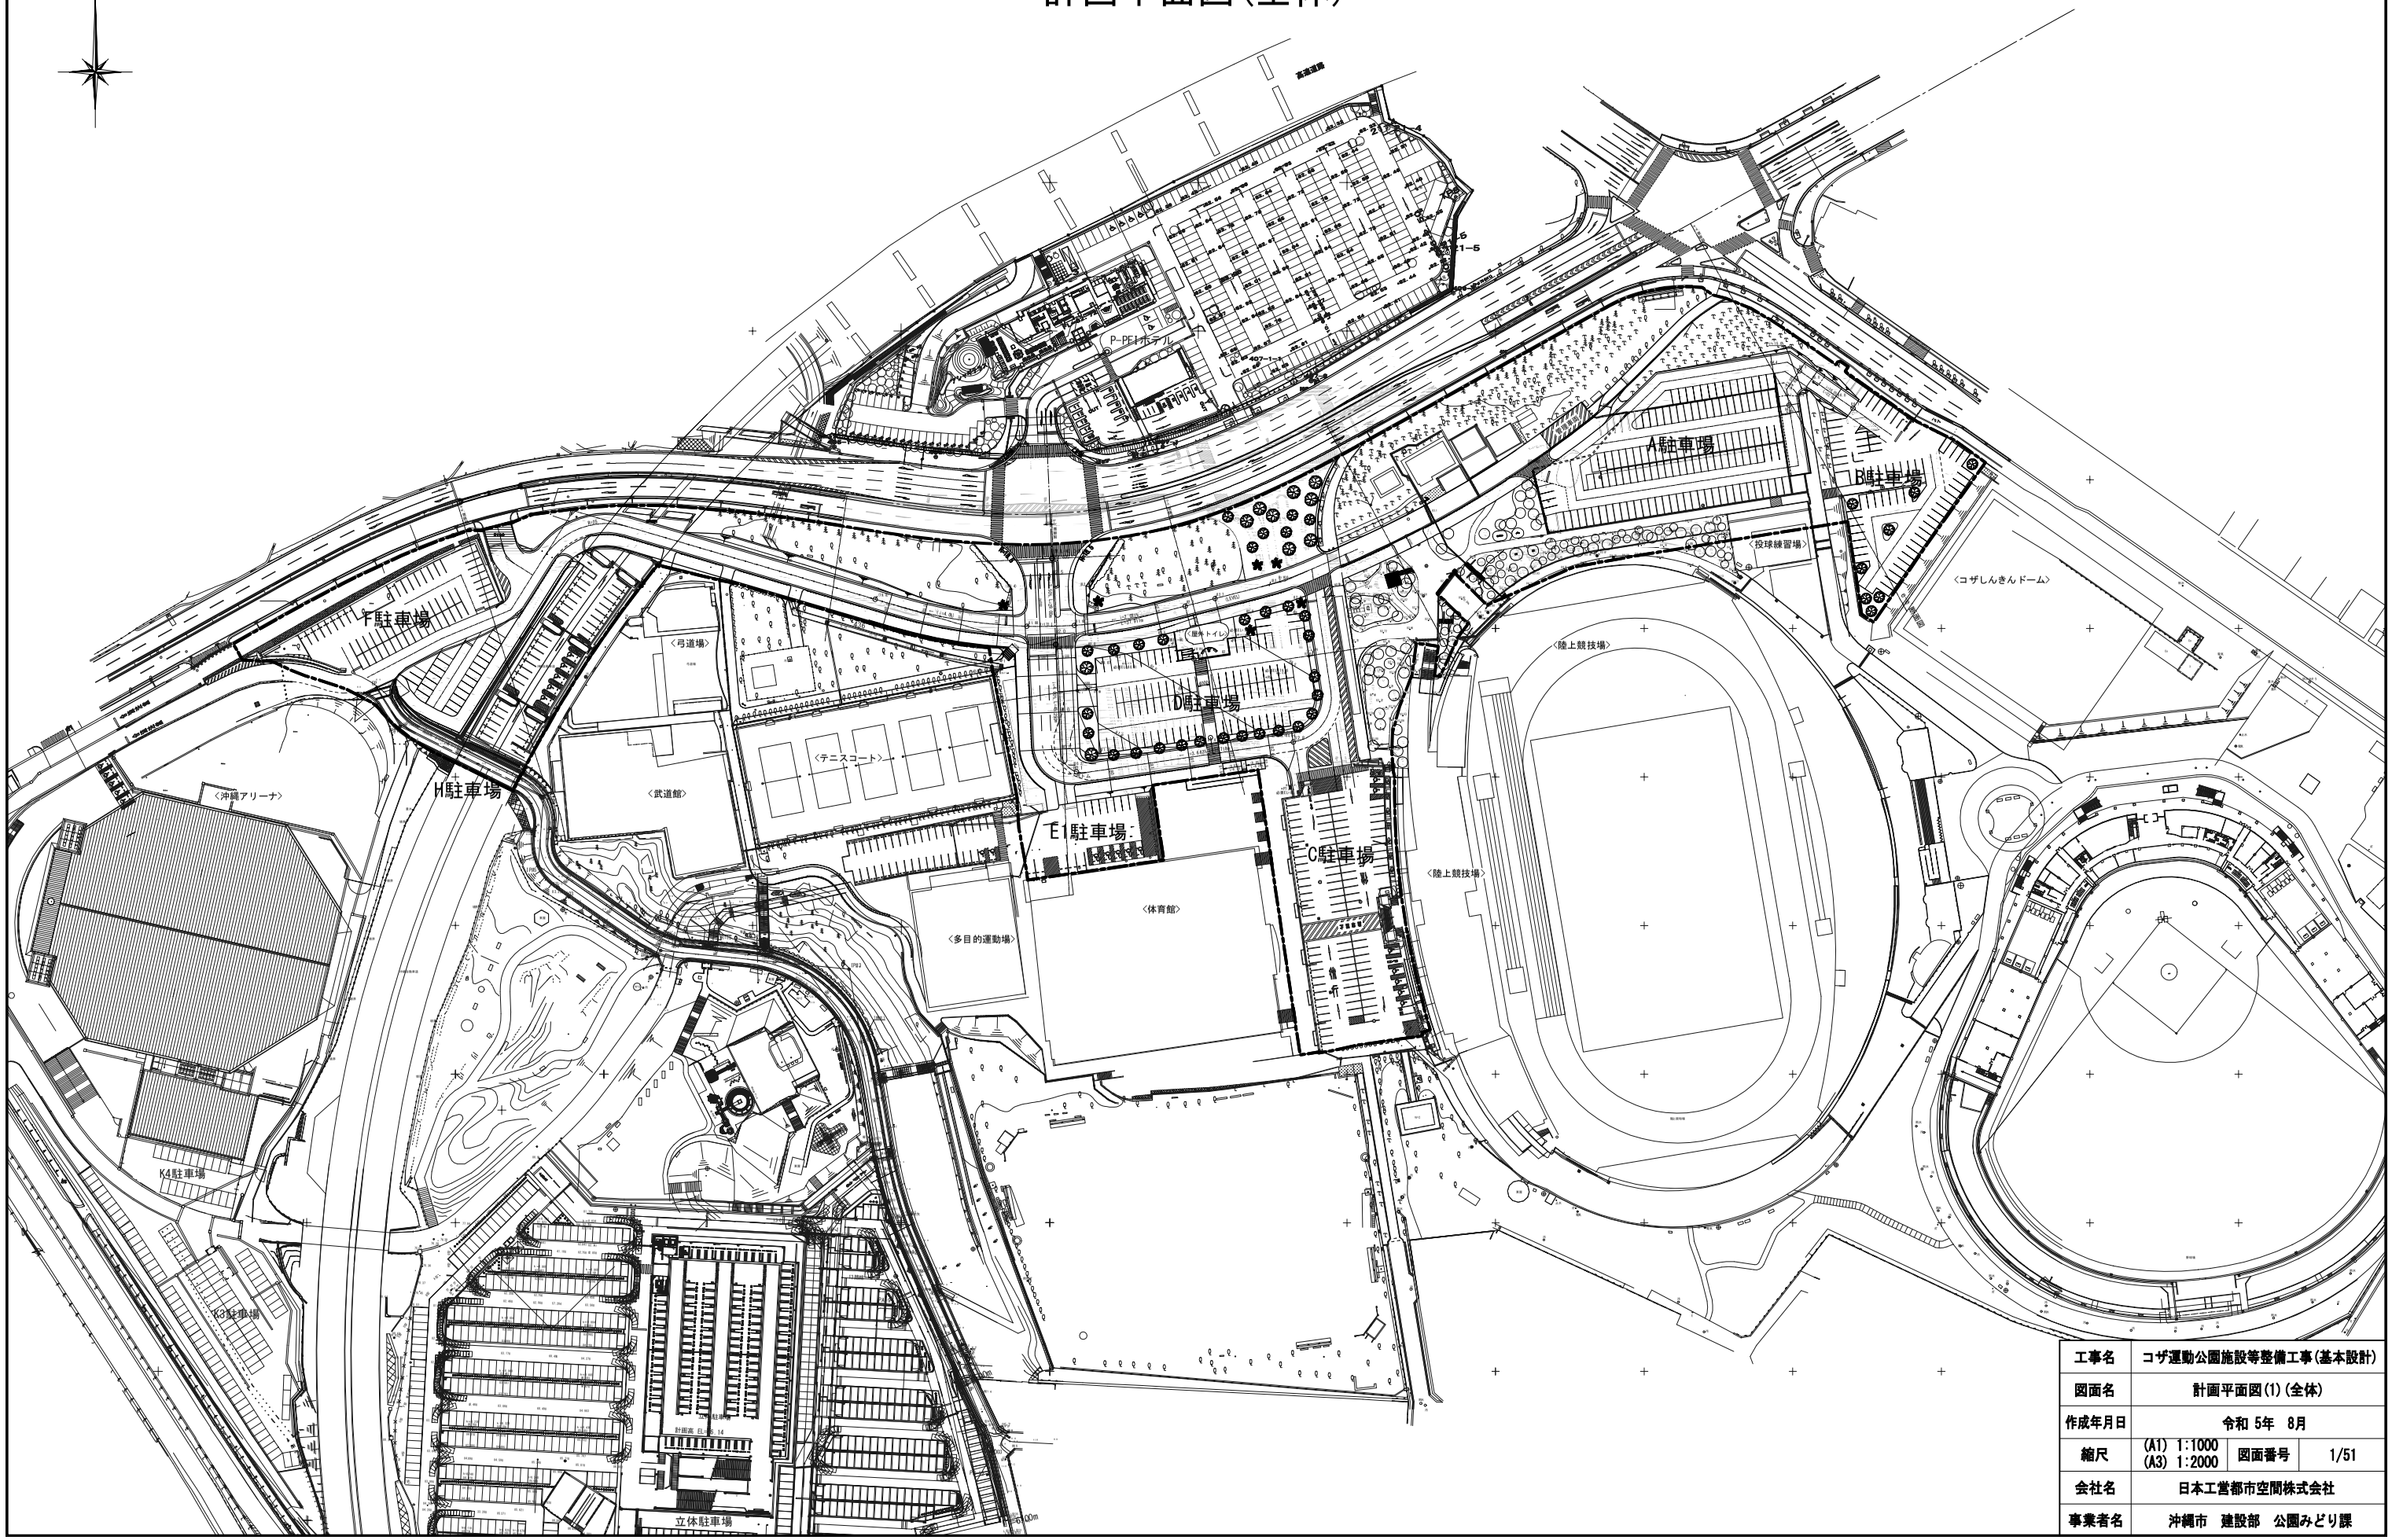

工事名	コザ運動公園施設等整備工事(基本設計)		
図面名	計画平面図(1)(全体)		
作成年月日	令和 5年　8月		
縮尺	(A1) 1:1000 (A3) 1:2000	図面番号	1/51
会社名	日本工営都市空間株式会社		
事業者名	沖縄市　建設部　公園みどり課		