
基本設計平面図
（テニスコート北側 付近）

S=1:250(A1), 1:500(A3)

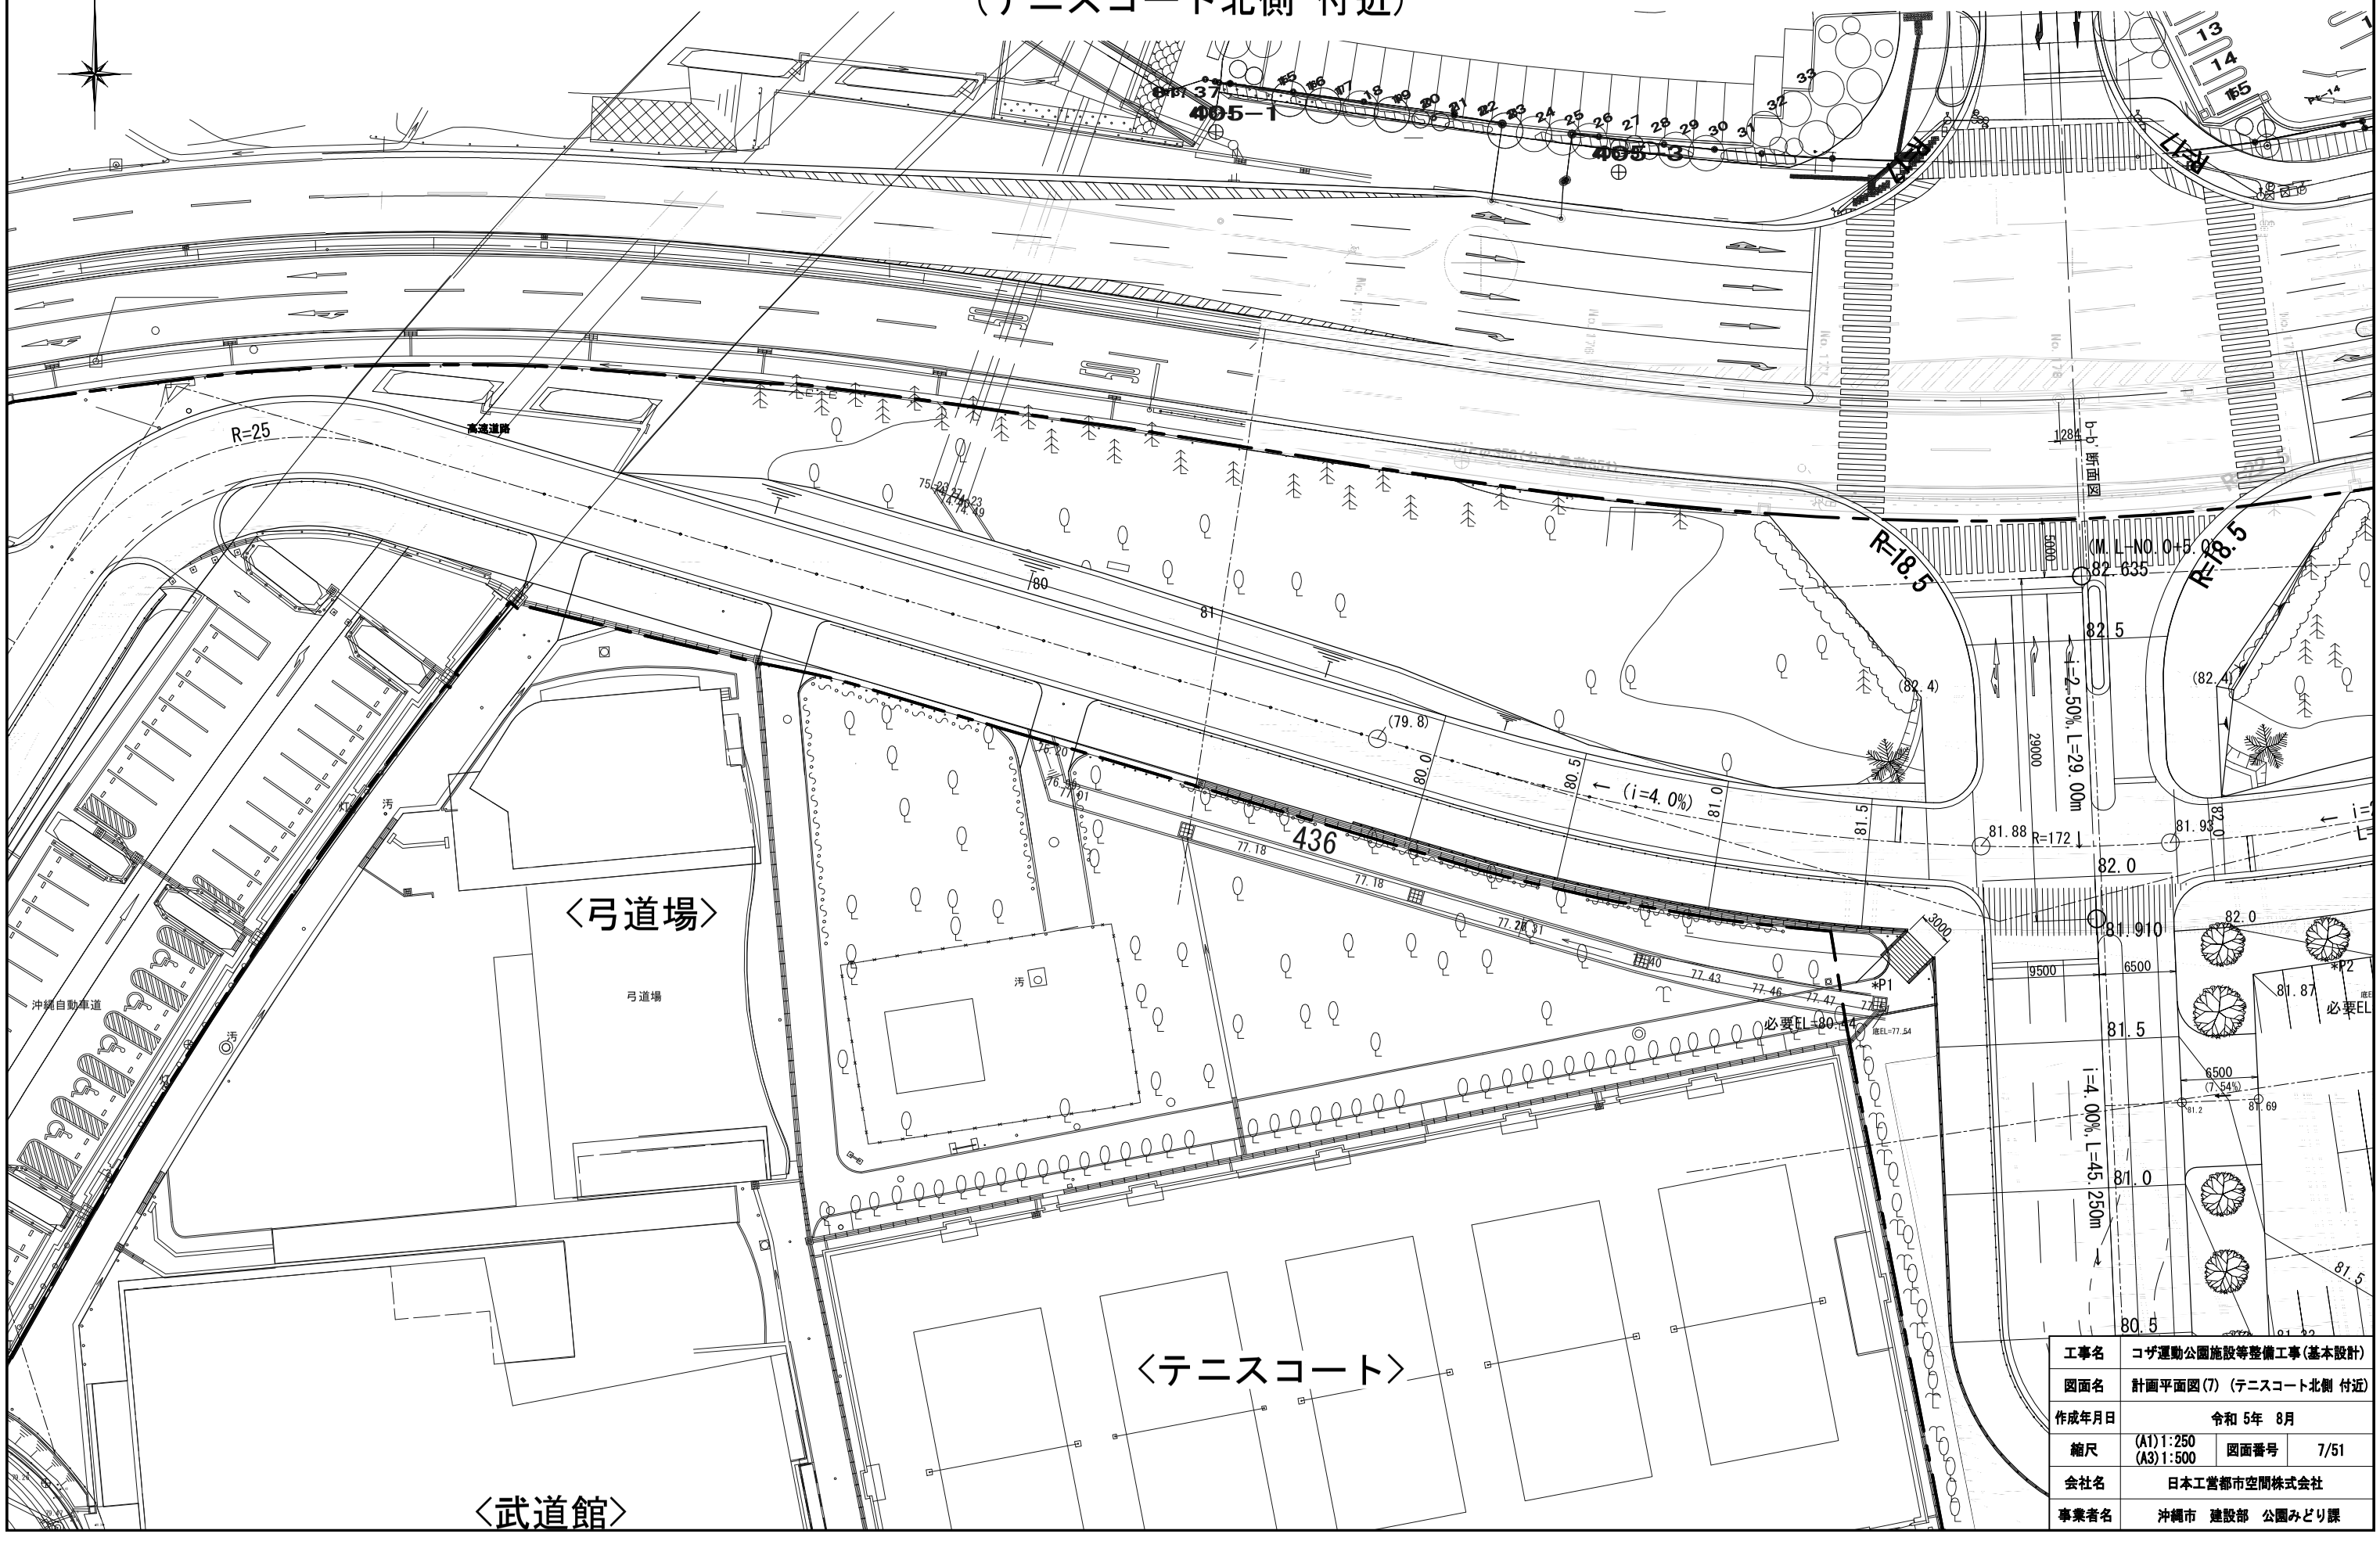

工事名	コザ運動公園施設等整備工事(基本設計)		
図面名	計画平面図(7) (テニスコート北側 付近)		
作成年月日	令和 5年 8月		
縮尺	(A1)1:250 (A3)1:500	図面番号	7/51
会社名	日本工営都市空間株式会社		
事業者名	沖縄市 建設部 公園みどり課		