
基本設計平面図(西側)
撤去平面図(2)

S=1:500(A1), 1:1000(A3)

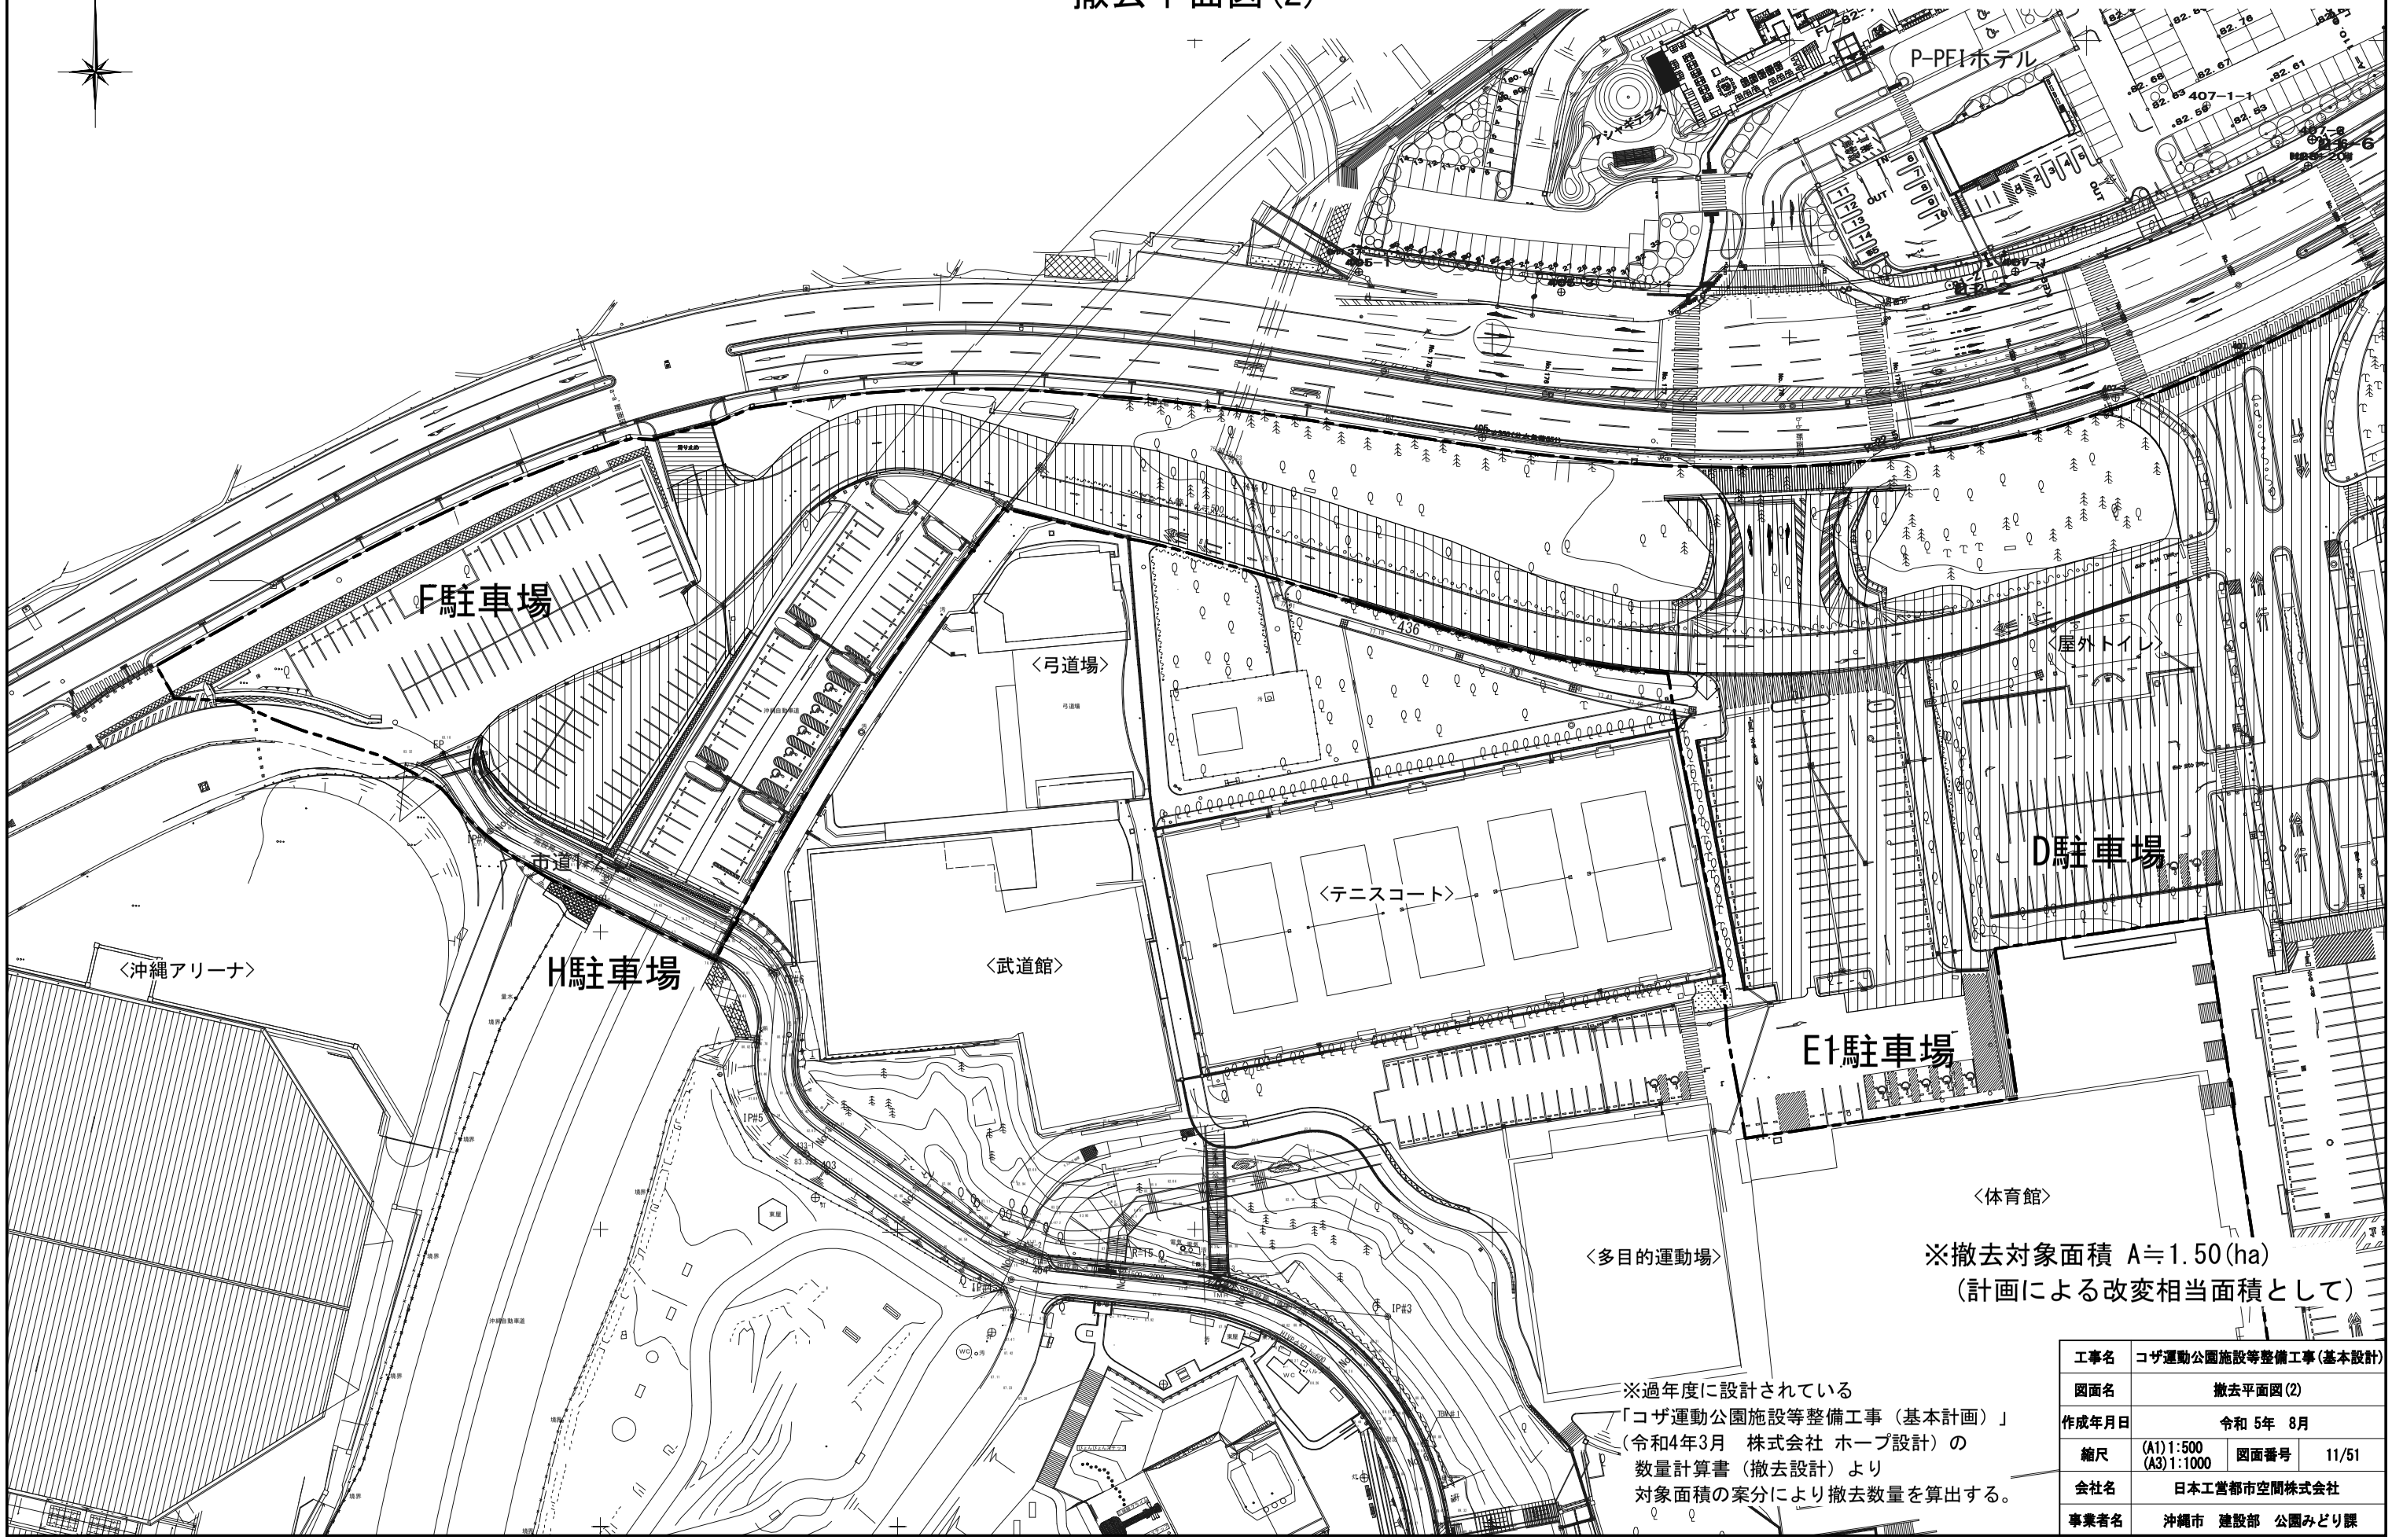

※撤去対象面積 A≒1.50(ha)
(計画による改変相当面積として)

※過年度に設計されている
「コザ運動公園施設等整備工事（基本計画）」
(令和4年3月　株式会社 ホープ設計)の
数量計算書（撤去設計）より
対象面積の案分により撤去数量を算出する。

工事名	コザ運動公園施設等整備工事(基本設計)		
図面名	撤去平面図(2)		
作成年月日	令和 5年　8月		
縮尺	(A1)1:500 (A3)1:1000	図面番号	11/51
会社名	日本工営都市空間株式会社		
事業者名	沖縄市　建設部　公園みどり課		