
基本設計平面図(西側)
施設計画平面図(サイン・遊具)(2)

0 10 20 30 40 50m

S=1:500(A1), 1:1000(A3)

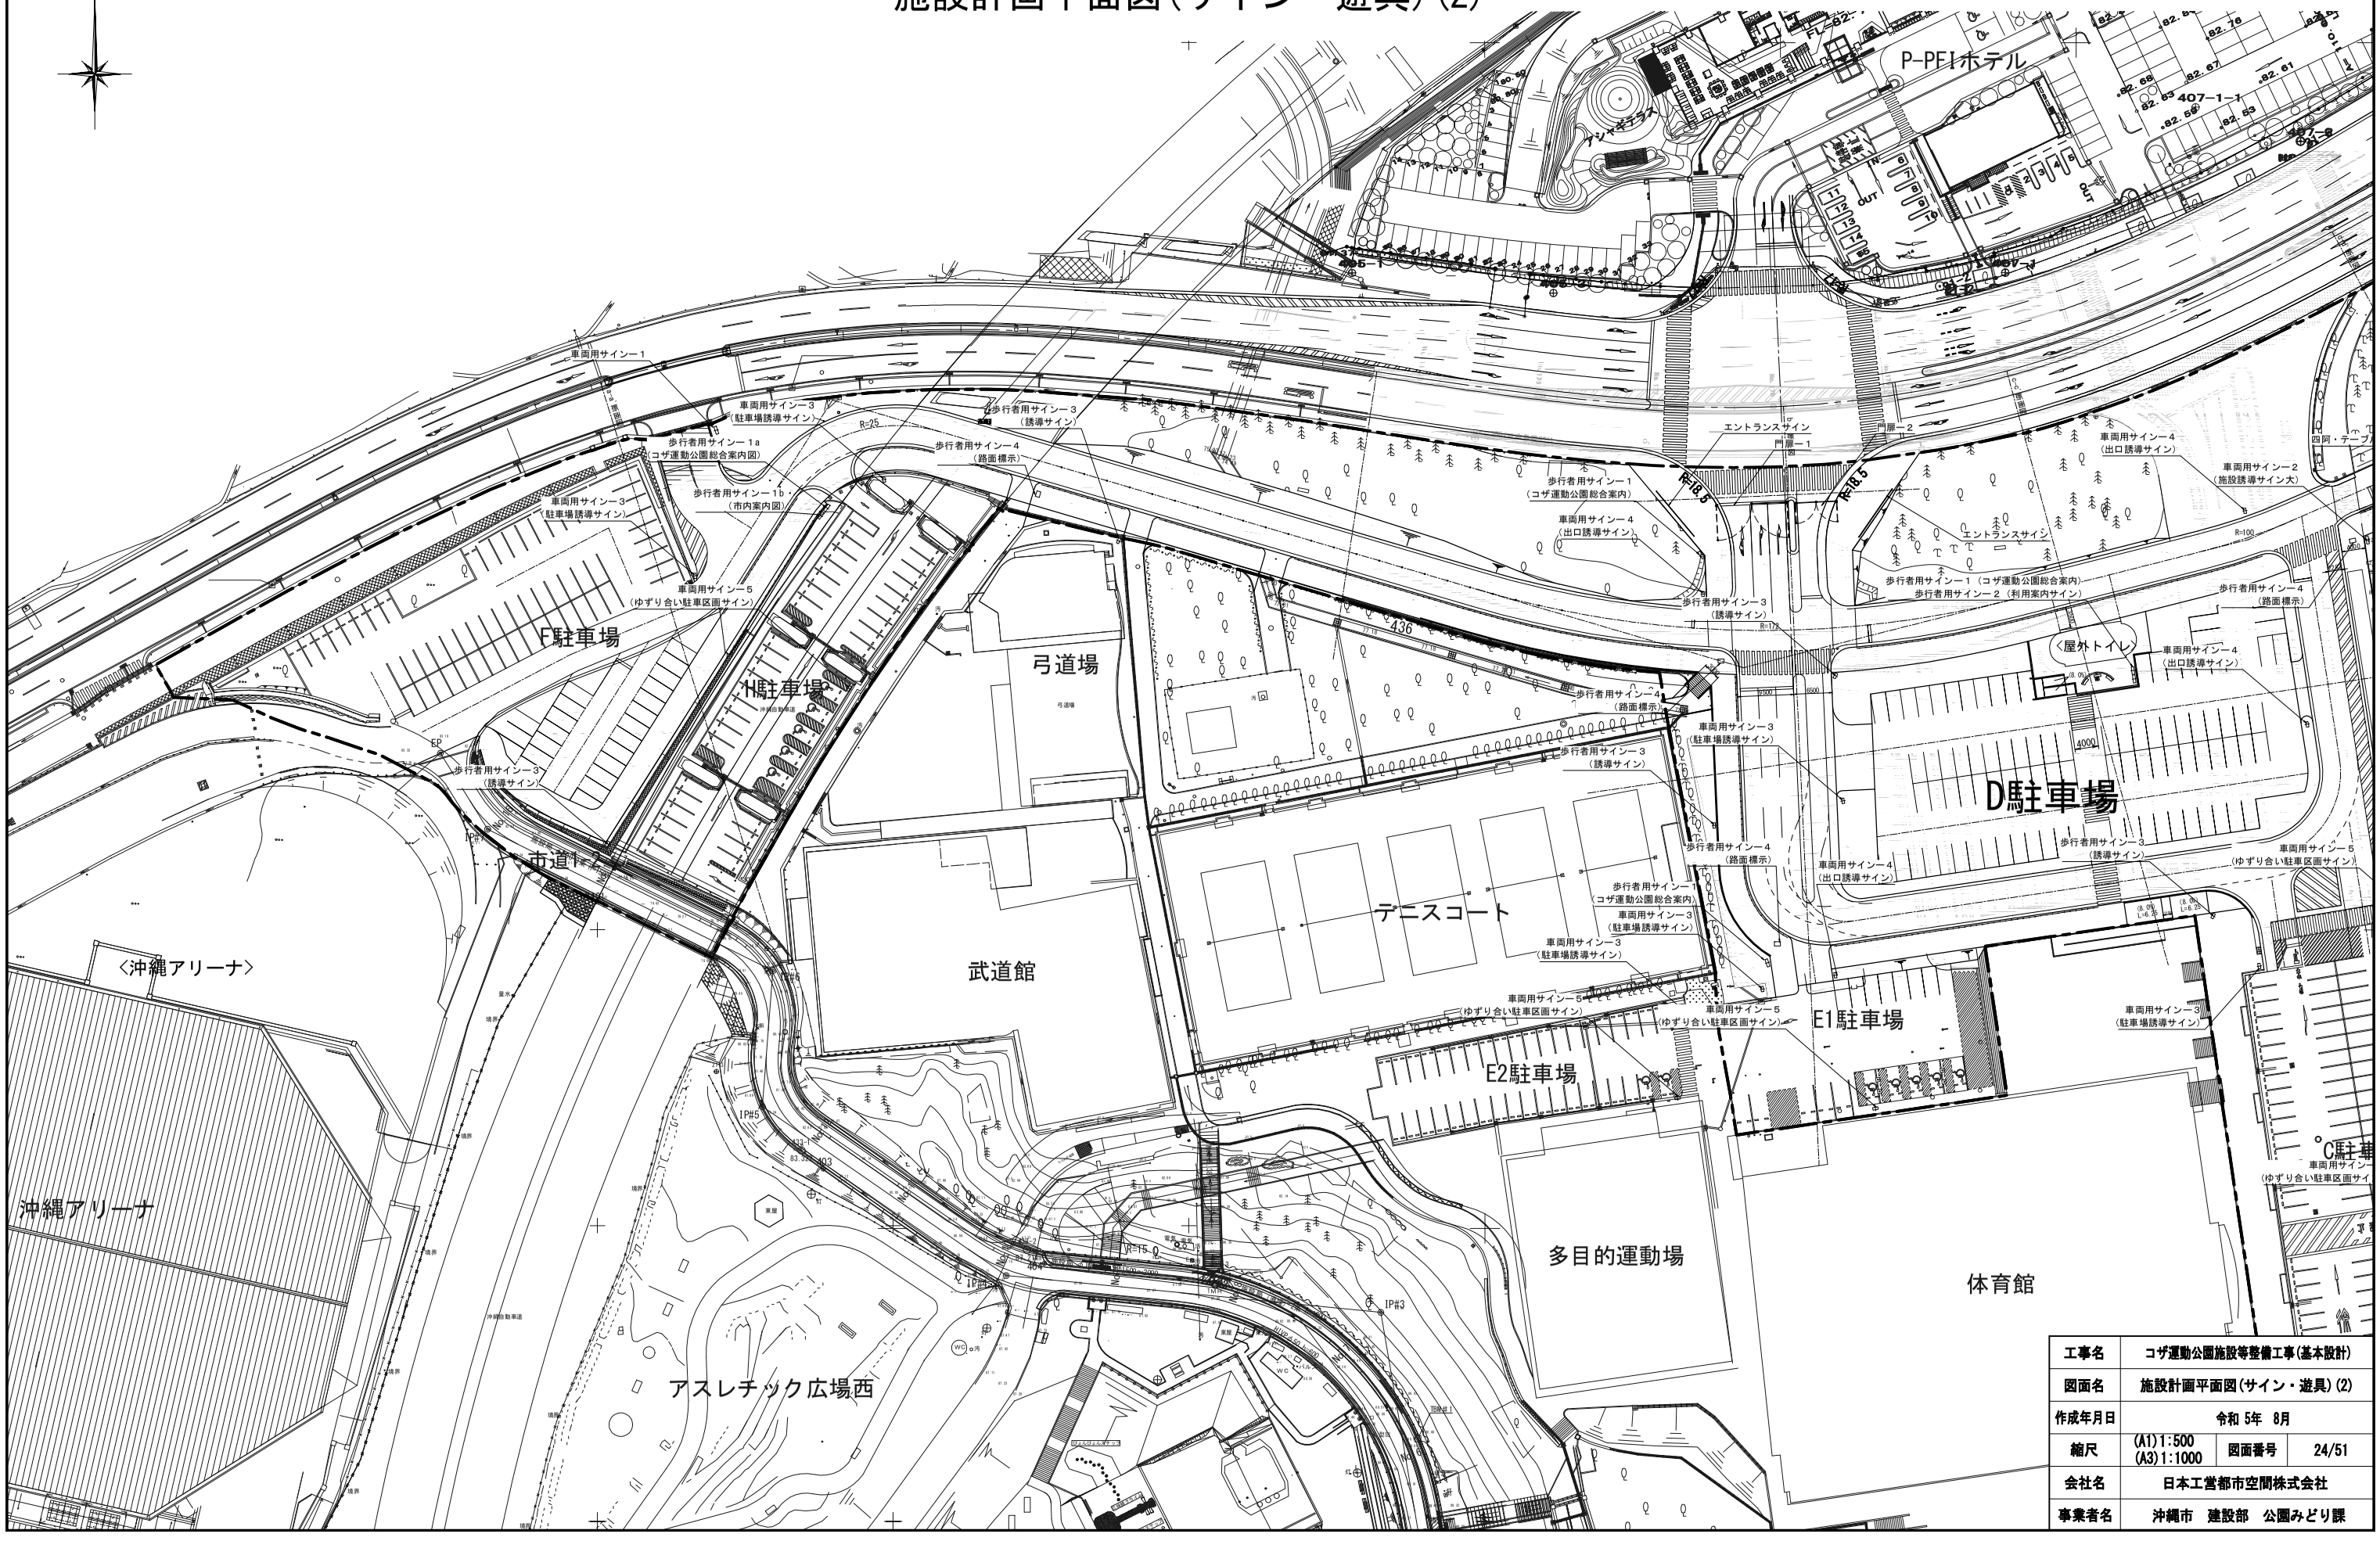

工事名	コザ運動公園施設等整備工事(基本設計)		
図面名	施設計画平面図(サイン・遊具)(2)		
作成年月日	令和 5年 8月		
縮尺	(A1)1:500 (A3)1:1000	図面番号	24/51
会社名	日本工営都市空間株式会社		
事業者名	沖縄市 建設部 公園みどり課		