
雨水排水設備工構造図(2)


街渠桝（□500*H≦1000）

S=1:20(A1),1:40(A3)


平面図

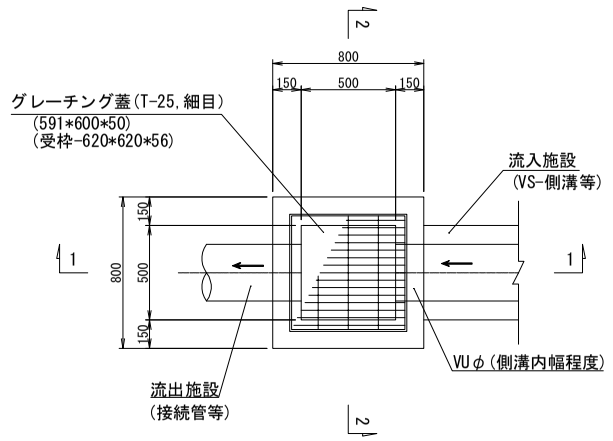

1-1断面図

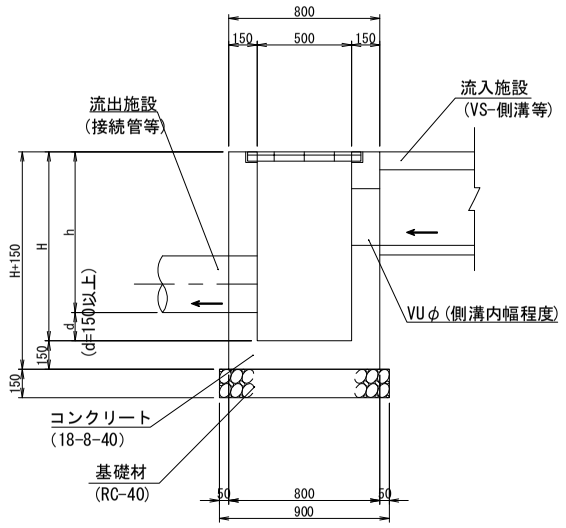


2-2断面図

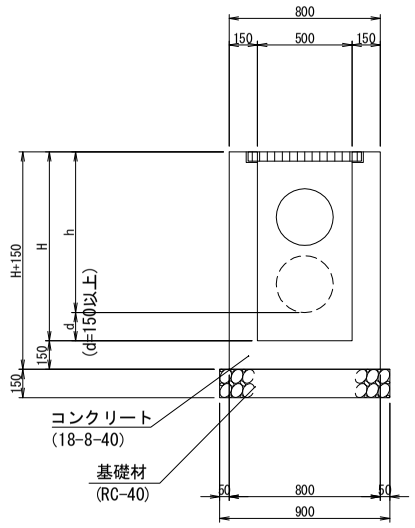


集水桝（□500*H≦1000）

S=1:20(A1),1:40(A3)


平面図

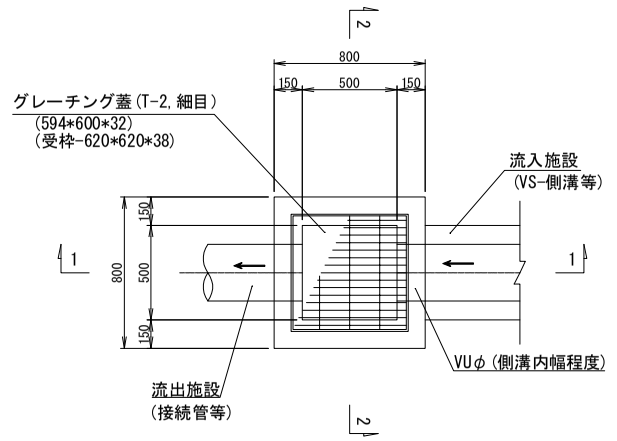

1-1断面図

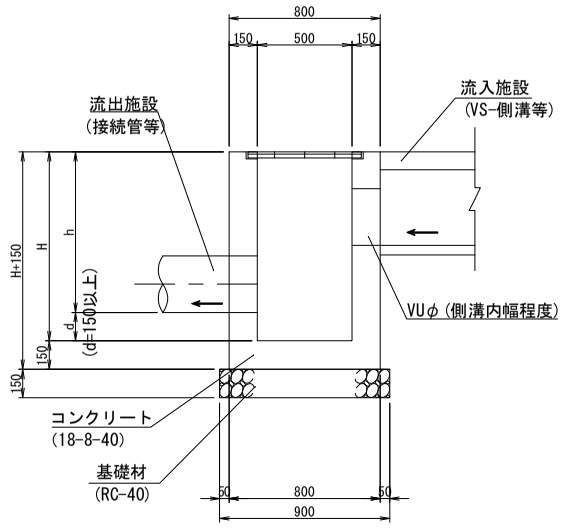

2-2断面図

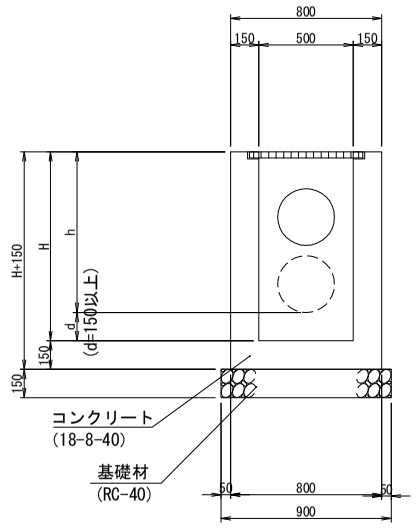

工事名	コザ運動公園施設等整備工事(基本設計)		
図面名	雨水排水設備工構造図(2)		
作成年月日	令和5年8月		
縮尺	(A1)1:20 (A3)1:40	図面番号	34/51
会社名	日本工営都市空間株式会社		
事業者名	沖縄市　建設部　公園みどり課		