
園路広場整備工構造図(4)


階段工A　S=1:30 (A1), 1 : 60(A3)

（テニスコートの北側）


＜平 面 図＞

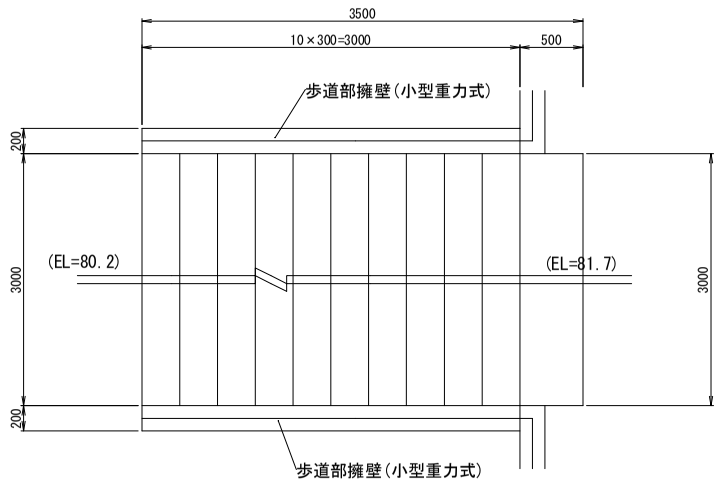

＜縦 断 図＞

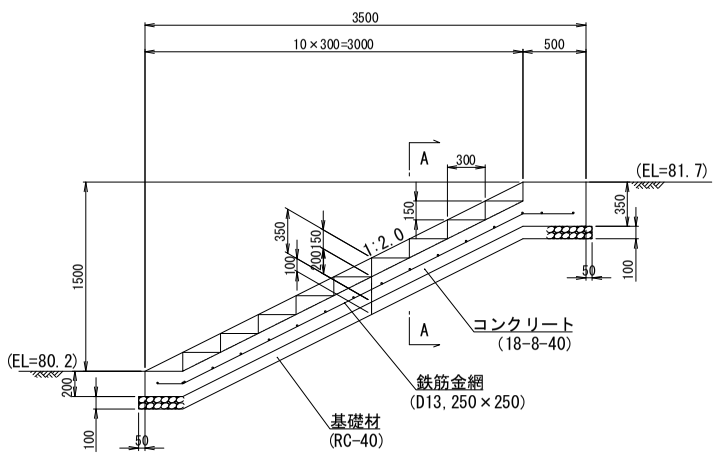


＜A - A 断 面 図＞

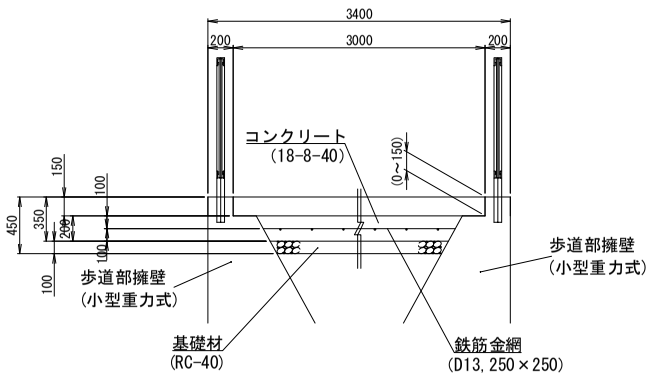

階段工B　S=1:30 (A1), 1 : 60(A3)

（屋外トイレの南側）


＜断面図＞

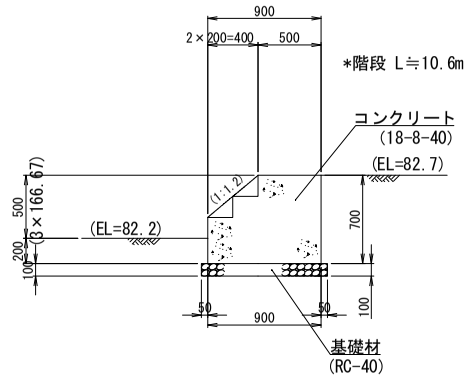


スロープ部　S=1:50(A1), 1:100(A3)

（屋外トイレの南側）


平面図

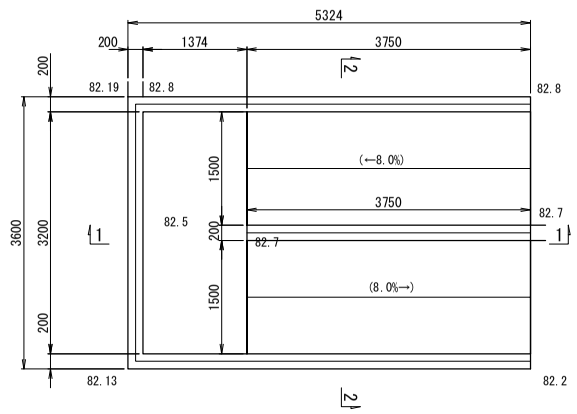

1-1断面図

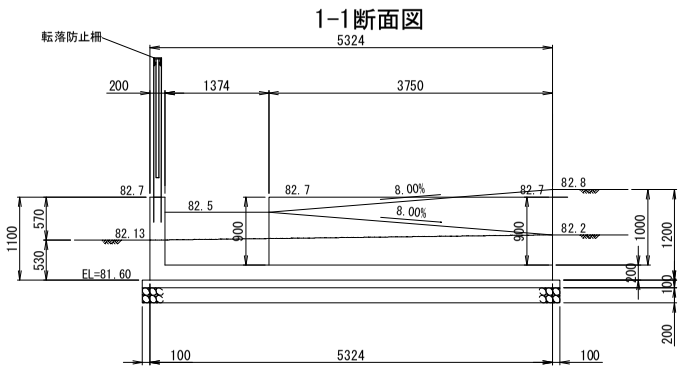

2-2断面図

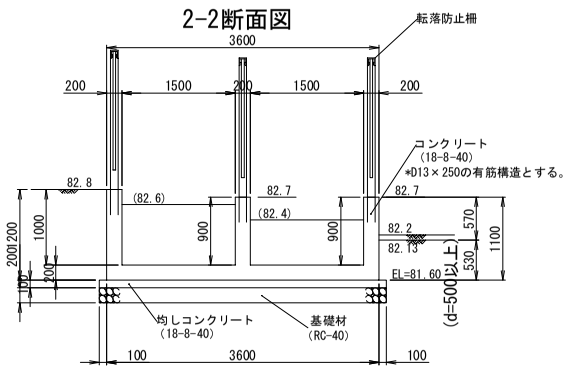

工事名	コザ運動公園施設等整備工事(基本設計)		
図面名	園路広場整備工構造図(4)		
作成年月日	令和5年8月		
縮尺	図示	図面番号	41/51
会社名	日本工営都市空間株式会社		
事業者名	沖縄市　建設部　公園みどり課		