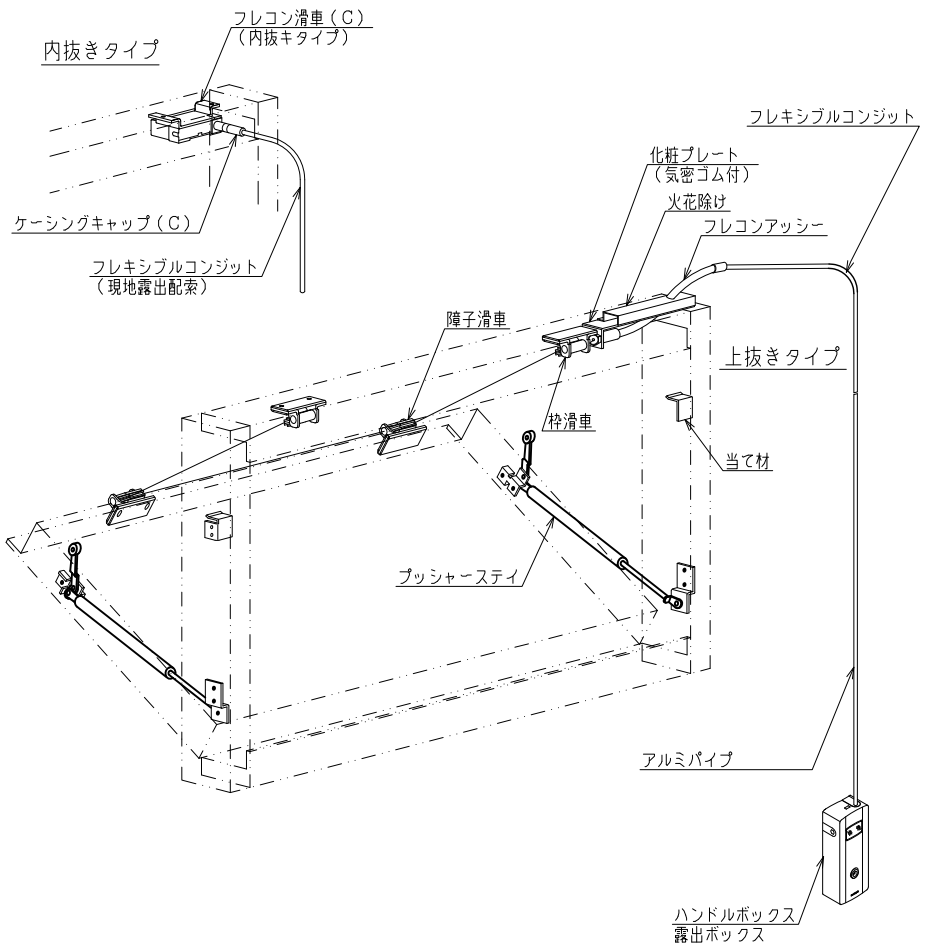



# 部品表

| 名　　称 | | 品　　番 | 取付区分 | 数　　量 | 主材質 | 備　　考 |
|---|---|---|---|---|---|---|
| 枠滑車SB | 3点式 | B40227 | 工　場 | 2×N | SUS430<br>ADC12 | 480≦W≦ 900 |
| | 4点式 | B40227 | 工　場 | 2×N | | 900＜W≦1800 |
| 障子滑車SA | 3点式 | B40228 | 工　場 | 1×N | SUS430<br>ADC12 | 480≦W≦ 900 |
| | 4点式 | B40228 | 工　場 | 2×N | | 900＜W≦1800 |
| プッシャーステイ | | B40363~B40374 | 工　場 | 1×N（set） | NTK | |
| 当て材 | | B40359 | 工　場 | 1×N（set） | NTK | 三協アルミ制作 |
| 化粧プレート（気密ゴム付） | | B40308<br>（セット品番） | 工　場 | 1 | SUS304 | 上抜き用（三協アルミ制作） |
| 火花除け | | | | 1 | SGHC Z27 | 上抜き用（三協アルミ制作） |
| フレコンアッシー | | | | 1 | SUS303<br>PVC | 上抜き用 |
| フレコン滑車（C） | | B40225-R(L) | 工　場 | 1 | ZDC2 | 内抜き用 |
| ケーシングキャップ | | SLA82041-A | 現　場 | 3（1） | SS400 | フレコンアッシー用<br>ハンドルボックス用 |
| 連結金具 | | TKN-001 | 現　場 | 1 | SS400 | 上抜き用 |
| ケーシングキャップ（C） | | SLA84036-200（B40159A） | 現　場 | 1 | SWCH A8 | 内抜き滑車用 |
| ワイヤーロープφ1．8 | | SLS81130-□M | 現　場 | 1 | SUS304 | φ1．8 |
| フレキシブルコンジット9 | | SLA82131-□M | 現　場 | 1 | SWRH<br>PE | φ9 |
| ハンドルボックス | | SLA81511-A（B40126） | 現　場 | 1 | ADC12<br>SPCC他 | |
| コンジットクランプ9 | | SLA82042 | 現　場 | 任　意 | SPCC | 取付ピッチ500mm |
| アルミパイプ | | SLA30003-1 | 現　場 | 1 | A6063-T5 | |

## 注　記


1．プッシャーステイ・当て材はR．L対で1ｓｅｔとする。
2．部品数量は．N連窓当りを示す。
3．最大連窓数は．（3点式．4点式）4連窓とする。
4．フレキシブルコンジットの配索は上抜きタイプを基本とする。上抜き配索が
　困難な場合、現場打合せにより内抜き配索とする。
　（ただし、ＡＬＣ枠・鉄骨枠・汎用枠は、内抜き配索のみとする）
5．取付区分の「工場」はサッシ工場取付、「現場」は現地取付とする。
6．Ｂ４０３０８・Ｂ４０３５９は、サッシメーカー製作・手配品です。


ＭＴＧ－７０　隠蔽式排煙窓　外倒し窓

| 受　付　年　月　日 | AGC硝子建材エンジニアリング株式会社 関西支店<br>1級建築士事務所東京都知事登録第26636号<br>〒532-0011 大阪市淀川区西中島5丁目3番10号<br>タナカ・イトーピア新大阪ビル4階<br>TEL 06-6304-2220 FAX 06-6304-5375 | 設計 （有）ウィング建築設計事務所・建築研究室 匠斎庵・GA企画設計 共同企業体 殿<br>監理 有限会社 みき建築設計 殿<br>施工 仲本建設（株）・（株）丸善組・（有）盛建設 特定建設工事共同企業体 殿 | 工事名称 沖縄市体育館建設工事<br>図面名称 排煙部姿図・部品表 | 縮尺 A1 1/1 A3 1/2<br>ファイルNo. XXXX XXXXX | 検図 ＊＊<br>製図 ＊＊ | 担当 松田<br>修正日 年 月 日 | 作図 H21年8月27日 | 整理番号<br>図面NO. H-01 |
|---|---|---|---|---|---|---|---|---|

プッシャーステイ取合い

| 適用サッシH | ステイ品番 | | | A | B | C | D | E | 許容窓重量 | 備考 |
|---|---|---|---|---|---|---|---|---|---|---|
| | 45° | 60° | 90° | | | | | | 45°・60°・85° | |
| 300≦H＜ 500 | 別図に記入（別図参照） | | | | | | | | | |
| 500≦H＜ 650 | B40366 | B40367 | B40368 | 73 | 293 | 403 | 35.5 | 398 | 25Kg | |
| 650≦H＜ 850 | B40369 | B40370 | B40371 | 108 | 428 | 538 | 70.5 | 498 | 30Kg | |
| 850≦H≦1000 | B40372 | B40373 | B40374 | 148 | 618 | 728 | 110.5 | 648 | 35Kg | |

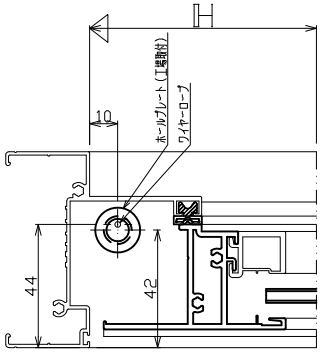

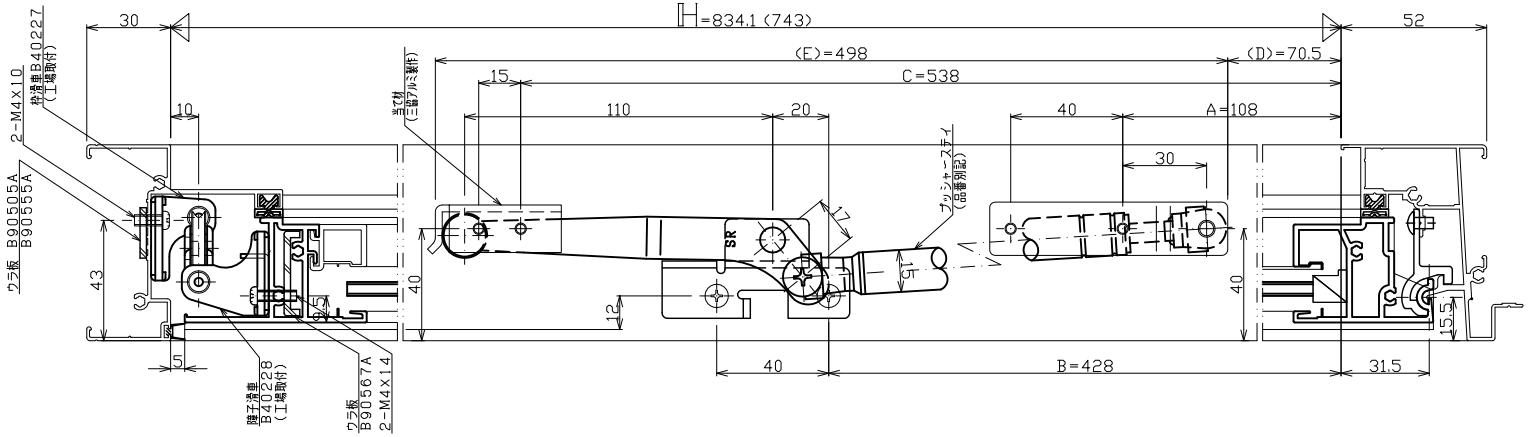




※ウラ板、タップ加工、切欠き加工はサッシ工事（工場手配・工場加工）とする。
※タップ加工は、すべてM4×0.7とする。
※オペレーター部品は、取付区分により工場取付けとする。


## 本図はオペレータ図とする.取合は別図参照のこと.

MTG-70N・F　RC枠　16間口　隠蔽式排煙窓　外倒し

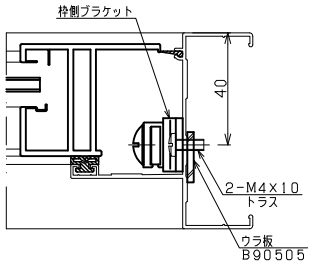
| 受領 年 月 日 | AGC硝子建材エンジニアリング株式会社 関西支店<br>1級建築士事務所東京都知事登録第26636号<br>〒532-0011 大阪市淀川区西中島5丁目3番10号 タナカ・イトーピア新大阪ビル4階<br>TEL 06-6304-2220 FAX 06-6304-5375 | 設計 (有)ウィング建築設計事務所・建築研究室 匠斎庵・GA企画設計 共同企業体 殿<br>監理 有限会社 みき建築設計 殿<br>施工 仲本建設(株)・(株)丸善組・(有)盛建設 特定建設工事共同企業体 殿 | 工事名称 沖縄市体育館建設工事<br>図面名称 排煙部H断面納まり図 | 縮尺 A1 1/1 A3 1/2<br>ファイルNo. XXXX XXXXX | 検図 ※※<br>製図 ※※ | 担当 松田<br>修正日 年 月 日 | 作図 H21年8月27日<br>H21年 月 日 | 整理番号<br>図面NO. H-02 |
|---|---|---|---|---|---|---|---|---|




プッシャーステイ下部　枠側ブラケット納まり

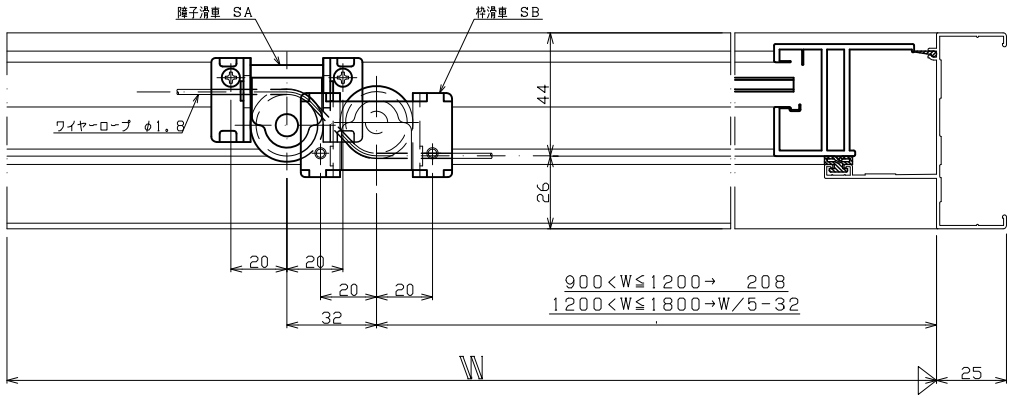


4点式
W寸法　900<W≦1800

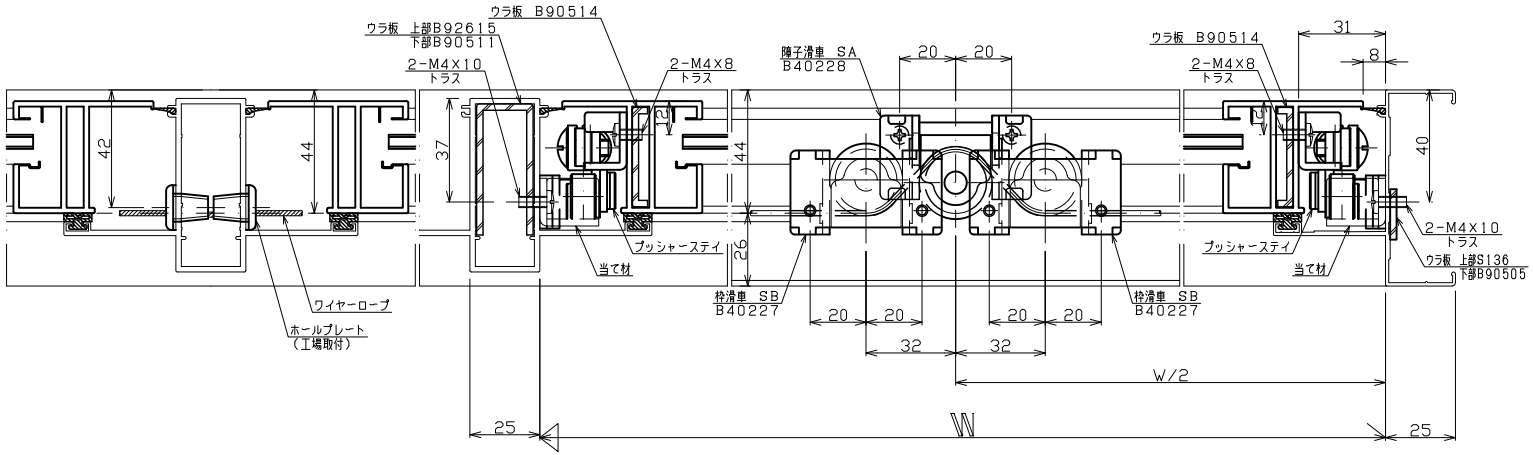



3点式
W寸法　480≦W≦900

※ウラ板、タップ加工、切欠き加工はサッシ工事（工場手配・工場加工）とする。
※タップ加工は、すべてM4×0。7とする。
※オペレーター部品は、取付区分により工場取付けとする。

## 本図はオペレータ図とする.取合は別図参照のこと.

MTG-70N・F　RC枠　16間口　隠蔽式排煙窓　外倒し

| | | | | | | | | | |
|---|---|---|---|---|---|---|---|---|---|
| | 受領　年　月　日 | AGC硝子建材エンジニアリング株式会社 関西支店<br>1級建築士事務所東京都知事登録第26636号<br>〒532-0011　大阪市淀川区西中島5丁目3番10号<br>タナカ・イトーピア新大阪ビル4階<br>TEL 06-6304-2220　FAX 06-6304-5375 | 設計　(有)ウィング建築設計事務所・建築研究室 匠斎庵・GA企画設計 共同企業体　殿<br>監理　有限会社　みき建築設計　殿<br>施工　仲本建設(株)・(株)丸善組・(有)盛建設 特定建設工事共同企業体　殿 | 工事名称 | 沖縄市体育館建設工事 | 縮尺 A1 1/1 A3 1/2 | 検図 ** | 担当 松田 | 作図 H21年8月27日 | 整理番号 |
| | | | | 図面名称 | 排煙部W断面納まり図 | ファイルNo. XXXX XXXXX | | 製図 ** | 修正日 H21年　月　日 | 図面NO. H-03 |

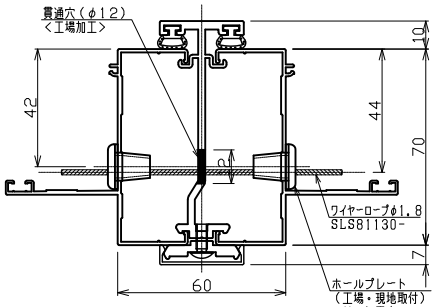



60見付 Ⓐ タイプ(工場組付け)


※ホールプレート・貫通穴加工はサッシ工事(工場手配・工場加工)とする。
※「現地組付け」方立へのホールプレート取付けもサッシ工事(サッシメーカー取付け)とする。

## 本図はオペレータ図とする.取合は別図参照のこと.

MTG-70N・F　RC枠(RC枠<アングル無し>)　隠蔽式排煙窓　外倒し

| | | | | | | | | | |
|---|---|---|---|---|---|---|---|---|---|
| | 受領 年 月 日 | AGC硝子建材エンジニアリング株式会社 関西支店<br>1級建築士事務所東京都知事登録第26636号<br>〒532-0011 大阪市淀川区西中島5丁目3番10号<br>タナカ・イトーピア新大阪ビル4階<br>TEL 06-6304-2220 FAX 06-6304-5375 | 設計 (有)ウィング建築設計事務所・建築研究室 匠斎庵・GA企画設計 共同企業体 殿<br>監理 有限会社 みき建築設計 殿<br>施工 仲本建設(株)・(株)丸善組・(有)盛建設 特定建設工事共同企業体 殿 | 工事名称 沖縄市体育館建設工事<br>図面名称 排煙部方立貫通納まり図(RC枠) | 縮尺 A1 1/1 A3 1/2<br>ファイルNo. XXXX XXXXX | 検図 ※※<br>製図 ※※ | 担当 松田 | 作図 H21年8月27日<br>修正日 H21年 月 日 | 整理番号<br>図面NO. H-04 |

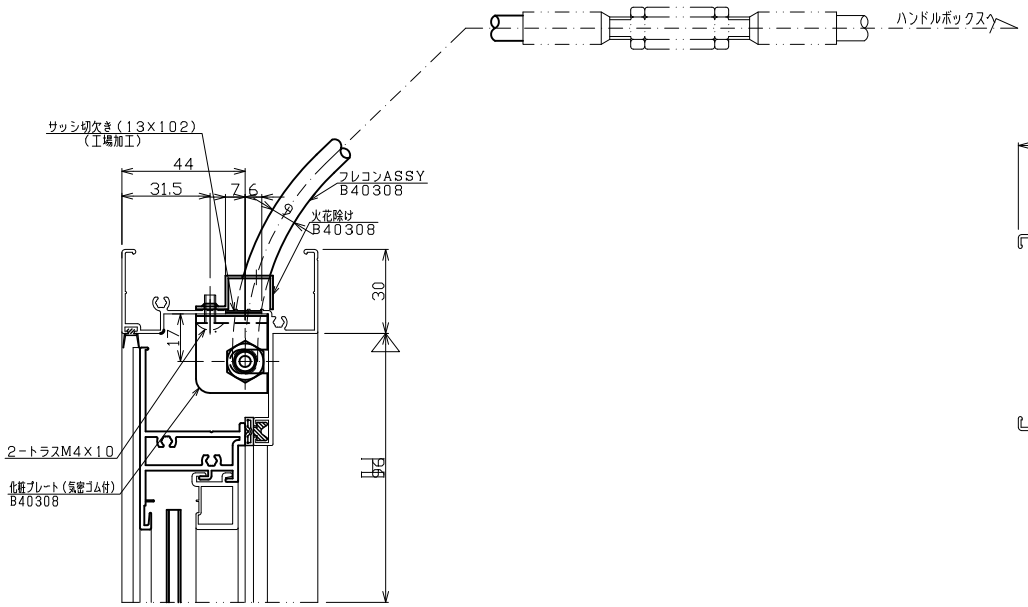

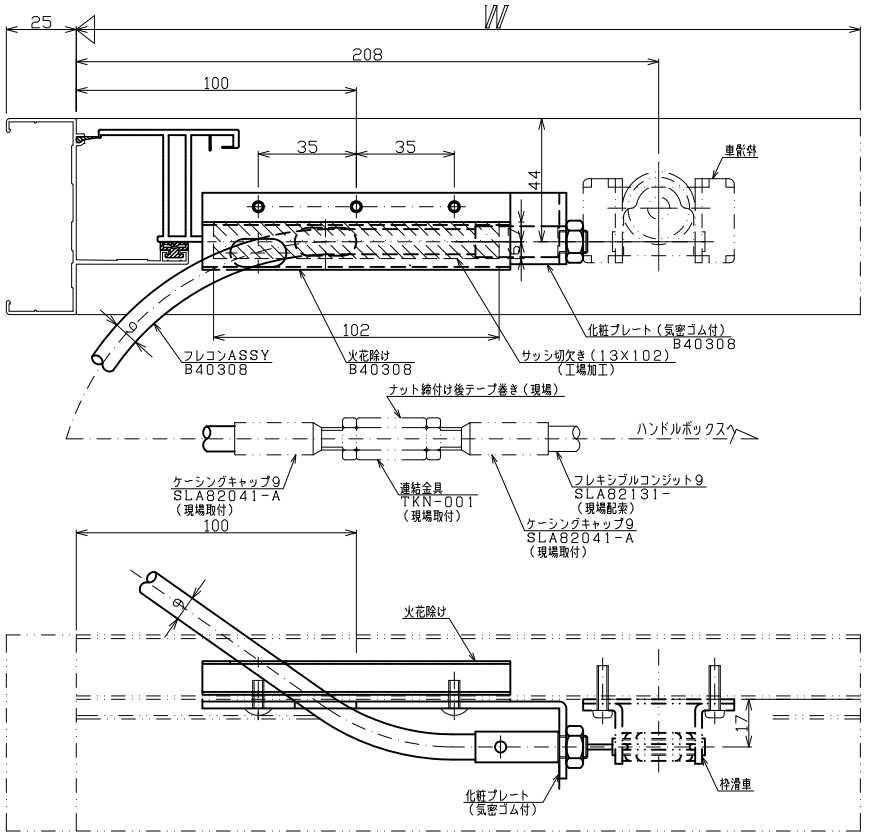



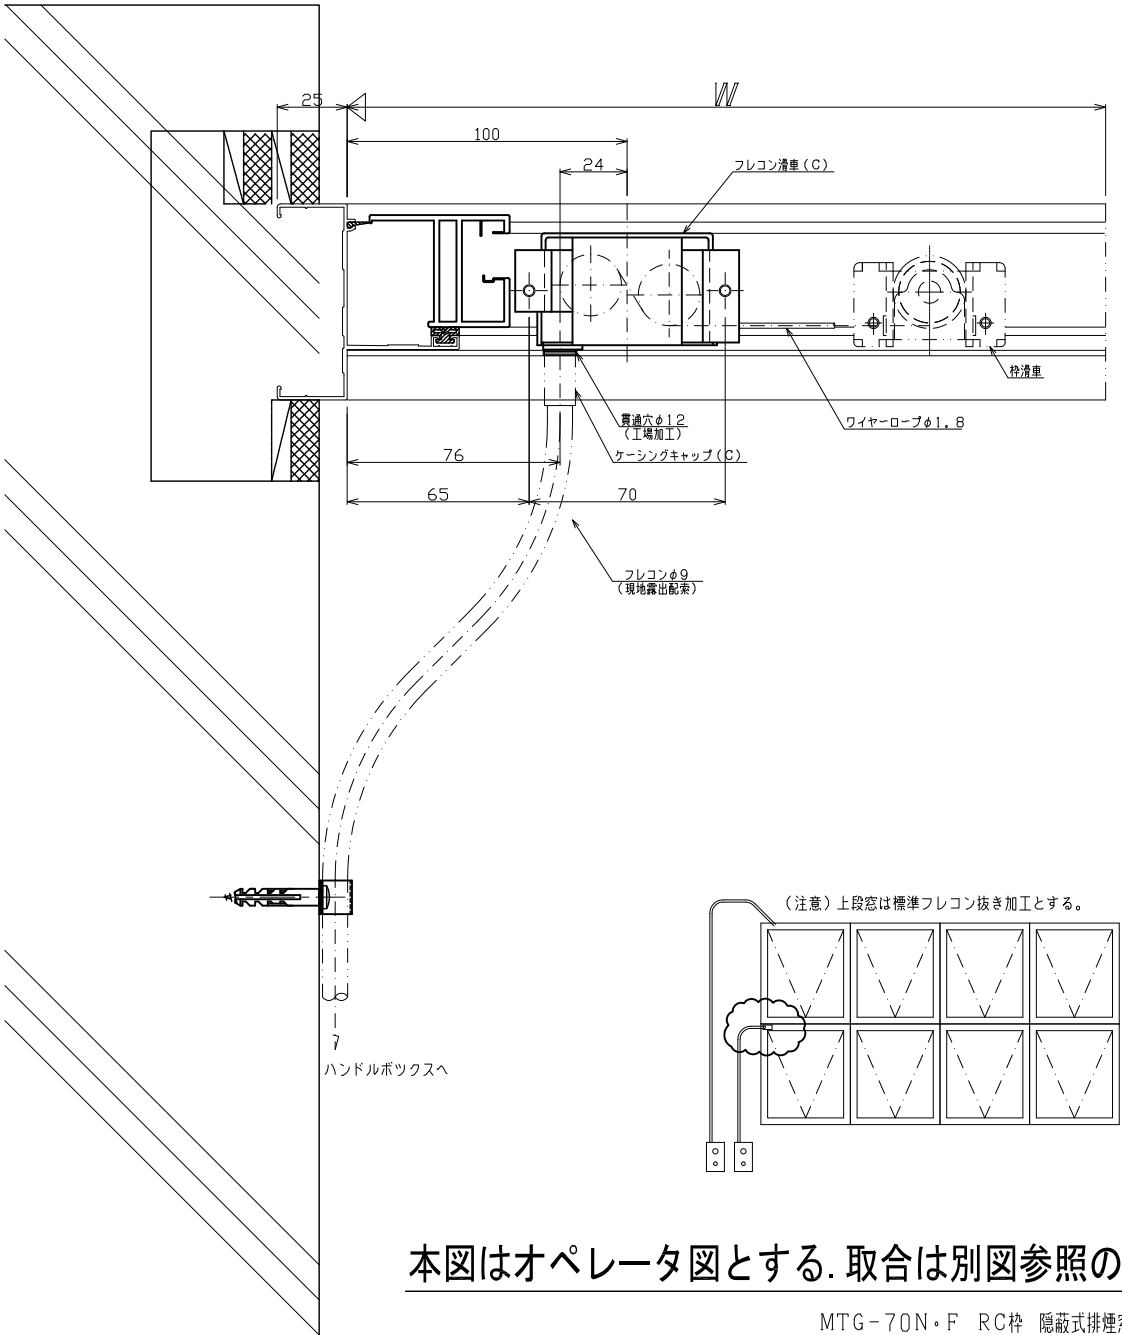

※ウラ板、タップ加工、切欠き加工はサッシ工事（工場手配・工場加工）とする。
※タップ加工は、すべてM4×0．7とする。
※本図は左抜きを示す。右抜きは本図と勝手違いとする。
※オペレーター部品は取付区分により工場取付けとする。
※化粧プレート（気密ゴム付き）・火花除け・フレコンASSYのセットで、
品番B40308とする。

## 本図はオペレータ図とする．取合は別図参照のこと．

MTG-70N・F　RC枠　16間口　隠蔽式排煙窓　外倒し

| | | | | | | | | | | |
|---|---|---|---|---|---|---|---|---|---|---|
| | 受領　年　月　日 | AGC硝子建材エンジニアリング株式会社 関西支店<br>1級建築士事務所東京都知事登録第26636号<br>〒532-0011 大阪市淀川区西中島5丁目3番10号<br>タナカ・イトーピア新大阪ビル4階<br>TEL 06-6304-2220 FAX 06-6304-5375 | 設計 | （有）ウィング建築設計事務所・建築研究室 匠斎庵・GA企画設計 共同企業体 殿 | 工事名称 | 沖縄市体育館建設工事 | 縮尺 | A1 1/1<br>A3 1/2 | 検図 | ** | 担当 | 松田 | 作図 | H21年8月27日 | 整理番号 | |
| | | | 監理 | 有限会社 みき建築設計 殿 | | | | | | | | | | | | |
| | | | 施工 | 仲本建設（株）・（株）丸善組・（有）盛建設 特定建設工事共同企業体 殿 | 図面名称 | 排煙部フレコン上抜き納まり図 | ファイルNo. | XXXX<br>XXXXX | 製図 | ** | 修正日 | H21年　月　日 | 図面NO. | H-05 | | |

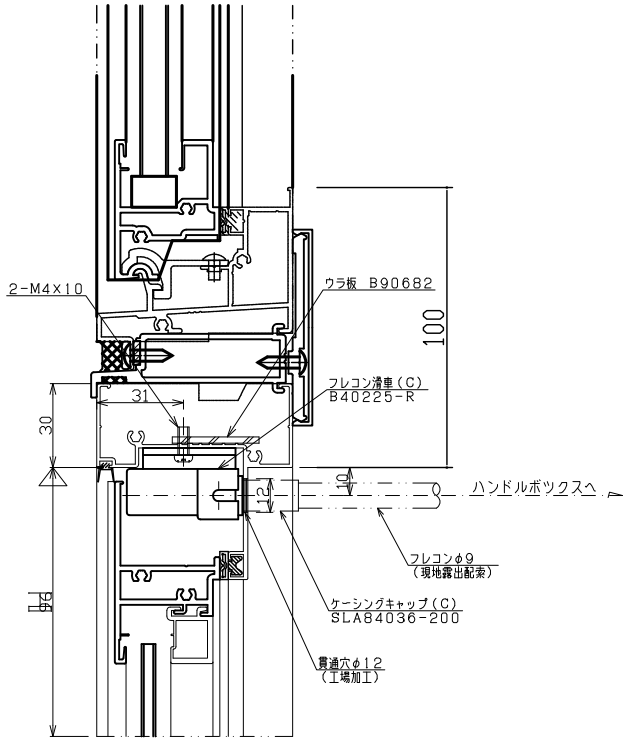






※本図は下段窓内抜き左納まりを示す、右納まりはフレコン滑車(C)R
を使用し、本図と勝手違いとする。
※ウラ板、タップ加工、切欠き加工はサッシ工事(工場手配・工場加工)とする。
※タップ加工は、すべてM4×0.7とする。
※オペレーター部品は、取付区分により工場取付けとする。

## 本図はオペレータ図とする.取合は別図参照のこと.

MTG-70N・F RC枠 隠蔽式排煙窓 外倒し

| | | | | | | | | |
|---|---|---|---|---|---|---|---|---|
| 受領 年 月 日 | AGC硝子建材エンジニアリング株式会社 関西支店<br>1級建築士事務所東京都知事登録第26636号<br>〒532-0011 大阪市淀川区西中島5丁目3番10号<br>タナカ・イトーピア新大阪ビル4階<br>TEL 06-6304-2220 FAX 06-6304-5375 | 設計 (有)ウィング建築設計事務所・建築研究室 匠斎庵・GA企画設計 共同企業体 殿<br>監理 有限会社 みき建築設計 殿<br>施工 仲本建設(株)・(株)丸善組・(有)盛建設 特定建設工事共同企業体 殿 | 工事名称 沖縄市体育館建設工事<br>図面名称 排煙部フレコン滑車(内抜き)納まり図 | 縮尺 A1 1/1 A3 1/2<br>ファイルNo. XXXX XXXXX | 検図 ※※<br>製図 ※※ | 担当 松田 | 作図 H21年8月27日<br>修正日 H21年 月 日 | 整理番号<br>図面NO. H-06 |

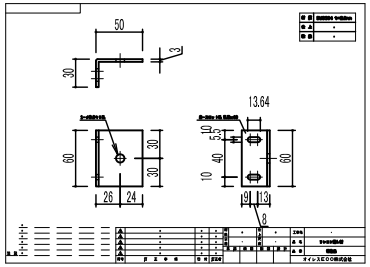

諸　元

| | 名　称 | 主材質 | 表面処理 | 備　考 |
|---|---|---|---|---|
| 1 | 本体 | ZDC−2 | ―― | ―― |
| 2 | カバー | ポリカABSアロイ | ―― | 日塗工UN−80相当 |
| 3 | キャップ | ABS | ―― | 日塗工UN−80相当 |
| 4 | ハンドル | ZDC−2 | 焼付塗装 | 日塗工UN−80相当 |

| 品　名 | 品　番 (BOX本体) | 品　番 (ハンドル) | 色　調 |
|---|---|---|---|
| ハンドルボックス80−Ⅲ | SLA81511−A | SLA81410−A−200 | アーバンホワイト |


付属シール（下地…銀色，文字…黒）

窓閉鎖方法

① 丸穴にハンドルの六角軸を入れて下さい
② ハンドルを下におろしい下さい
③ 六角軸をさらに入れてハンドルを右回転させて下さい


仕　様


1. ワイヤーロープ巻き取り量:8m以下（φ1.8 7×12）
2. ワイヤー引き出し抵抗:0.4kgf以下
3. セルフロック強度:250kgf以上

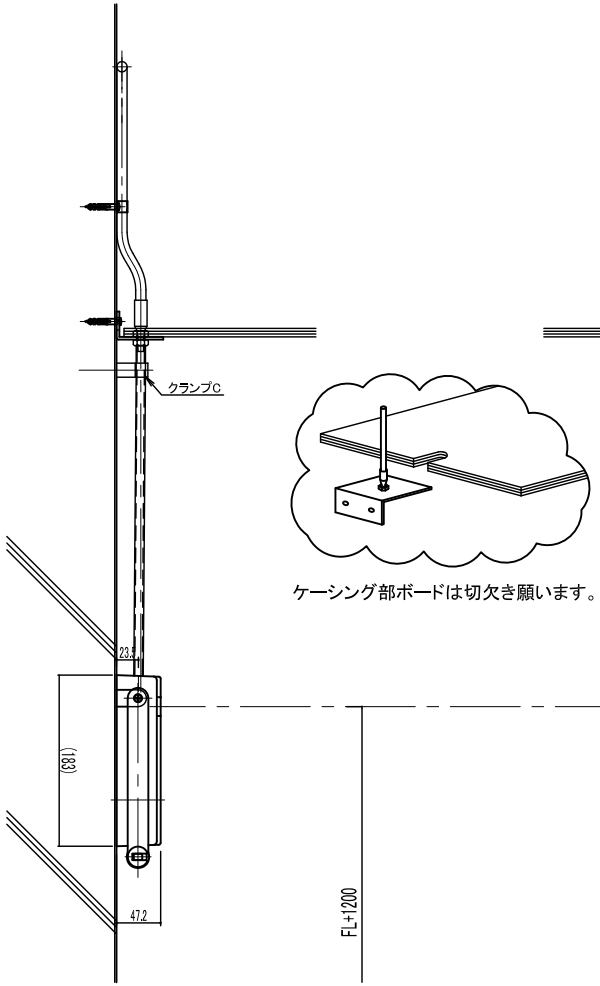





ケーシング部ボードは切欠き願います。

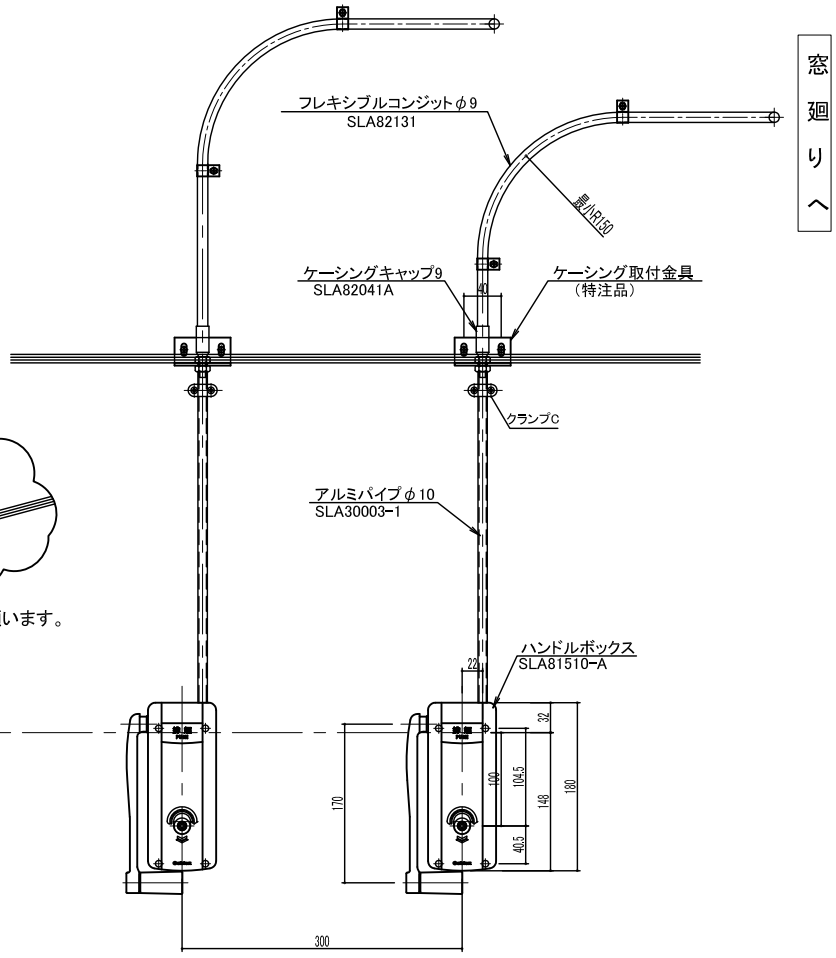


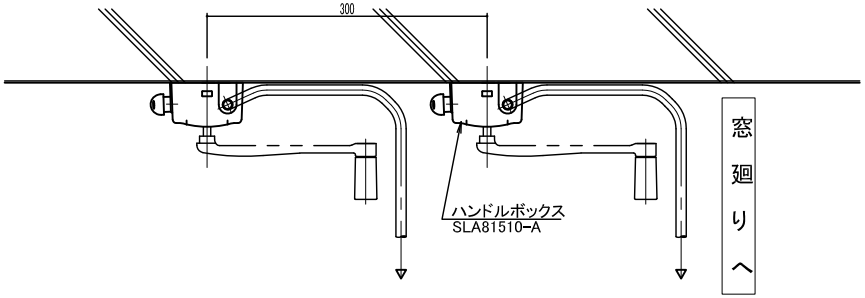


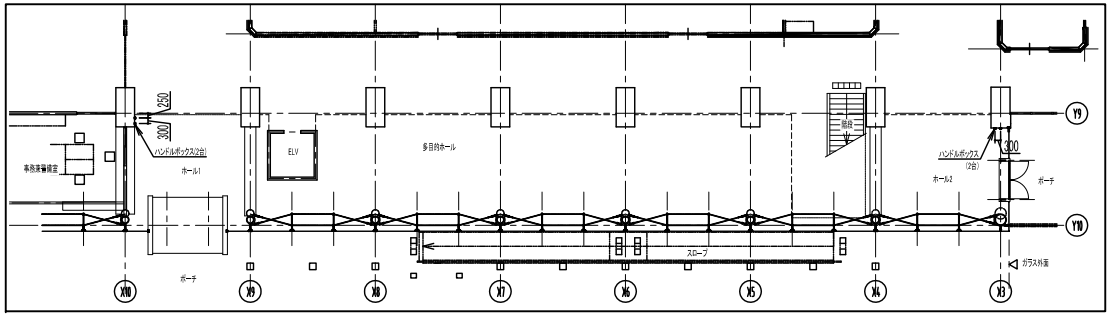
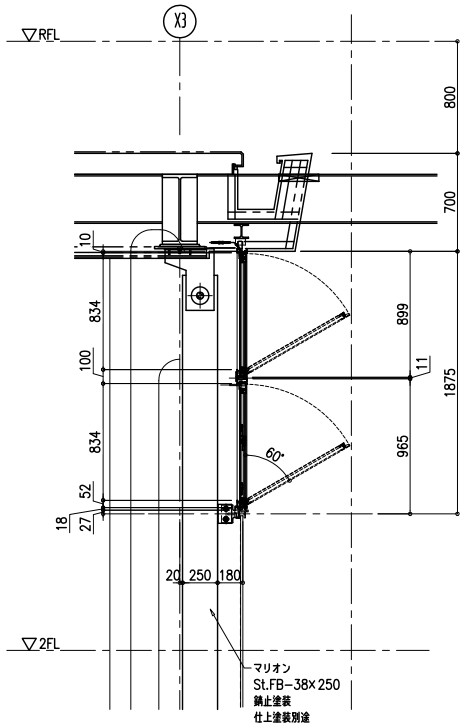




本図はオペレータ図とする．取合は別図参照のこと．

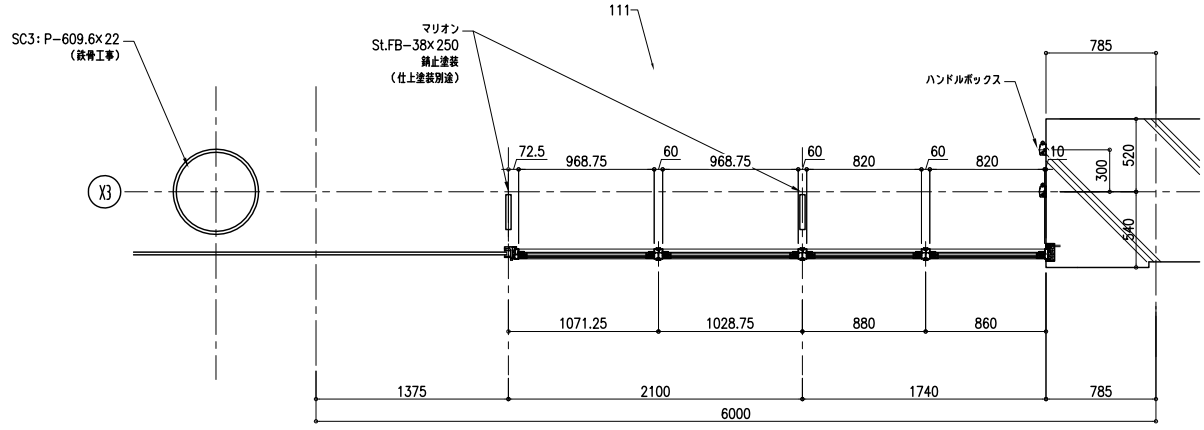
| | | | | | | | | |
|---|---|---|---|---|---|---|---|---|
| 受領　年　月　日 | AGC硝子建材エンジニアリング株式会社 関西支店<br>1級建築士事務所東京都知事登録第26636号<br>〒532−0011 大阪市淀川区西中島5丁目3番10号<br>タナカ・イトーピア新大阪ビル4階<br>TEL 06−6304−2220 FAX 06−6304−5375 | 設計 (有)ウィング建築設計事務所・建築研究室 匠斎庵・GA企画設計 共同企業體 | 監理 有限会社 みき建築設計 殿 | 施工 仲本建設(株)・(株)丸善組・(有)盛建設 特定建設工事共同企業体 殿 | 工事名称 沖縄市体育館建設工事 | 図面名称 排煙部ハンドルボックス詳細図 | 縮尺 A1 1/3 A3 1/6 | 検図 ** | 担当 松田 | 作図 H21年8月27日 | 整理番号 |
| | | | | | | | ファイルNo. XXXX XXXXX | | 製図 ** | 修正日 H21年 月 日 | 図面NO. H−07 |

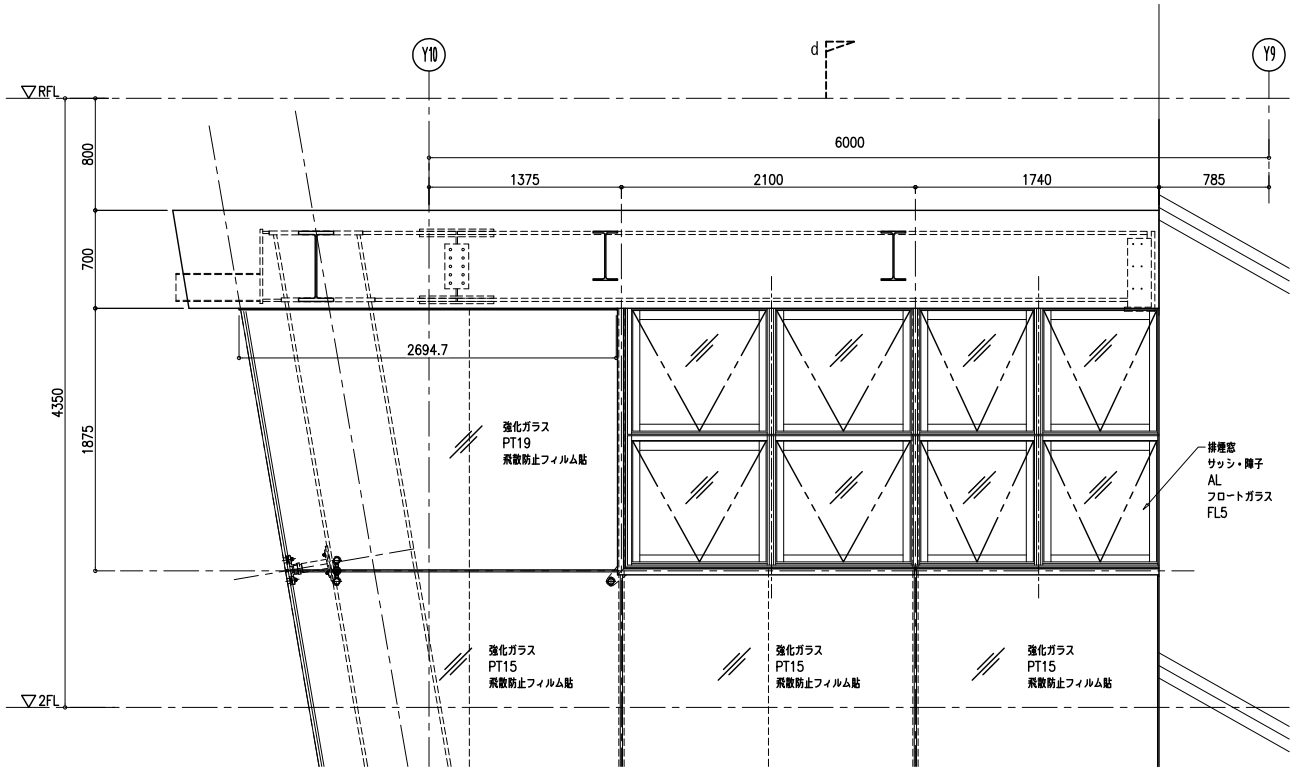







| | | | | | | | | | |
|---|---|---|---|---|---|---|---|---|---|
| 受領 年 月 日 | AGC硝子建材エンジニアリング株式会社 関西支店<br>1級建築士事務所東京都知事登録第26636号<br>〒532−0011 大阪市淀川区西中島5丁目3番10号<br>タナカ・イトーピア新大阪ビル4階<br>TEL 06-6304-2220 FAX 06-6304-5375 | 設計 (有)ウィング建築設計事務所・建築研究室 匠斎庵・GA企画設計 共同企業体 殿<br>監理 有限会社 みき建築設計 殿<br>施工 仲本建設(株)・(株)丸善組・(有)盛建設 特定建設工事共同企業体 殿 | 工事名称 沖縄市体育館建設工事<br>図面名称 排煙窓全体図（X3 通側） | 縮尺 A1 1/20 A3 1/40 | 検図 ** | 担当 松田 | 作図 H21年 7 月 30日 | 整理番号 | |
| | | | | ファイルNo. XXXX XXXXX | | 製図 ** | 修正日 H21年10月 5日 | 図面NO. H−08 | |

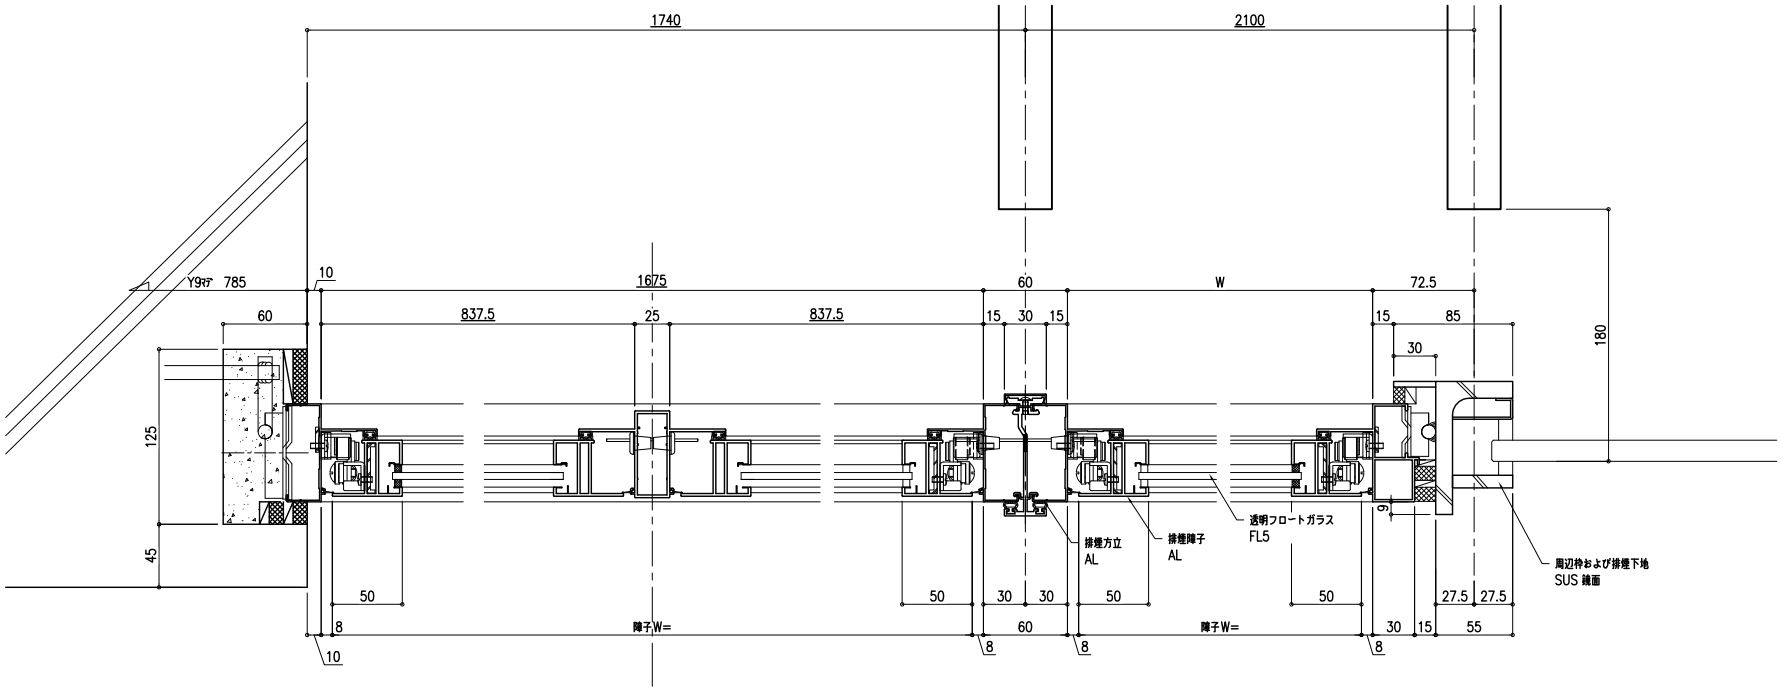


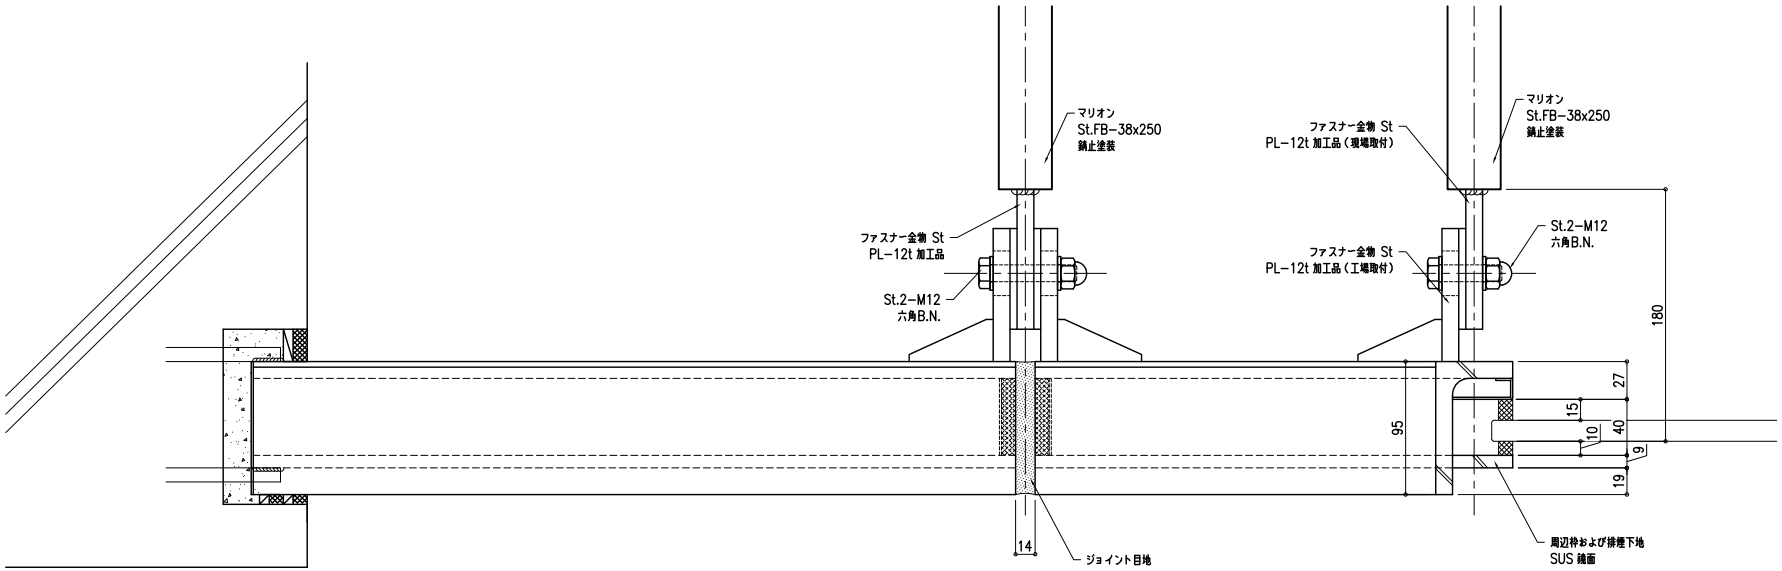
| | | | | | | | | | |
|---|---|---|---|---|---|---|---|---|---|
| | 受領 年 月 日 | AGC硝子建材エンジニアリング株式会社 関西支店<br>1級建築士事務所東京都知事登録第26636号<br>〒532-0011 大阪市淀川区西中島5丁目3番10号<br>タナカ・イトーピア新大阪ビル4階<br>TEL 06-6304-2220 FAX 06-6304-5375 | 設計 (有)ウィング建築設計事務所・建築研究室 匠斎庵・GA企画設計 共同企業体 殿<br>監理 有限会社 みき建築設計 殿<br>施工 仲本建設(株)・(株)丸善組・(有)盛建設 特定建設工事共同企業体 殿 | 工事名称 沖縄市体育館建設工事<br>図面名称 排煙窓平面図（X10通側） | 縮尺 A1 1/2 A3 1/4<br>ファイルNo. XXXX XXXXX | 検図 ** | 担当 松田 | 作図 H21年10月5日<br>製図 ** | 整理番号<br>修正日 H21年 月 日<br>図面NO. H-17 |

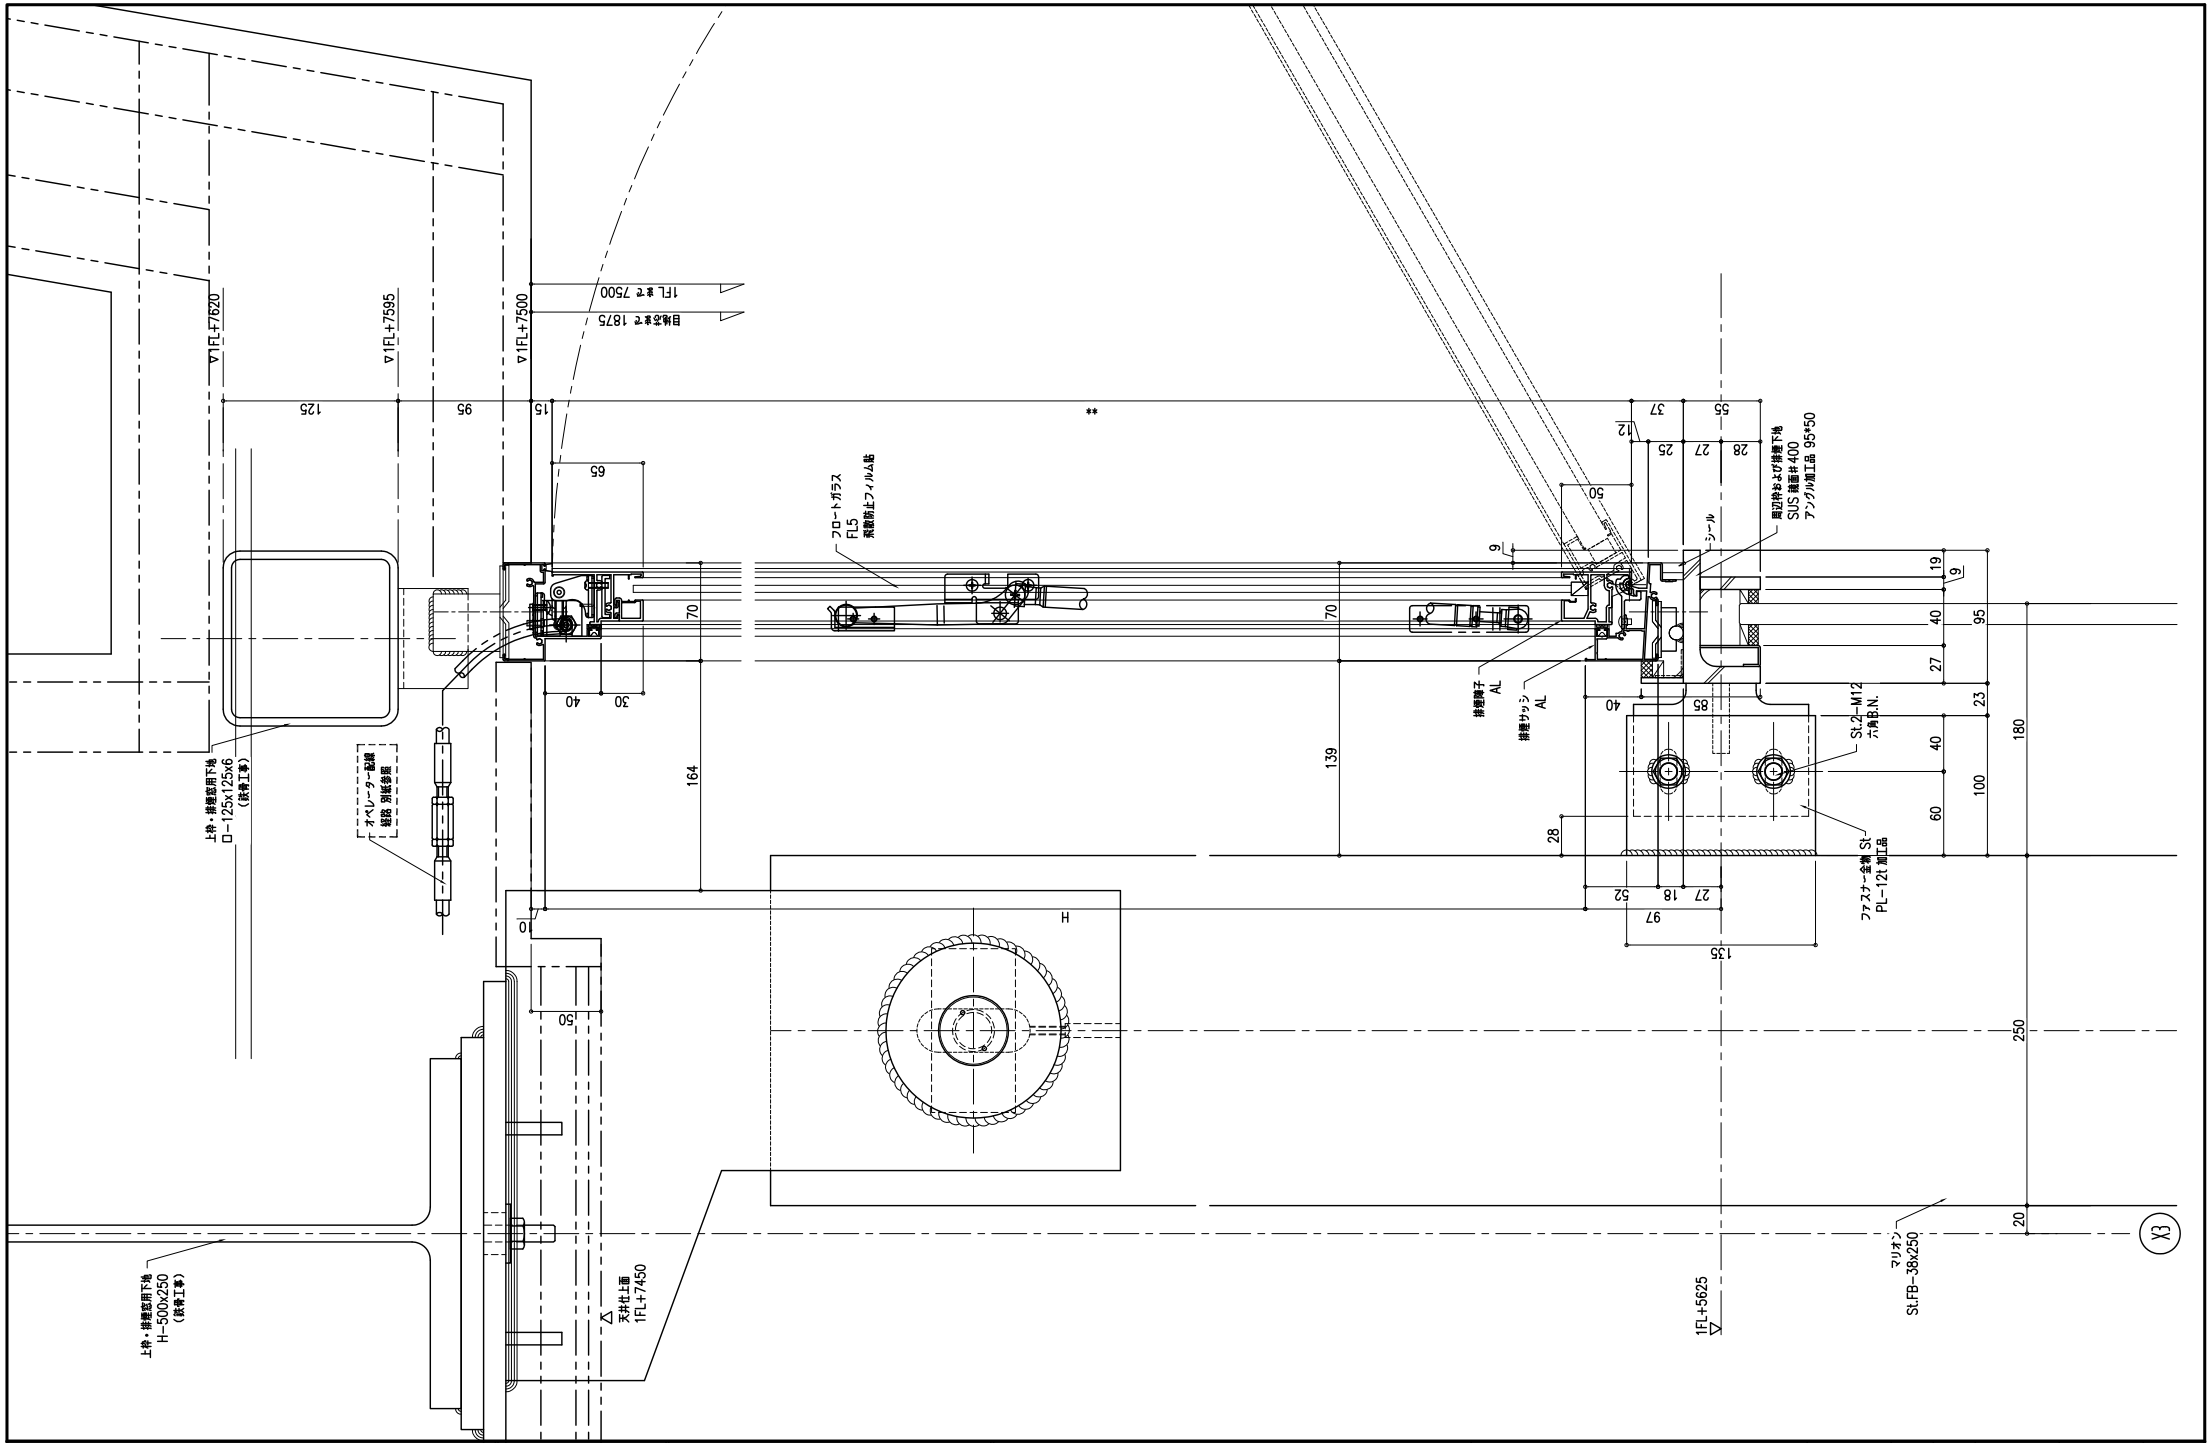



| | | | | | | | | | |
|---|---|---|---|---|---|---|---|---|---|
| 受領年月日 | AGC硝子建材エンジニアリング株式会社 関西支店<br>1級建築士事務所東京都知事登録第26636号<br>〒532-0011 大阪市淀川区西中島5丁目3番10号<br>タナカ・イトーピア新大阪ビル4階<br>TEL 06-6304-2220 FAX 06-6304-5375 | 設計 (有)ウィング建築設計事務所・建築研究室 匠斎庵・GA企画設計 共同企業体 殿<br>監理 有限会社 みき建築設計 殿<br>施工 仲本建設(株)・(株)丸善組・(有)盛建設 特定建設工事共同企業体 殿 | 工事名称 沖縄市体育館建設工事<br>図面名称 排煙窓断面図(X3通側) | 縮尺 A1 1/2<br>A3 1/4 | 検図 ** | 担当 松田 | 作図 H21年 7 月 30日 | 整理番号 | |
| | | | | ファイルNo. XXXX XXXXX | | 製図 ** | 修正日 H21年10月 5日 | 図面NO. H-09 | |




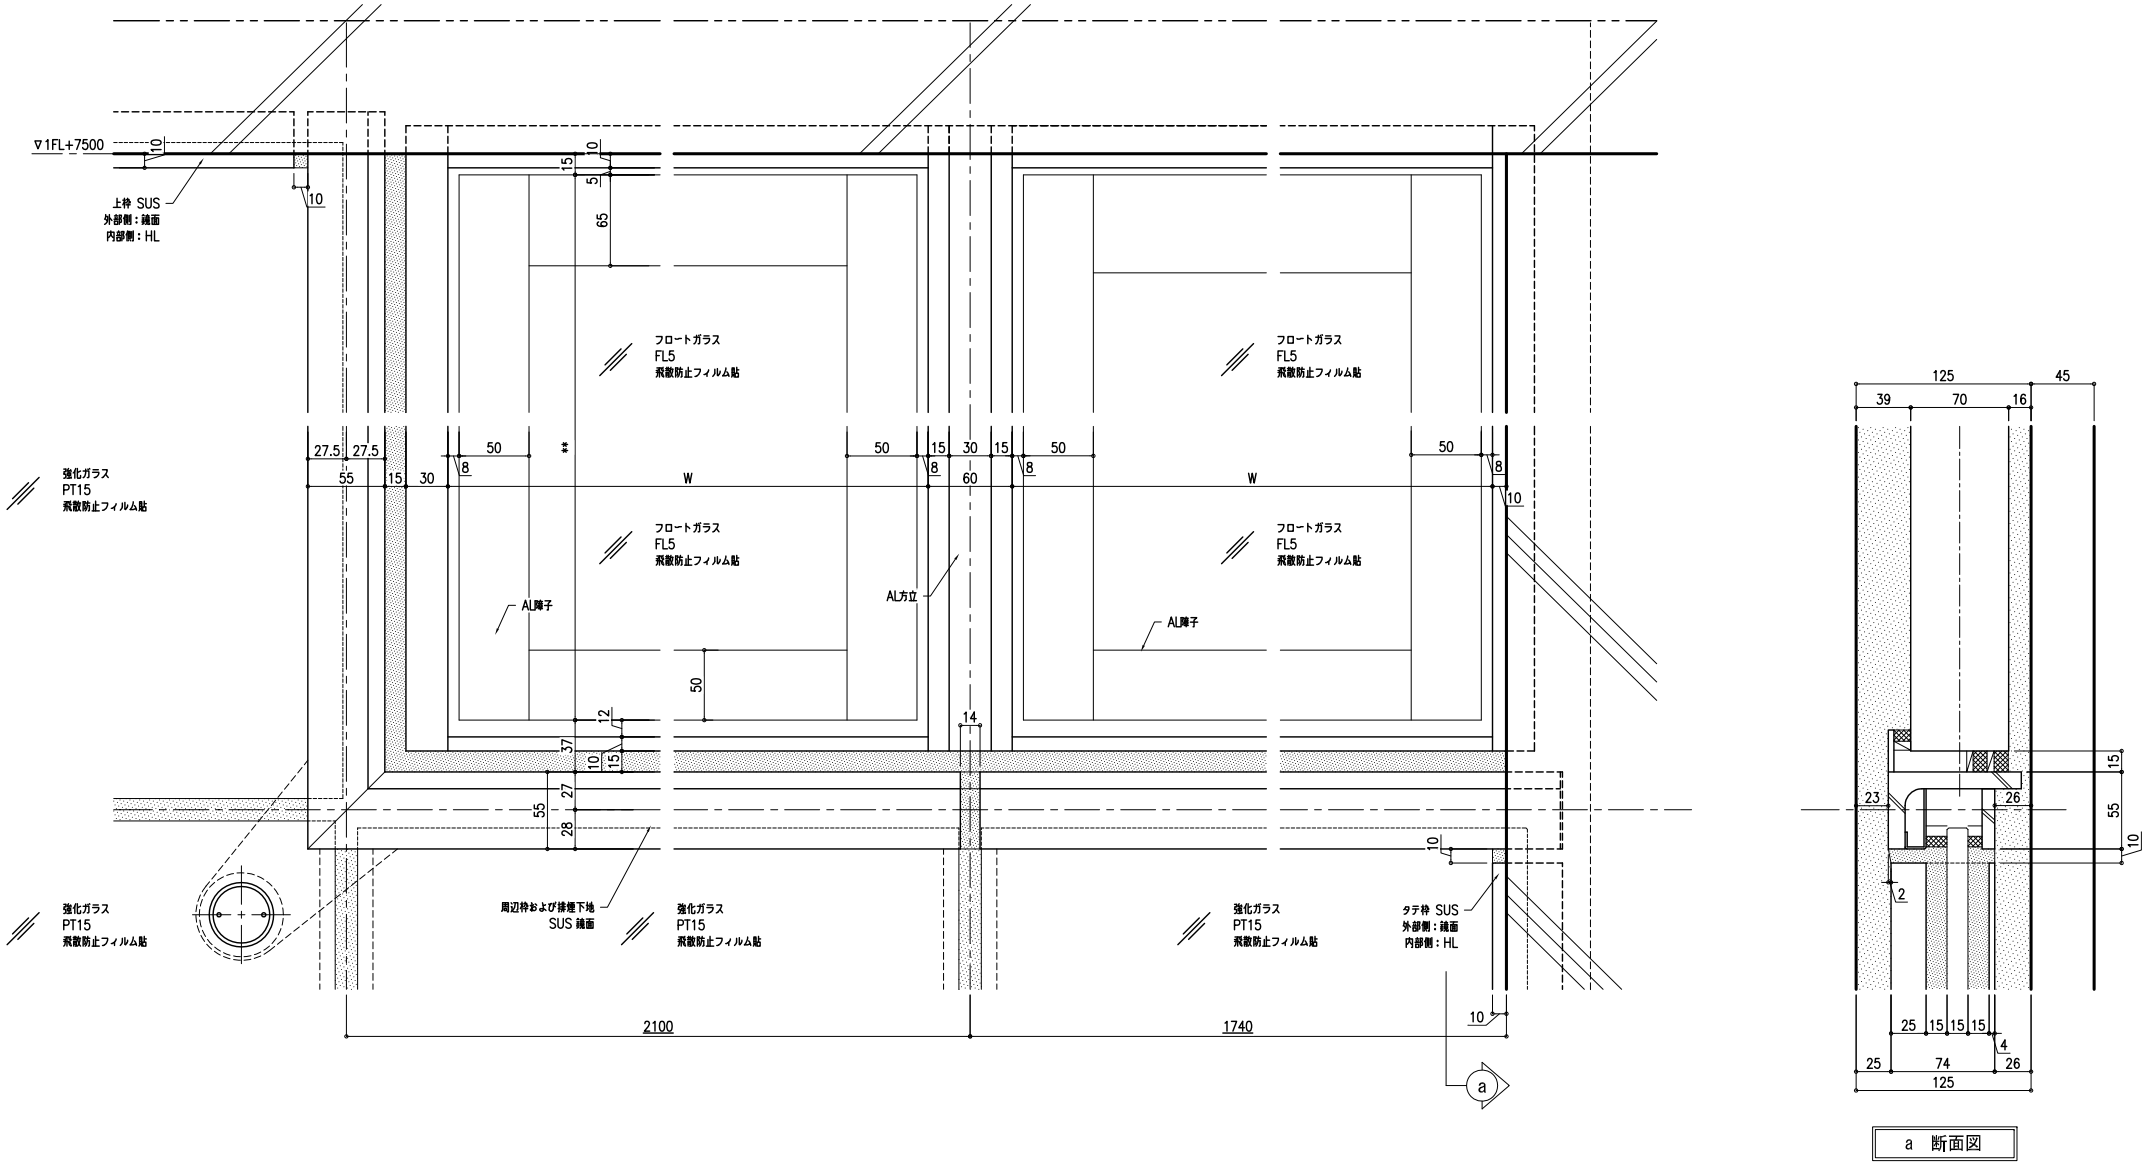



a 断面図

| | | | | | | | | | |
|---|---|---|---|---|---|---|---|---|---|
| 受領 年 月 日 | AGC硝子建材エンジニアリング株式会社 関西支店<br>1級建築士事務所東京都知事登録第26636号<br>〒532-0011 大阪市淀川区西中島5丁目3番10号<br>タナカ・イトーピア新大阪ビル4階<br>TEL 06-6304-2220 FAX 06-6304-5375 | 設計 | (有)ウィング建築設計事務所・建築研究室 匠斎庵・GA企画設計 共同企業体 殿 | 工事名称 | 沖縄市体育館建設工事 | 縮尺 | A1 1/2<br>A3 1/4 | 検図 | ** |
| | | 監理 | 有限会社 みき建築設計 殿 | 図面名称 | 排煙窓立面図（X3通側） | ファイルNo. | XXXX<br>XXXXX | 担当 | 松田 |
| | | 施工 | 仲本建設（株）・（株）丸善組・（有）盛建設 特定建設工事共同企業体 殿 | | | | | 製図 | ** |
| | | | | | | | | 作図 | H21年 7 月30日 |
| | | | | | | | | 修正日 | H21年10月 5 日 |
| | | | | | | | | 整理番号 | |
| | | | | | | | | 図面NO. | H-10 |

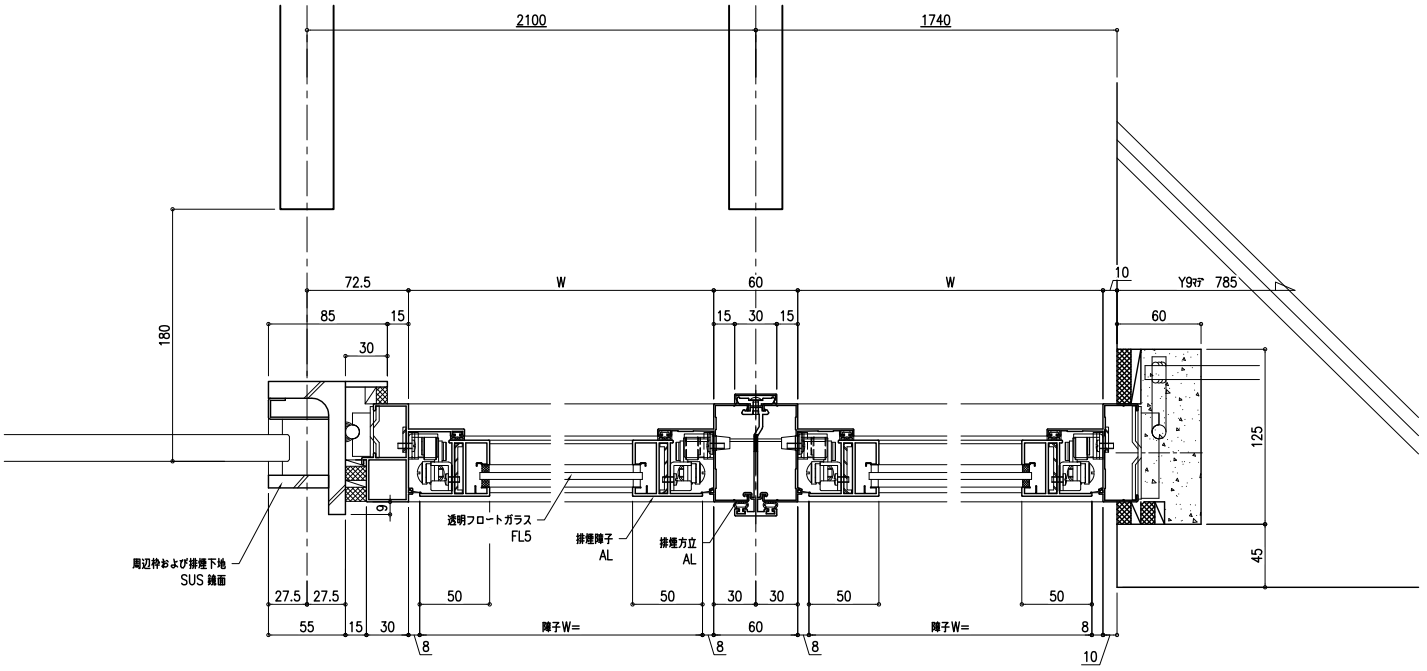


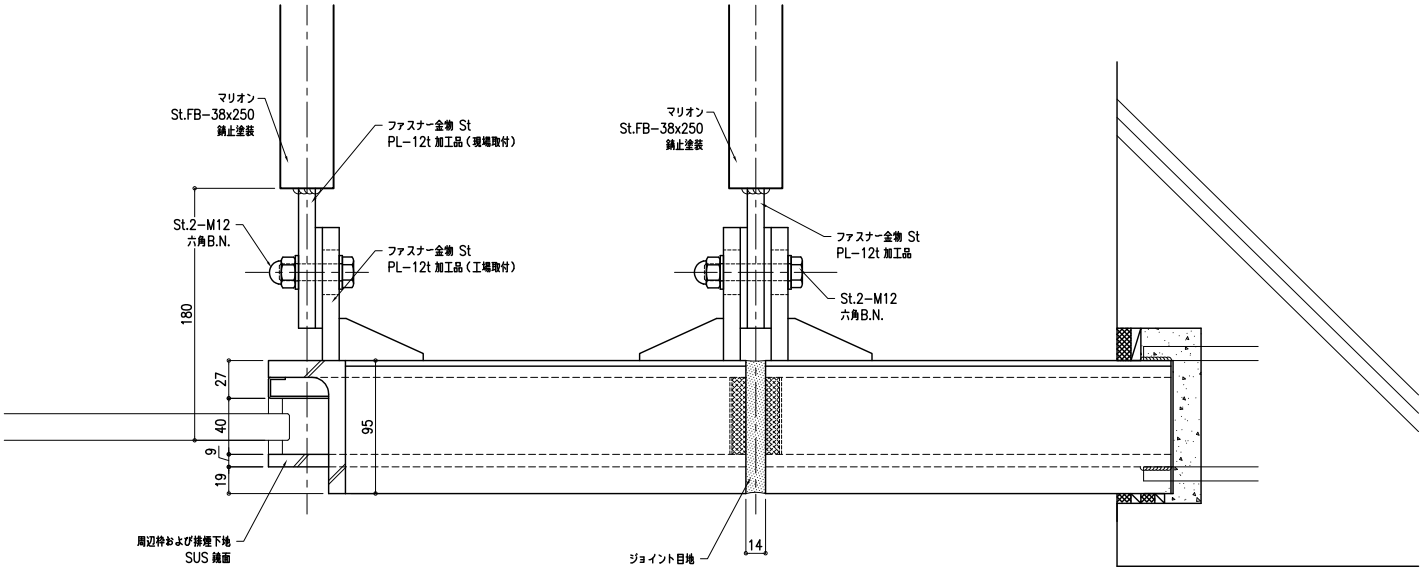

| | | | | | | | | | |
|---|---|---|---|---|---|---|---|---|---|
| | 受領 年 月 日 | AGC硝子建材エンジニアリング株式会社 関西支店<br>1級建築士事務所東京都知事登録第26636号<br>〒532-0011 大阪市淀川区西中島5丁目3番10号 タナカ・イトーピア新大阪ビル4階<br>TEL 06-6304-2220 FAX 06-6304-5375 | 設計 (有)ウィング建築設計事務所・建築研究室 匠斎庵・GA企画設計 共同企業体 殿<br>監理 有限会社 みき建築設計 殿<br>施工 仲本建設(株)・(株)丸善組・(有)盛建設 特定建設工事共同企業体 殿 | 工事名称 沖縄市体育館建設工事<br>図面名称 排煙窓平面図（X3通側） | 縮尺 A1 1/2 A3 1/4<br>ファイルNo. XXXX XXXXX | 検図 ** | 担当 松田<br>製図 ** | 作図 H21年 7 月 30日<br>修正日 H21年10月 5 日 | 整理番号<br>図面NO. H-11 |

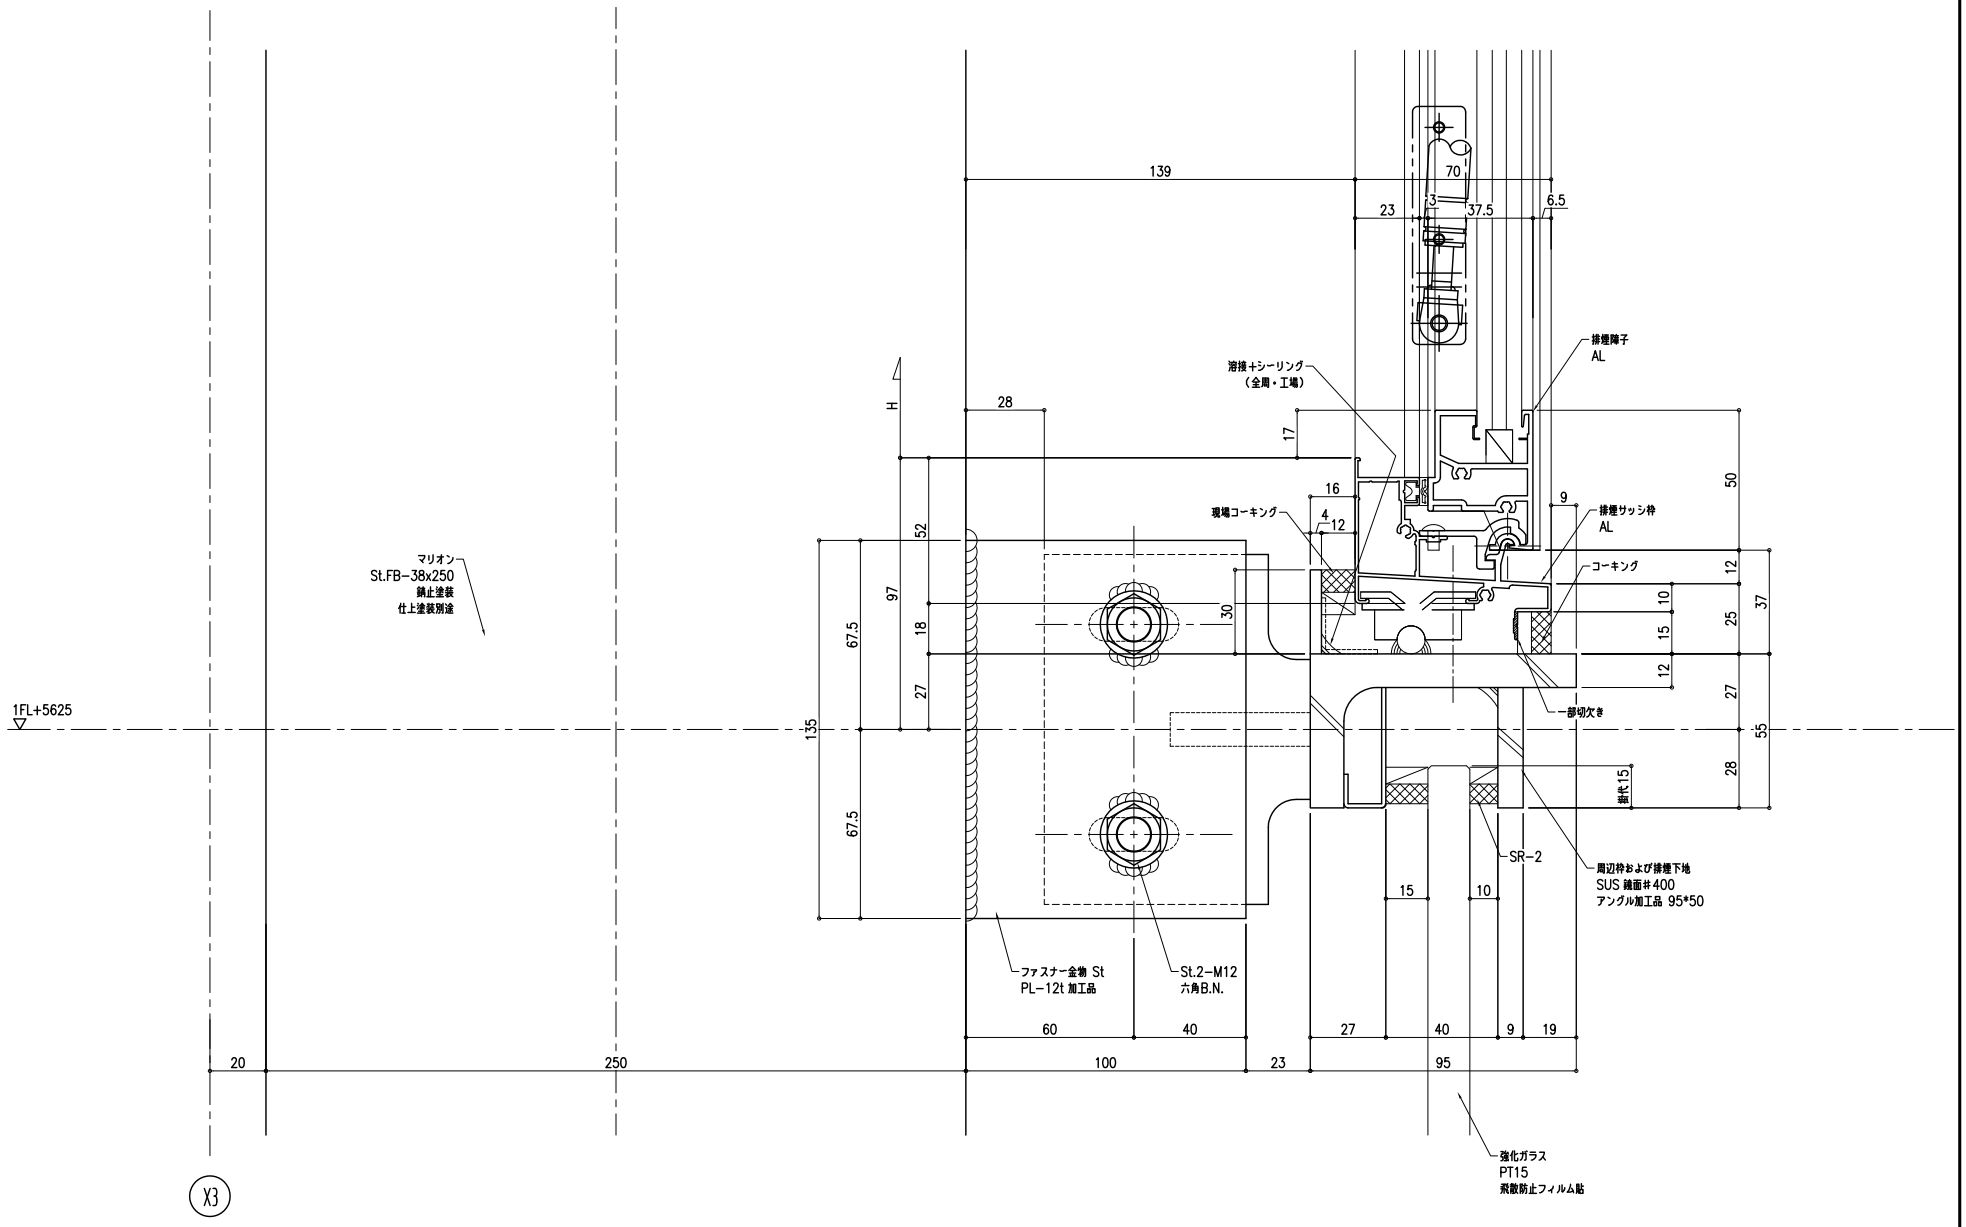



| | | | | | | | | | | |
|---|---|---|---|---|---|---|---|---|---|---|
| | 受領 年 月 日 | AGC硝子建材エンジニアリング株式会社 関西支店<br>1級建築士事務所東京都知事登録第26636号<br>〒532-0011 大阪市淀川区西中島5丁目3番10号<br>タナカ・イトーピア新大阪ビル4階<br>TEL 06-6304-2220 FAX 06-6304-5375 | 設計 (有)ウィング建築設計事務所・建築研究室 匠斎庵・GA企画設計 共同企業体 殿<br>監理 有限会社 みき建築設計 殿<br>施工 仲本建設(株)・(株)丸善組・(有)盛建設 特定建設工事共同企業体 殿 | 工事名称 沖縄市体育館建設工事<br>図面名称 排煙部マリオン取合詳細図01 | 縮尺 A1 1/1<br>A3 1/2<br>ファイルNo. XXXX XXXXX | 検図 ** | 担当 松田 | 作図 H21年10月5日<br>製図 **<br>修正日 H21年 月 日 | 整理番号<br>図面NO. H-12 | |

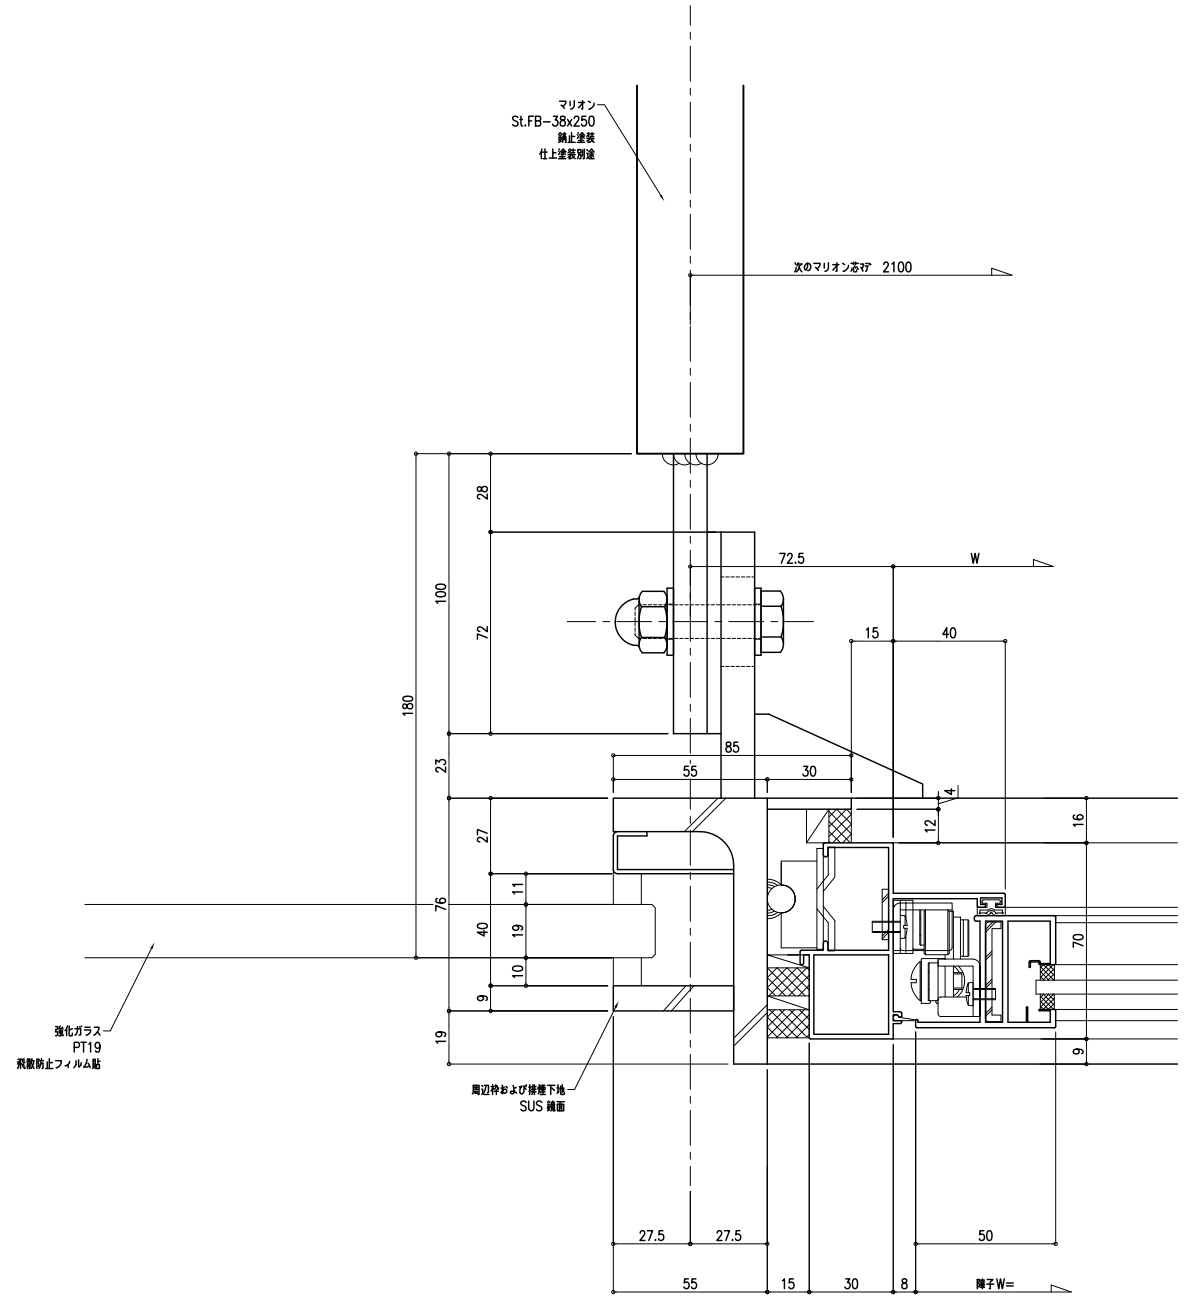



| | | | | | | | | | |
|---|---|---|---|---|---|---|---|---|---|
| | 受領 年 月 日 | AGC硝子建材エンジニアリング株式会社 関西支店<br>1級建築士事務所東京都知事登録第26636号<br>〒532-0011 大阪市淀川区西中島5丁目3番10号<br>タナカ・イトーピア新大阪ビル4階<br>TEL 06-6304-2220 FAX 06-6304-5375 | 設計 (有)ウィング建築設計事務所・建築研究室 匠斎庵・GA企画設計 共同企業体 殿<br>監理 有限会社 みき建築設計 殿<br>施工 仲本建設(株)・(株)丸善組・(有)盛建設 特定建設工事共同企業体 殿 | 工事名称 沖縄市体育館建設工事<br>図面名称 排煙部マリオン取合詳細図02 | 縮尺 A1 1/1 A3 1/2<br>ファイルNo. XXXX XXXXX | 検図 ** | 担当 松田 | 作図 H21年10月5日<br>製図 **<br>修正日 H21年 月 日 | 整理番号<br>図面NO. H-13 |

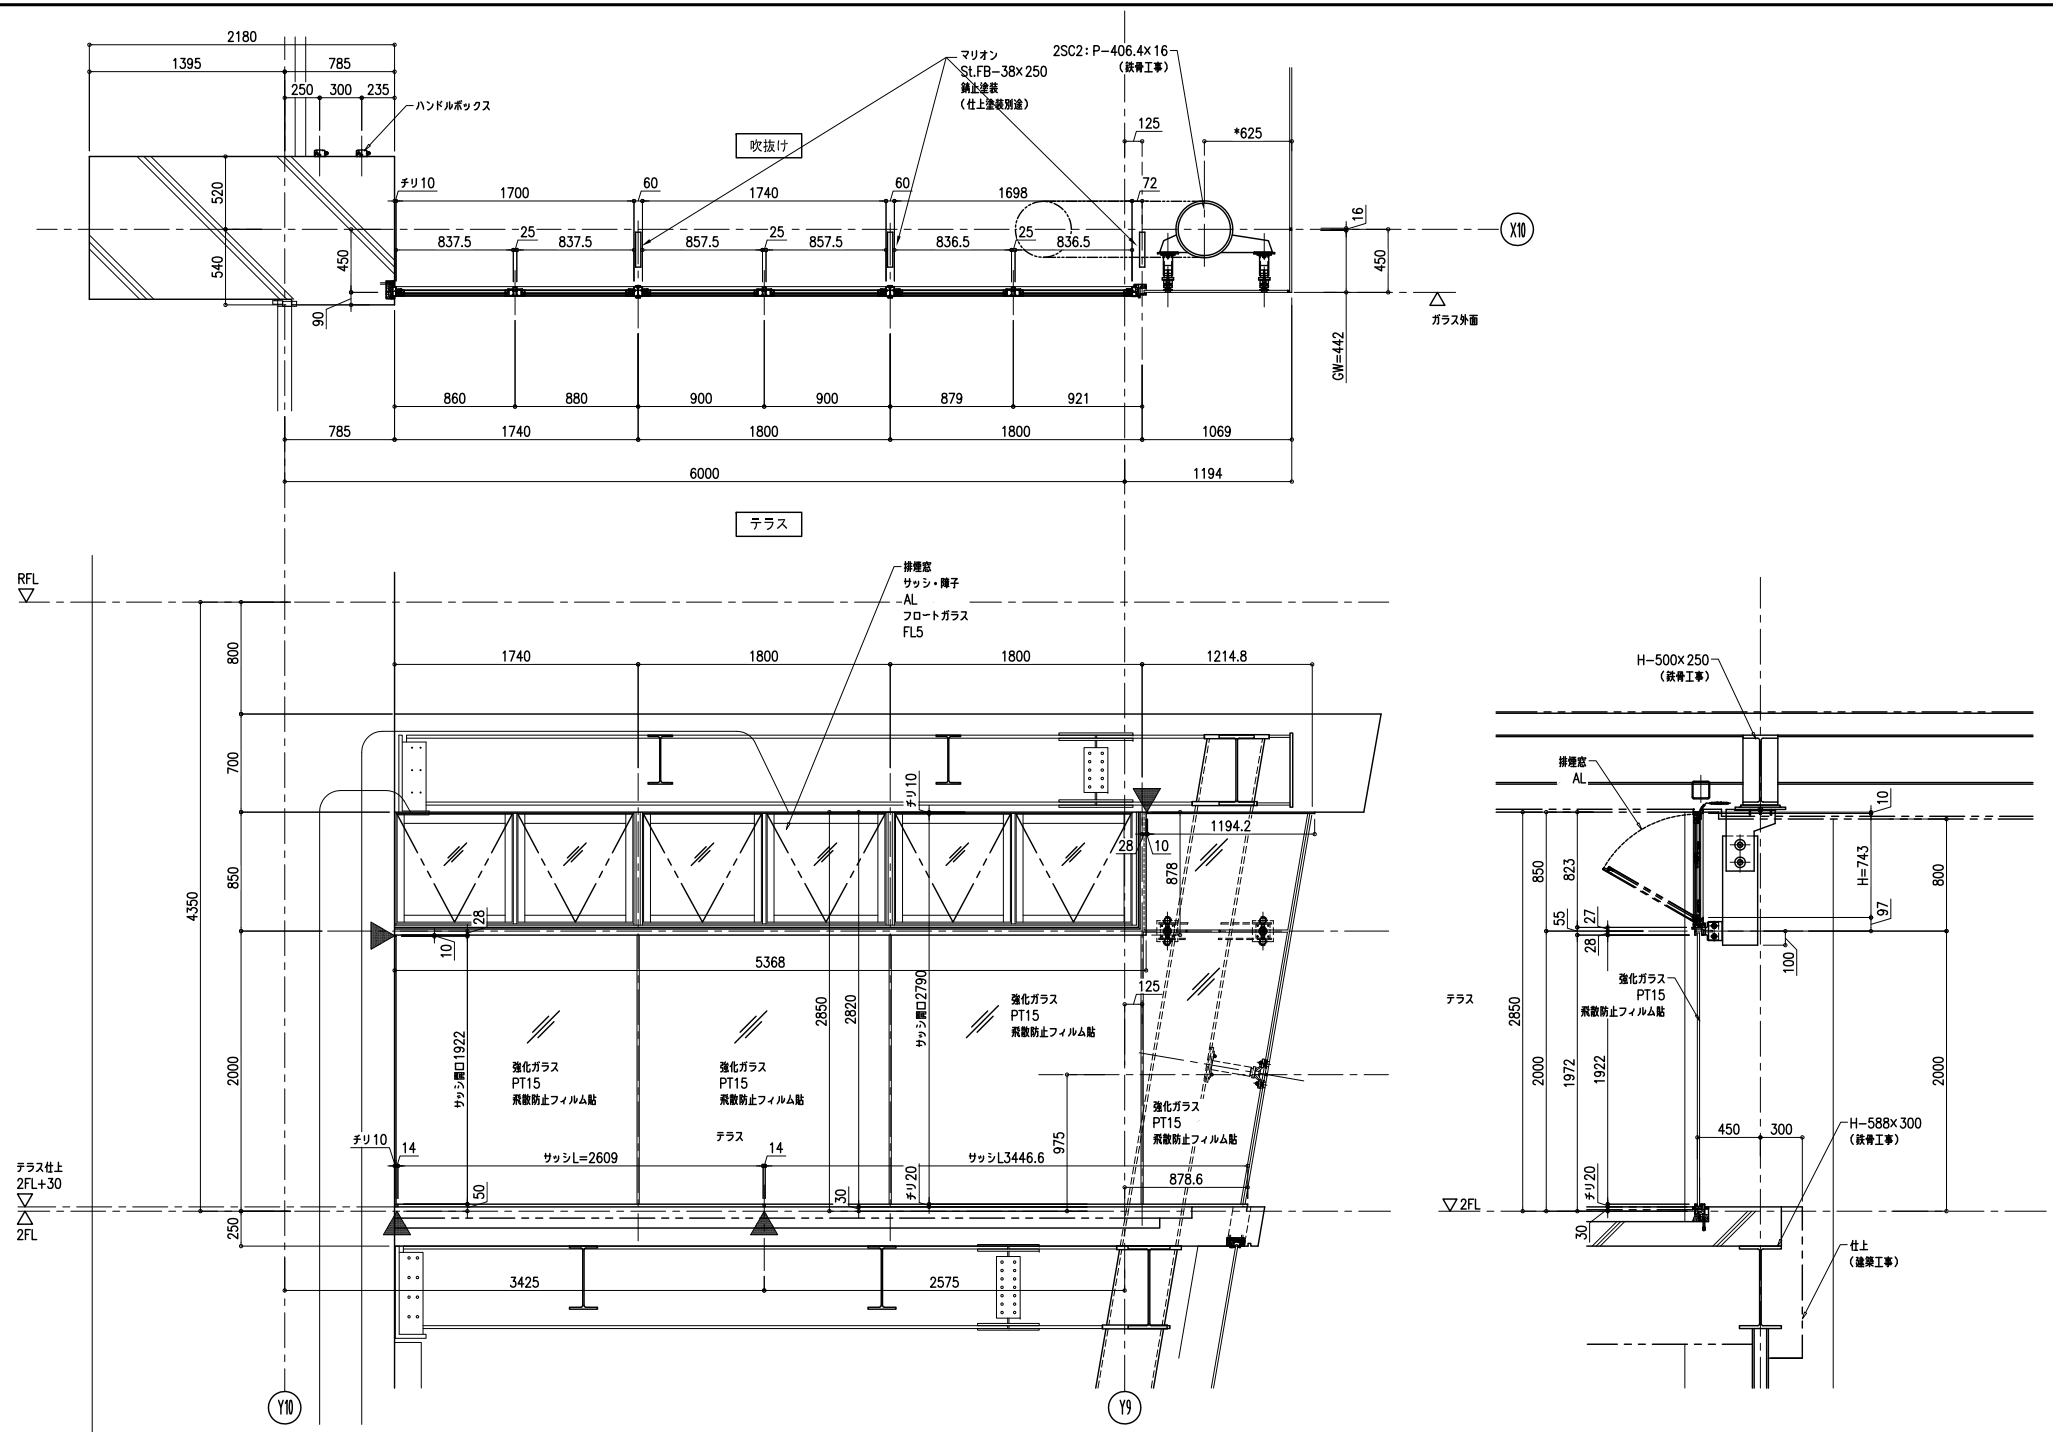


| | | | | | | | | | |
|---|---|---|---|---|---|---|---|---|---|
| 受 領 年 月 日 | AGC硝子建材エンジニアリング株式会社 関西支店<br>1級建築士事務所東京都知事登録第26636号<br>〒532-0011 大阪市淀川区西中島5丁目3番10号<br>タナカ・イトーピア新大阪ビル4階<br>TEL 06-6304-2220 FAX 06-6304-5375 | 設計 (有)ウィング建築設計事務所・建築研究室 匠斎庵・GA企画設計 共同企業体 殿<br>監理 有限会社 みき建築設計 殿<br>施工 仲本建設(株)・(株)丸善組・(有)盛建設 特定建設工事共同企業体 殿 | 工事名称 沖縄市体育館建設工事<br>図面名称 排煙窓全体図(X10通側) | 縮尺 A1 1/20 A3 1/40 | 検図 ** | 担当 松田 | 作図 H21年10月5日 | 整理番号 | |
| | | | | ファイルNo. XXXX XXXXX | | 製図 ** | 修正日 H21年 月 日 | 図面NO. H-14 | |

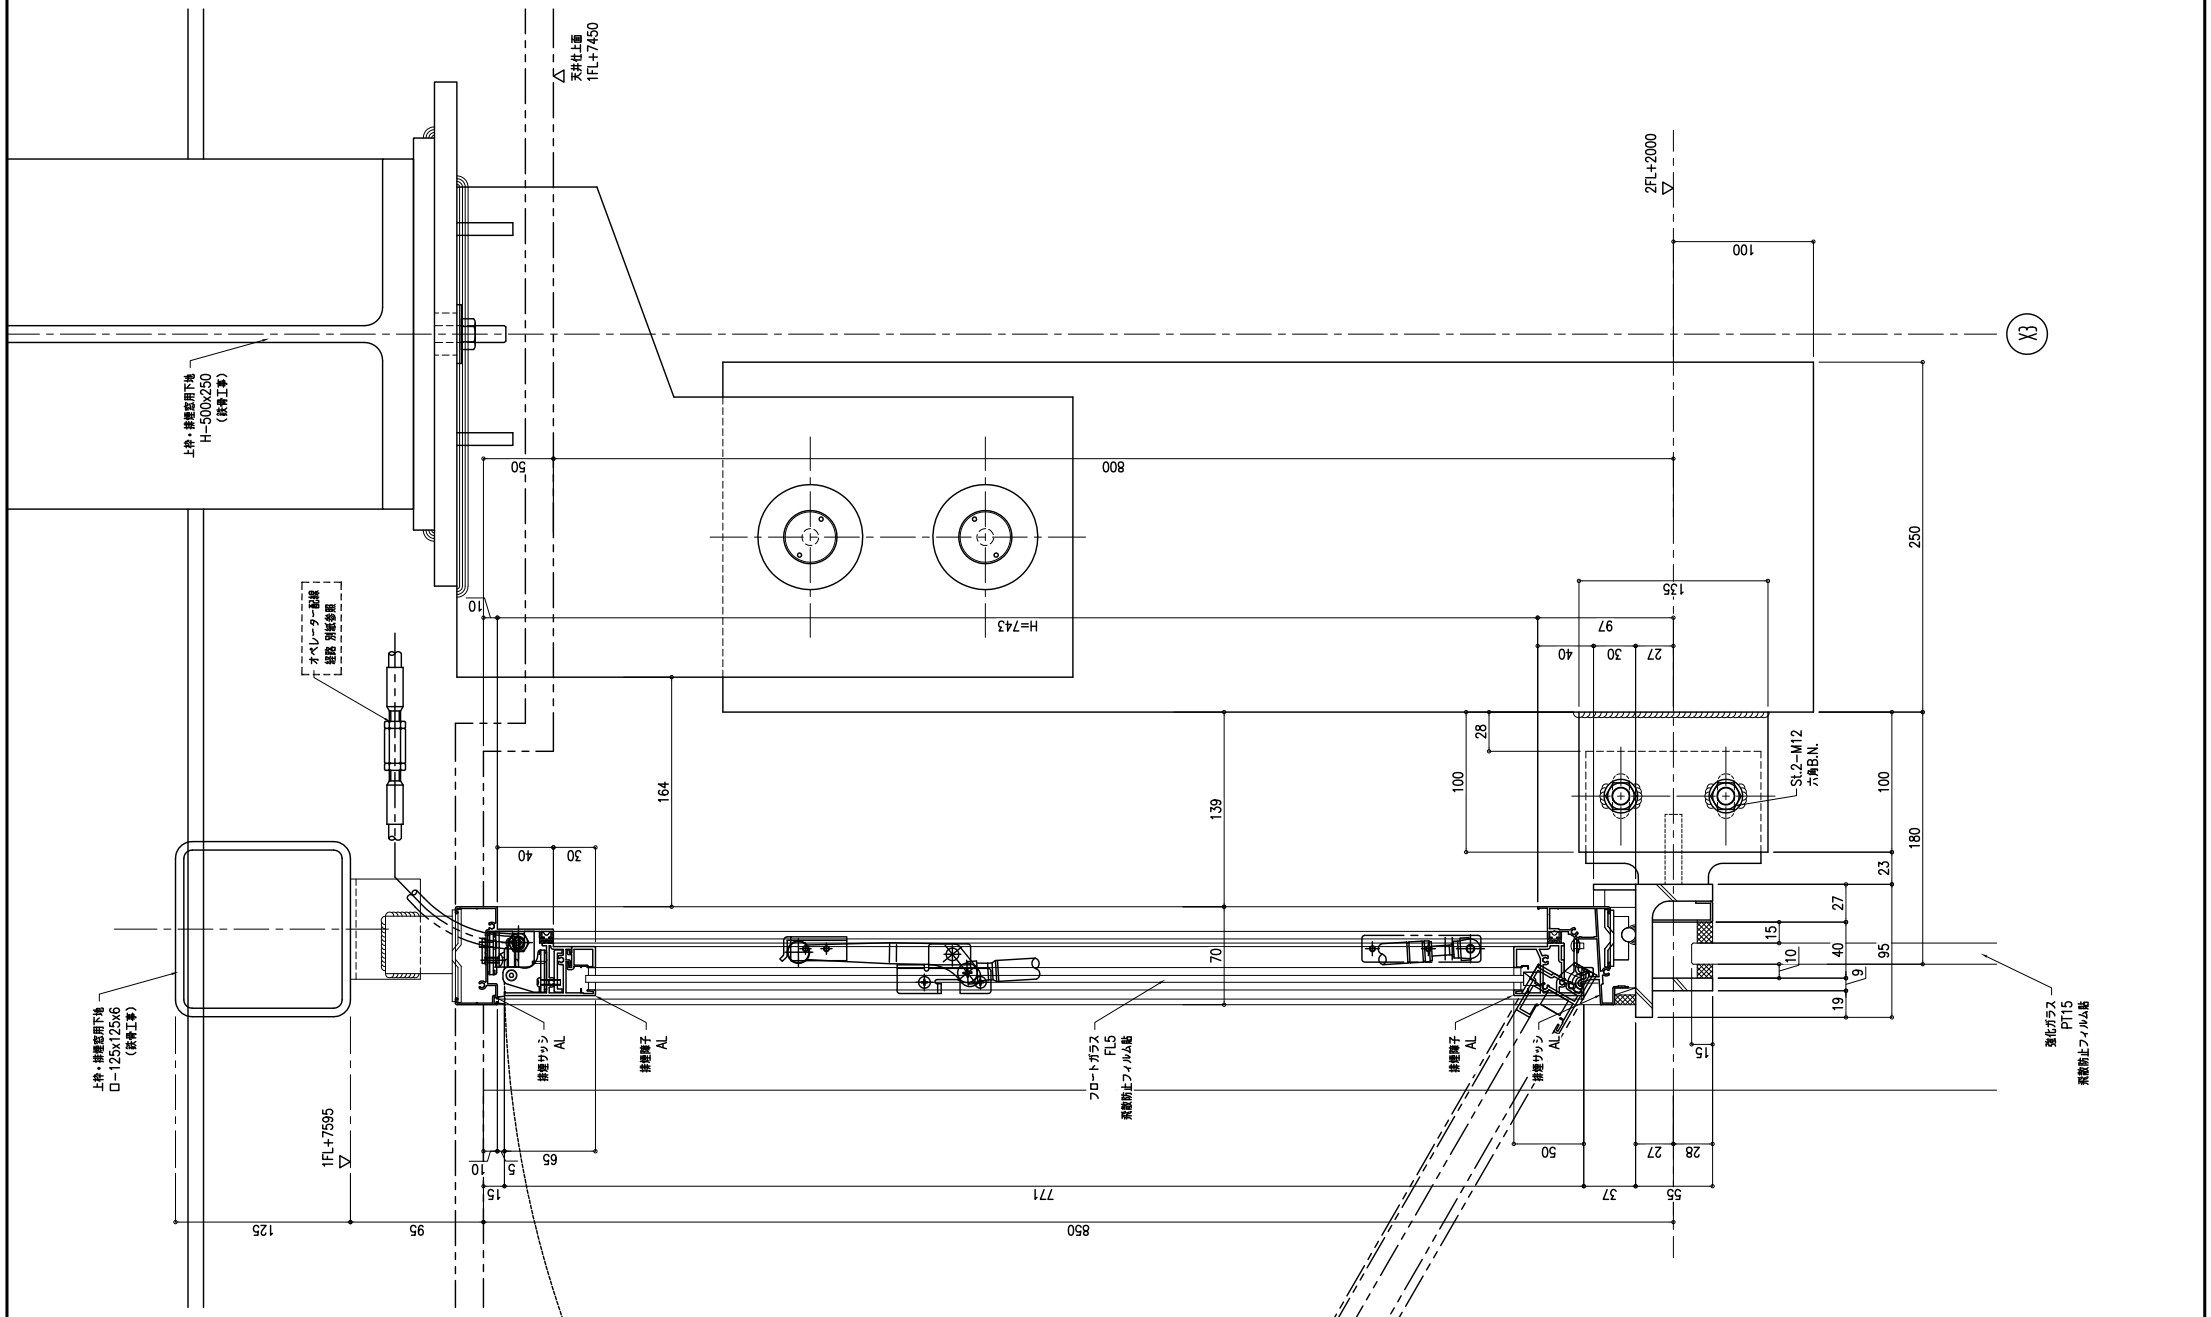


| | | | | | | | | |
|---|---|---|---|---|---|---|---|---|
| 受領 年 月 日 | AGC硝子建材エンジニアリング株式会社 関西支店<br>1級建築士事務所東京都知事登録第26636号<br>〒532-0011 大阪市淀川区西中島5丁目3番10号<br>タナカ・イトーピア新大阪ビル4階<br>TEL 06-6304-2220 FAX 06-6304-5375 | 設計 (有)ウィング建築設計事務所・建築研究室 匠笛庵・GAS画設計 共同企業体 殿<br>監理 有限会社 みき建築設計 殿<br>施工 仲本建設(株)・(株)丸善組・(有)鴻通設 特定建設工事共同企業体 殿 | 工事名称 沖縄市体育館建設工事<br>図面名称 排煙窓断面図(X10通側) | 縮尺 A1 1/2 A3 1/4<br>ファイルNo. XXXX XXXXX | 検図 ** | 担当 松田 | 作図 H21年10月5日<br>製図 **<br>修正日 H21年 月 日 | 整理番号<br>図面NO. H-15 |

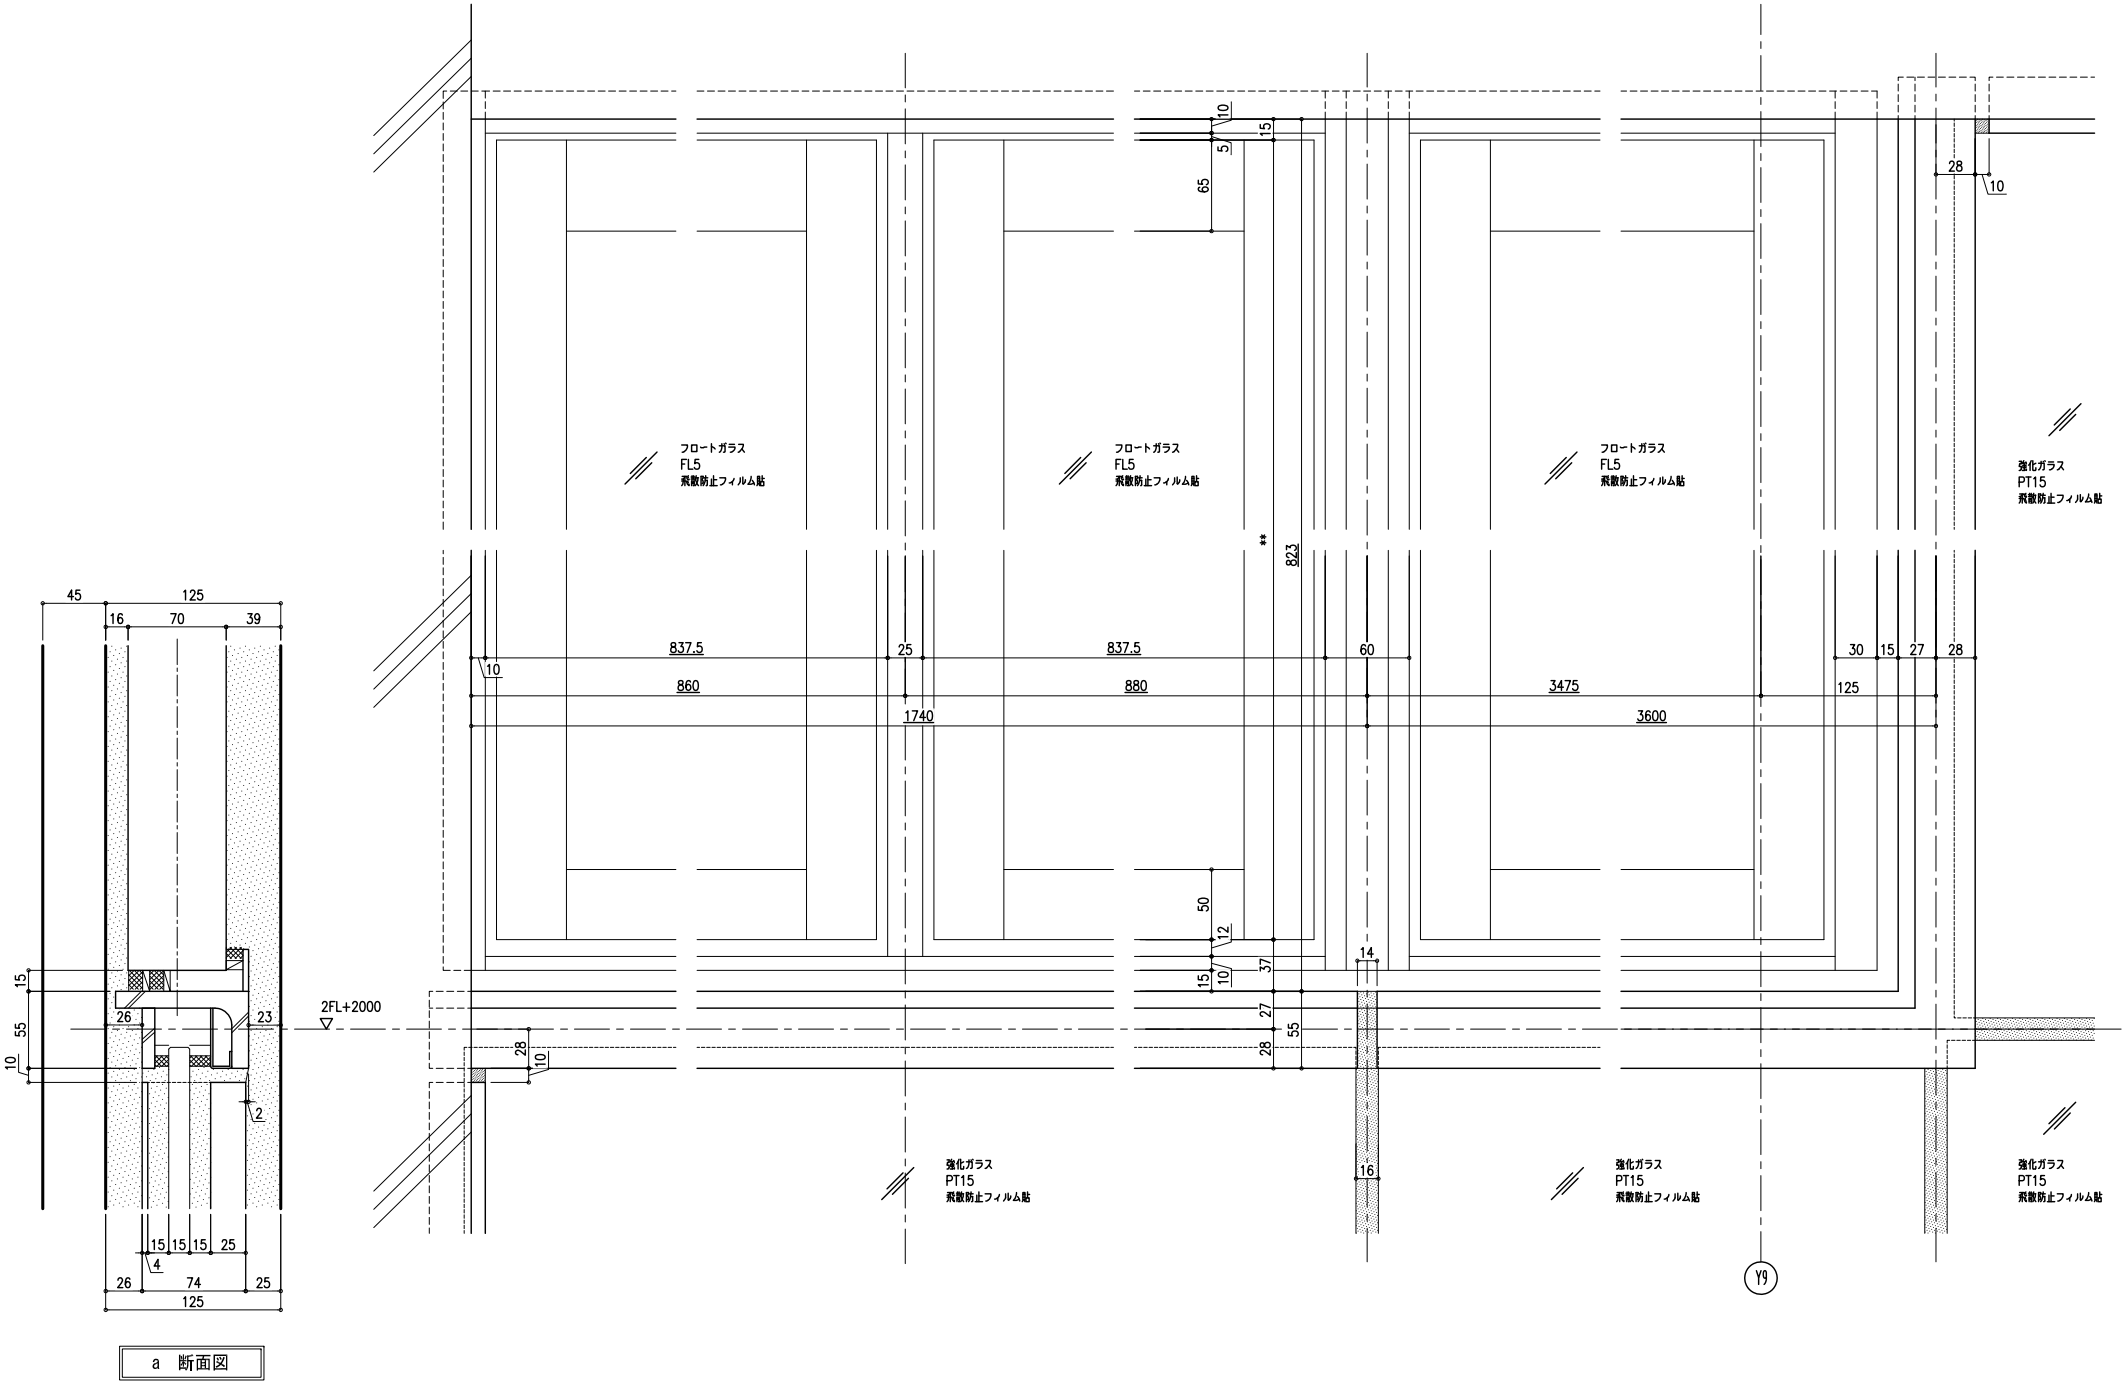


| | | | | | | | | | |
|---|---|---|---|---|---|---|---|---|---|
| 受領 年 月 日 | AGC硝子建材エンジニアリング株式会社 関西支店<br>1級建築士事務所東京都知事登録第26636号<br>〒532-0011 大阪市淀川区西中島5丁目3番10号<br>タナカ・イトーピア新大阪ビル4階<br>TEL 06-6304-2220 FAX 06-6304-5375 | 設計 (有)ウィング建築設計事務所・建築研究室 匠斎庵・GA企画設計 共同企業体 殿<br>監理 有限会社 みき建築設計 殿<br>施工 仲本建設(株)・(株)丸善組・(有)盛建設 特定建設工事共同企業体 殿 | 工事名称 沖縄市体育館建設工事<br>図面名称 排煙窓立面図(X10通側) | 縮尺 A1 1/2 A3 1/4<br>ファイルNo. XXXX XXXXX | 検図 ** | 担当 松田 | 作図 H21年10月5日<br>製図 **<br>修正日 H21年 月 日 | 整理番号<br>図面NO. H-16 | |