
# 地下埋設物平面図

S=1/1000

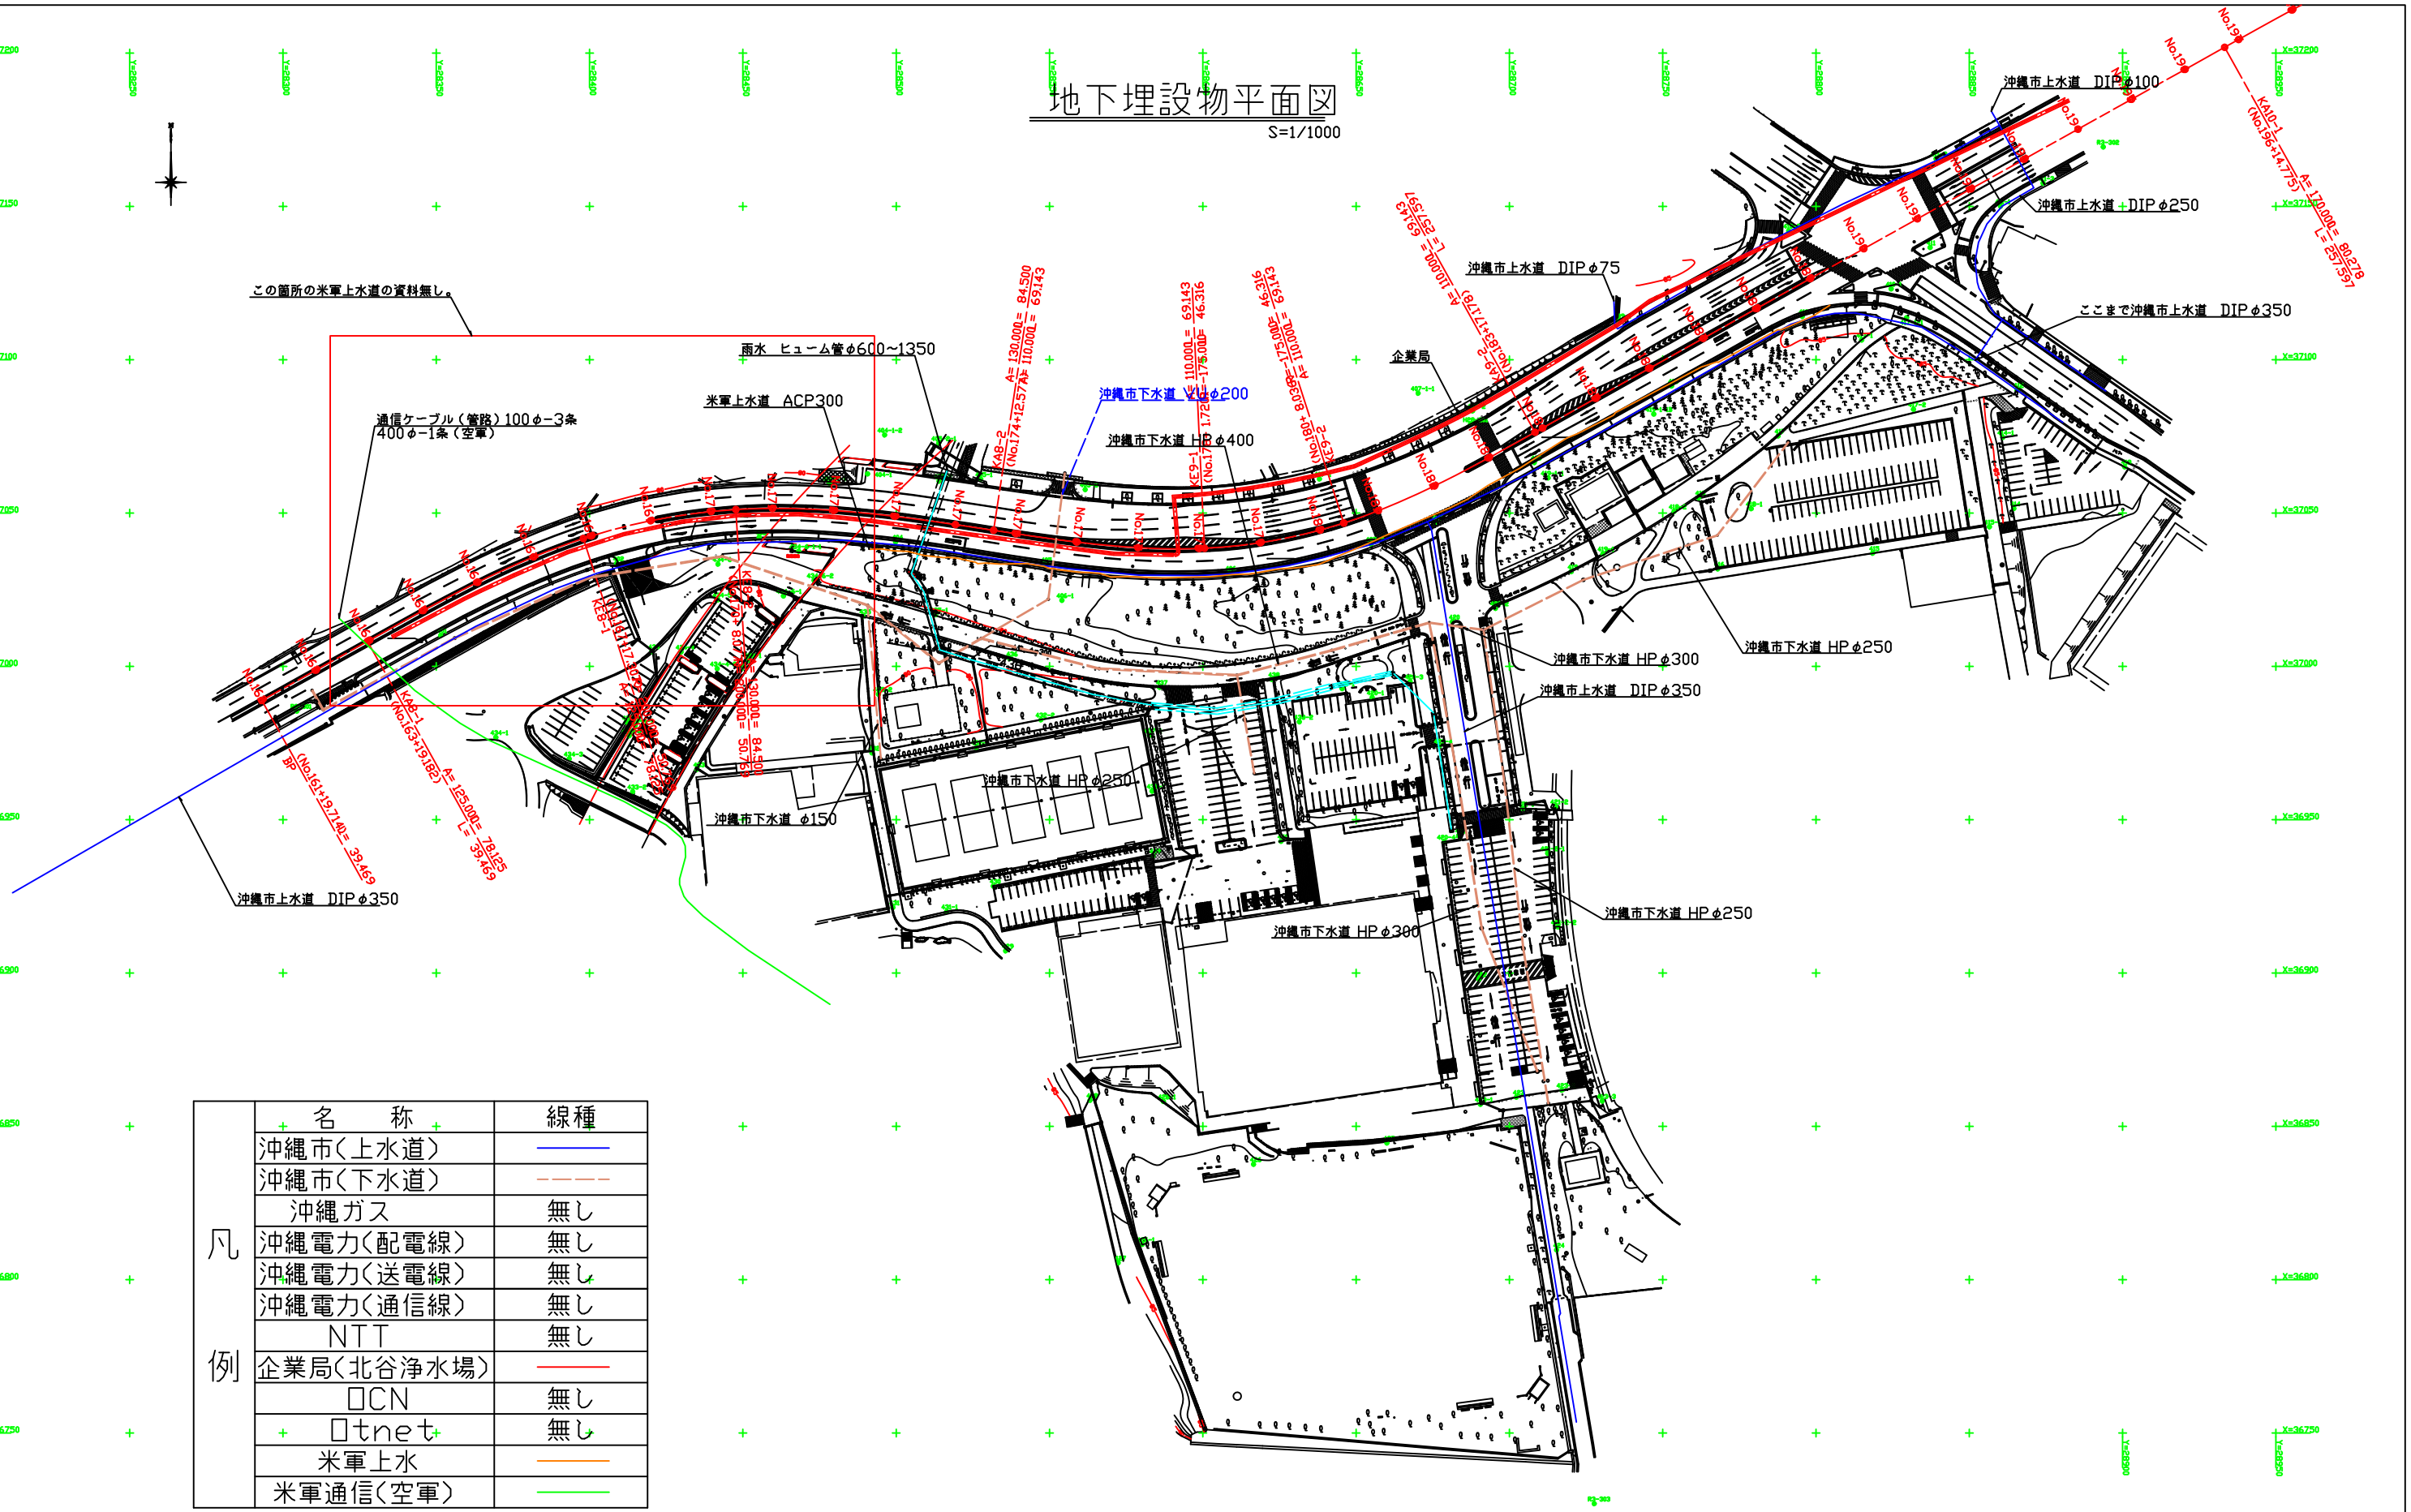


| 凡例 | 名　称 | 線種 |
|---|---|---|
| | 沖縄市（上水道） | |
| | 沖縄市（下水道） | |
| | 沖縄ガス | 無し |
| | 沖縄電力（配電線） | 無し |
| | 沖縄電力（送電線） | 無し |
| | 沖縄電力（通信線） | 無し |
| | NTT | 無し |
| | 企業局（北谷浄水場） | |
| | □CN | 無し |
| | □tnet | 無し |
| | 米軍上水 | |
| | 米軍通信（空軍） | |

※施工する際には試掘調査の実施をお願い致します。

| | |
|---|---|
| 業務名 | コザ運動公園施設等整備工事（基本計画） |
| 図面名 | 地下埋設物平面図（全体） |
| 作成年月日 | 令和4年3月 |
| 縮尺 | 図示　図面番号 − |
| 会社名 | 株式会社　ホープ設計 |
| 事務所名 | 沖縄市役所 |