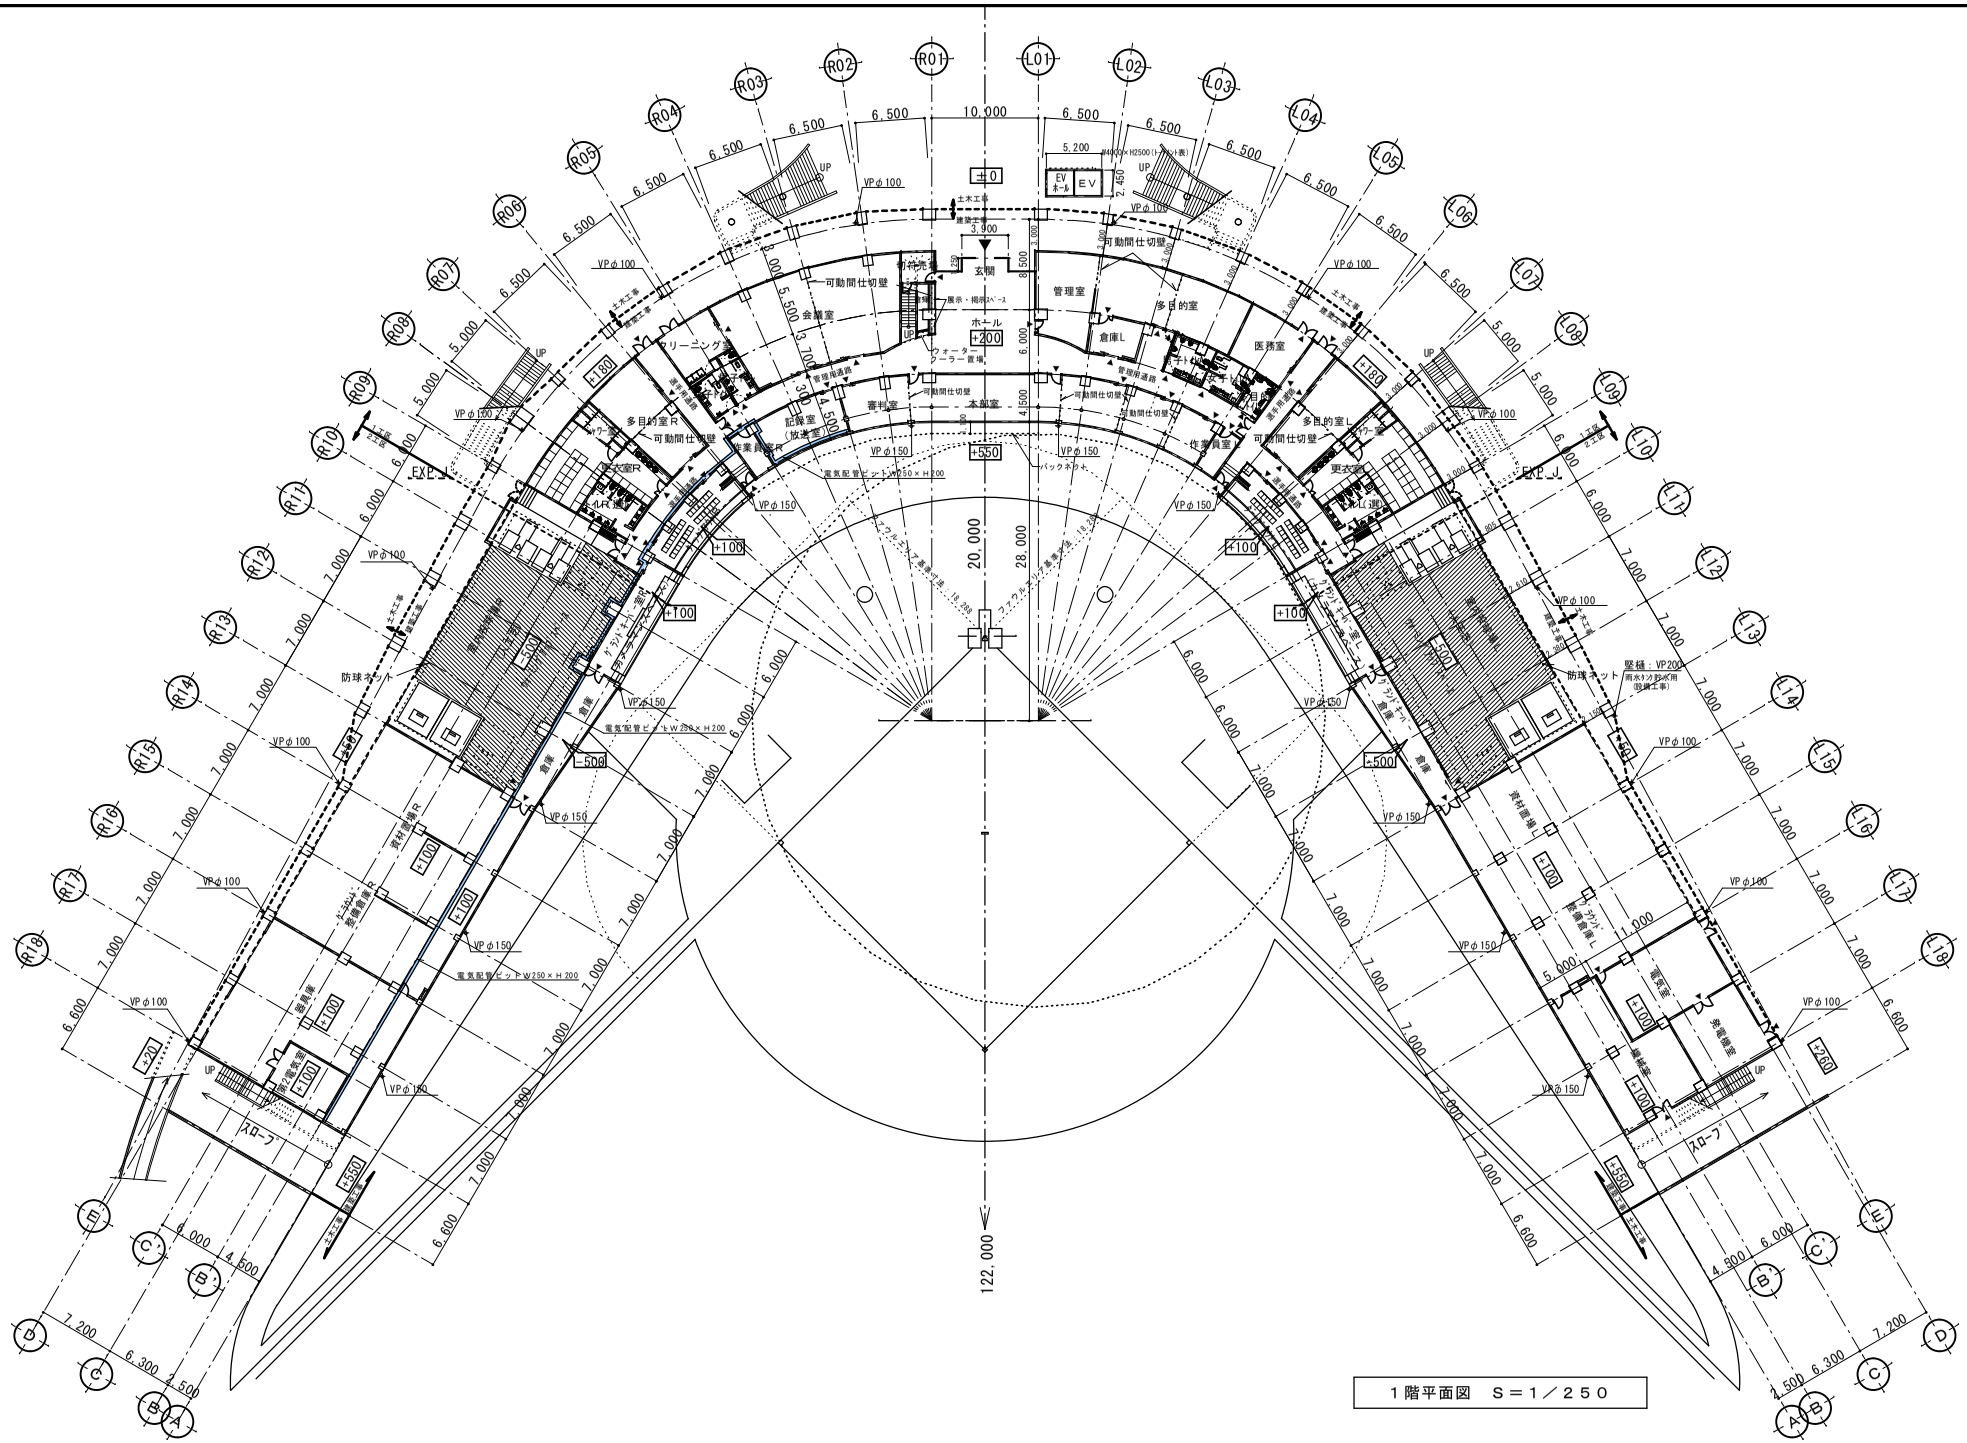


特記	有限会社 長谷部建築研究所 有限会社 浜川建築設計事務所 設計共同体 ＧＡ企画設計	〒904－2173 沖縄県沖縄市比屋根2丁目11番5号・つぼみビル TEL：（098）930－0874（代表） FAX：（098）930－0917	事務所登録 第195－436号 1級建築士登録 第125400 長谷部 廣	工事名称 沖縄市野球場建設工事 工事場所 沖縄県沖縄市諸見里2丁目1番1号	図面名称 1階平面図 縮尺 1：250【A1】 1：500【A3】	設計年月日 0000.00.00	担当	設計番号 図面番号 A－018