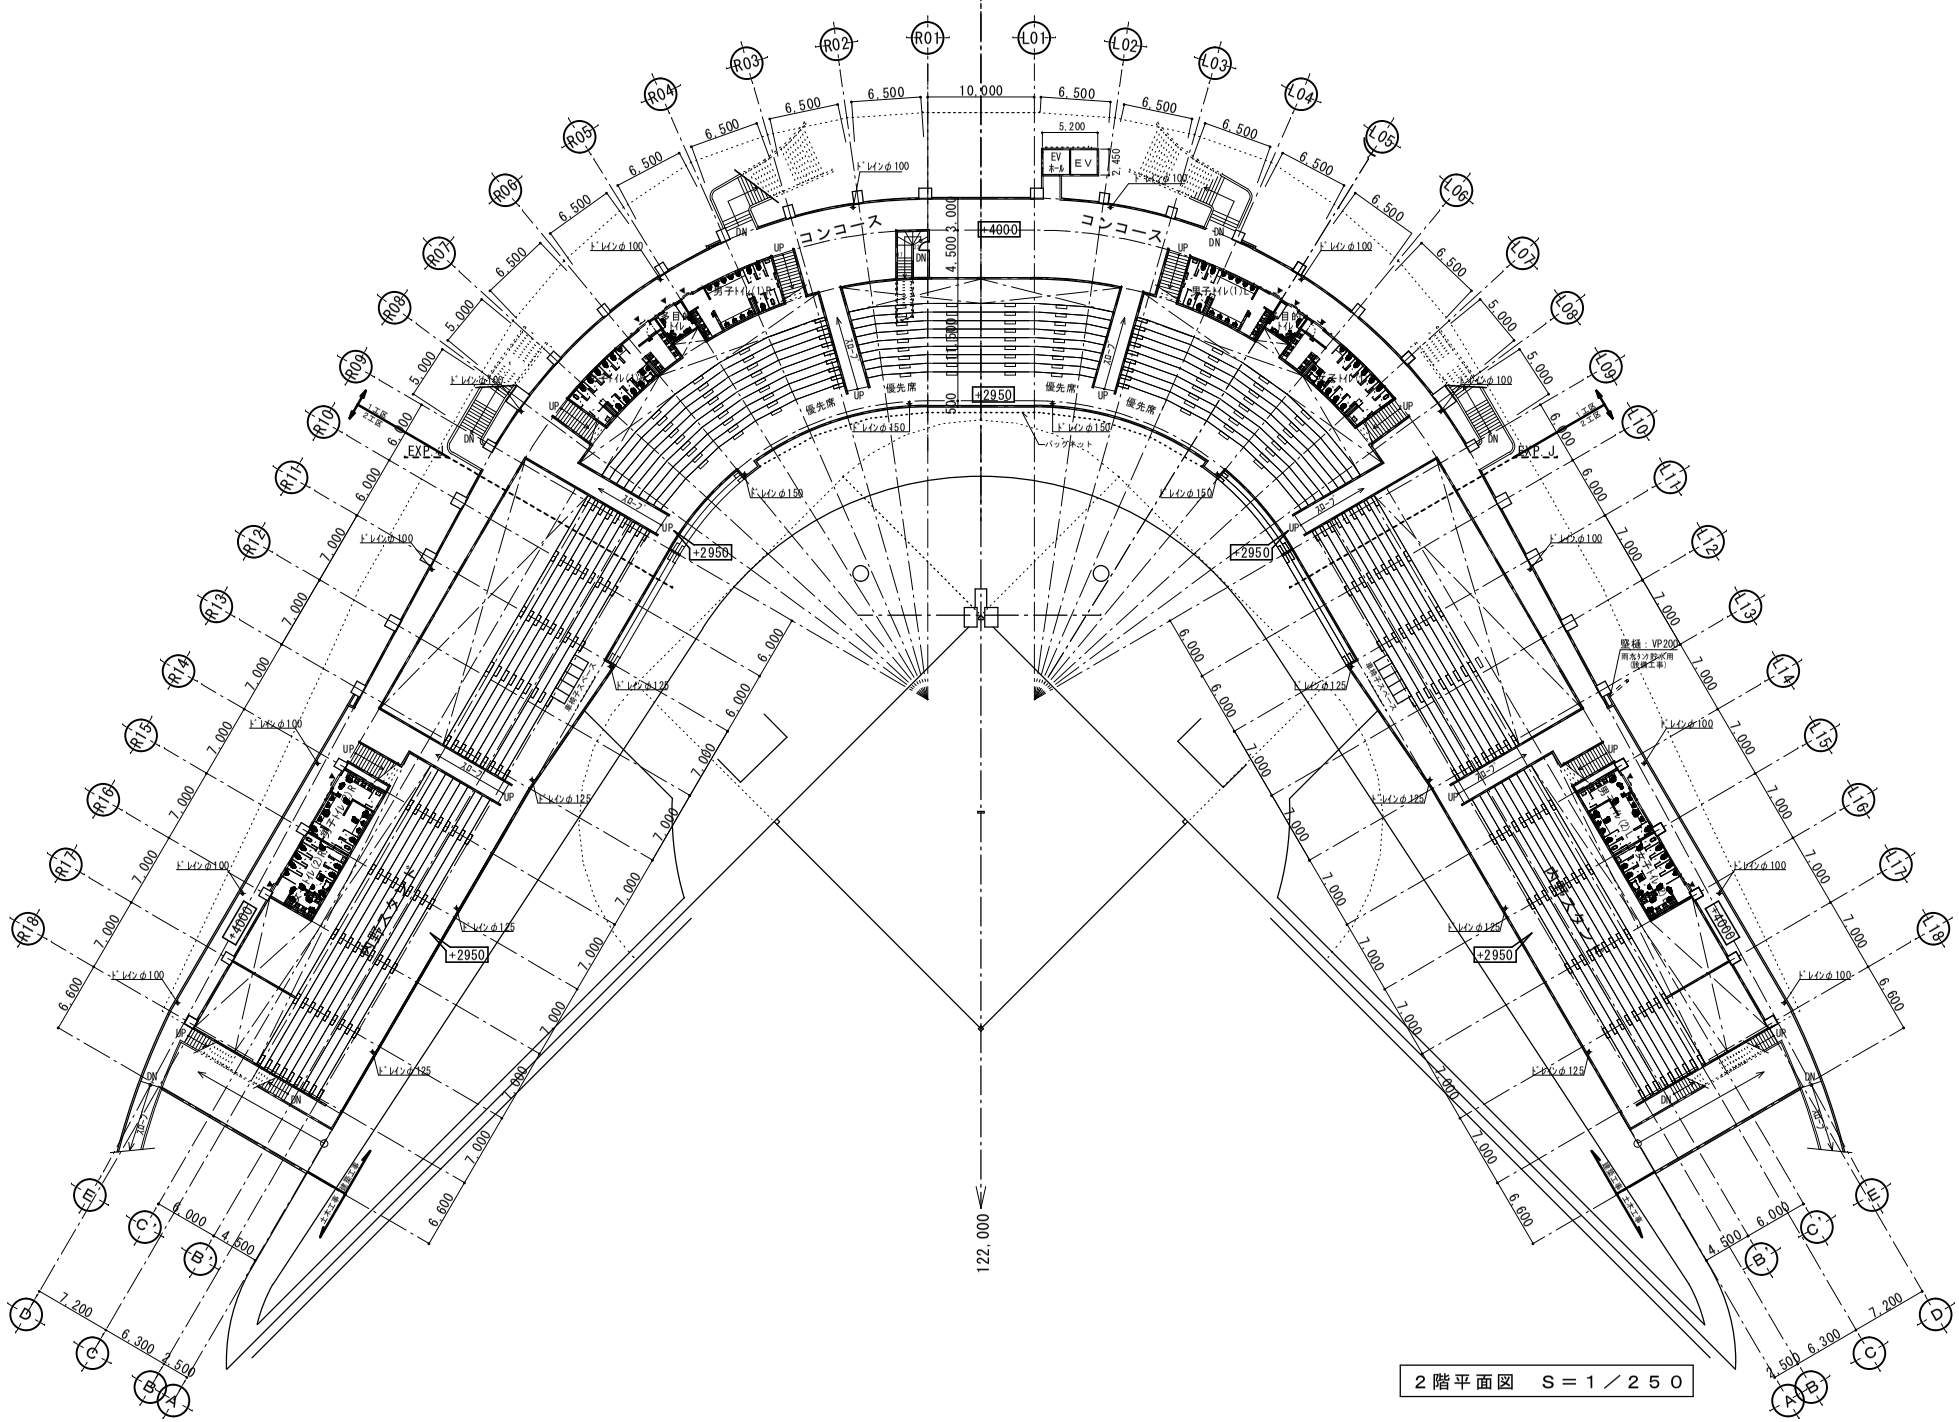


２階平面図　Ｓ＝１／２５０

特記	有限会社　長谷部建築研究所 有限会社　浜川建築設計事務所　設計共同体 ＧＡ企画設計	〒９０４－２１７３ 沖縄県沖縄市比屋根２丁目１１番５号・つぼみビル ＴＥＬ：（０９８）９３０－０８７４（代表） ＦＡＸ：（０９８）９３０－０９１７	事務所登録　第１９５－４３６号 １級建築士登録　第１２５４００ 長谷部　廣	工事名称　沖縄市野球場建設工事 工事場所　沖縄県沖縄市諸見里２丁目１番１号	図面名称　２階平面図 縮尺　１：２５０【A1】 １：５００【A3】	設計年月日 0000.00.00	担　当	設計番号 図面番号　Ａ－０１９