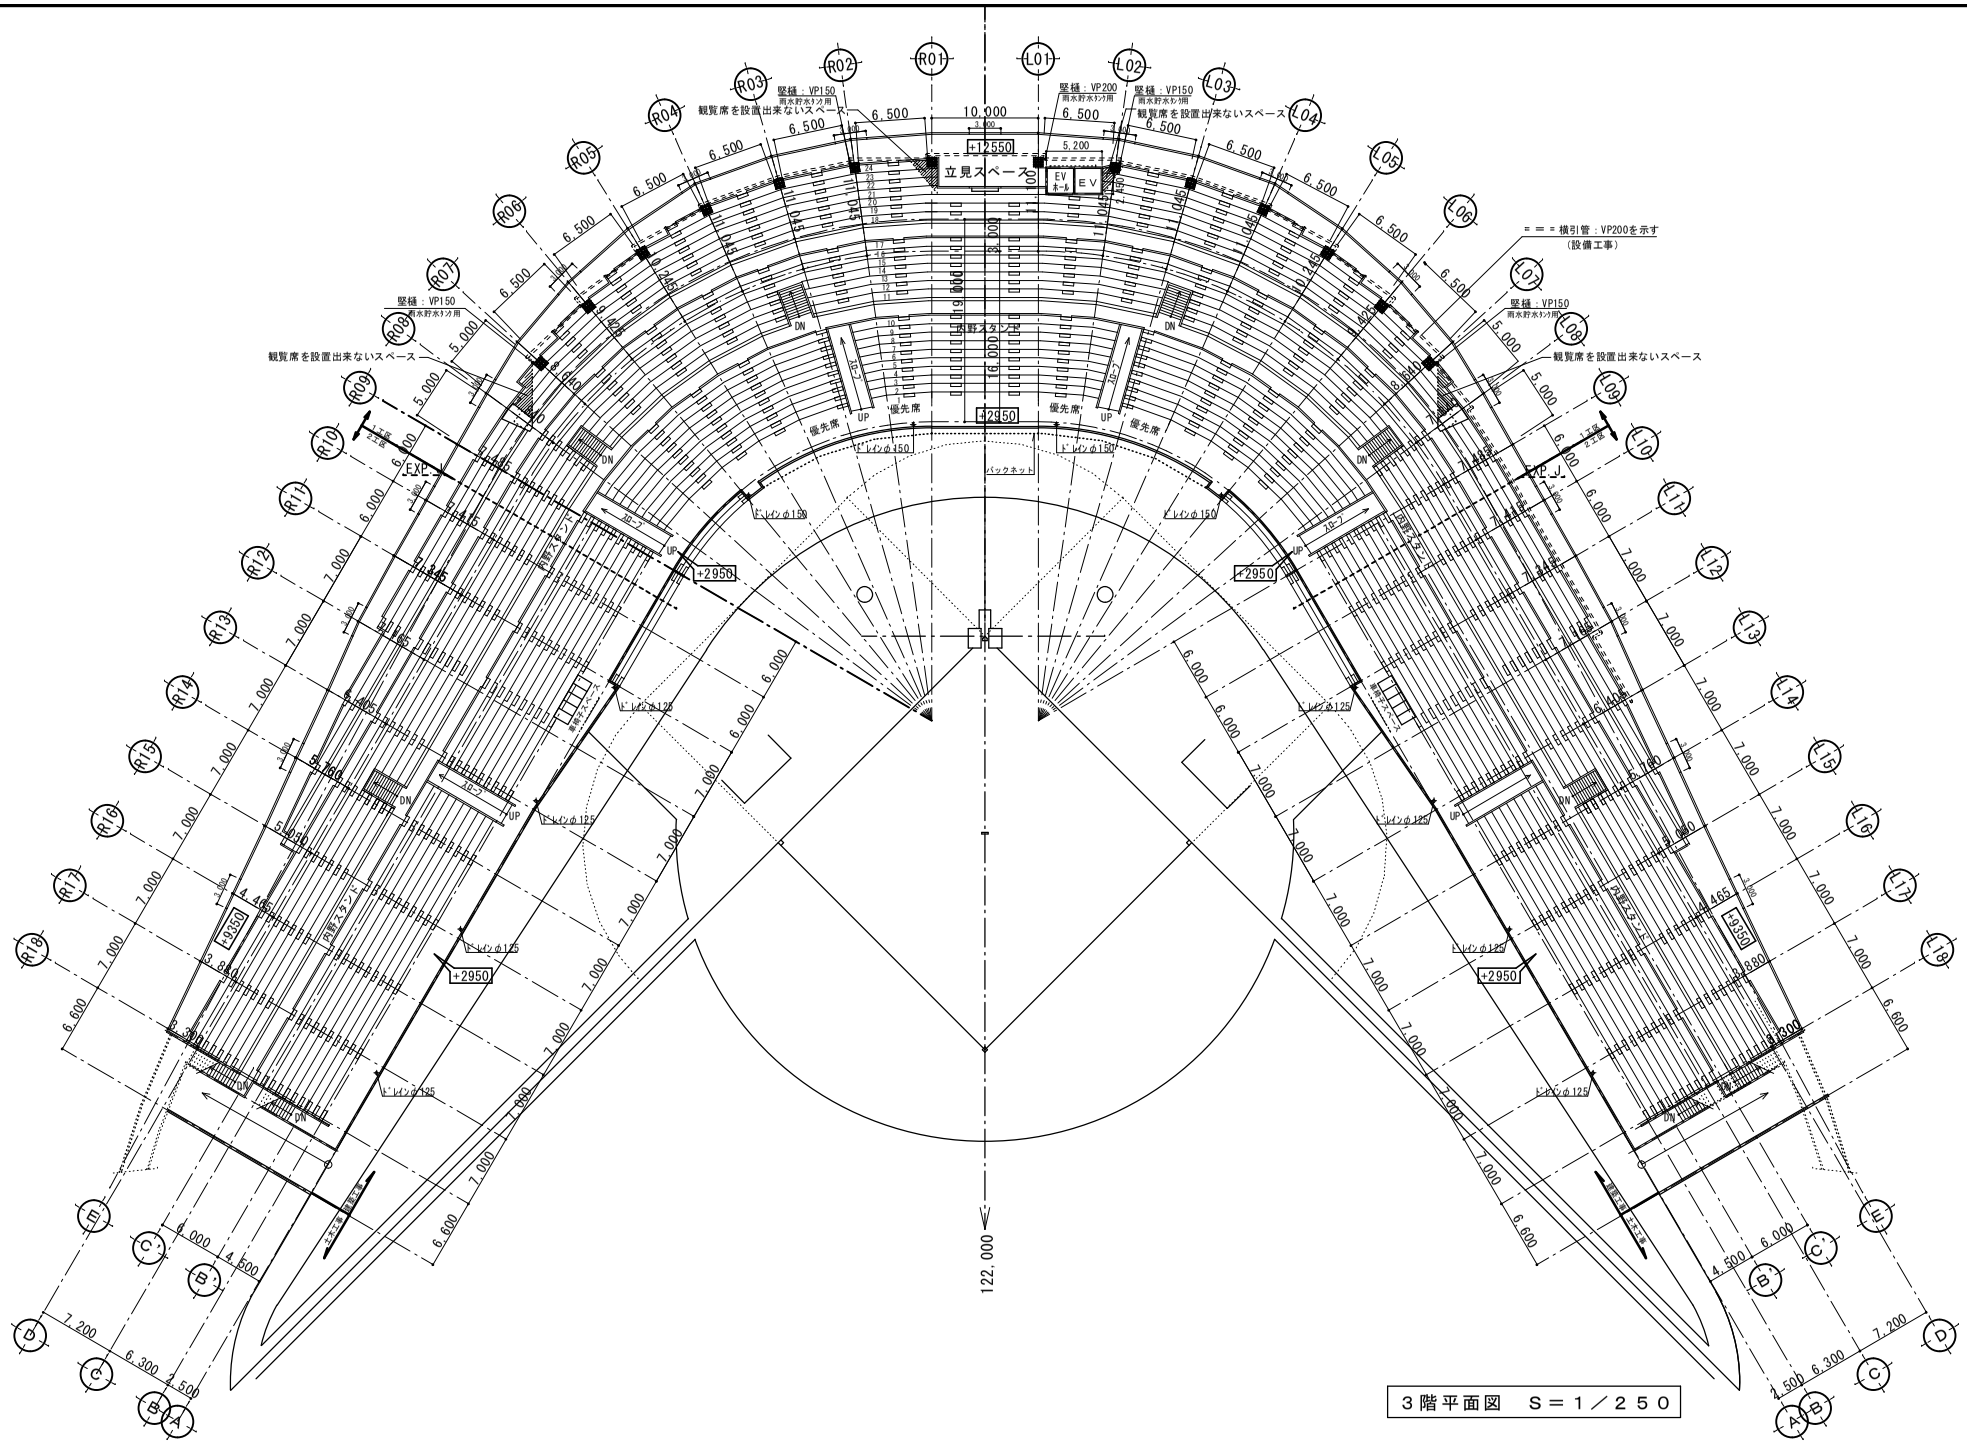


3階平面図　S＝1／250

特記	有限会社 長谷部建築研究所 有限会社 浜川建築設計事務所　設計共同体 ＧＡ企画設計	〒904－2173 沖縄県沖縄市比屋根2丁目11番5号・つぼみビル TEL：（098）930－0874（代表） FAX：（098）930－0917	事務所登録　第195－436号 1級建築士登録　第125400 長谷部　廣	工事名称　沖縄市野球場建設工事 工事場所　沖縄県沖縄市諸見里2丁目1番1号	図面名称　3階平面図 縮尺　1：250【A1】 1：500【A3】	設計年月日 0000.00.00	担当	設計番号 図面番号　A－020