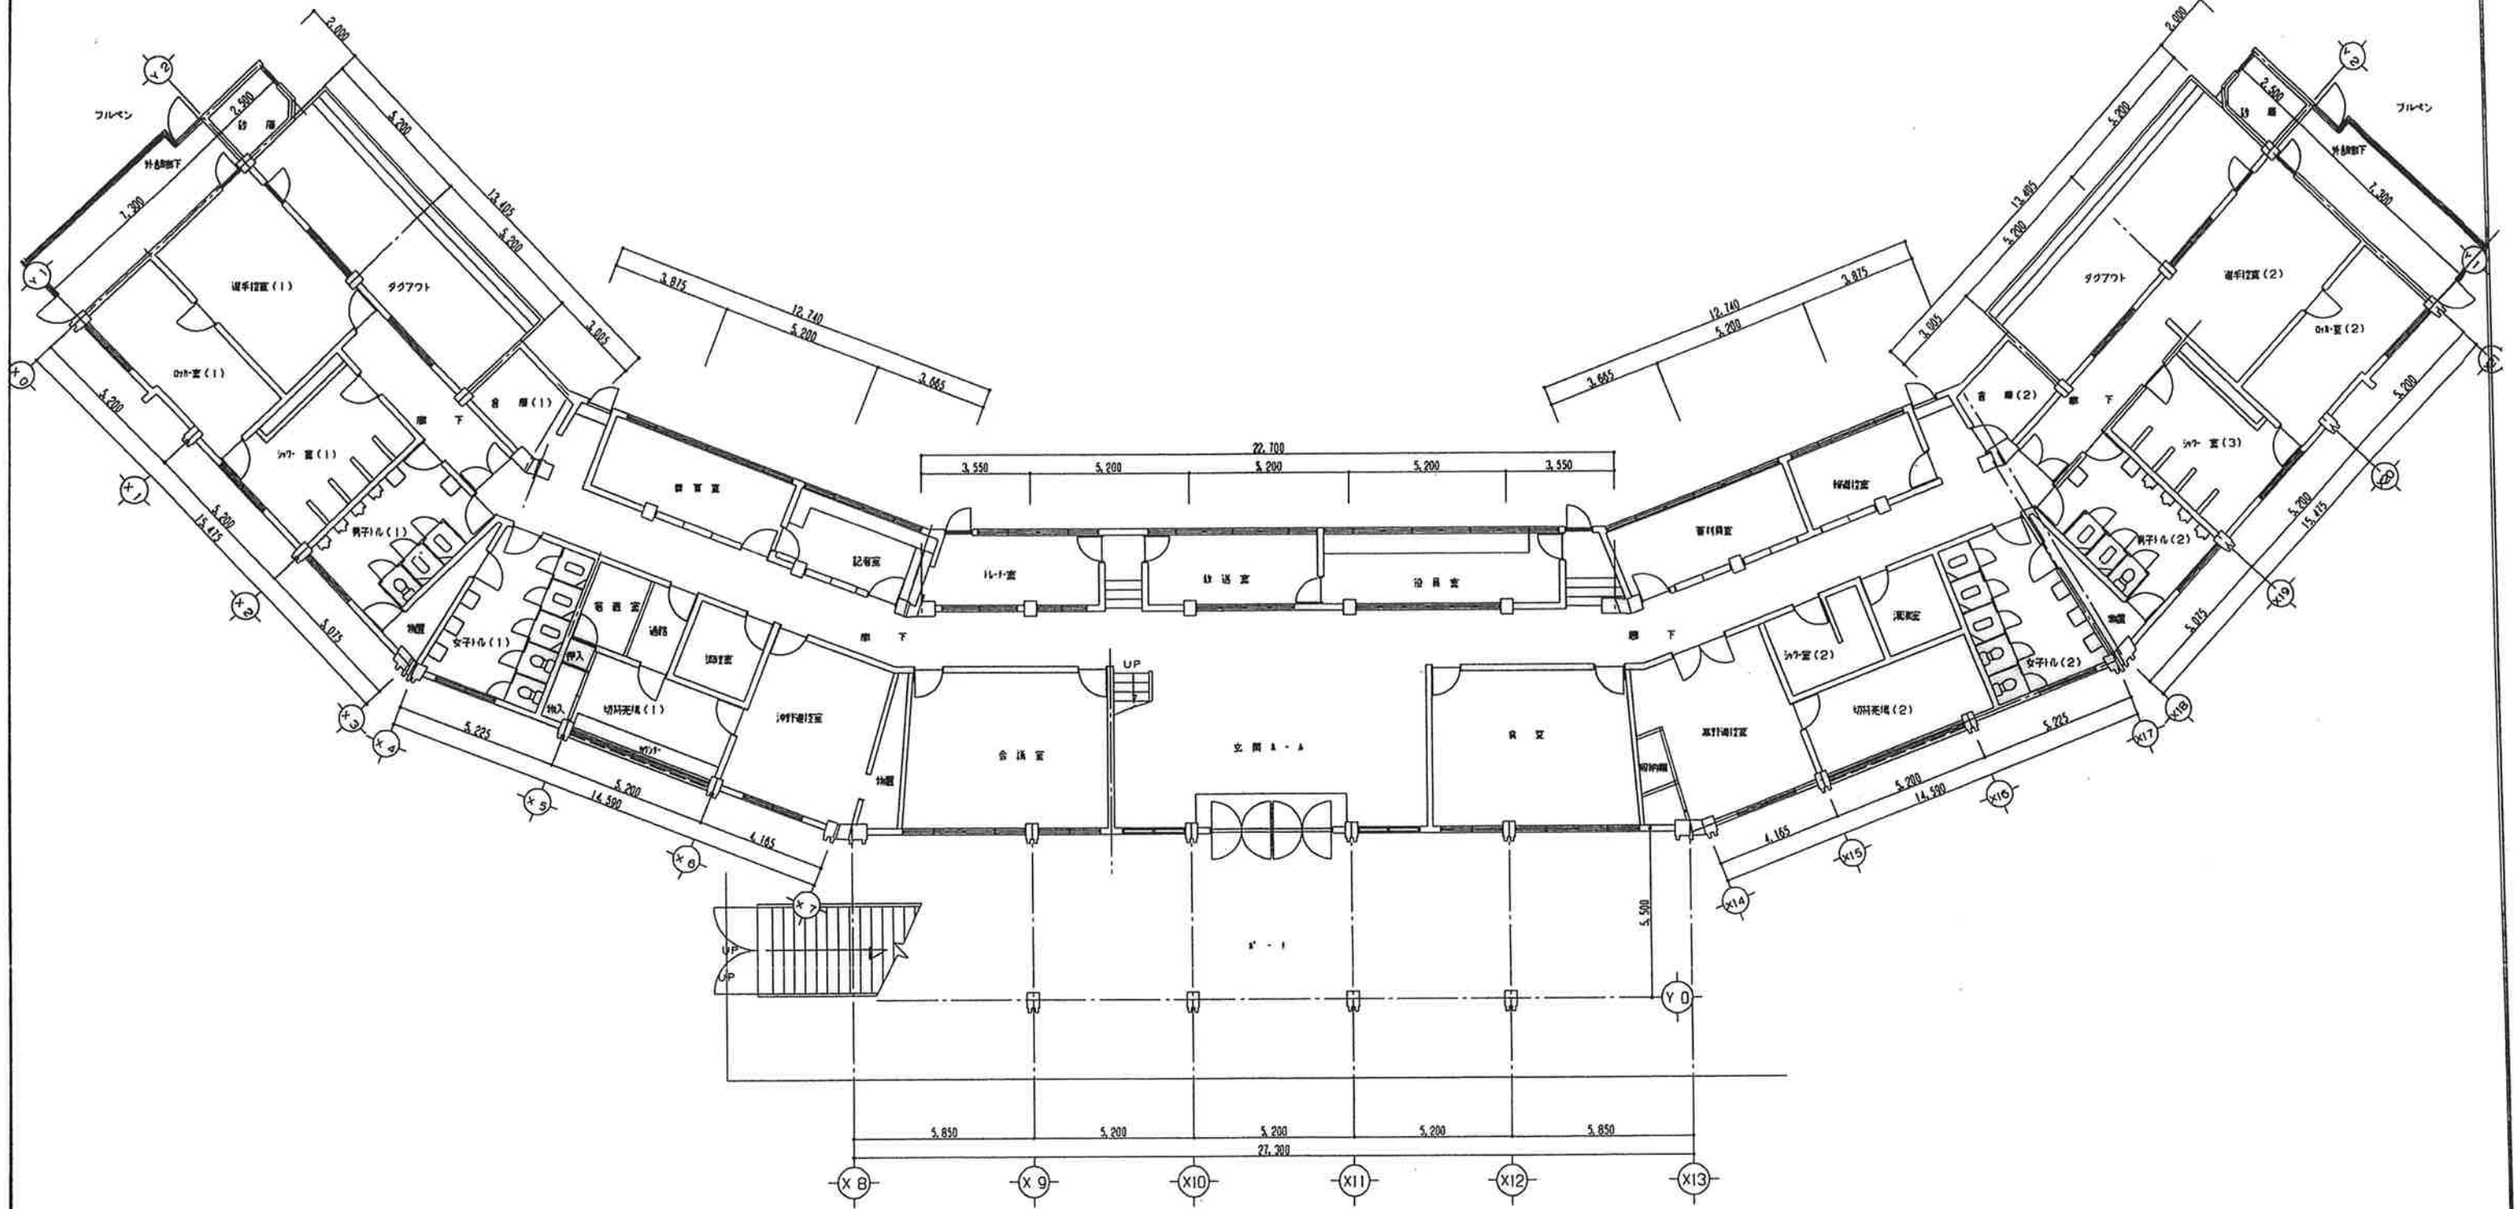


1階既設平面図　S=1:100

工事名	沖縄市野球場改修工事	図面名称	縮尺	図面番号
工事場所	沖縄市諸見里二丁目1番1号	1階既設平面図	1:100	A-05