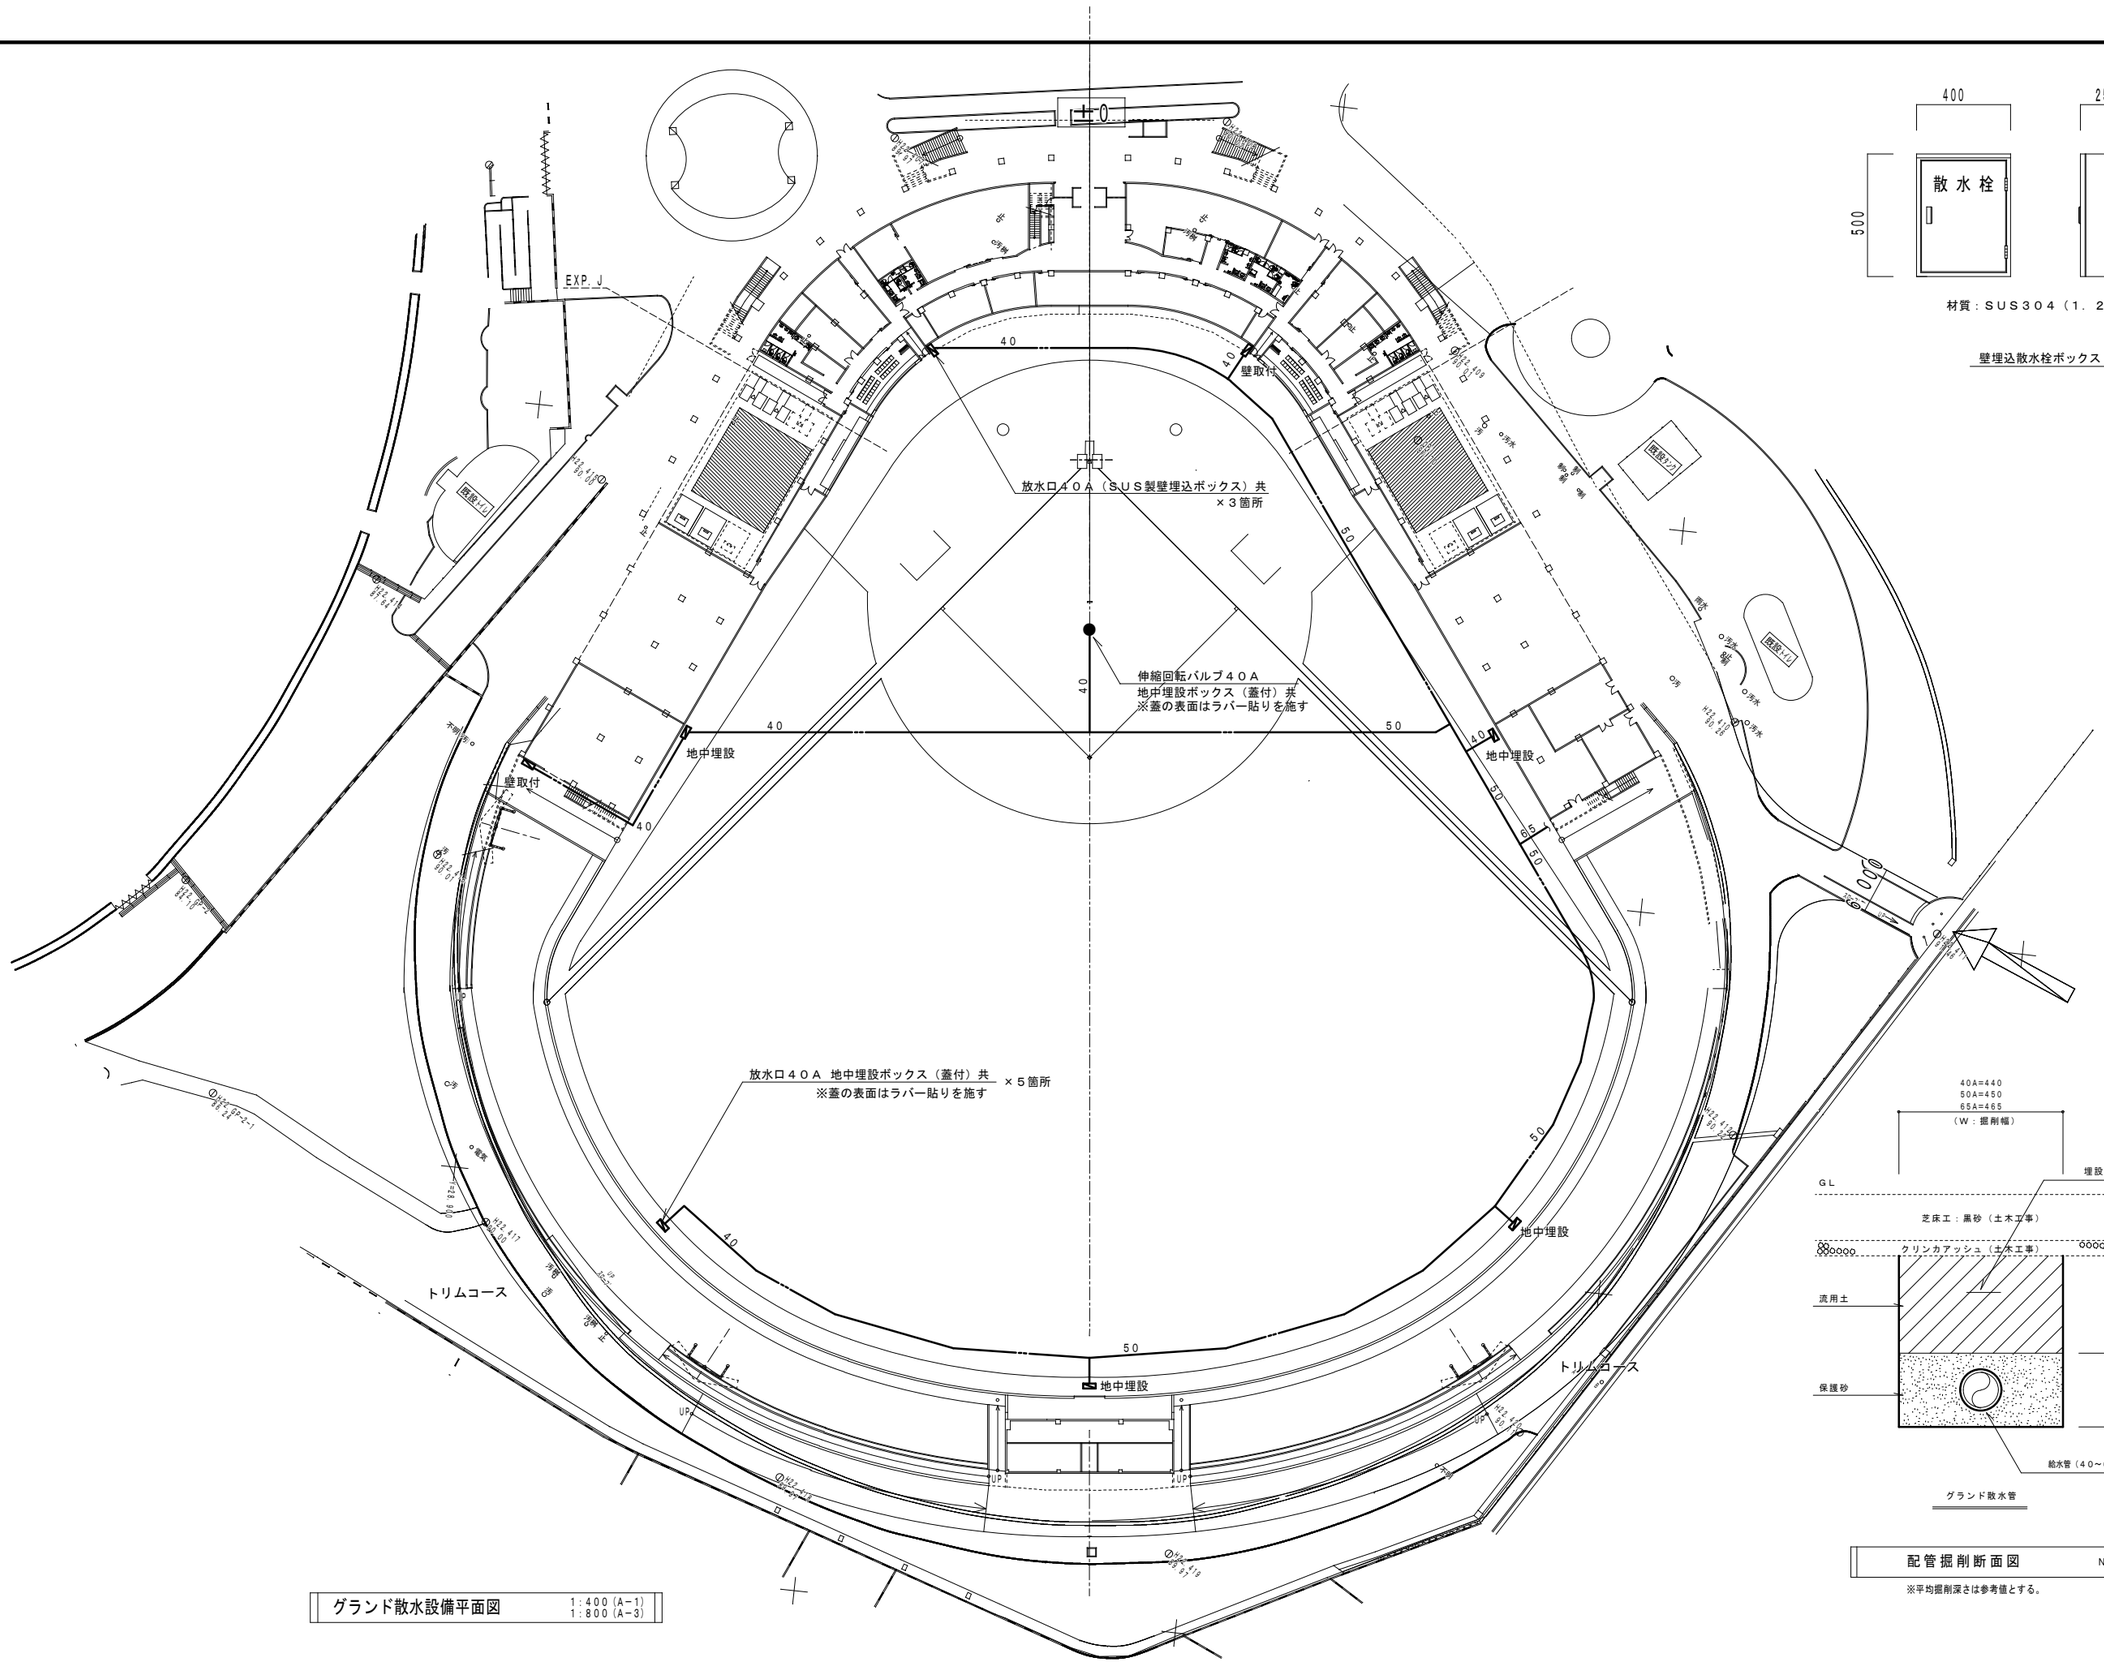


グランド散水設備平面図　1：400（A－1）　1：800（A－3）

材質：SUS３０４（１．２ｔ）

壁埋込散水栓ボックス

グランド散水管

配管掘削断面図　NO SCALE

※平均掘削深さは参考値とする。

特記	有限会社 長谷部建築研究所 有限会社 浜川建築設計事務所 設計共同体 ＧＡ企画設計	〒９０４－２１７ 沖縄県沖縄市比屋根２丁目１１番５号・つぼみビル ＴＥＬ：（０９８）９３０－０８７４（代表） ＦＡＸ：（０９８）９３０－０９１７	事務所登録　第１９５－４３６号 １級建築士登録　第１２５４００ 長谷部　廣	工事名称	沖縄市野球場建設工事（機械設備工事・２工区）	図面名称 野球場　グランド散水設備平面図	設計番号
				工事場所	沖縄県沖縄市諸見里二丁目１番１号	縮尺 1：400（A－1） 1：800（A－3） 設計年月日 担　当	図面番号 Ｍ－０９