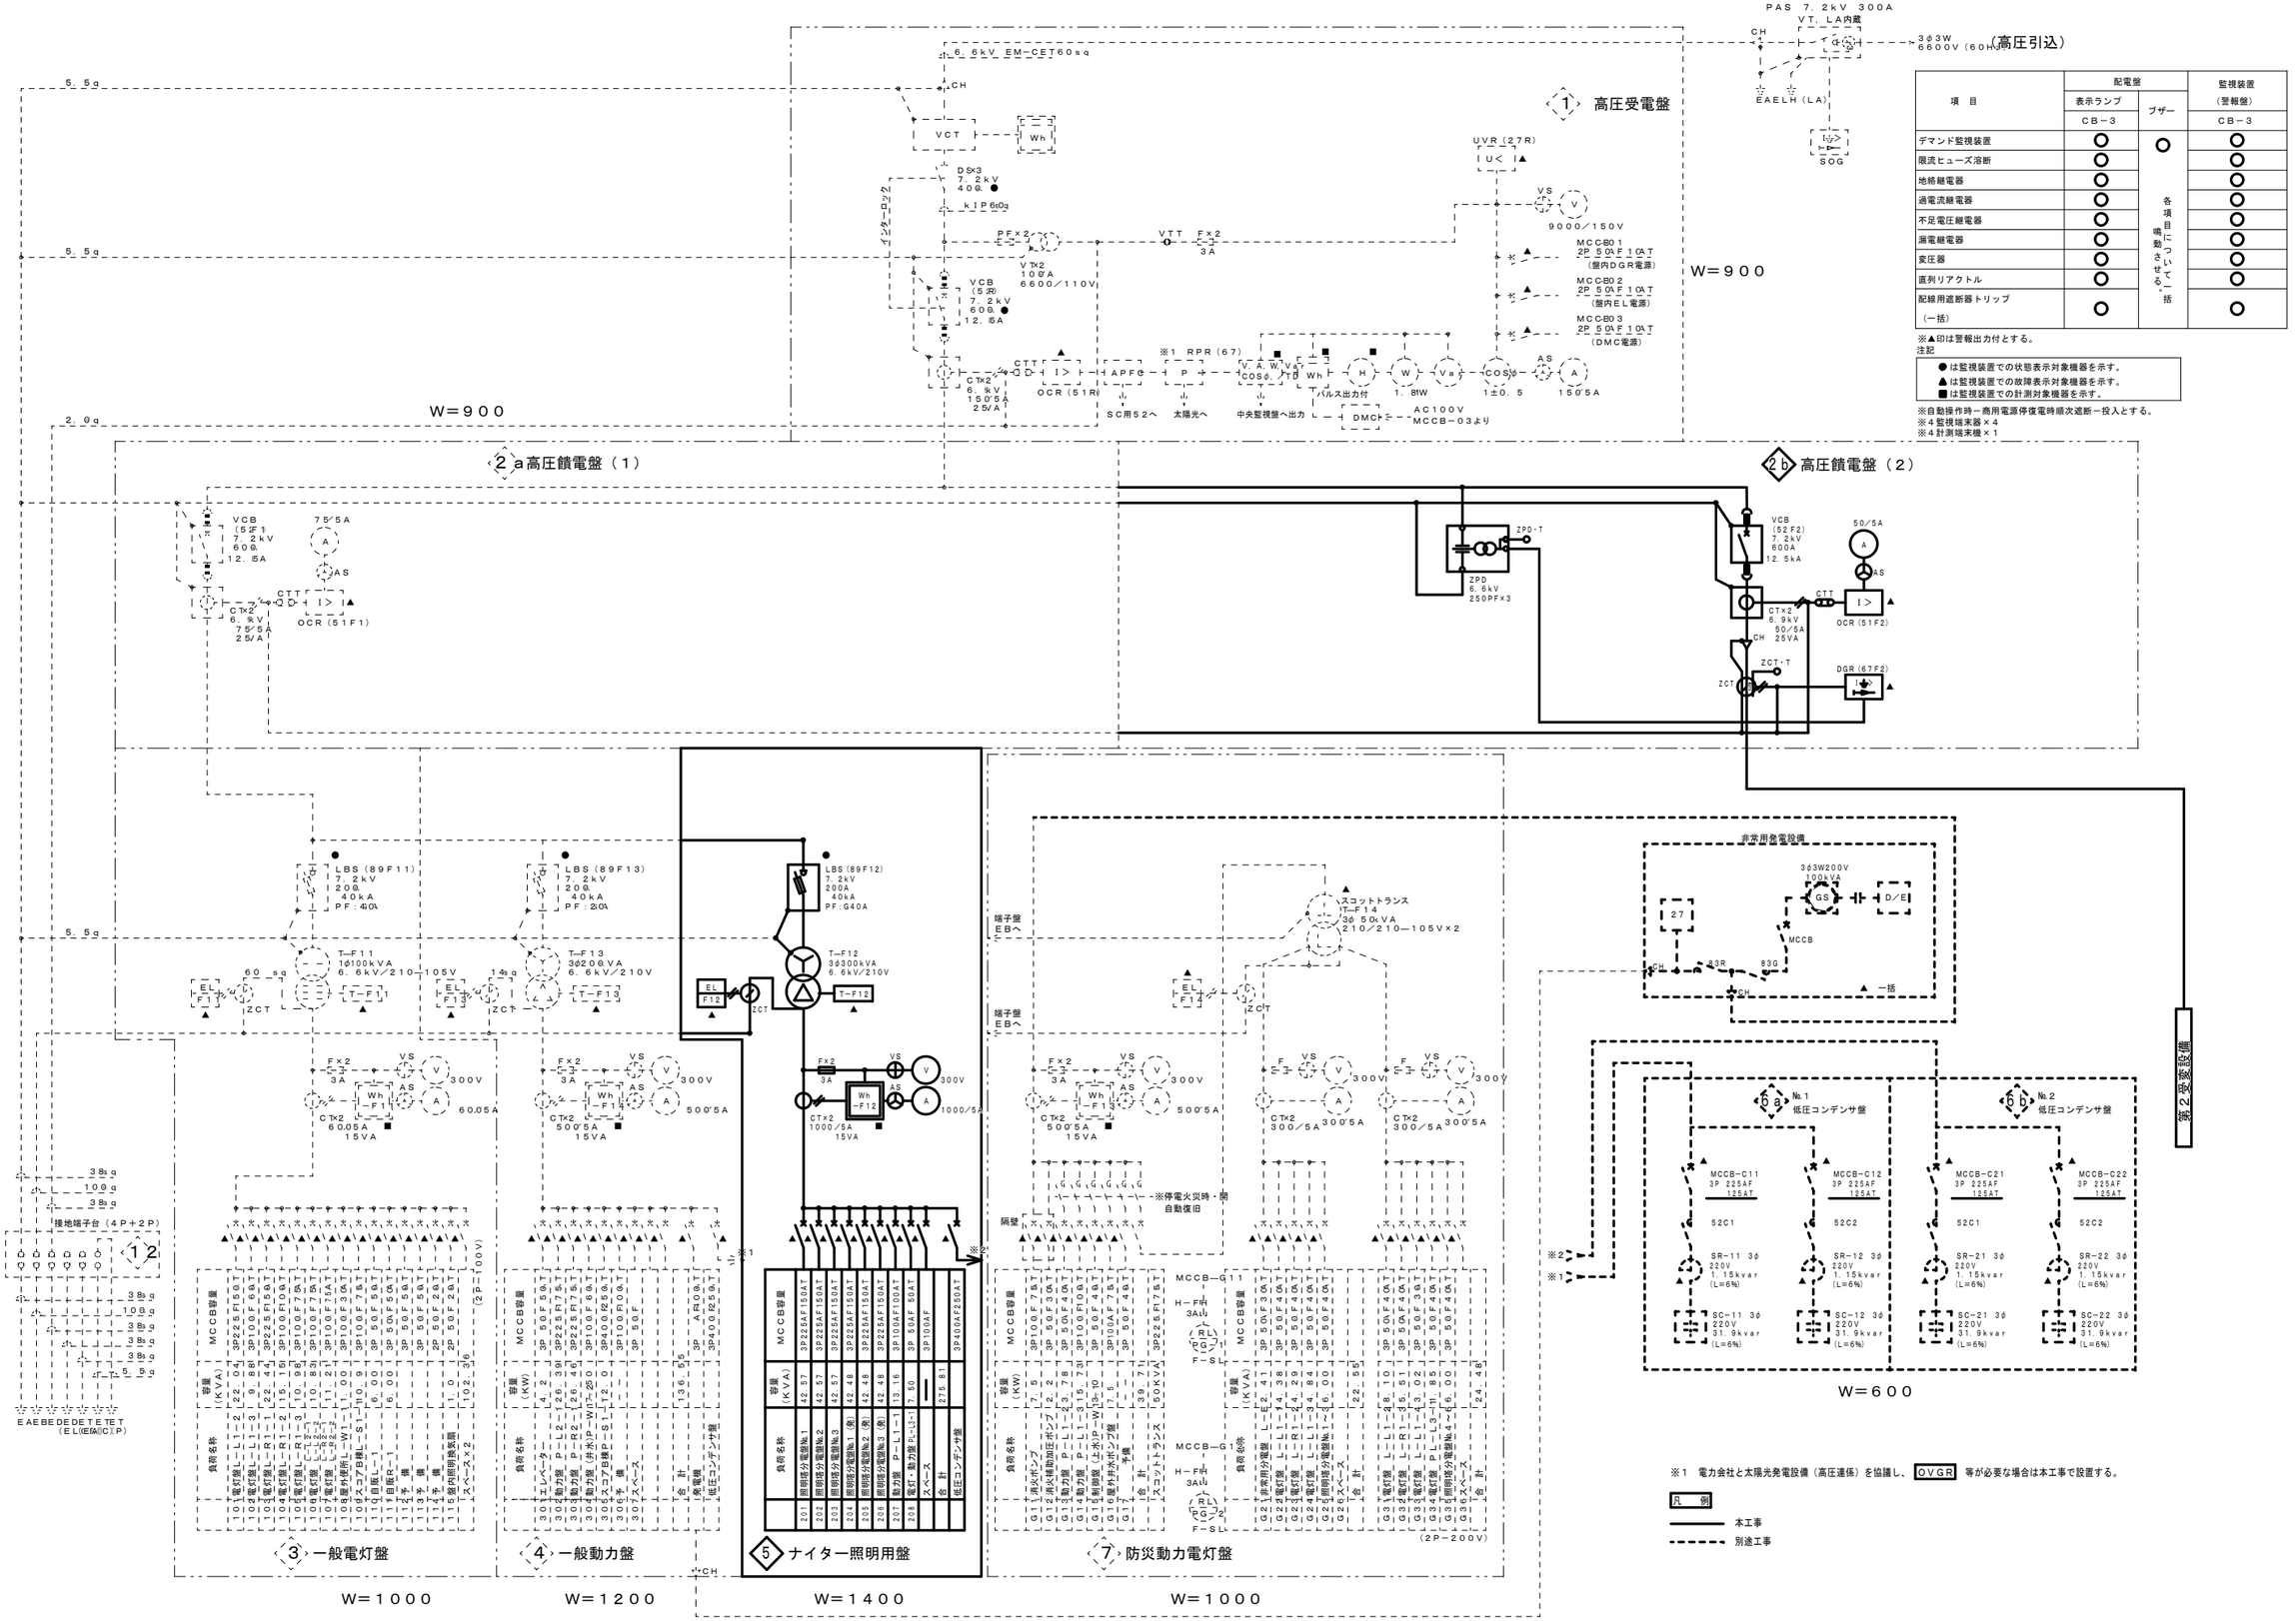


項目	配電盤 表示ランプ CB-3	配電盤 ブザー	監視装置（警報盤） CB-3
デマンド監視装置	○	● 各項目について一括鳴動させる。	○
限流ヒューズ溶断	○		○
地絡継電器	○		○
過電流継電器	○		○
不足電圧継電器	○		○
漏電継電器	○		○
変圧器	○		○
直列リアクトル	○		○
配線用遮断器トリップ（一括）	○		○

※▲印は警報出力付とする。

注記

● は監視装置での状態表示対象機器を示す。
▲ は監視装置での故障表示対象機器を示す。
■ は監視装置での計測対象機器を示す。

※自動操作時－商用電源停復電時順次遮断－投入とする。
※4監視端末器×4
※4計測端末機×1

特記	有限会社 長谷部建築研究所 有限会社 浜川建築設計事務所 設計共同体 G A 企 画 設 計	〒904-217 沖縄県沖縄市比屋根2丁目11番5号・つぼみビル TEL：（098）930-0874（代表） FAX：（098）930-0917	事務所登録 第195-436号 1級建築士登録 第125400 長谷部 廣	工事名称 沖縄市野球場建設工事（電気設備工事・3工区）	図面名称 第1受変電設備 単線結線図		設計番号
				工事場所 沖縄県沖縄市諸見里二丁目1番1号	縮尺 N：S	設計年月日 / 担当	図面番号 E-07