

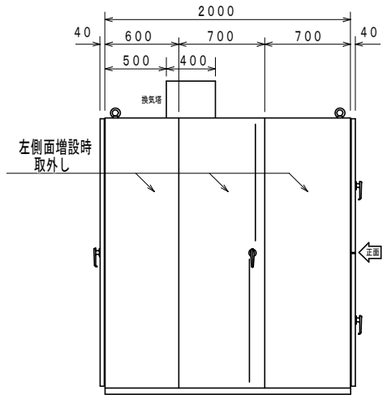



左 側 面 図

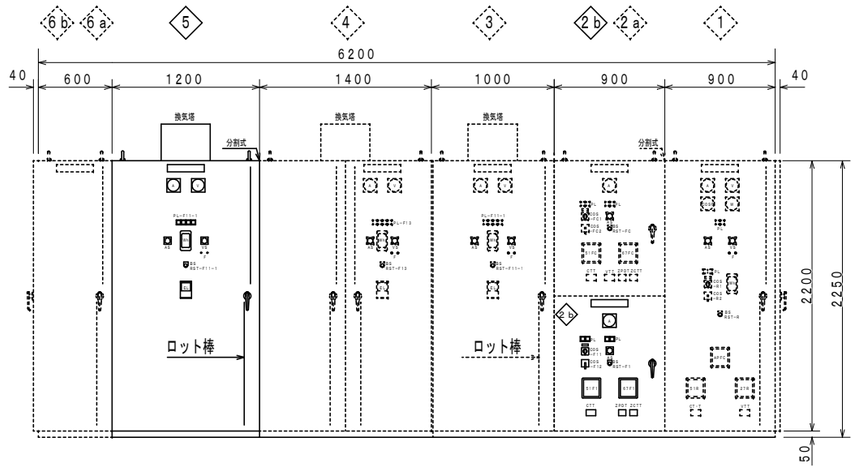


正 面 図

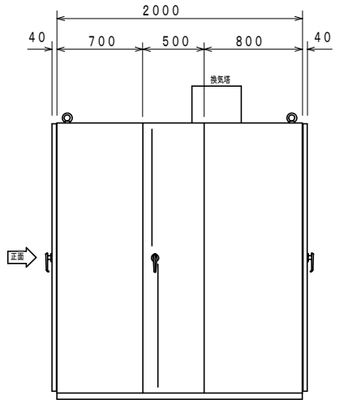


右 側 面 図

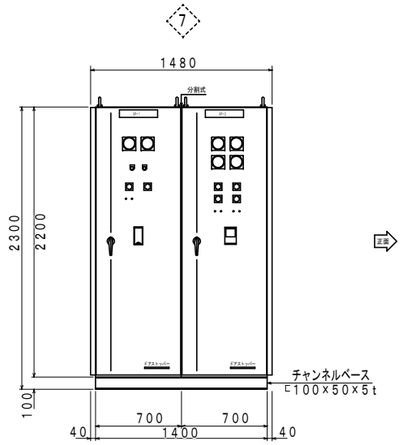

正 面 図

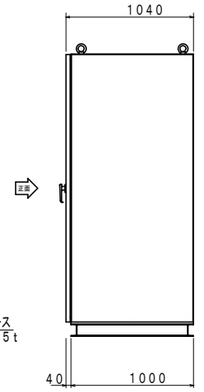

側 面 図

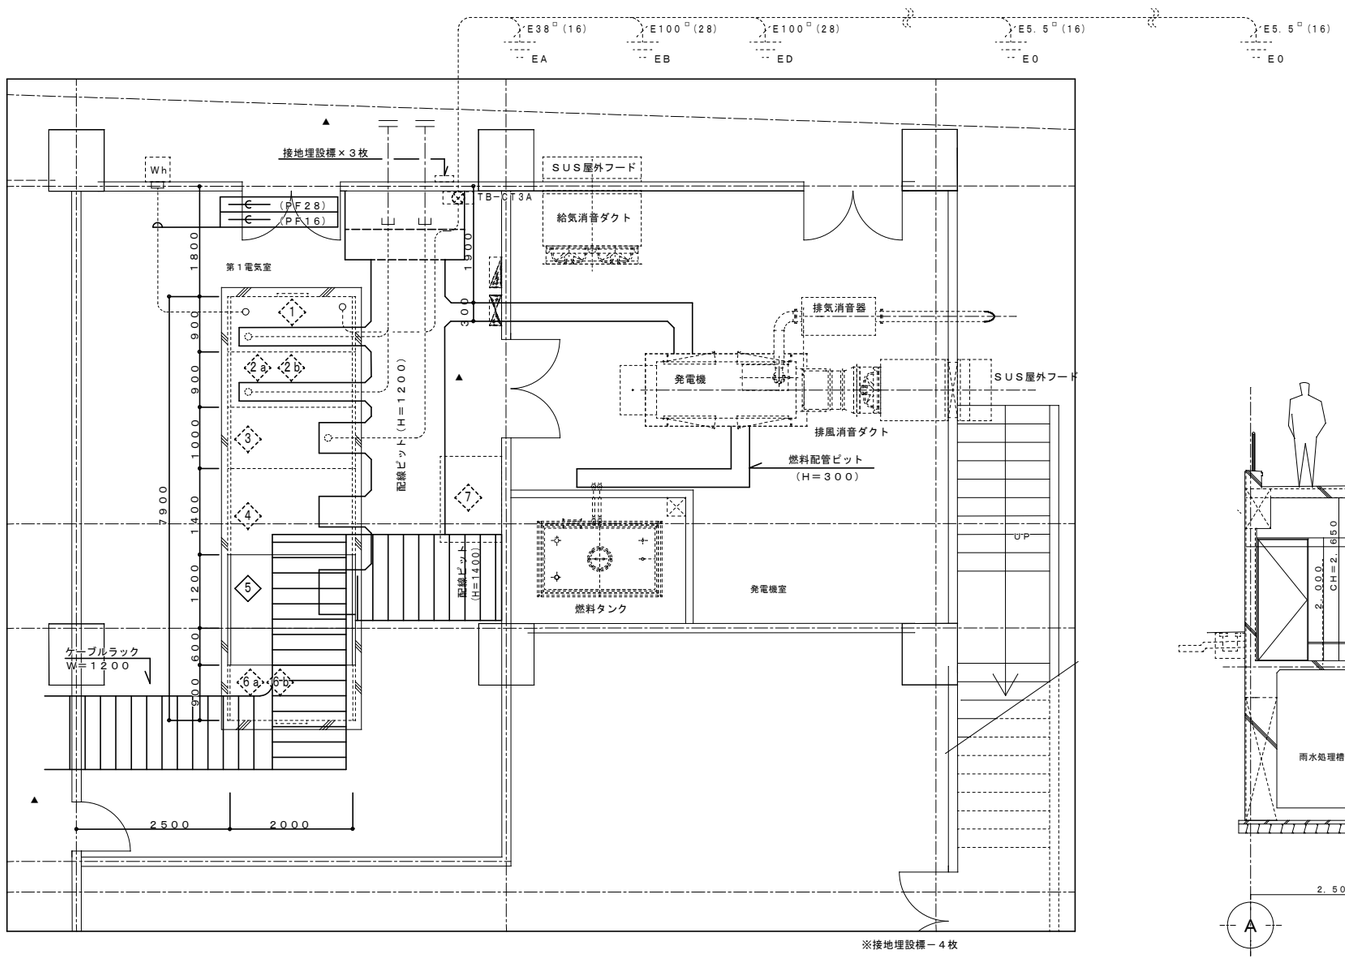


第一受電室平面図　1：50(A-1)　1：100(A-3)

記号	盤名称
1	高圧受電盤
2a	高圧饋電盤（第一電灯・動力）
2b	高圧饋電盤（予備）
3	一般電灯盤
4	一般動力盤
5	ナイター照明用トランス盤
6a	低圧コンデンサ盤
6b	高圧コンデンサ盤
7	防災動力電灯盤

本工事

別途工事

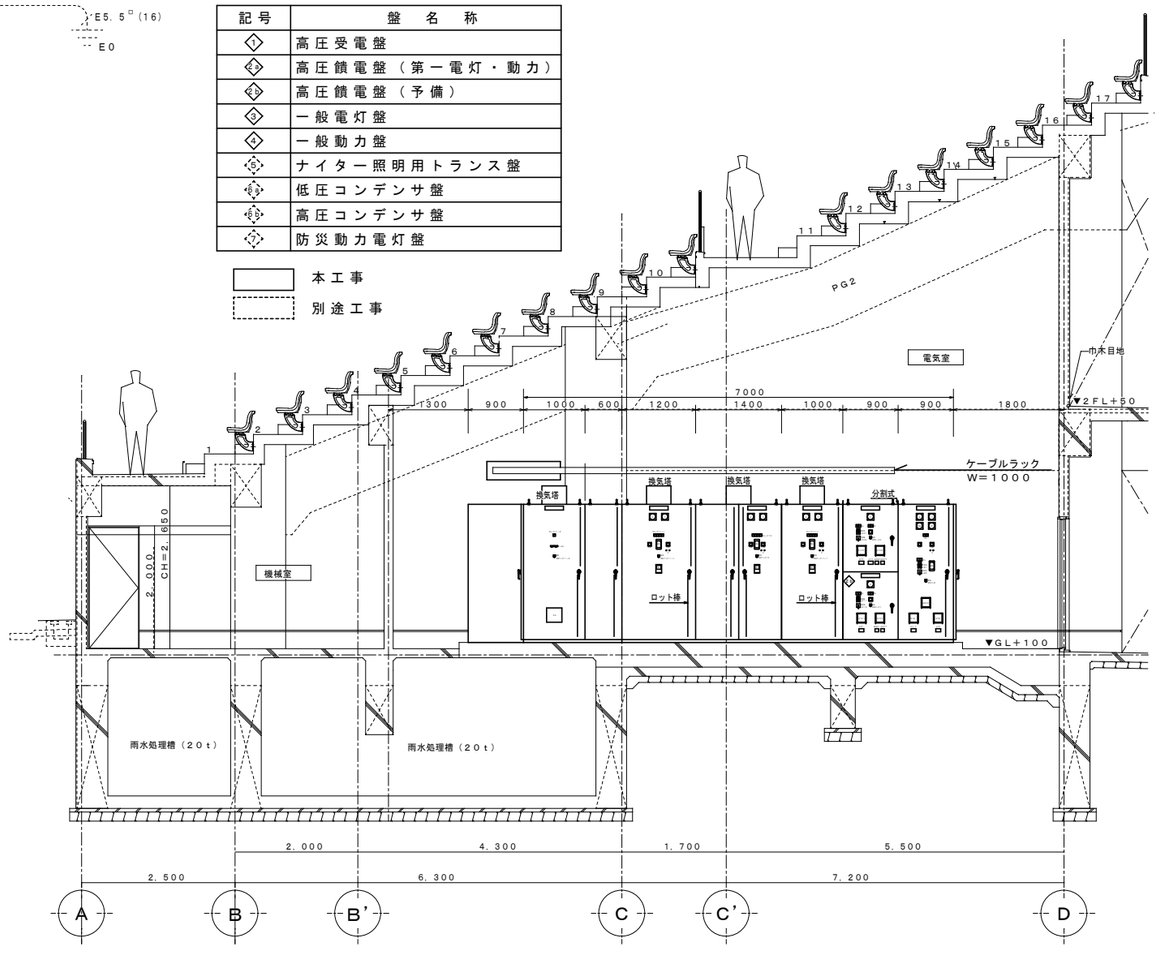

第一受電室断面図　1：50(A-1)　1：100(A-3)

特記	有限会社 長谷部建築研究所 有限会社 浜川建築設計事務所 設計共同体 G A 企 画 設 計	〒904－217 沖縄県沖縄市比屋根2丁目11番5号・つぼみビル TEL：(098) 930－0874 (代表) FAX：(098) 930－0917	事務所登録 第195－436号 1級建築士登録 第125400 長谷部 廣	工事名称	沖縄市野球場建設工事（電気設備工事・1工区）	図面名称	第一受電室詳細図	設計番号	
				工事場所	沖縄県沖縄市諸見里二丁目1番1号	縮尺 1：50【A1】 1：100【A3】	設計年月日	担 当	図面番号	E－08