


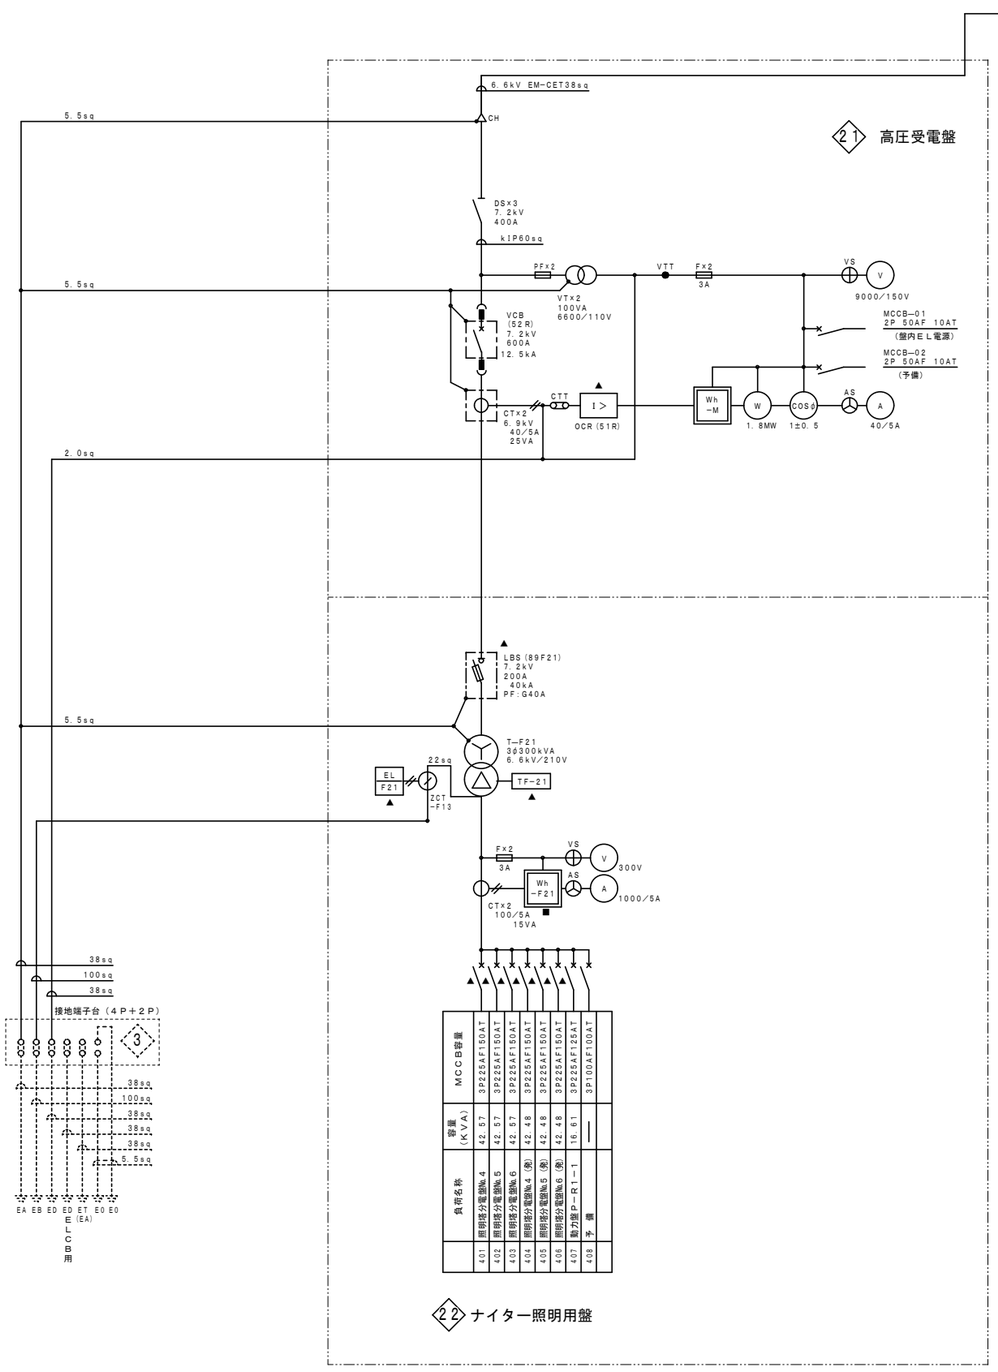


凡例			
記号	名　　称	記号	名　　称
PAS	気中開閉器	A	電流計
CH	ケーブルヘッド	V	電圧計
LA	避雷器	W	電力計
DS	断路器	F	高調波計
VCT	取引計器用変圧変流器	Wh	電力量計（検定パルス付）
VCB	真空遮断器	COSθ	力率計
LBS	高圧負荷開閉器	DM	最大需要電流計（デマンド電流計）
PF，F	限流ヒューズ，ヒューズ	AS	電流計切換スイッチ
T	変圧器（油入式・ダイヤル温度計付）	VS	電圧計切換スイッチ
52	電磁接触器		
SC	低圧進相コンデンサ		
SR	直列リアクトル（乾式）		
ZPD	零相電圧検出器		
ZCT	零相変流器	図記号	名　　称　　文字記号
VT	計器用変圧器		地絡方向継電器　SOG（67）
CT	計器用変流器	I >	過電流継電器　OCR（51）
TD	トランスデューサ	APFC	自動力率制御装置　APFC
MCCB	配線用遮断器		地絡方向継電器　DGR（67）
		U <	不足電圧継電器　UVR（27）
		ε L	漏電継電器　ELR


※４監視端末器×１
※４計測端末器×１

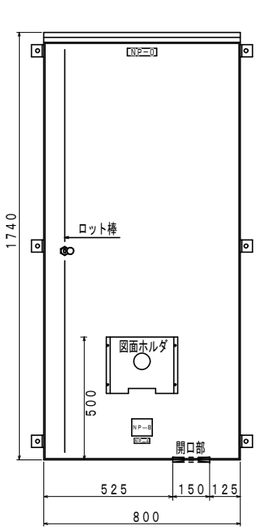

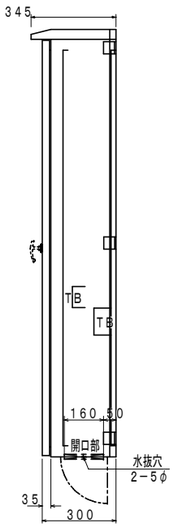


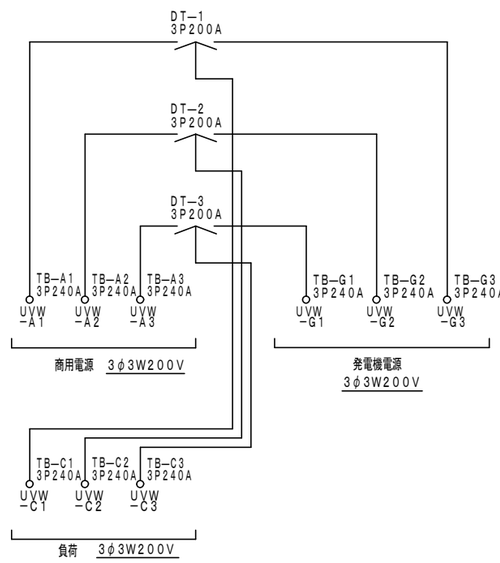


発電機切替盤Ｌ、発電機切替盤Ｒ
※通常は発電機使用でロック機能付

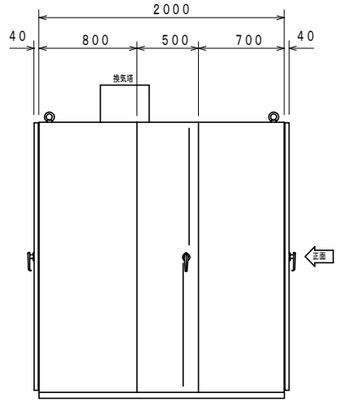

左 側 面 図

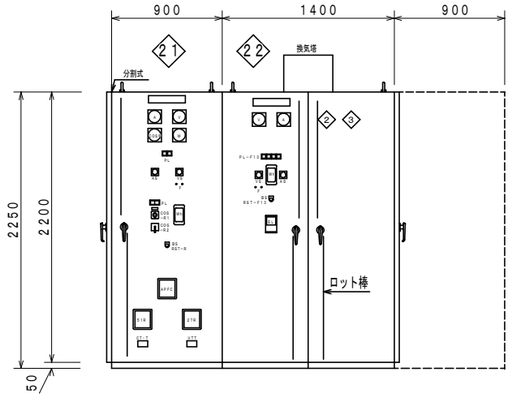

正 面 図

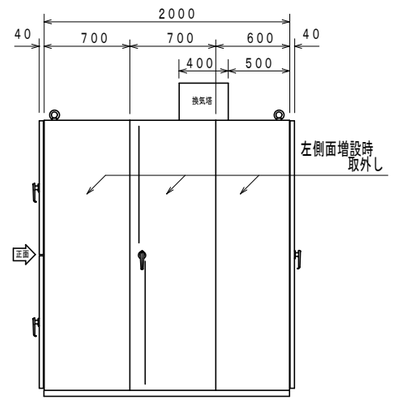

右 側 面 図

記号	盤　名　称
21	高圧受電盤
22	ナイター照明用トランス盤

特記	有限会社 長谷部建築研究所 有限会社 浜川建築設計事務所 設計共同体 ＧＡ企画設計	〒９０４－２１７ 沖縄県沖縄市比屋根２丁目１１番５号・つぼみビル ＴＥＬ：（０９８）９３０－０８７４（代表） ＦＡＸ：（０９８）９３０－０９１７	事務所登録　第１９５－４３６号 １級建築士登録　第１２５４００ 長谷部　廣	工事名称	沖縄市野球場建設工事（電気設備工事・３工区）	図面名称	第二受変電設備　単線結線図
				工事場所	沖縄県沖縄市諸見里二丁目１番１号	縮尺	Ｎ：Ｓ
						設計年月日	
						担　当	
						設計番号	
						図面番号	Ｅ－０９