
舗装工平面図

1/300

S=1/300

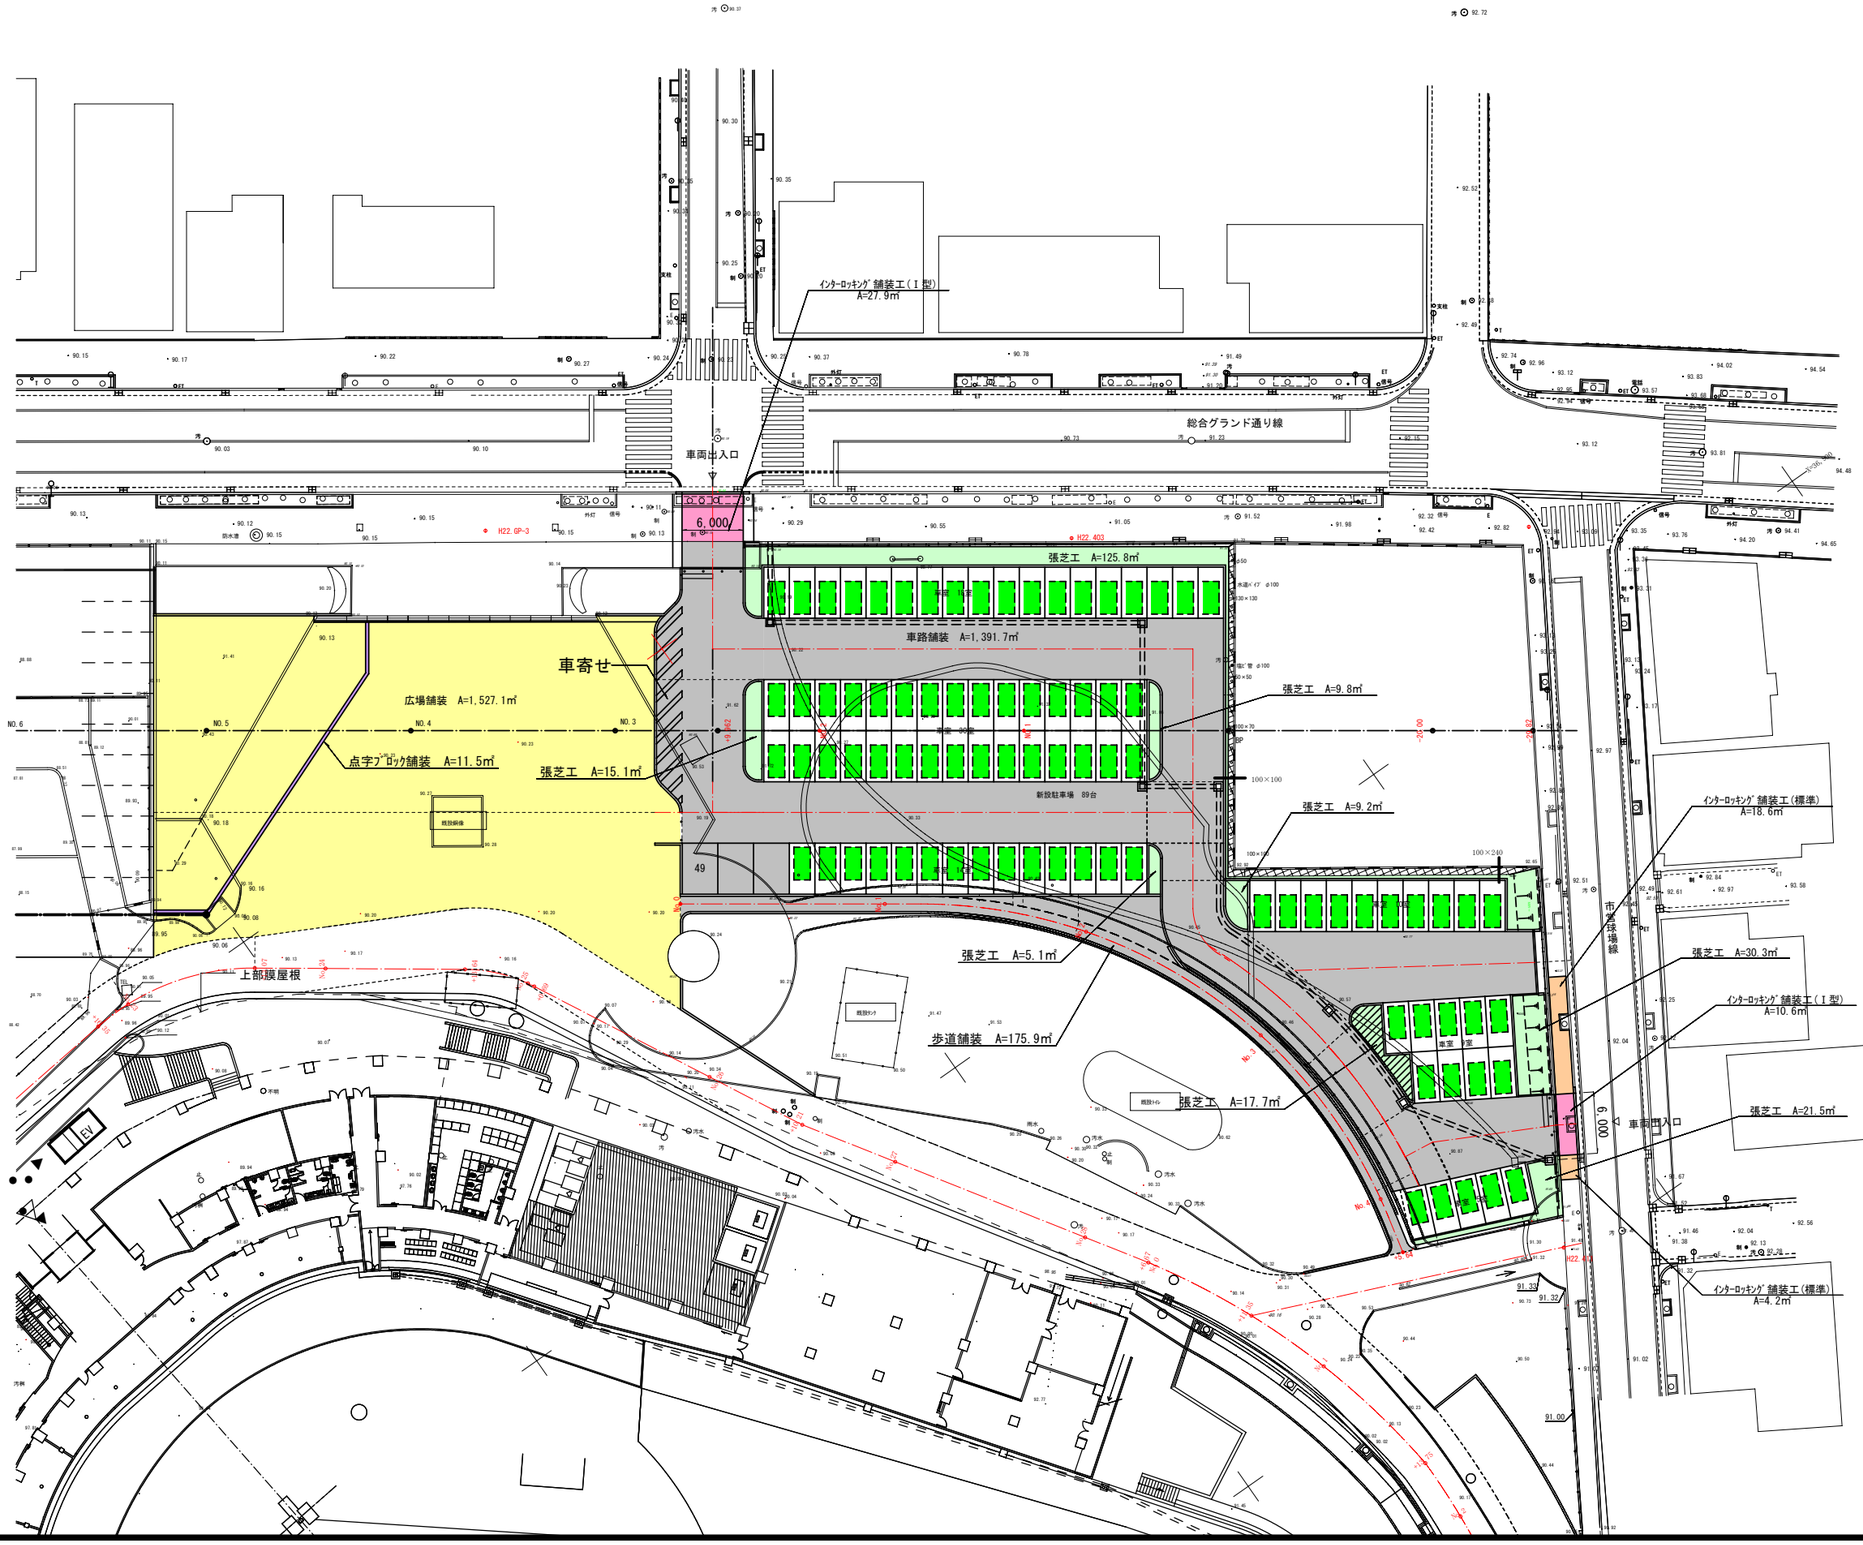

工事名	沖縄市野球場周辺広場等整備工事		
位置	沖縄市諸見里地内		
図面	舗装工平面図		
縮尺	S=1/300	図面番号	葉中 2葉
施工年度	平成25年度		
沖縄市役所教育委員会			