


張　芝　工
S=1/10

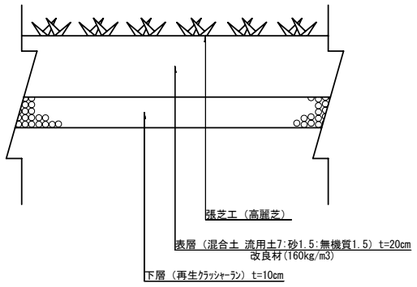


広場舗装－1
S=1/10

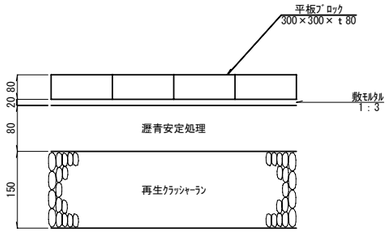


点字ﾌﾞﾛｯｸ舗装
S=1/10

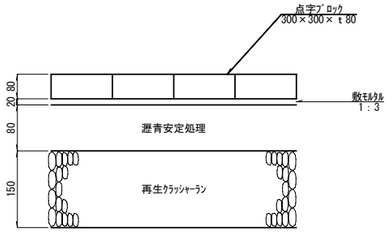


歩道舗装
S=1/10

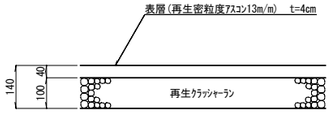


ｲﾝﾀｰﾛｯｷﾝｸﾞ舗装（Ｉ型）
乗入口　S=1/10

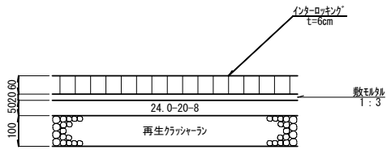


車路及び駐車場舗装
S=1/10

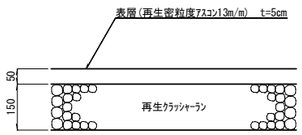

ｲﾝﾀｰﾛｯｷﾝｸﾞ舗装
一般部　S=1/10

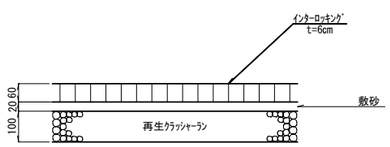


車止めﾌﾞﾛｯｸ詳細図
S=1/10

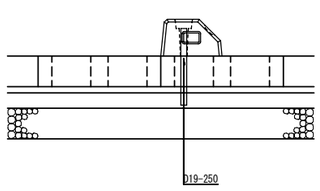


車室詳細図

平面図
S=1/30

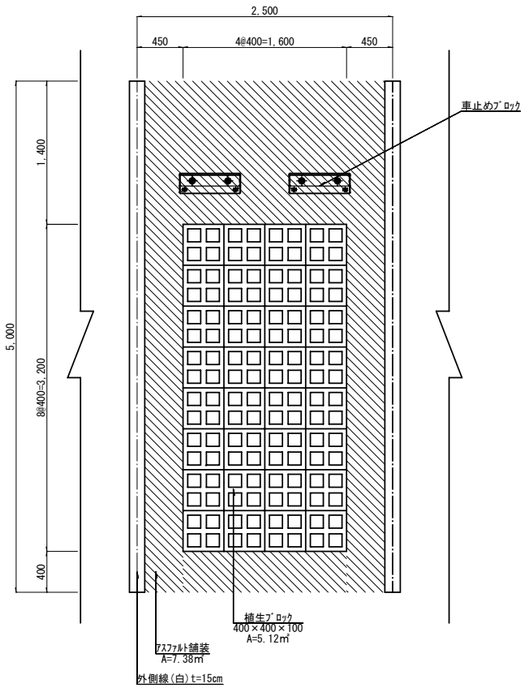


断面図
S=1/10

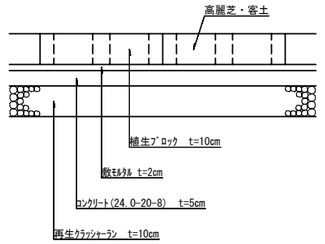


植生ﾌﾞﾛｯｸ詳細図
S=1/10

平面図

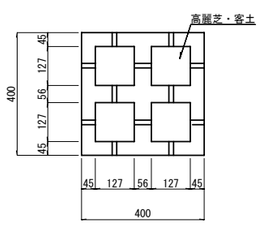

断面図

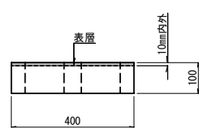

工事名	沖縄市野球場周辺広場等整備工事		
位置	沖縄市諸見里地内		
図面	舗装詳細図		
縮尺	図示	図面番号	葉中14葉
施工年度	平成25年度		
沖縄市役所教育委員会			