

## 1号縁石
S=1/10

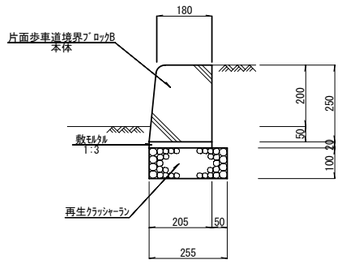



## 4号縁石
S=1/10

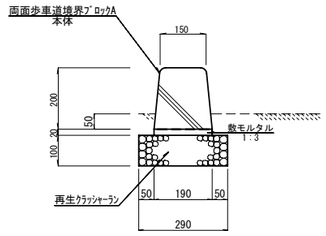



## ｶﾞｰﾄﾞﾚｰﾙ設置工
Gr-C-4E

平面図
S=1/30

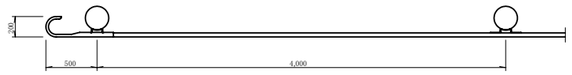



正面図
S=1/30

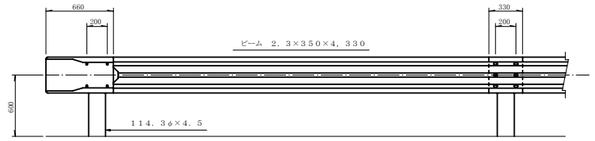



## 1号転落防止柵
土中用(ﾀﾞｰｸﾌﾞﾗｳﾝ)　S=1/20

立面図

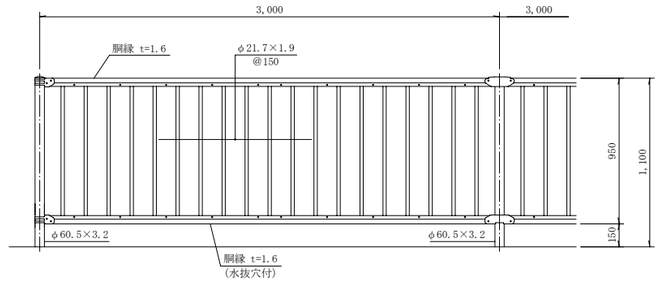


側面図

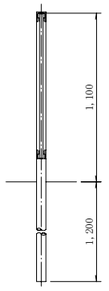


## 2号縁石
S=1/10




## 1号地先境界ﾌﾞﾛｯｸ
S=1/10




側面図
S=1/10





## 横断防止柵
(土中用)　S=1/20

正面図





側面図

## 3号縁石
S=1/10

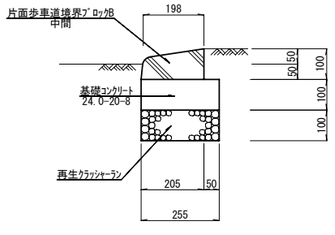


## 2号地先境界ﾌﾞﾛｯｸ
S=1/10

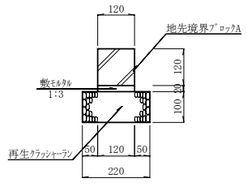


## 標識
S=1/15




| | | | |
|---|---|---|---|
| 工事名 | 沖縄市野球場周辺広場等整備工事 | | |
| 位置 | 沖縄市諸見里地内 | | |
| 図面 | 詳細図－1 | | |
| 縮尺 | 図示 | 図面番号 | 葉中15葉 |
| 施工年度 | 平成25年度 | | |
| 沖縄市役所教育委員会 | | | |