
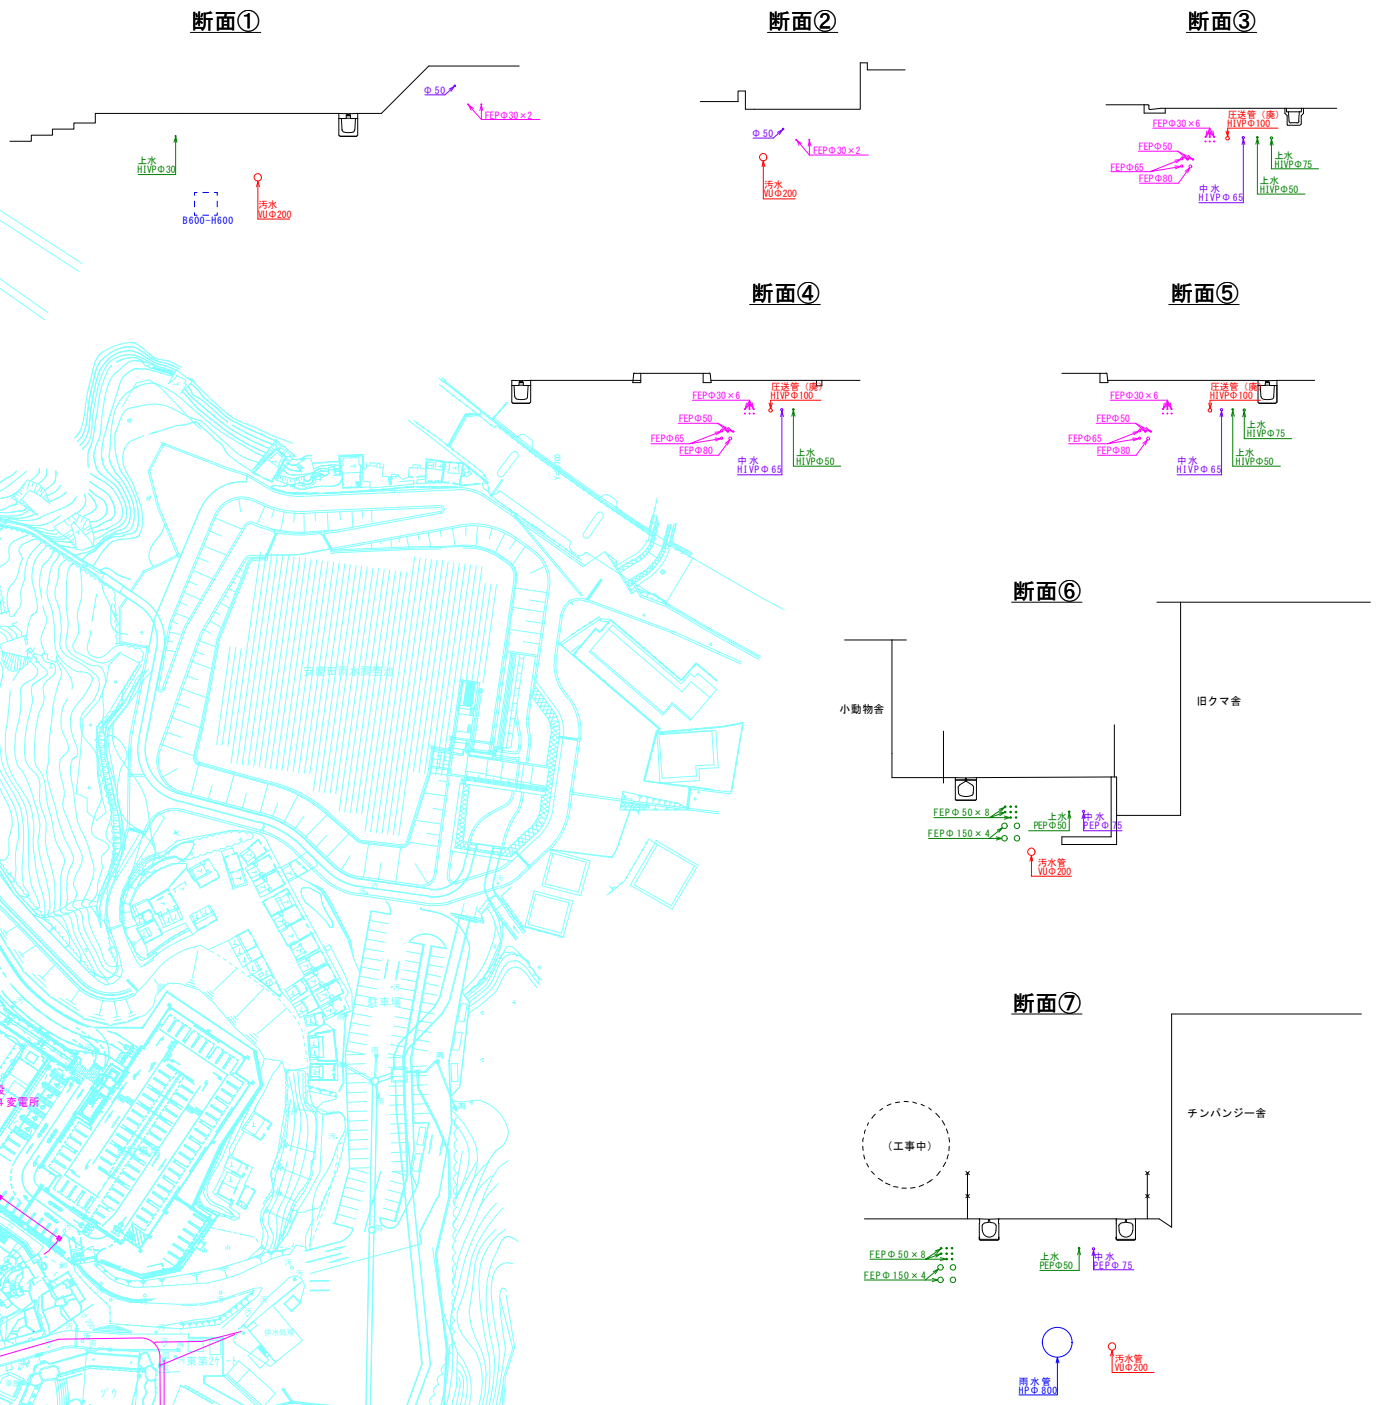
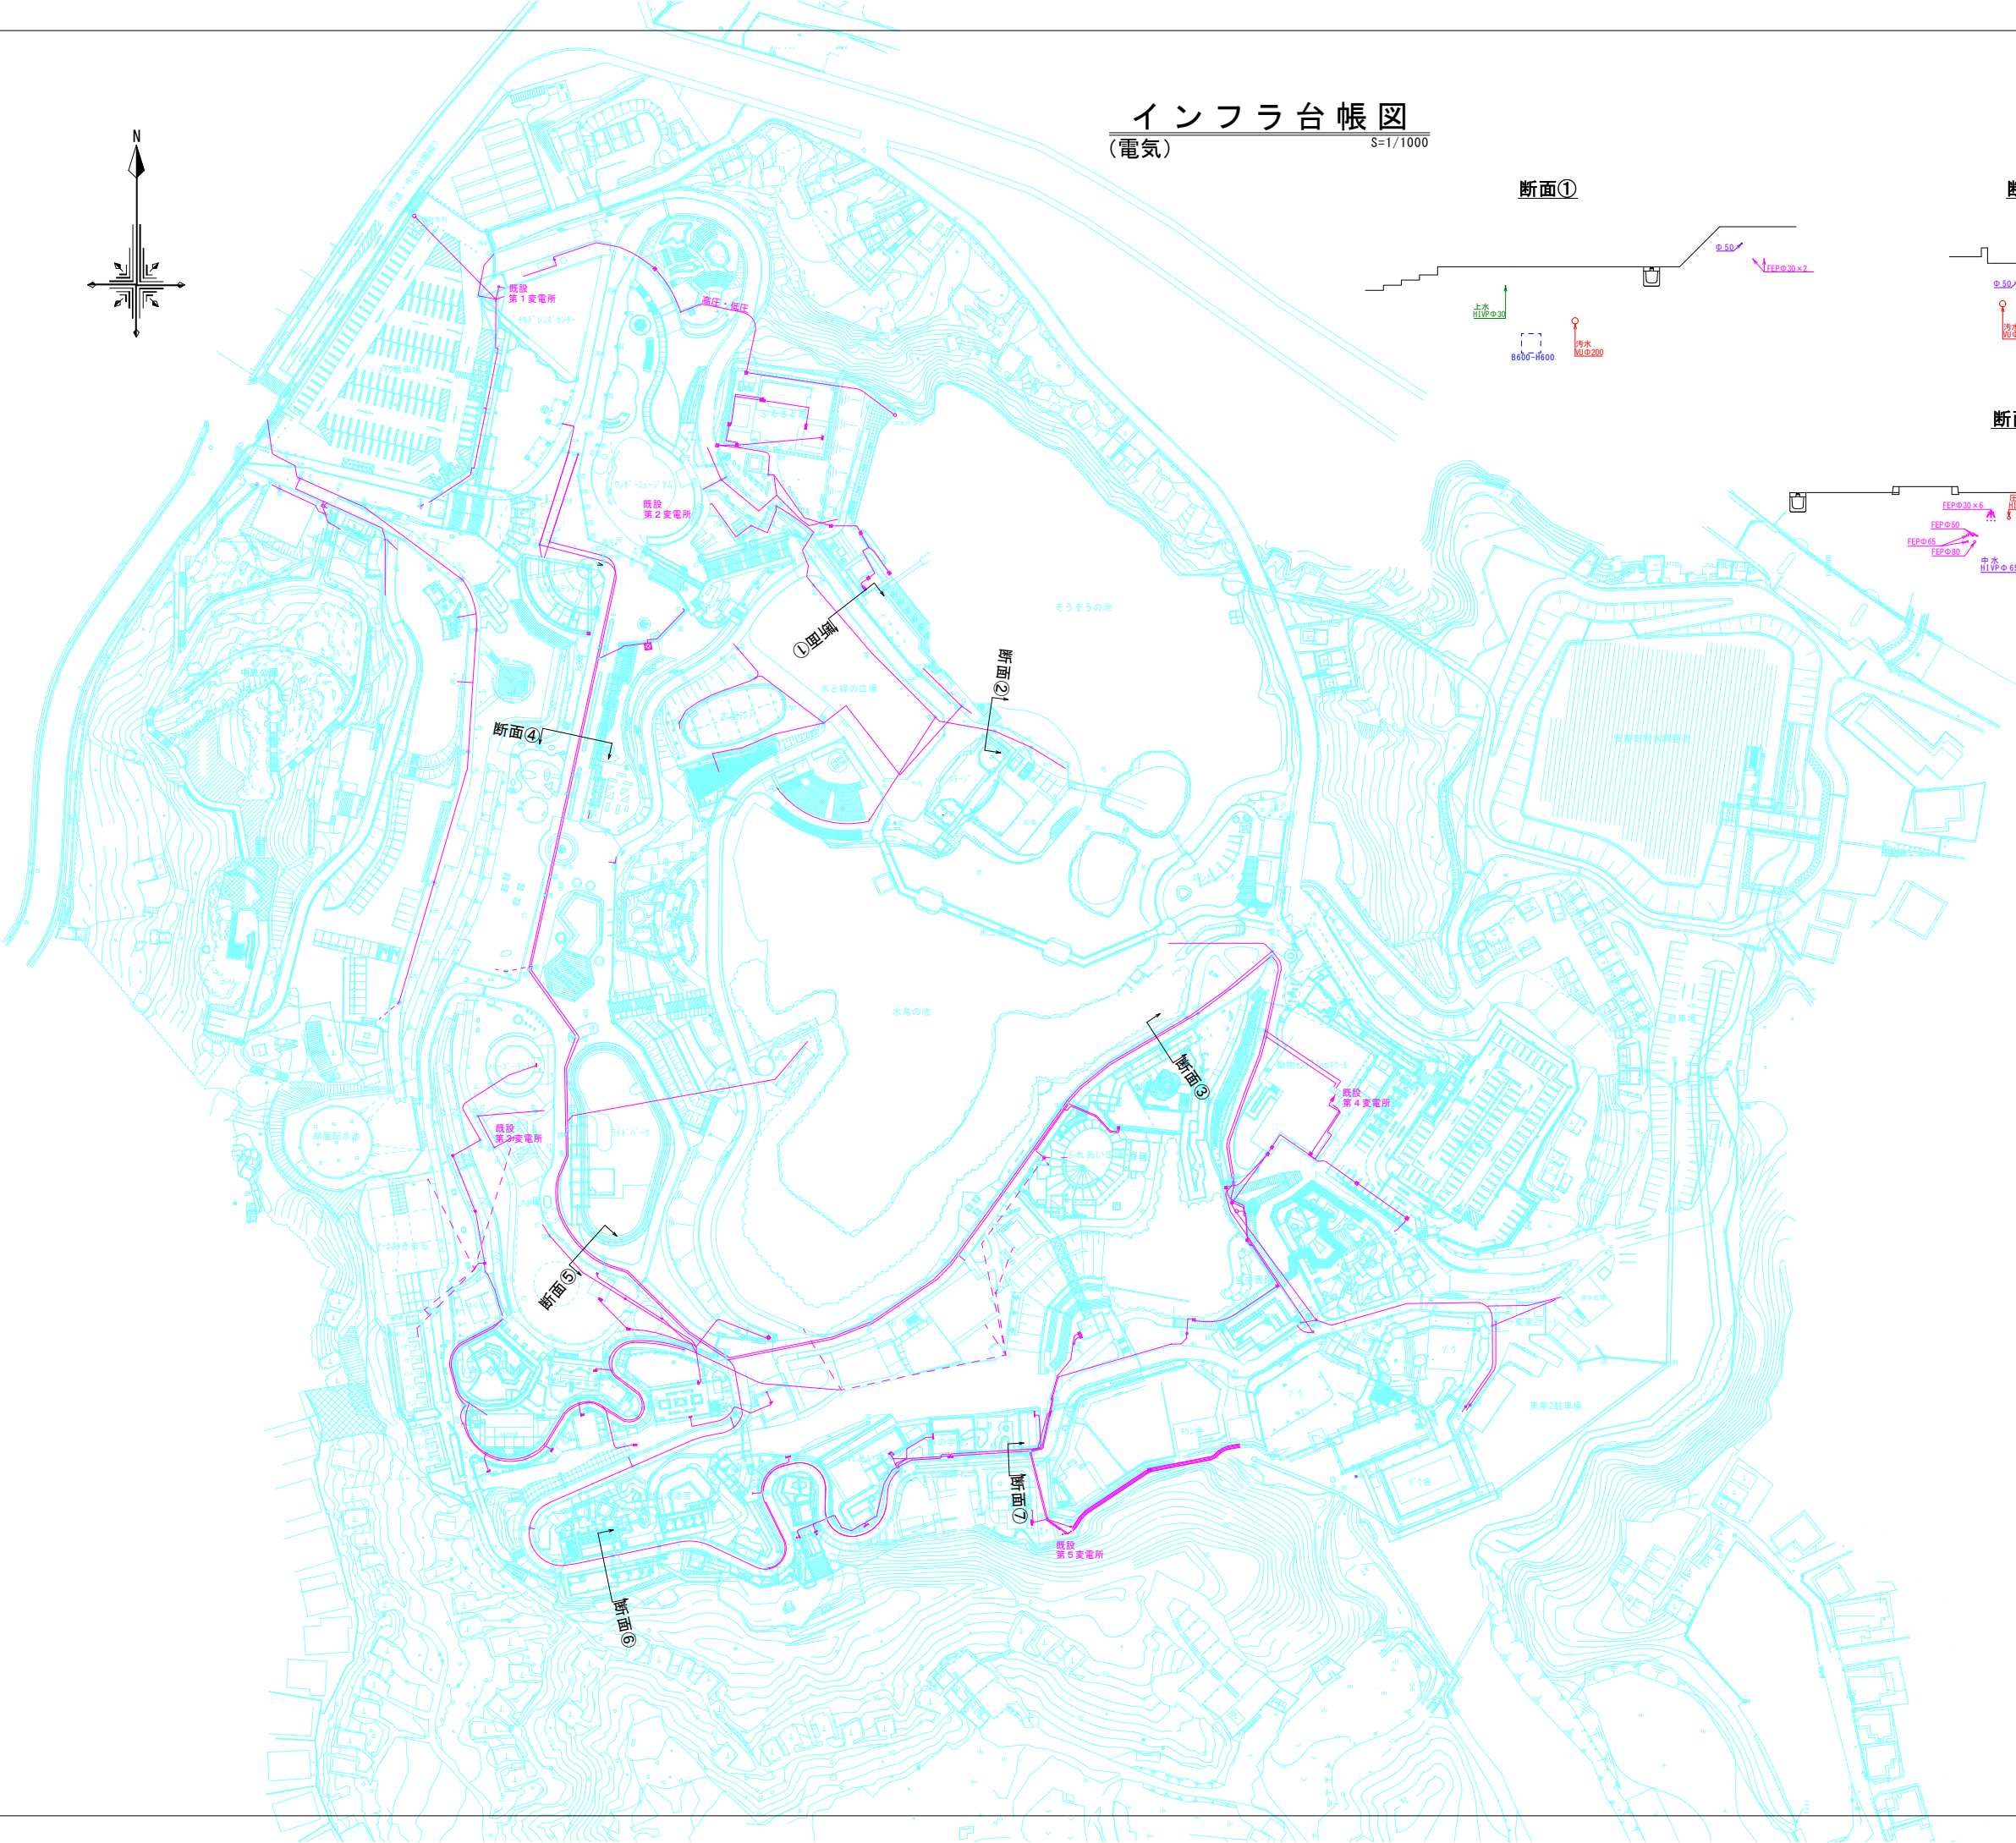


インフラ台帳図

(電気) S=1/1000

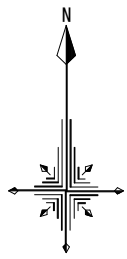

〈凡例〉

	電気管路 (埋設)
	電気管路 (架空)
	ハンドホール
	ブルボックス

業務名	令和4年度 こどもの国公園施設 長寿命化計画策定業務
位置	こどもの国公園 (沖縄市胡屋五丁目7番1号)
図面の種類	インフラ台帳図 (電気)
縮尺	S=1/1000 図面番号
業務年度	令和4年度
事業者名	沖縄市役所企画部プロジェクト推進室