


中部広域都市計画特別用途地区の変更  
(沖縄市決定)  
特別用途地区(大規模集客施設制限地区)  
計画図  
A3: Non-scale

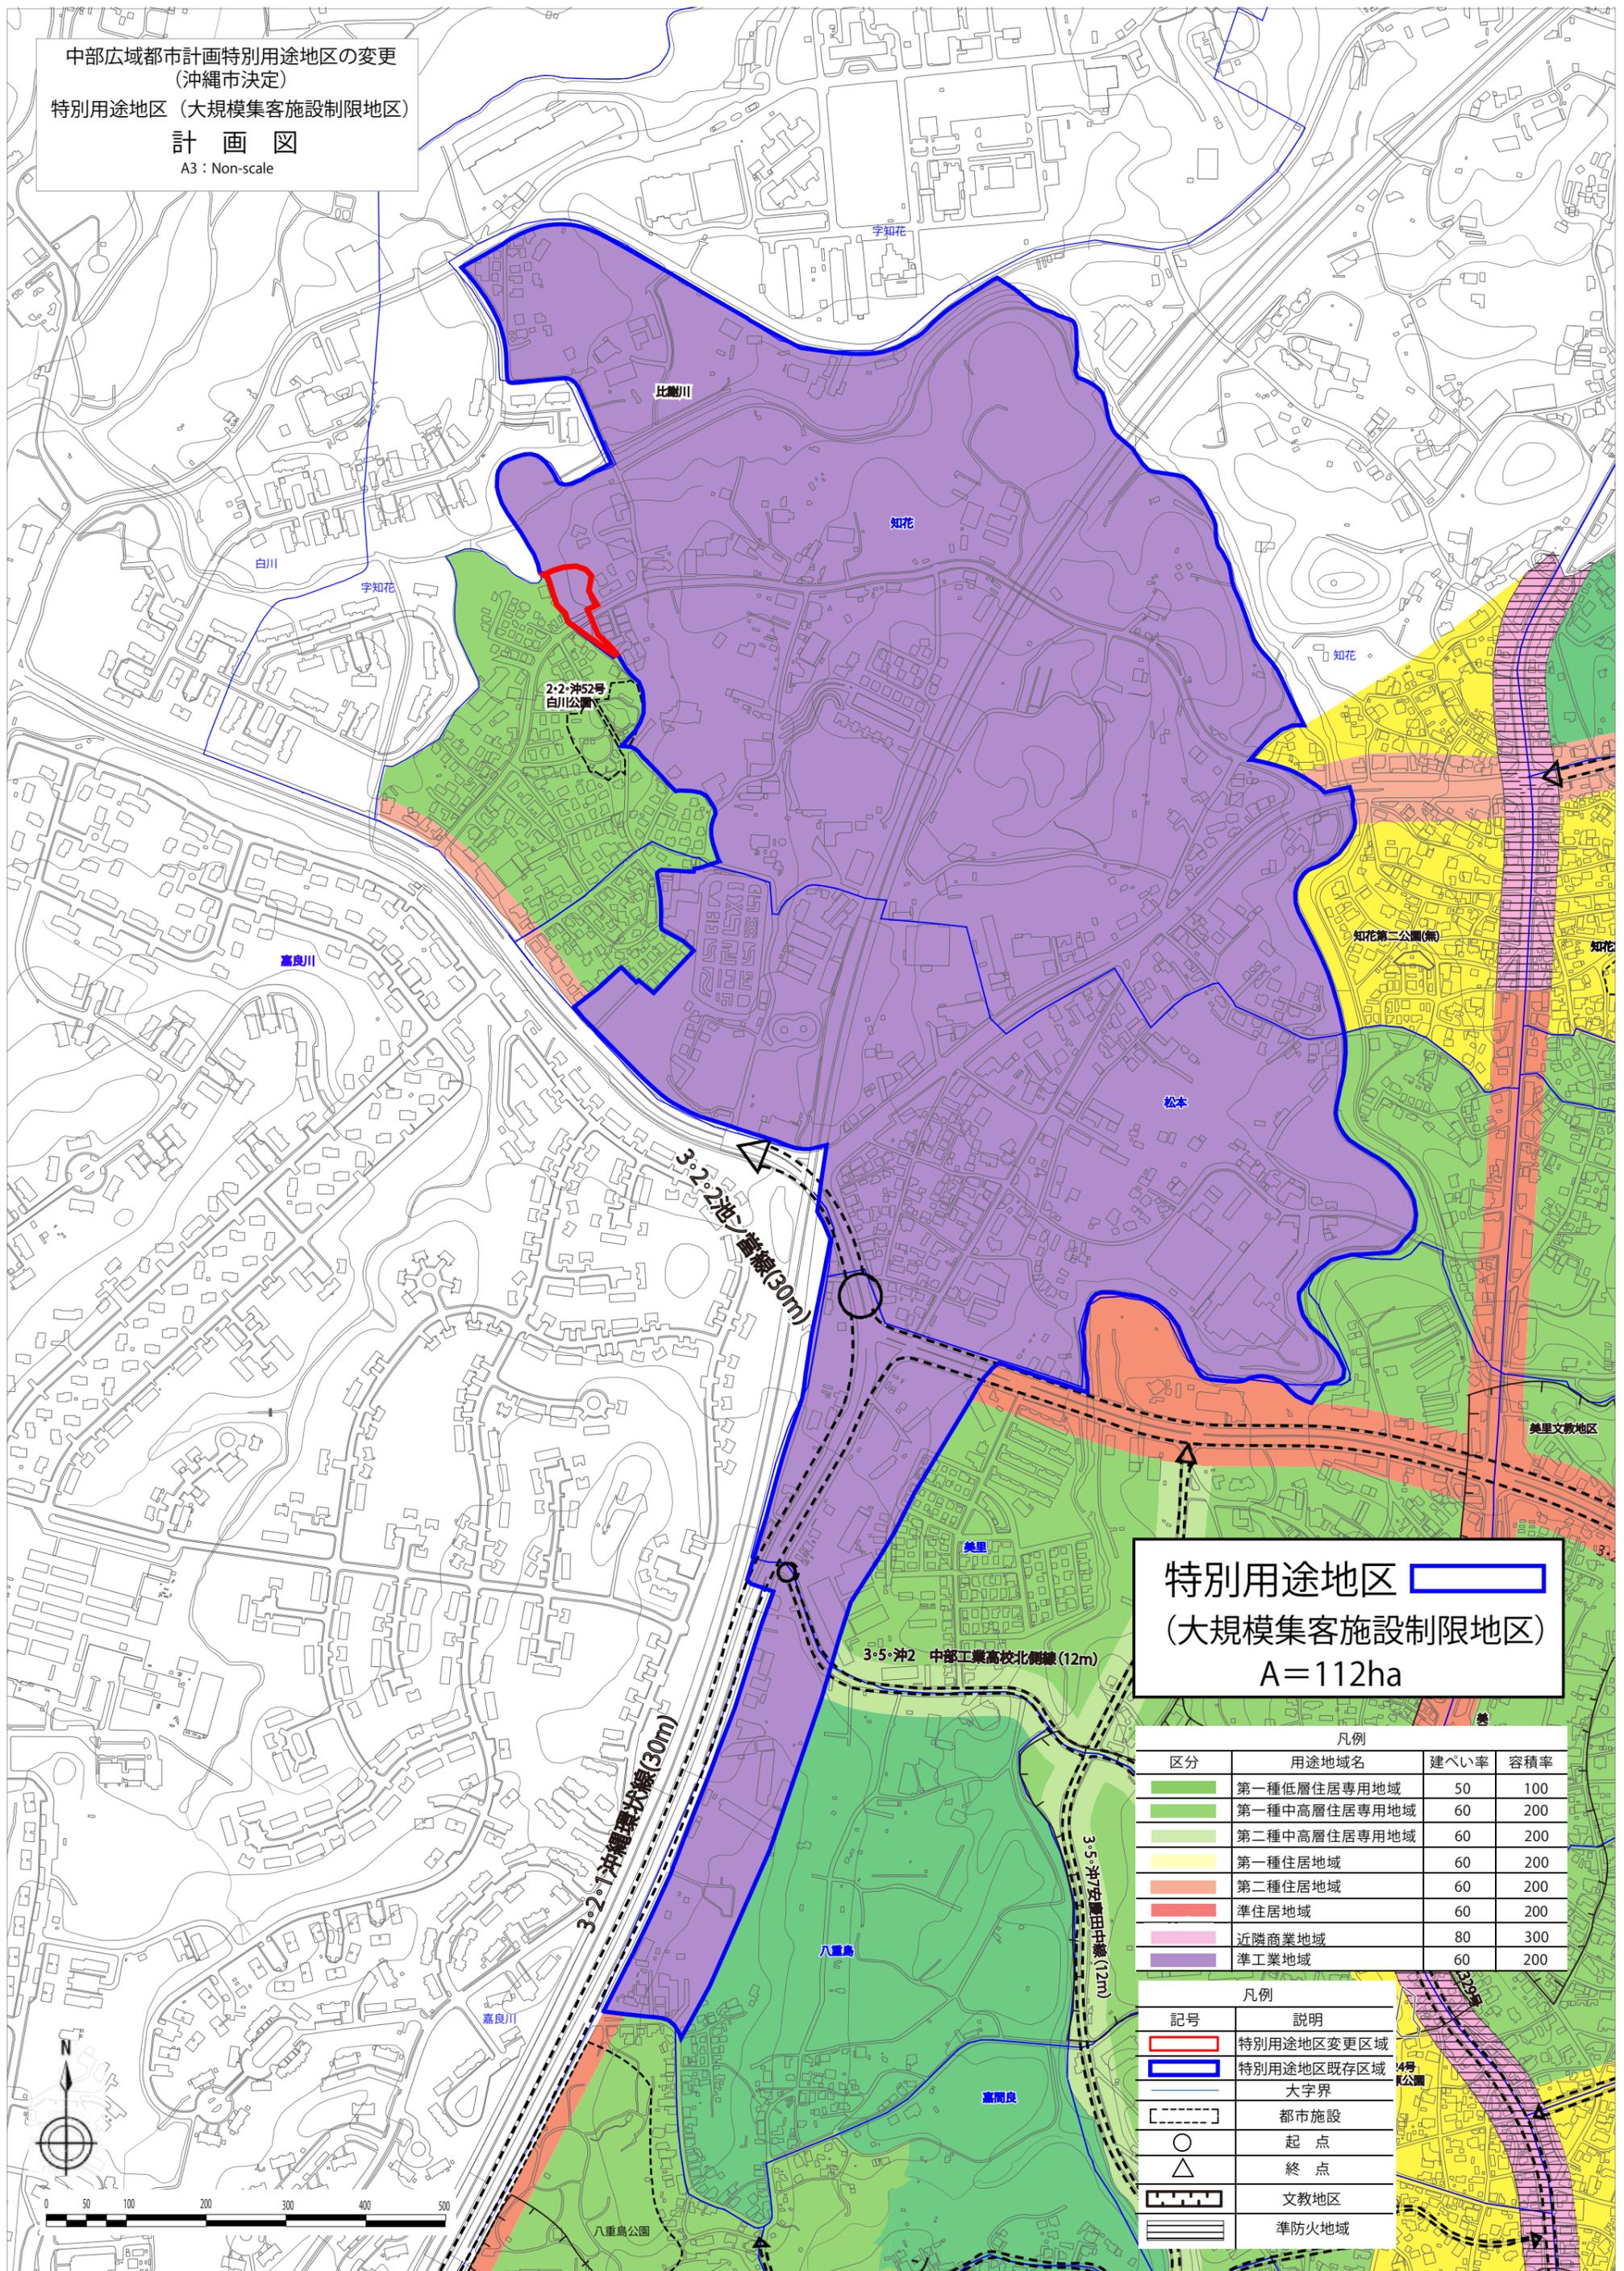

特別用途地区  
(大規模集客施設制限地区)  
A=112ha

凡例			
区分	用途地域名	建ぺい率	容積率
	第一種低層住居専用地域	50	100
	第一種中高層住居専用地域	60	200
	第二種中高層住居専用地域	60	200
	第一種住居地域	60	200
	第二種住居地域	60	200
	準住居地域	60	200
	近隣商業地域	80	300
	準工業地域	60	200

凡例	
記号	説明
	特別用途地区変更区域
	特別用途地区既存区域
	大字界
	都市施設
	起点
	終点
	文教地区
	準防火地域