その他の資料


災害対策の組織 ・・・・・・・・・・・・・・65

下水道計画一般図（汚水） ・・・・・・・・66

下水道計画一般図（雨水） ・・・・・・・・67


災害対策の組織（上下水道対策部の組織）


沖縄市災害対策本部における上下水道対策部の組織は以下のとおりである。

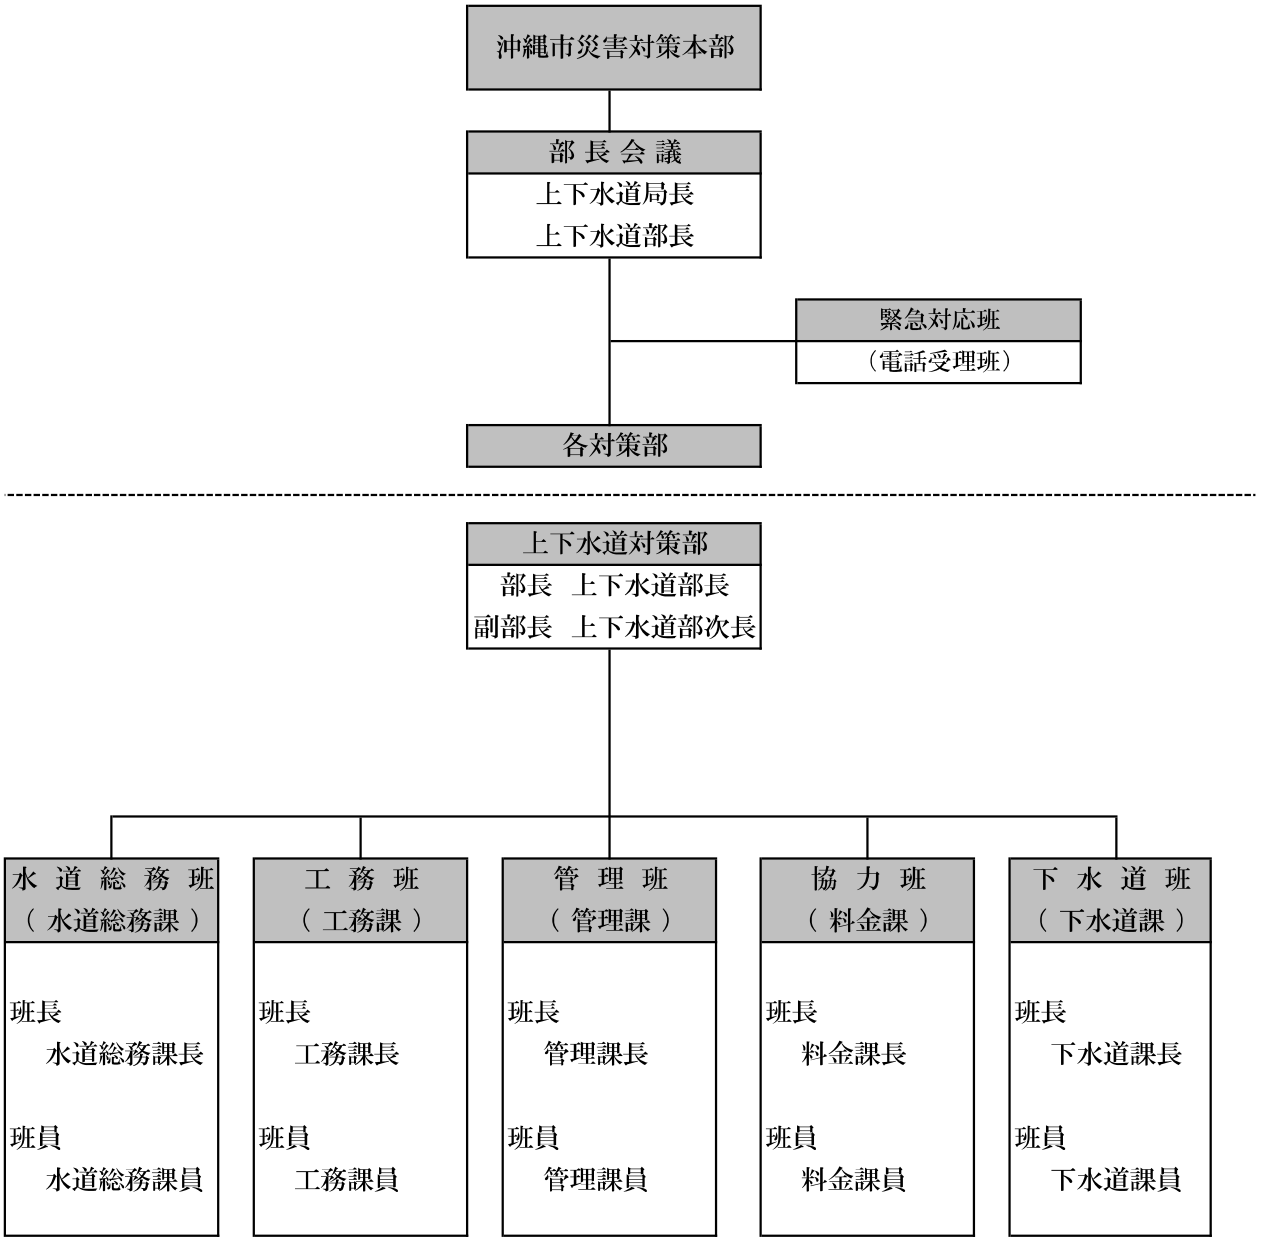


「沖縄市地域防災計画」より

※　下水道事業については、「沖縄市下水道事業業務継続計画（沖縄市下水道BCP）」を策定している。

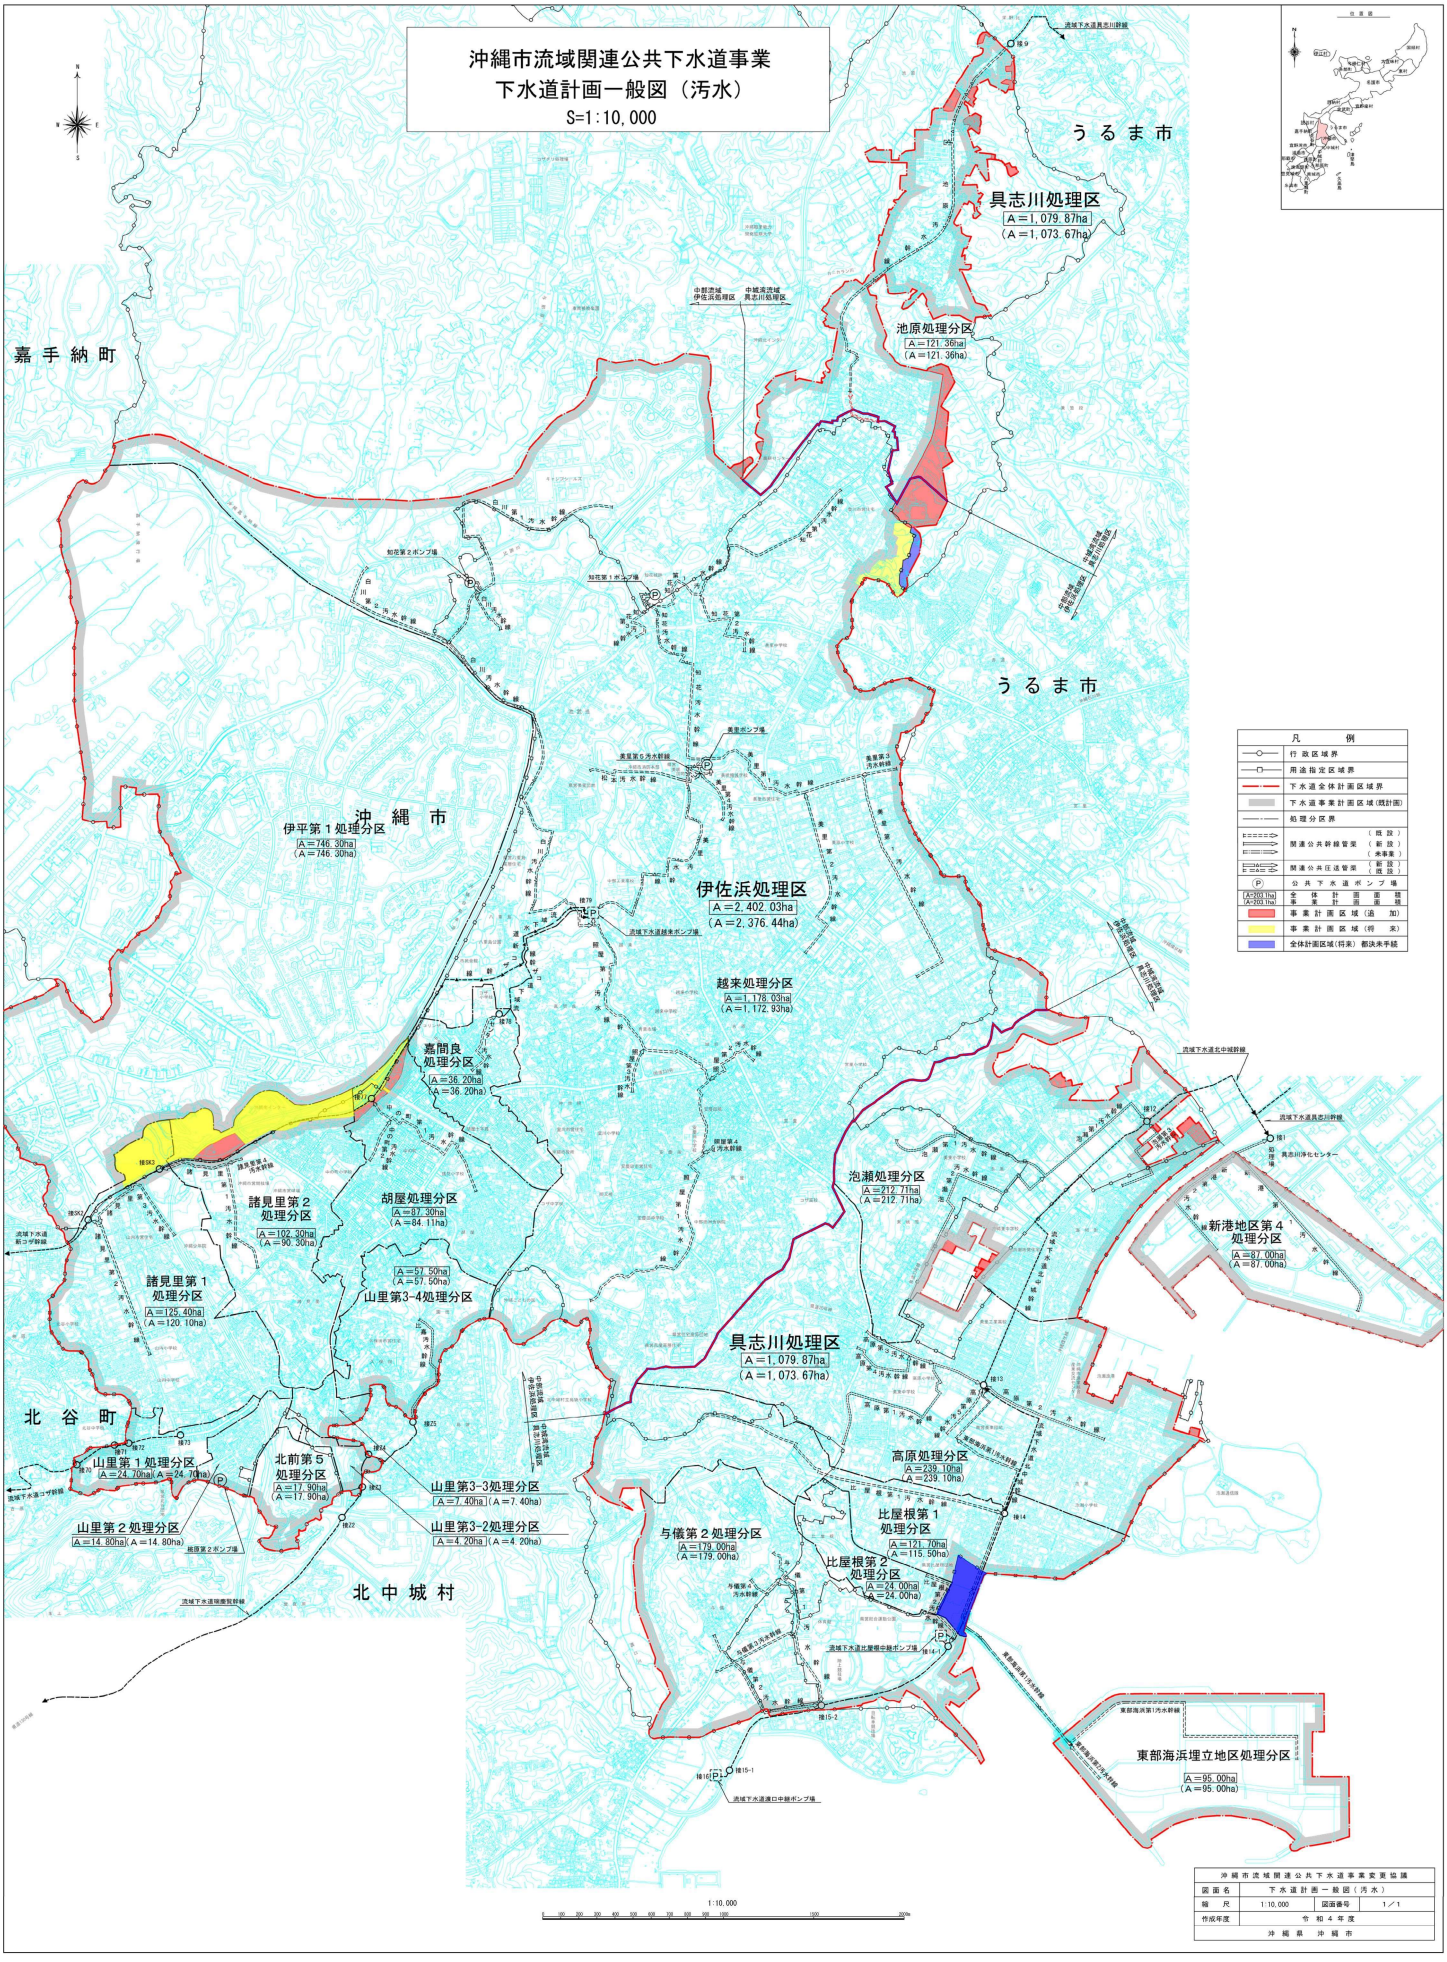
沖縄市流域関連公共下水道事業
下水道計画一般図（汚水）
S=1:10,000
うるま市
具志川処理区
A＝1,079.87ha
（A＝1,073.67ha）
池原処理分区
A＝121.36ha
（A＝121.36ha）
嘉手納町
うるま市
沖縄市
伊平第１処理分区
A＝746.30ha
（A＝746.30ha）
伊佐浜処理区
A＝2,402.03ha
（A＝2,376.44ha）
越来処理分区
A＝1,178.03ha
（A＝1,172.93ha）
嘉間良
処理分区
A＝36.20ha
（A＝36.20ha）
諸見里第２
処理分区
A＝102.30ha
（A＝90.30ha）
胡屋処理分区
A＝87.30ha
（A＝84.11ha）
諸見里第１
処理分区
A＝125.40ha
（A＝120.10ha）
A＝57.50ha
（A＝57.50ha）
山里第3-4処理分区
泡瀬処理分区
A＝212.71ha
（A＝212.71ha）
新港地区第４
処理分区
A＝87.00ha
（A＝87.00ha）
具志川処理区
A＝1,079.87ha
（A＝1,073.67ha）
北谷町
山里第１処理分区
A＝24.70ha（A＝24.70ha）
北前第５
処理分区
A＝17.90ha
（A＝17.90ha）
山里第3-3処理分区
A＝7.40ha（A＝7.40ha）
山里第3-2処理分区
A＝4.20ha（A＝4.20ha）
山里第２処理分区
A＝14.80ha（A＝14.80ha）
高原処理分区
A＝239.10ha
（A＝239.10ha）
比屋根第１
処理分区
A＝121.70ha
（A＝115.50ha）
与儀第２処理分区
A＝179.00ha
（A＝179.00ha）
比屋根第２
処理分区
A＝24.00ha
（A＝24.00ha）
北中城村
東部海浜埋立地区処理分区
A＝95.00ha
（A＝95.00ha）
凡例
行政区域界
用途指定区域界
下水道全体計画区域界
下水道事業計画区域(既計画)
処理分区界
関連公共圧送管渠
公共下水道ポンプ場
事業計画区域（追加）
事業計画区域（将来）
全体計画区域(将来) 都決未手続
沖縄市流域関連公共下水道事業変更協議
図面名 下水道計画一般図（汚水）
縮尺 1:10,000 図面番号 1／1
作成年度 令和４年度
沖縄県 沖縄市

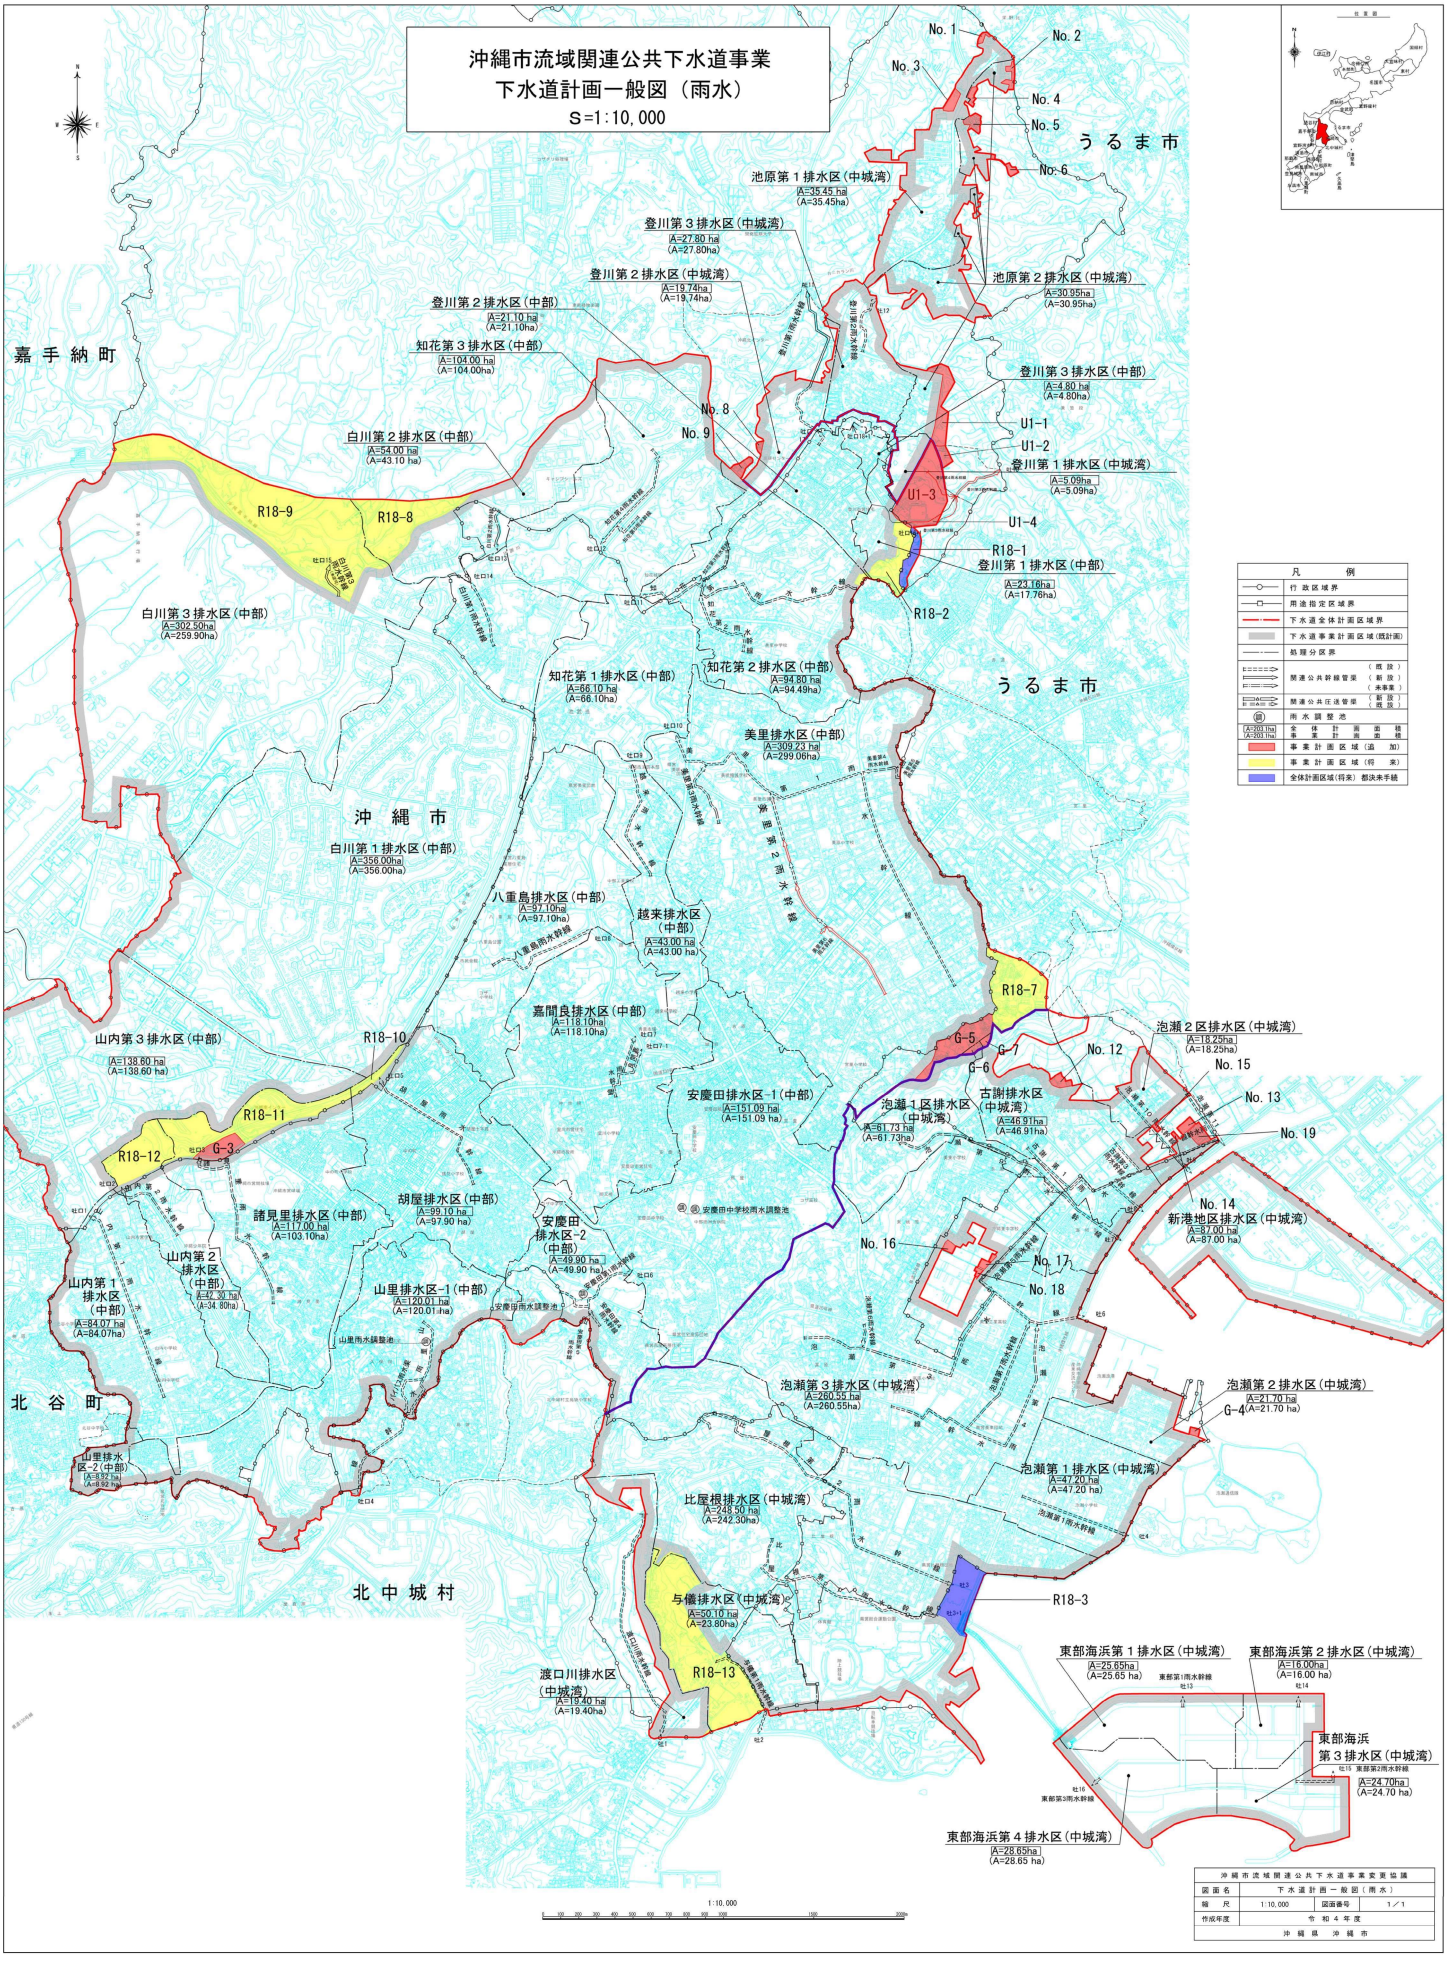
沖縄市流域関連公共下水道事業
下水道計画一般図（雨水）
S=1:10,000
うるま市
嘉手納町
沖縄市
北谷町
北中城村
No. 1
No. 2
No. 3
No. 4
No. 5
No. 6
No. 8
No. 9
No. 10
No. 11
No. 12
No. 13
No. 14
No. 15
No. 16
No. 17
No. 18
No. 19
池原第１排水区（中城湾）
A=35.45 ha
(A=35.45ha)
登川第３排水区（中城湾）
A=27.80 ha
(A=27.80ha)
登川第２排水区（中城湾）
A=19.74ha
(A=19.74ha)
池原第２排水区（中城湾）
A=30.95ha
(A=30.95ha)
登川第２排水区（中部）
A=21.10 ha
(A=21.10ha)
知花第３排水区（中部）
A=104.00 ha
(A=104.00ha)
登川第３排水区（中部）
A=4.80 ha
(A=4.80ha)
白川第２排水区（中部）
A=54.00 ha
(A=43.10 ha)
U1-1
U1-2
U1-3
U1-4
登川第１排水区（中城湾）
A=5.09ha
(A=5.09ha)
R18-1
登川第１排水区（中部）
A=23.16ha
(A=17.76ha)
R18-2
R18-8
R18-9
白川第３排水区（中部）
A=302.50ha
(A=259.90ha)
知花第１排水区（中部）
A=66.10 ha
(A=66.10ha)
知花第２排水区（中部）
A=94.80 ha
(A=94.49ha)
美里排水区（中部）
A=309.23 ha
(A=299.06ha)
白川第１排水区（中部）
A=356.00ha
(A=356.00ha)
八重島排水区（中部）
A=97.10ha
(A=97.10ha)
越来排水区
（中部）
A=43.00 ha
(A=43.00 ha)
嘉間良排水区（中部）
A=118.10ha
(A=118.10ha)
R18-7
R18-10
R18-11
R18-12
G-3
G-4
G-5
G-6
G-7
山内第３排水区（中部）
A=138.60 ha
(A=138.60 ha)
安慶田排水区-1（中部）
A=151.09 ha
(A=151.09 ha)
泡瀬１区排水区
（中城湾）
A=61.73 ha
(A=61.73ha)
古謝排水区
（中城湾）
A=46.91ha
(A=46.91ha)
泡瀬２区排水区（中城湾）
A=18.25ha
(A=18.25ha)
胡屋排水区（中部）
A=99.10 ha
(A=97.90 ha)
諸見里排水区（中部）
A=117.00 ha
(A=103.10ha)
安慶田
排水区-2
（中部）
A=49.90 ha
(A=49.90 ha)
山内第２
排水区
（中部）
A=37.30 ha
(A=34.80ha)
山内第１
排水区
（中部）
A=84.07 ha
(A=84.07ha)
山里排水区-1（中部）
A=120.01 ha
(A=120.01 ha)
山里排水
区-2（中部）
A=8.92 ha
(A=8.92 ha)
新港地区排水区（中城湾）
A=87.00 ha
(A=87.00 ha)
泡瀬第３排水区（中城湾）
A=260.55 ha
(A=260.55ha)
泡瀬第２排水区（中城湾）
A=21.70 ha
(A=21.70 ha)
泡瀬第１排水区（中城湾）
A=47.20 ha
(A=47.20 ha)
比屋根排水区（中城湾）
A=248.50 ha
(A=242.30ha)
与儀排水区（中城湾）
A=50.10 ha
(A=23.80ha)
R18-3
R18-13
渡口川排水区
（中城湾）
A=19.40 ha
(A=19.40ha)
東部海浜第１排水区（中城湾）
A=25.65ha
(A=25.65 ha)
東部海浜第２排水区（中城湾）
A=16.00ha
(A=16.00 ha)
東部海浜
第３排水区（中城湾）
A=24.70ha
(A=24.70 ha)
東部海浜第４排水区（中城湾）
A=28.65ha
(A=28.65 ha)
凡例
行政区域界
用途指定区域界
下水道全体計画区域界
下水道事業計画区域（既計画）
処理分区界
関連公共幹線管渠
（既設）（新設）（未事業）
関連公共圧送管渠
（新設）（既設）
雨水調整池
全体計画面積
事業計画区域（追加）
事業計画区域（将来）
全体計画区域（将来）都決未手続
沖縄市流域関連公共下水道事業変更協議
図面名 下水道計画一般図（雨水）
縮尺 1:10,000 図面番号 1／1
作成年度 令和４年度
沖縄県 沖縄市

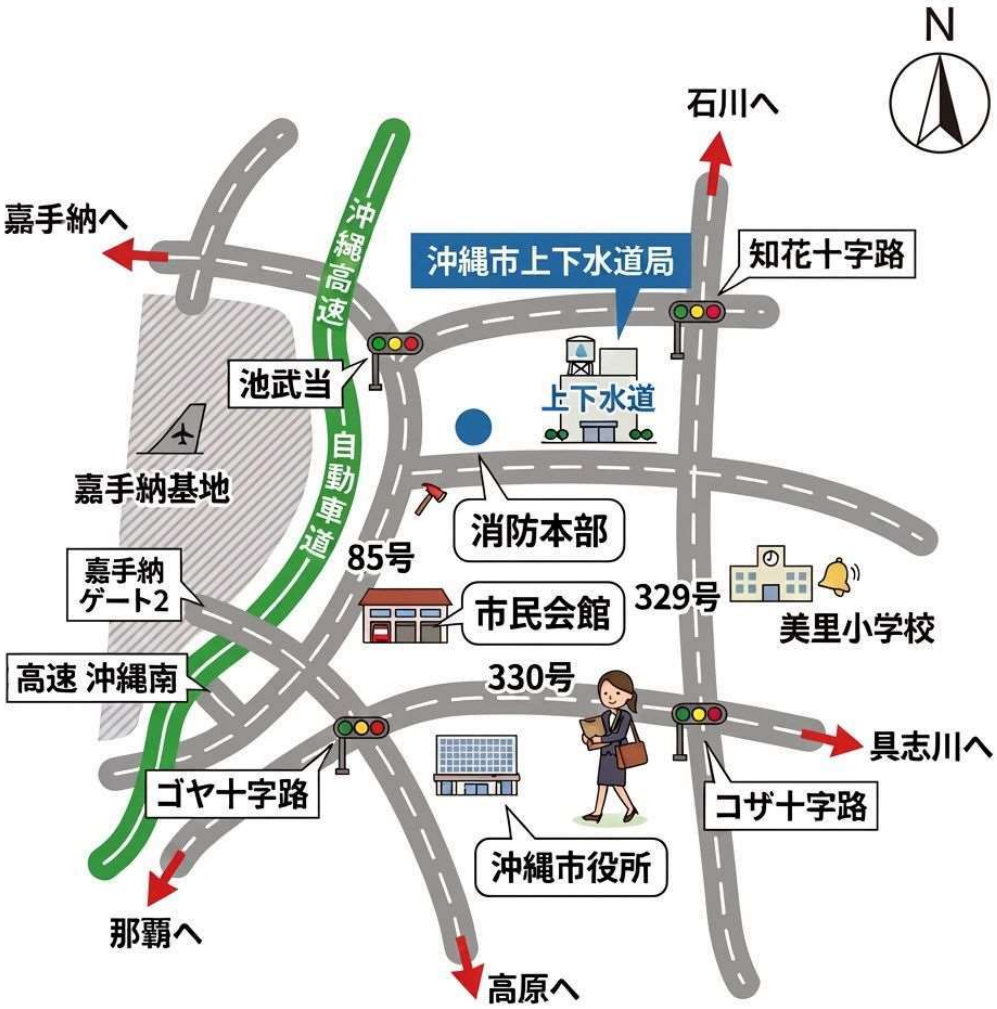

令和7年度下水道事業統計年報

令和8年10月発行

発　行　　沖縄市上下水道局（総務課企画係編集）
住所：〒904-2196 沖縄県沖縄市美里5-28-1
TEL：(098)937-6211
FAX：(098)934-0676
E－MAIL：soumuc01@city.okinawa.lg.jp