


沖縄こどもの国 施設配置図

位置図

工事箇所

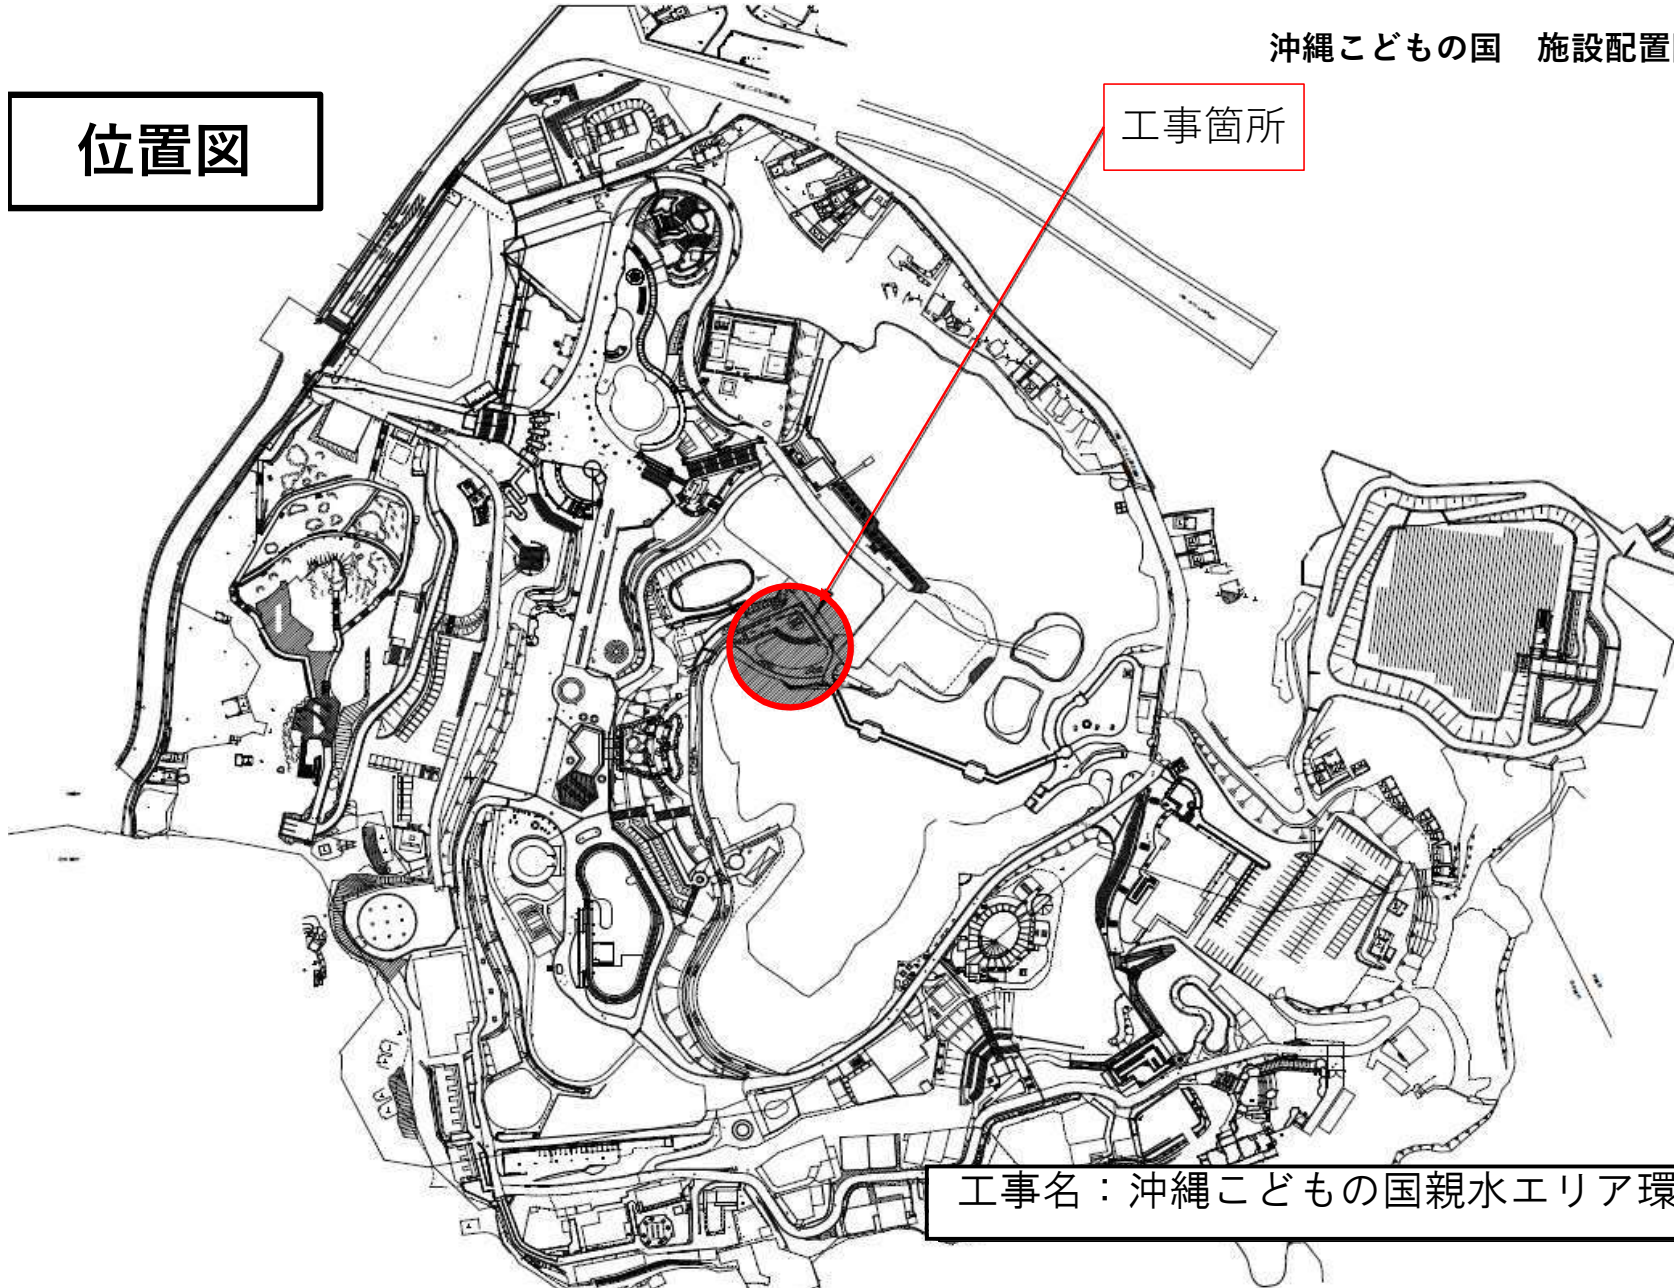

工事名：沖縄こどもの国親水エリア環境演出整備工事