

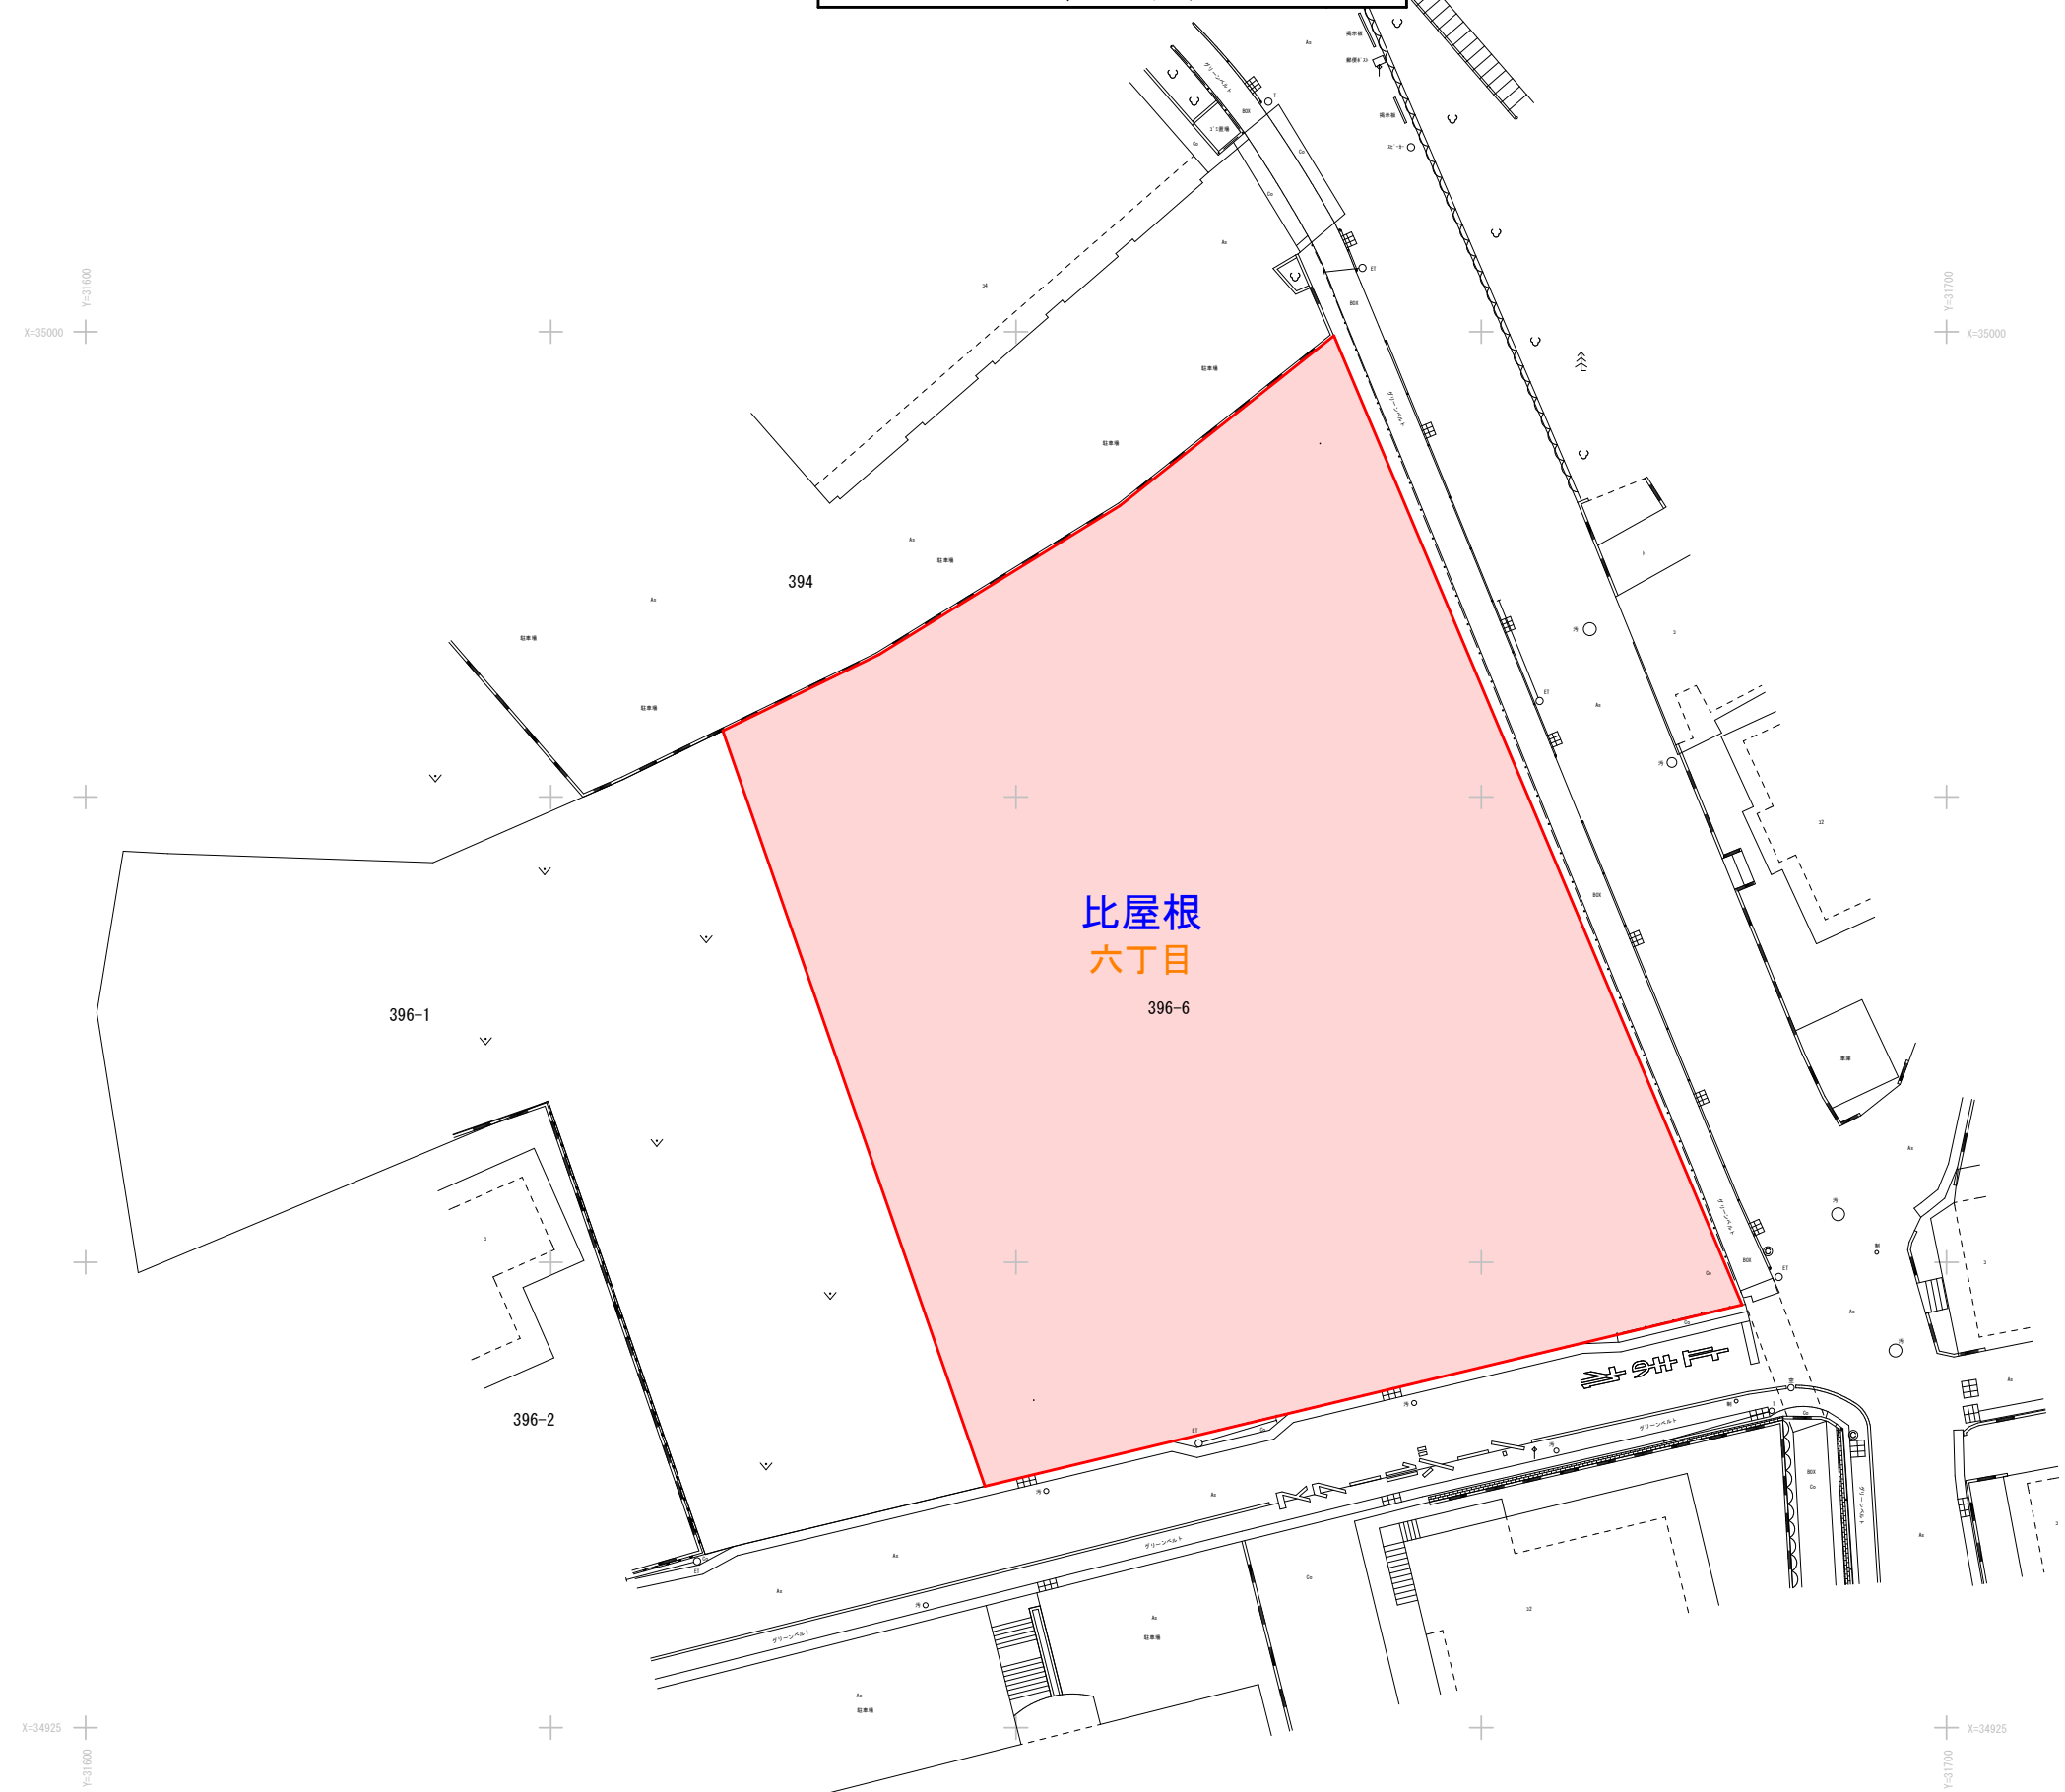


中部広域都市計画公園の変更
 (沖縄市決定)
 2・2・沖54号 比屋根公園
 計画図
 S=1/400 (A3)
 S=1/200 (A1)

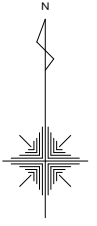

比屋根
六丁目

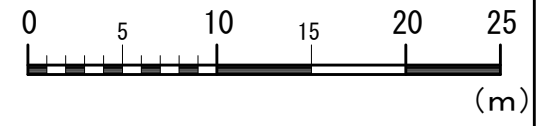

凡 例	
予定区域	
大字界	
小字界	

X=35000 Y=31000

X=35000 Y=31700

X=34925 Y=31600

X=34925 Y=31700