


中部広域都市計画地区計画の変更
 (沖縄市決定)
 国道330号沿道胡屋・中央地区地区計画
 計画図
 A3 S=1/2,000

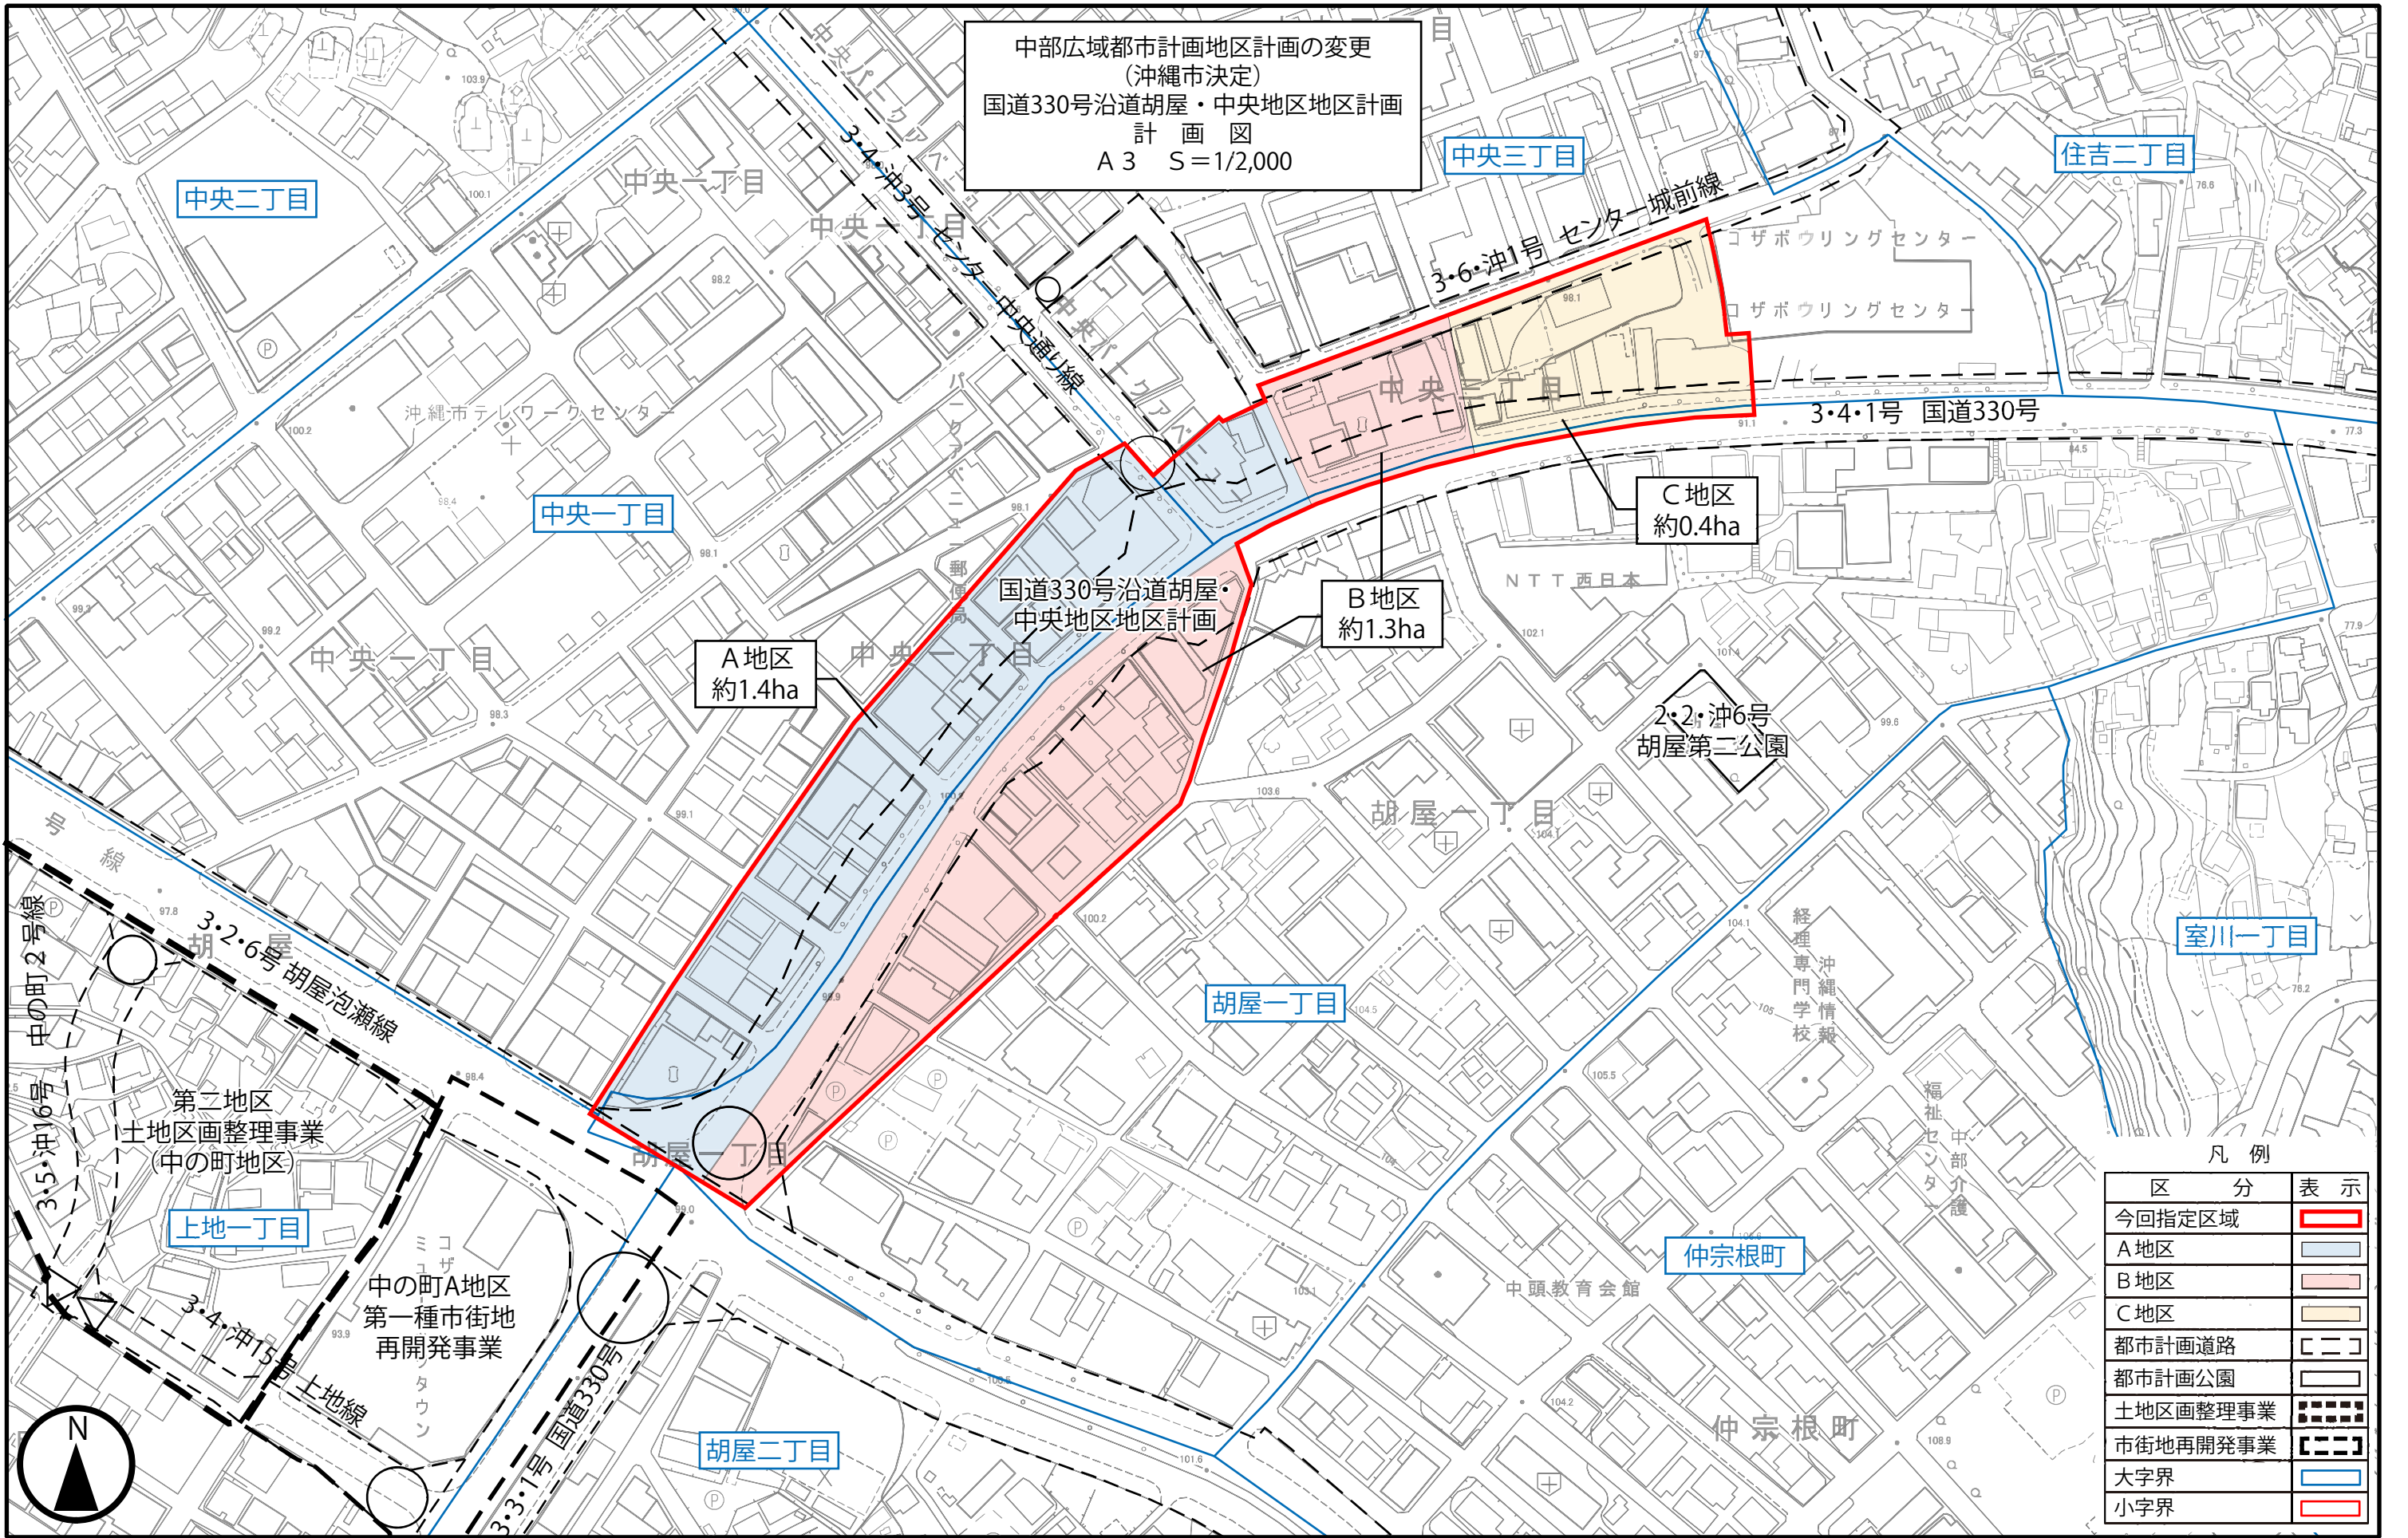

凡例

区分	表示
今回指定区域	
A地区	
B地区	
C地区	
都市計画道路	
都市計画公園	
土地区画整理事業	
市街地再開発事業	
大字界	
小字界	

