


中部広域都市計画道路の変更
 (沖縄市決定)
 3・5・沖16号 中の町2号線
 3・4・沖15号 上地線
 計画図
 A1 : 1/1000、A3 : 1/2000

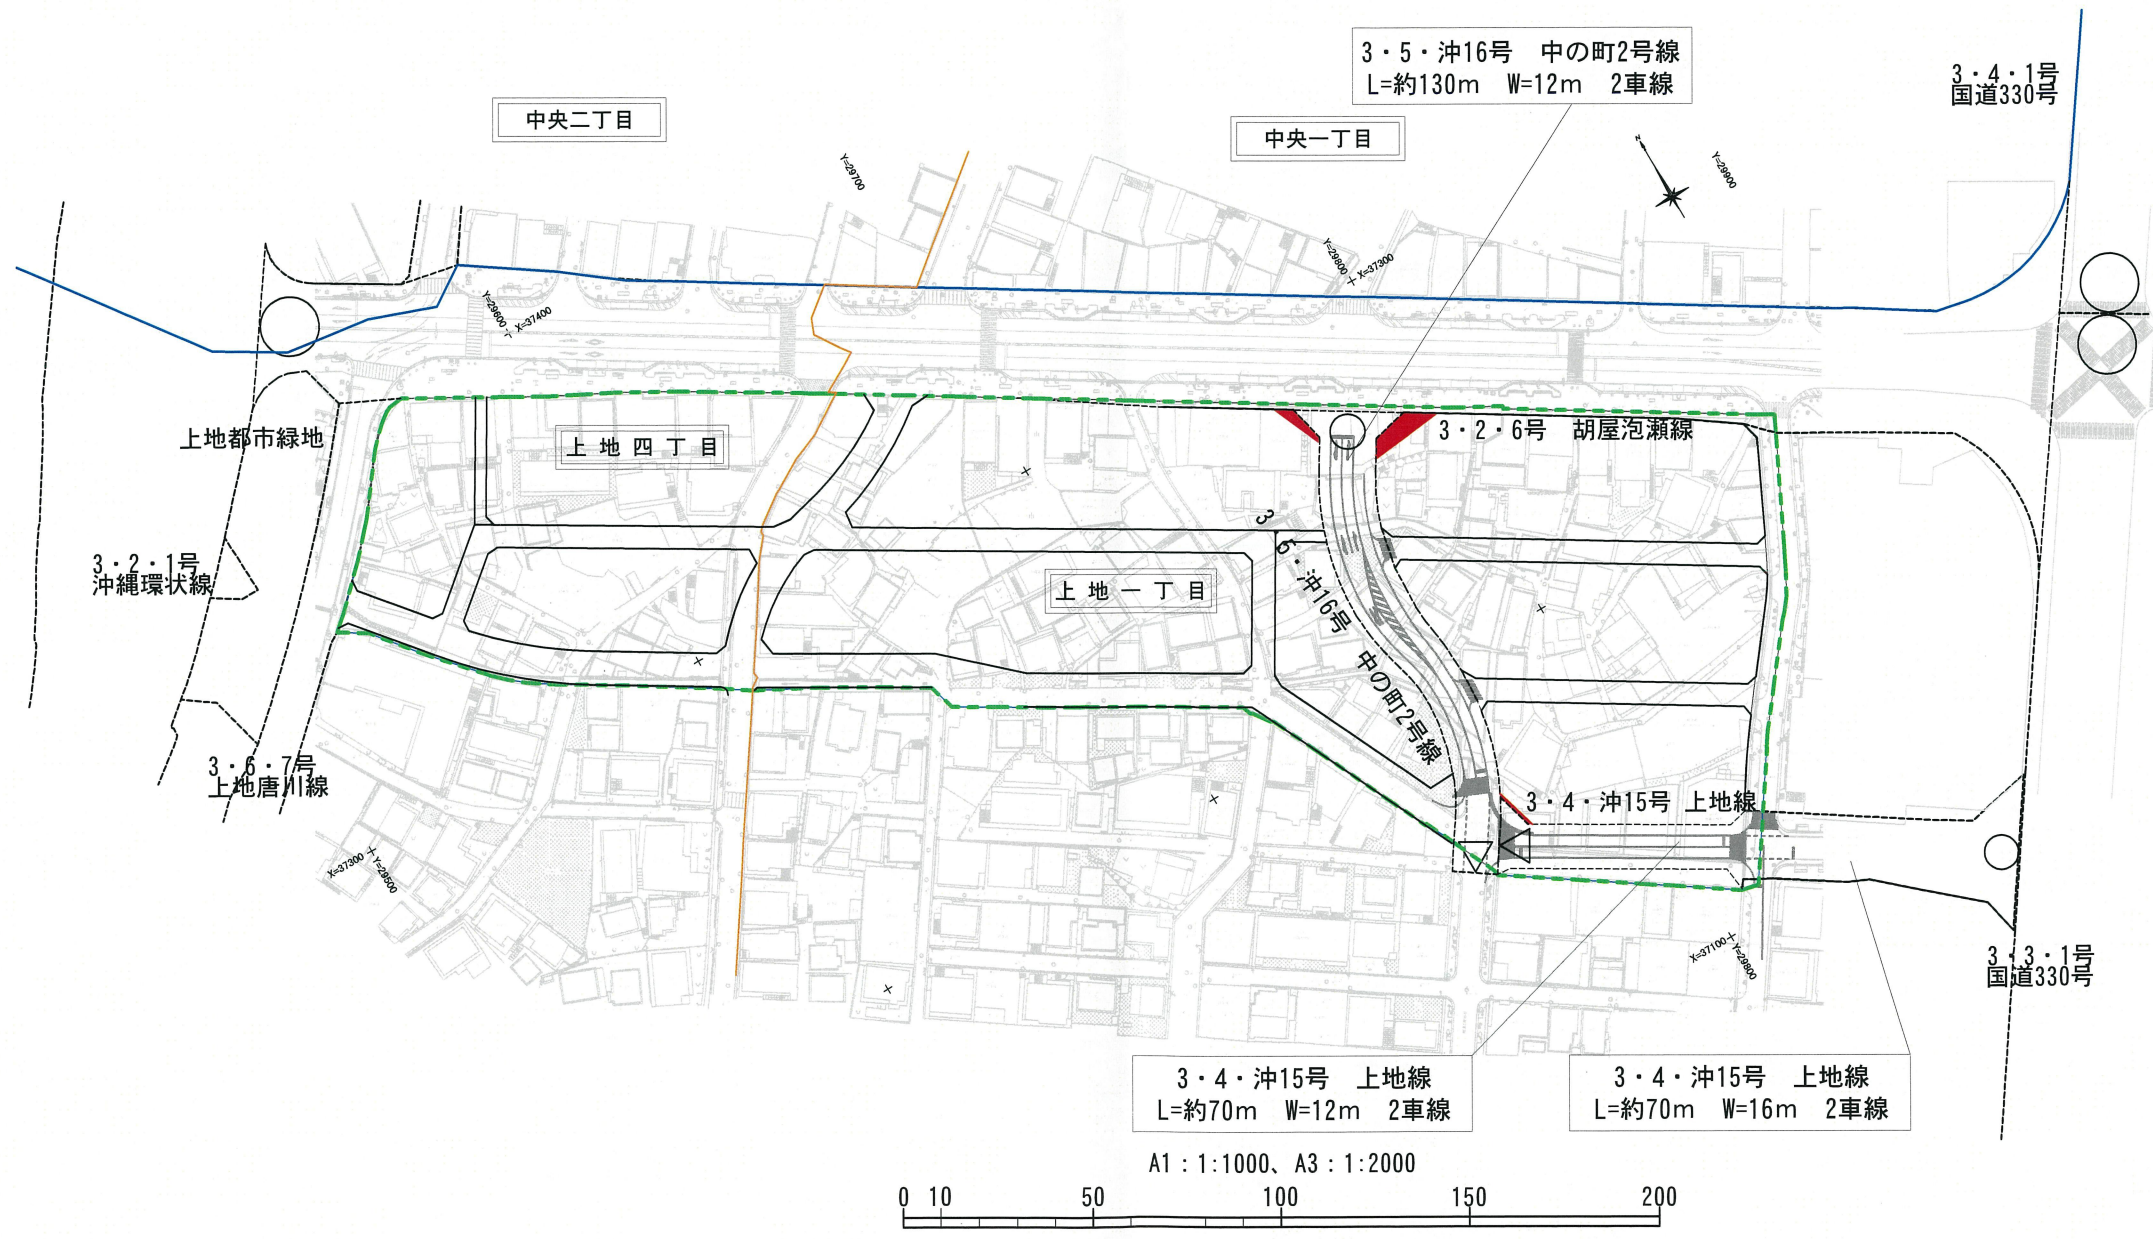

凡	例
土地区画整理事業区域	-----
区画道路予定区域	-----
大字界	-----
小字界	-----
字名	-----
変更後の区域(市決定)	-----
既決定区域	-----
起・終点	○ △
変更後の区域	-----
追加	-----