



警備配置図例 (エリア1のみ使用する場合)

○で囲われたような公道に面する出入口については、開放する場所ごとに最低一人ずつは交通誘導警備業者の警備員を配置するようお願いいたします。

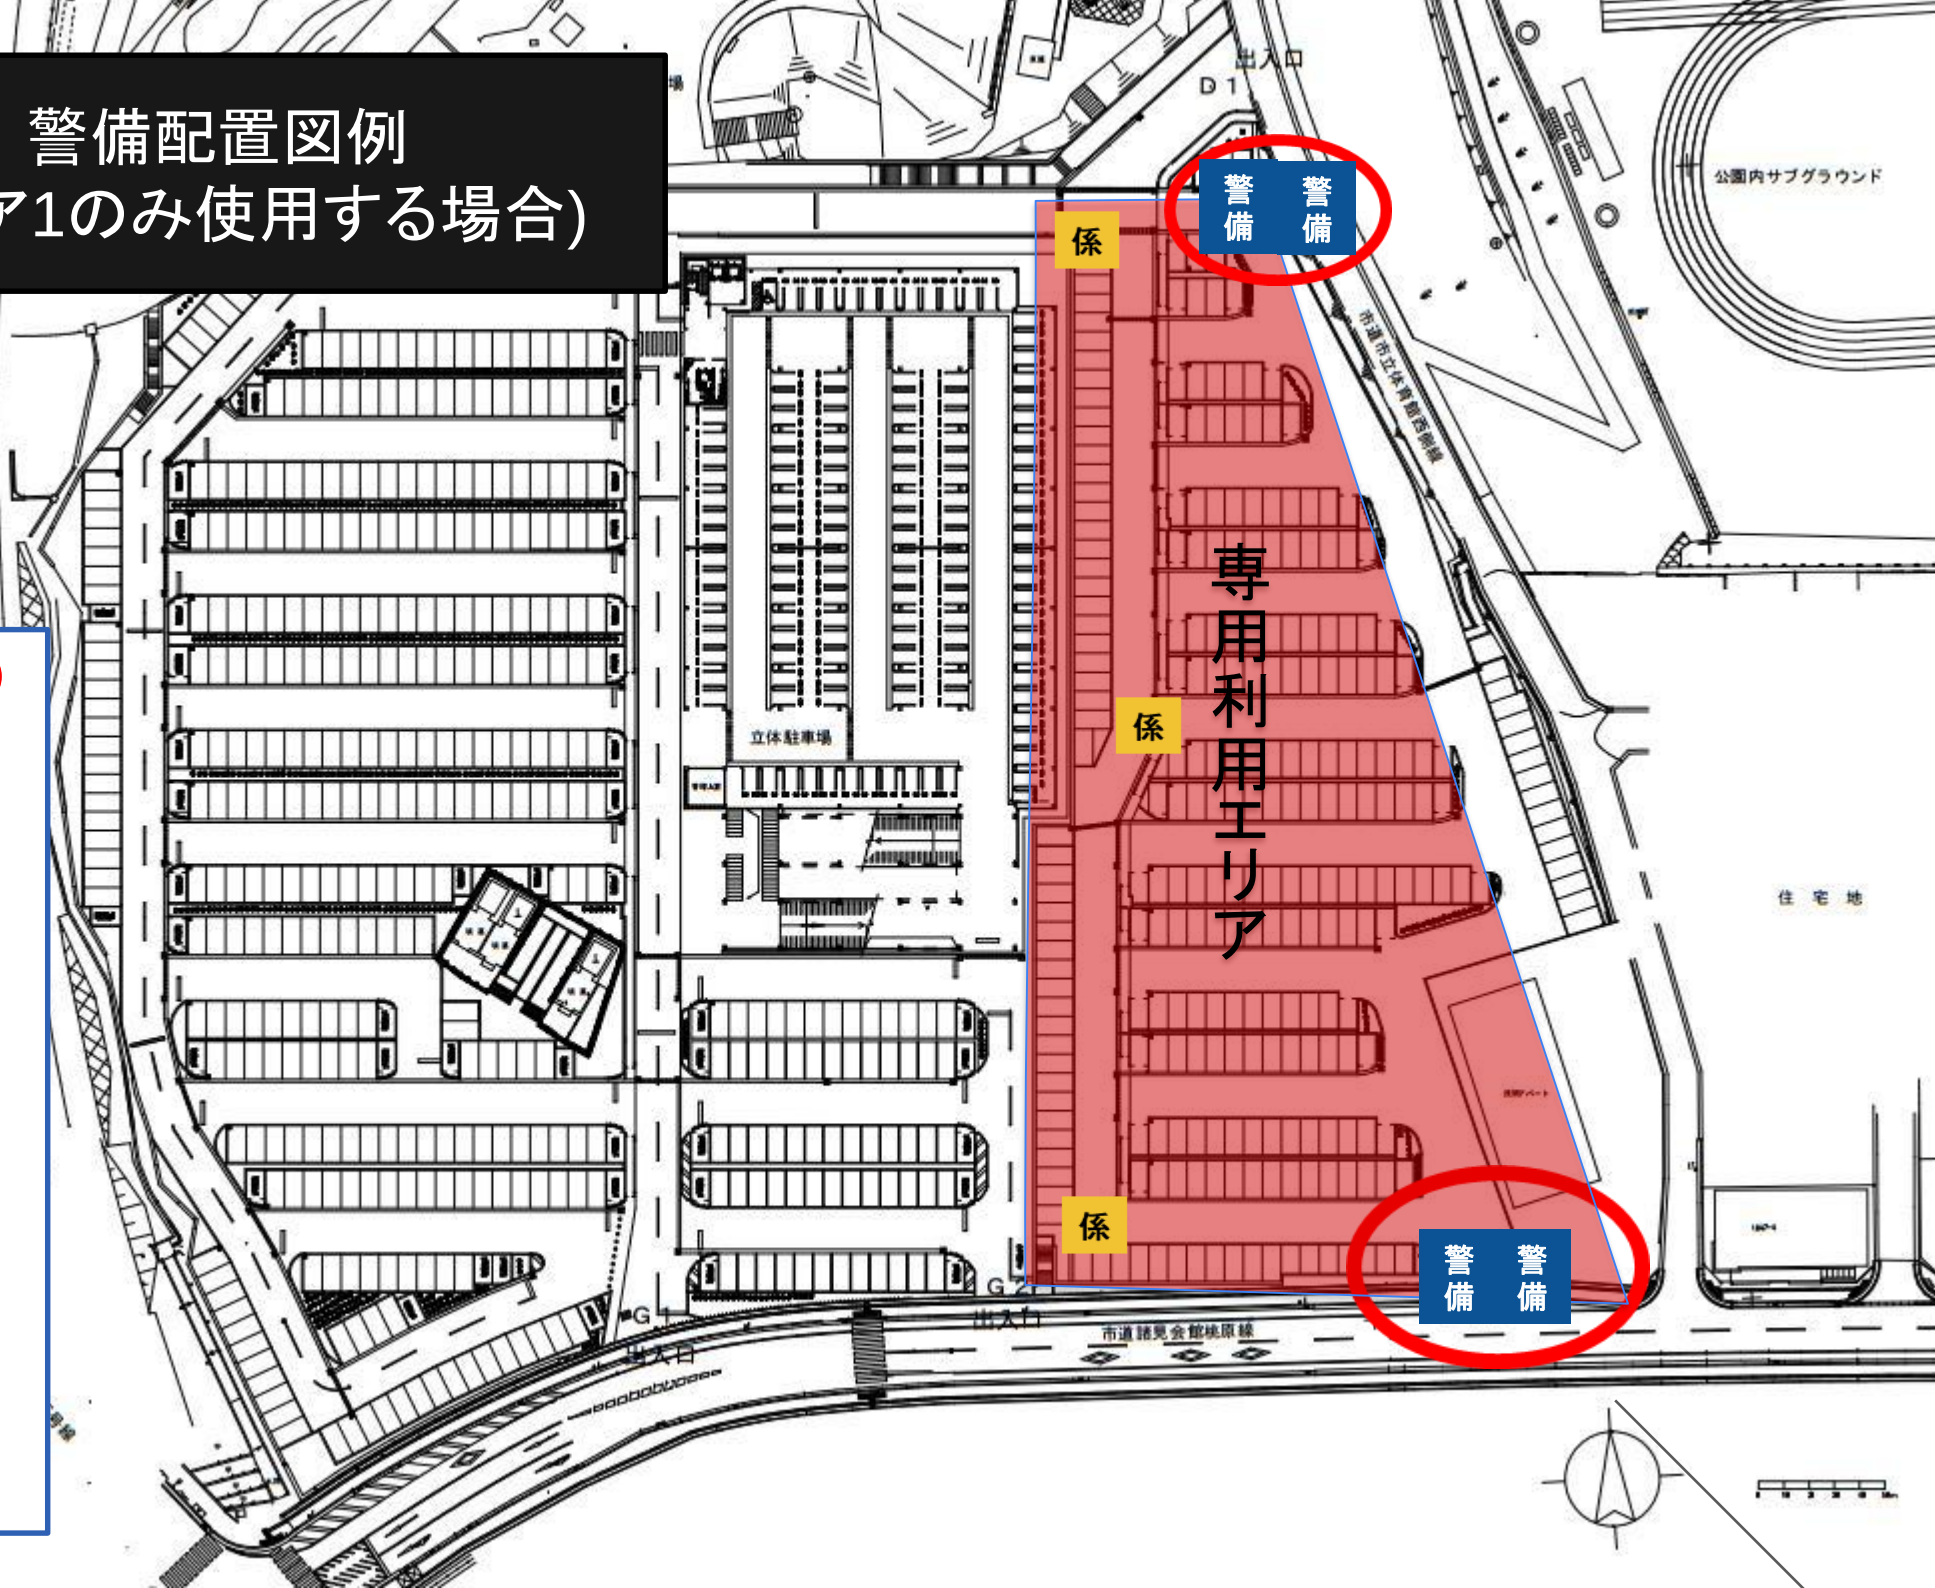

警備配置図例 (エリア3のみ使用する場合)

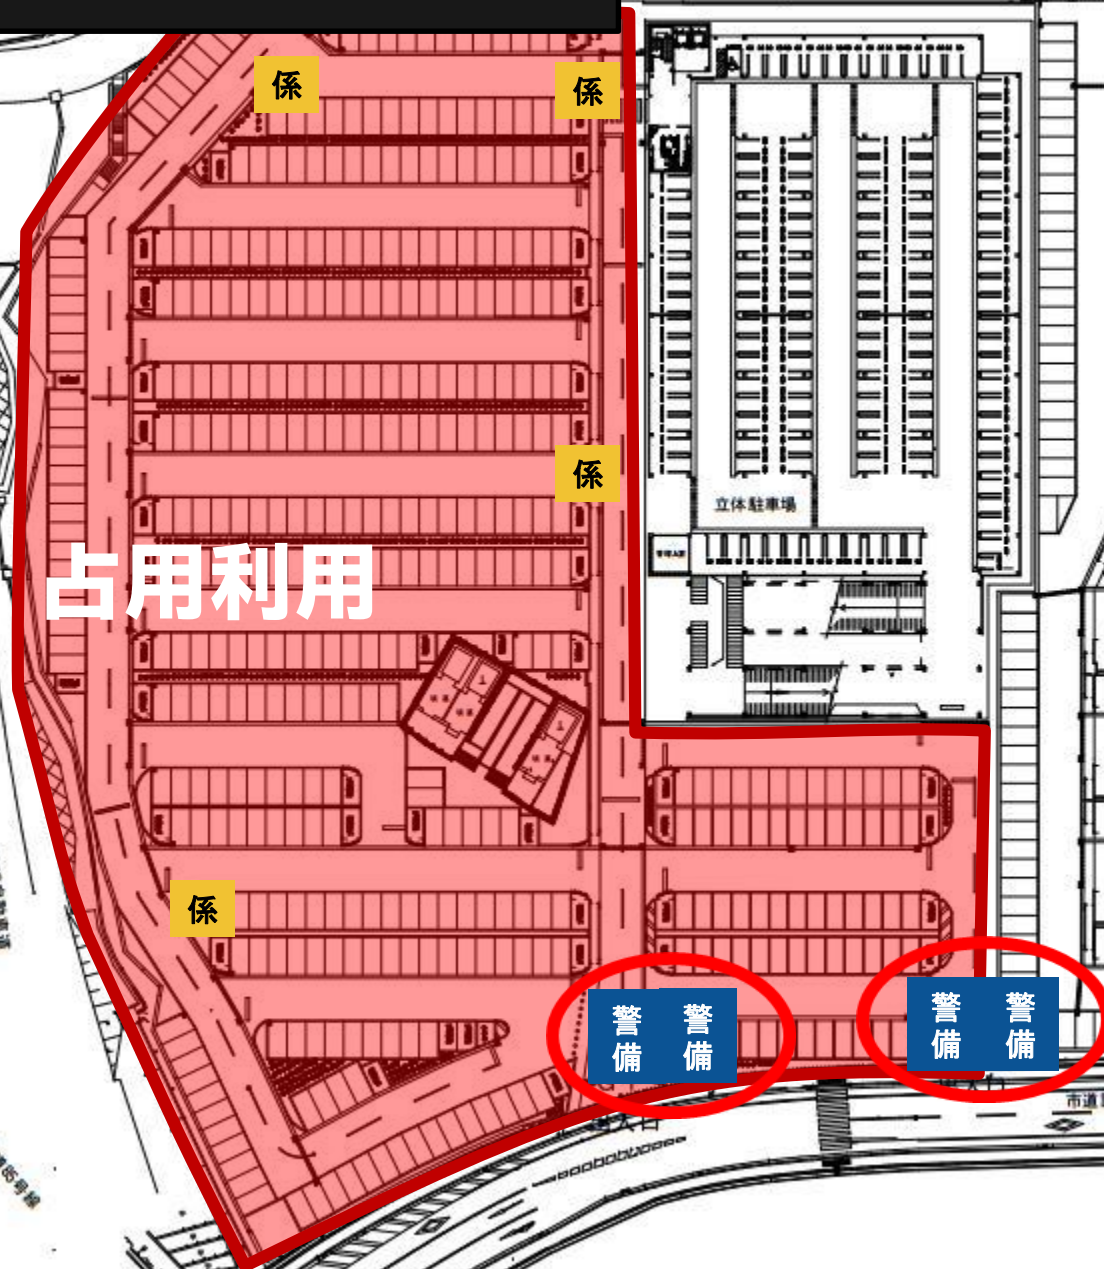

○で囲われたような公道に面する出入口については、開放する場所ごとに最低一人ずつは交通誘導警備業者の警備員を配置するようお願いいたします。