



下水道工事のお知らせ



宮里・東地区の浸水被害を
軽減するため雨水管を整備しています

工事に伴う交通規制等にご協力をお願いします

工事位置図

別紙参照

お問い合わせ先

発注者：沖縄市 上下水道局 下水道課
電話：098-921-3125(内線 4005)
受注者：上門工業株式会社・川上建設有限会社
特定建設工事共同企業体/
大豊建設 株式会社
電話：098-938-3758/098-934-2137

【工事予定期間】

令和7年8月18日～令和7年12月26日

・宮里34線 雨水管敷設工事（夜間工事）

：令和7年8月18日～令和7年12月26日(予定)

・1工区（夜間工事）：令和7年8月18日～令和7年12月26日(予定)


・2工区（夜間工事）：令和7年8月18日～令和7年12月26日(予定)



（交通規制図は随時公表）

：令和7年8月18日～令和7年12月26日(予定)


位置図

申請箇所: 沖縄県沖縄市宮里地内

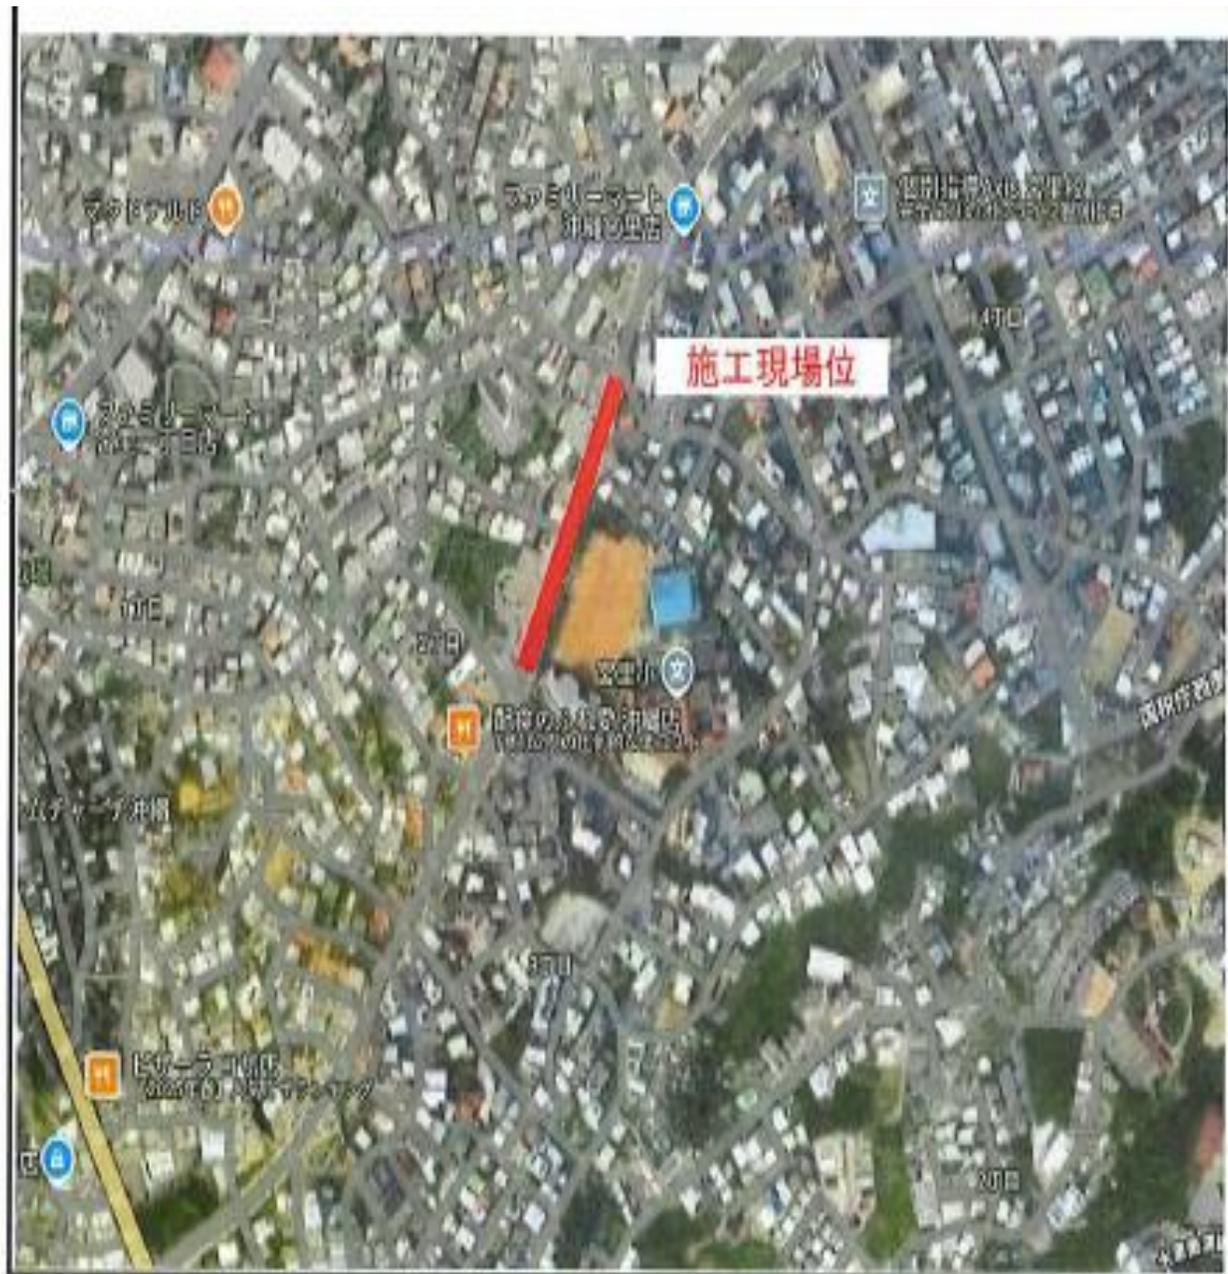

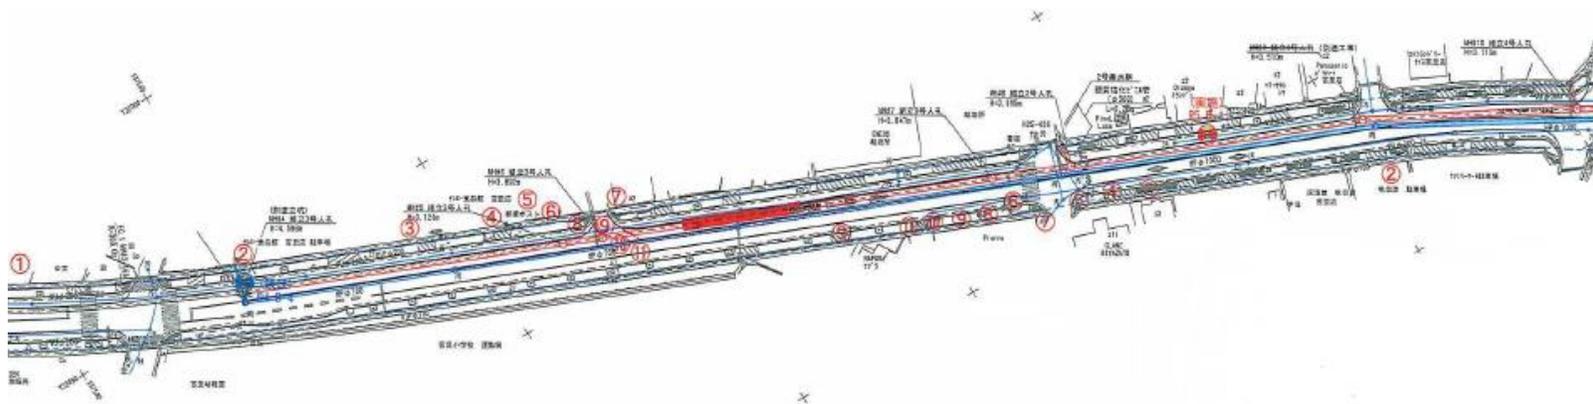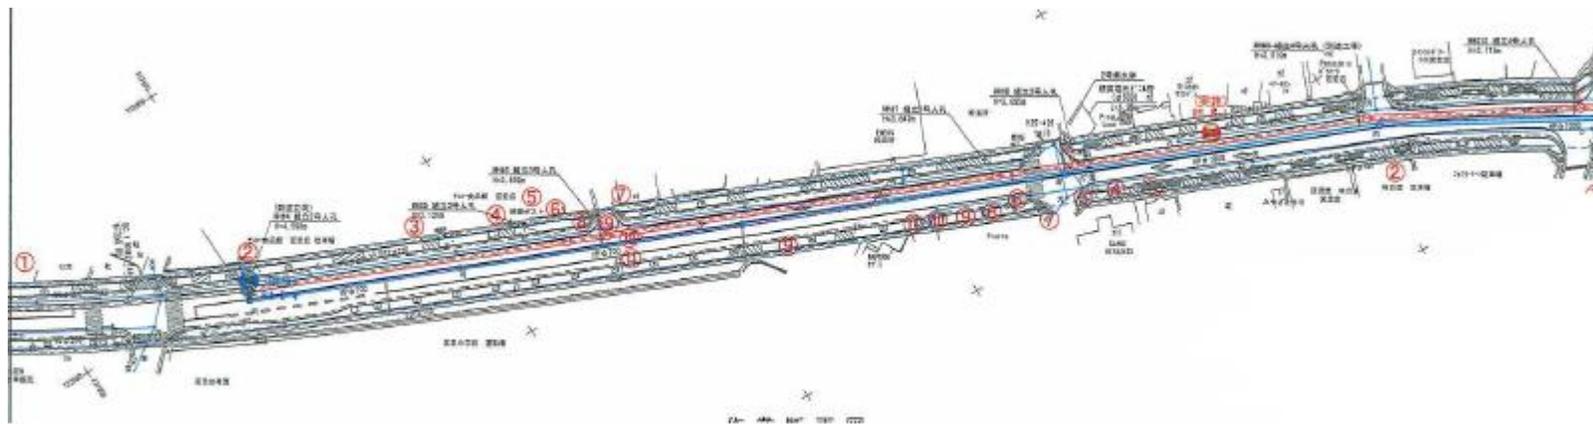



記号	施設名
①	200m先工事中予告看板
②	100m先工事中予告看板
③	50m先工事中予告看板
④	停止位置
⑤	徐行看板
⑥	お願い看板
⑦	片側交差通行板
⑧	歩行者通路案内板
⑨	進路変更矢印板
⑩	交通誘導員・仮設信号機
⑪	回転灯
▲ ---	カラーコーン・コーンバー

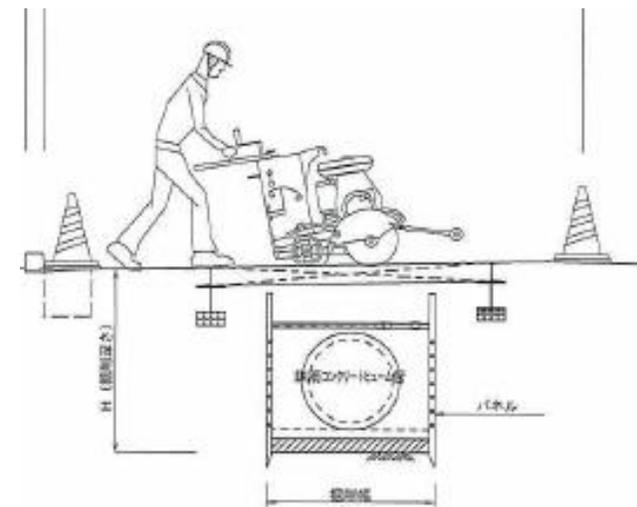

保安施設一覧表

- 1.作業中は現場道路に看板を配備する。
- 2.作業中は、仮歩道を設けて誘導員を配慮する。
- 3.作業区間に、カラーコーン、工事中看板などを設置し道路規制を施す。
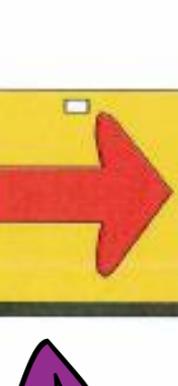
<p>①</p> 	<p>②</p> 	<p>③</p> 	<p>④</p> 	<p>⑤</p> 	<p>⑥</p> 	<p>⑦</p> 	<p>⑧</p> 
---	--	--	--	--	--	--	--
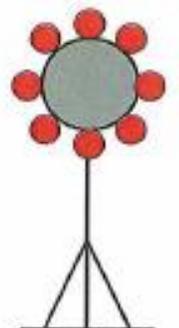
<p>⑨</p> 	<p>⑩</p> 	<p>⑪</p> 
---	--	--



工事に伴う
交通規制等にご協力を
お願いします




(5) 施工時の保安設備

◎施工時の保安設備


片側交互通行

1施工約35m

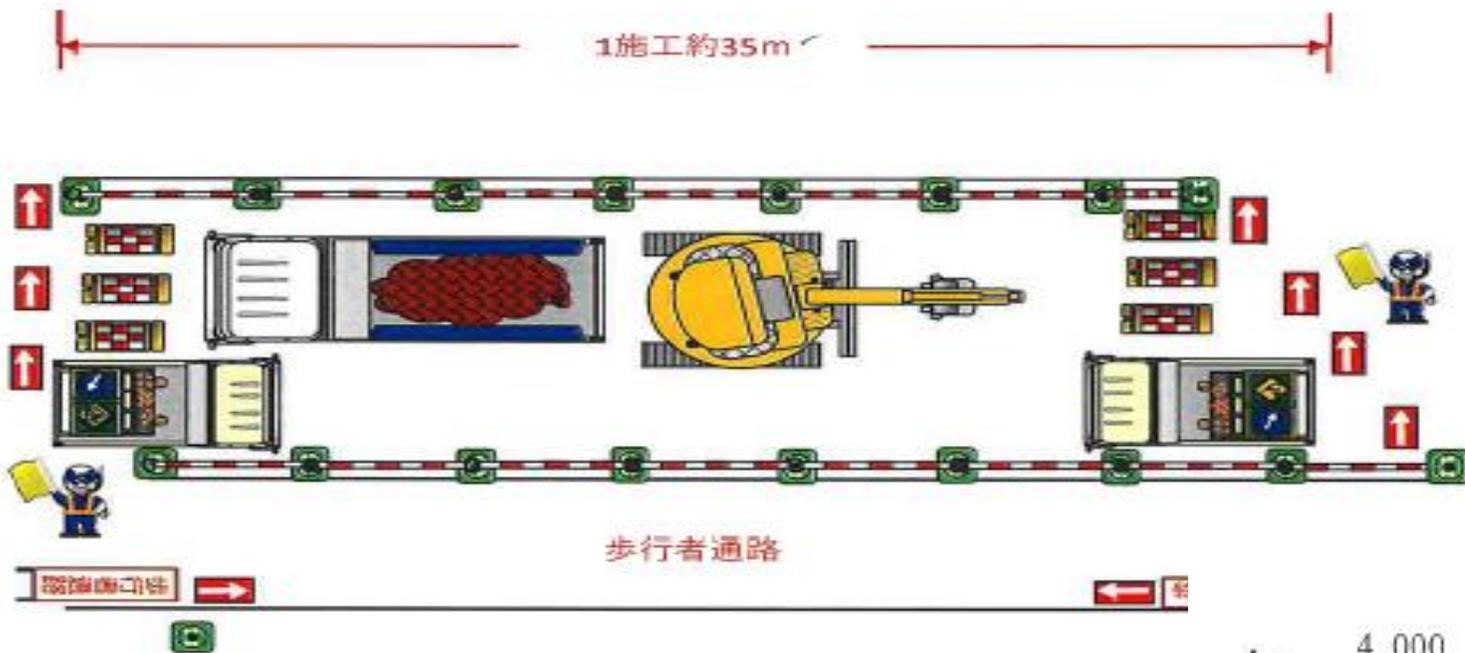


規制範囲

片側交互通行

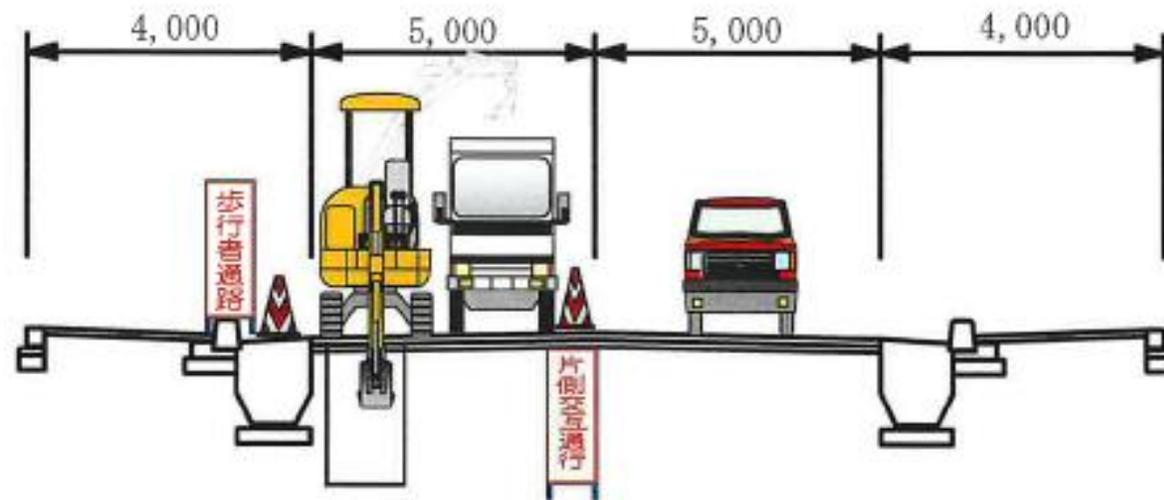

(6) 保安設備計画

安全保安設備計画

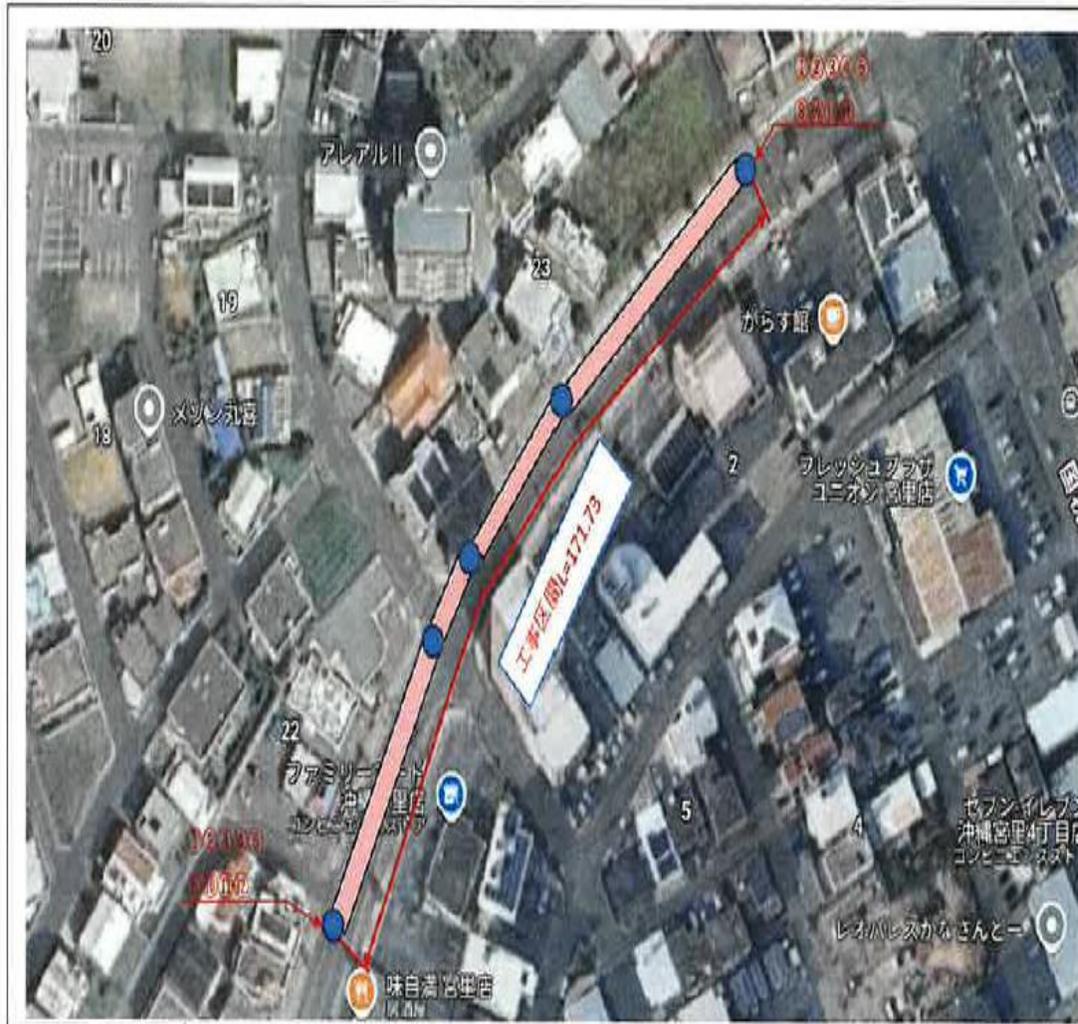


保安設備 凡例

①	②	③	④	⑤	⑥	⑦	⑧
工事説明	お願い	片側交互通行	立入禁止	矢印板	カラーコーン	コーンバー	交通誘導員


⑨	⑩	⑪	⑫	⑬
歩行者通路	昇降式電光板	大型回転灯	安全ドラム	車線減少

1. 工事看板は、運転者及び歩行者の見やすい通行の妨げにならない場所に設置し、風で倒れないように固定する。
2. 工事看板については、一般ドライバーが混乱しないように配置する。
3. 保安施設は、安全巡視員が日々点検を行う。

交通規制図

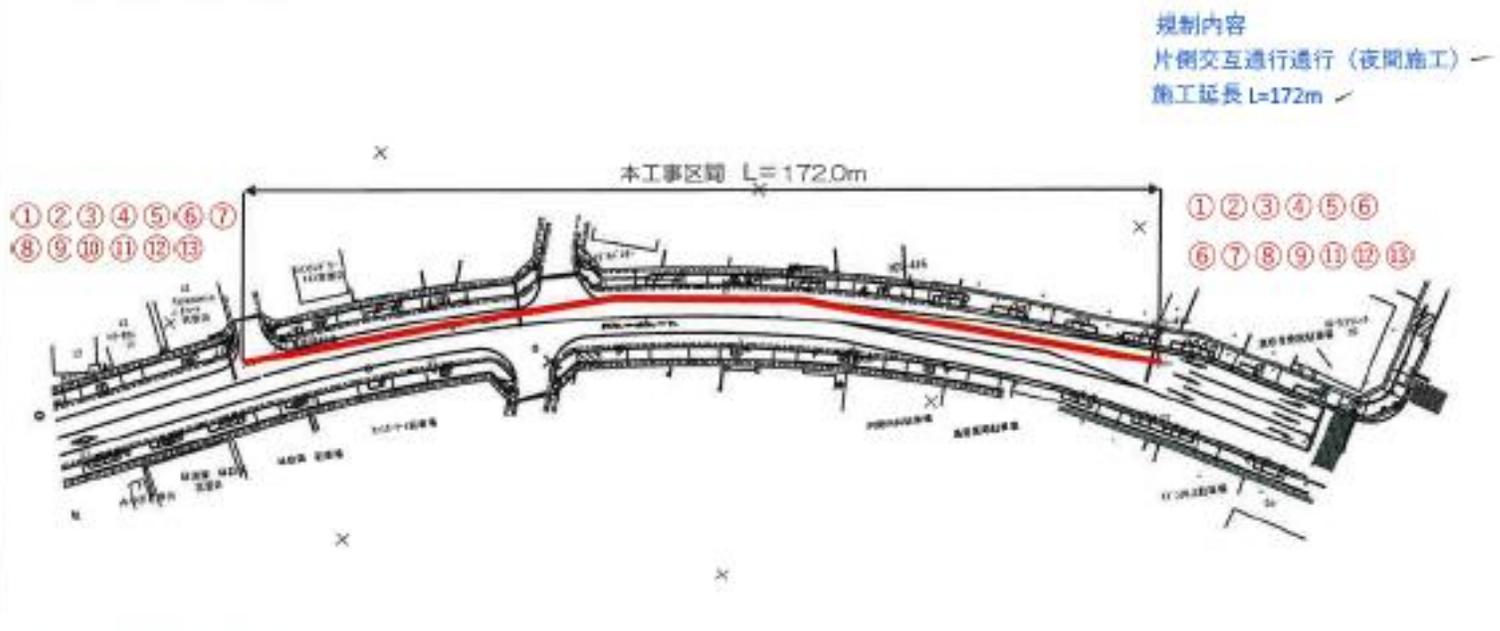

交通規制詳細図

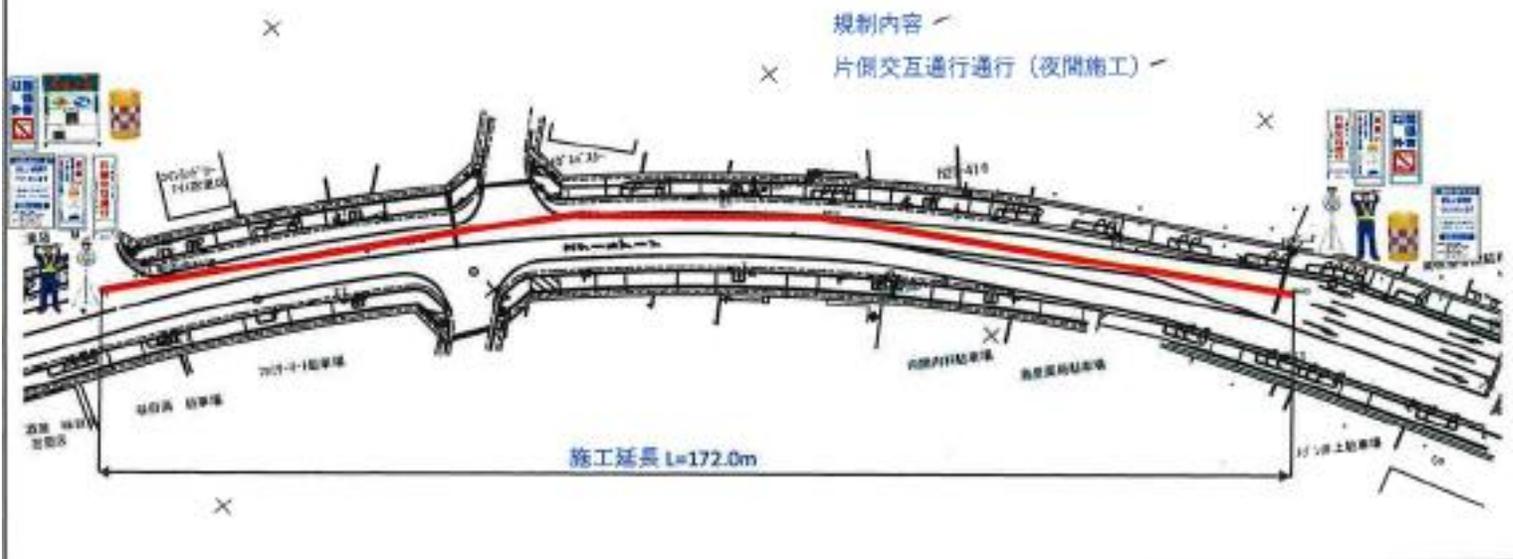

①	②	③	④
工事説明	お願い	片側交互	立入禁止
⑤	⑥	⑦	⑧
矢印板	カラーコーン	コーンパー	交通誘導員
⑩	⑪	⑫	⑬
昇降式電光板	大型円形灯	安全ドラム	車線減少