


中部広域都市計画下水道の変更
(沖縄市決定)

沖縄市公共下水道(雨水)

計画図(参考資料)


縮尺 1/2,500 全3葉のうち1号

池原地区

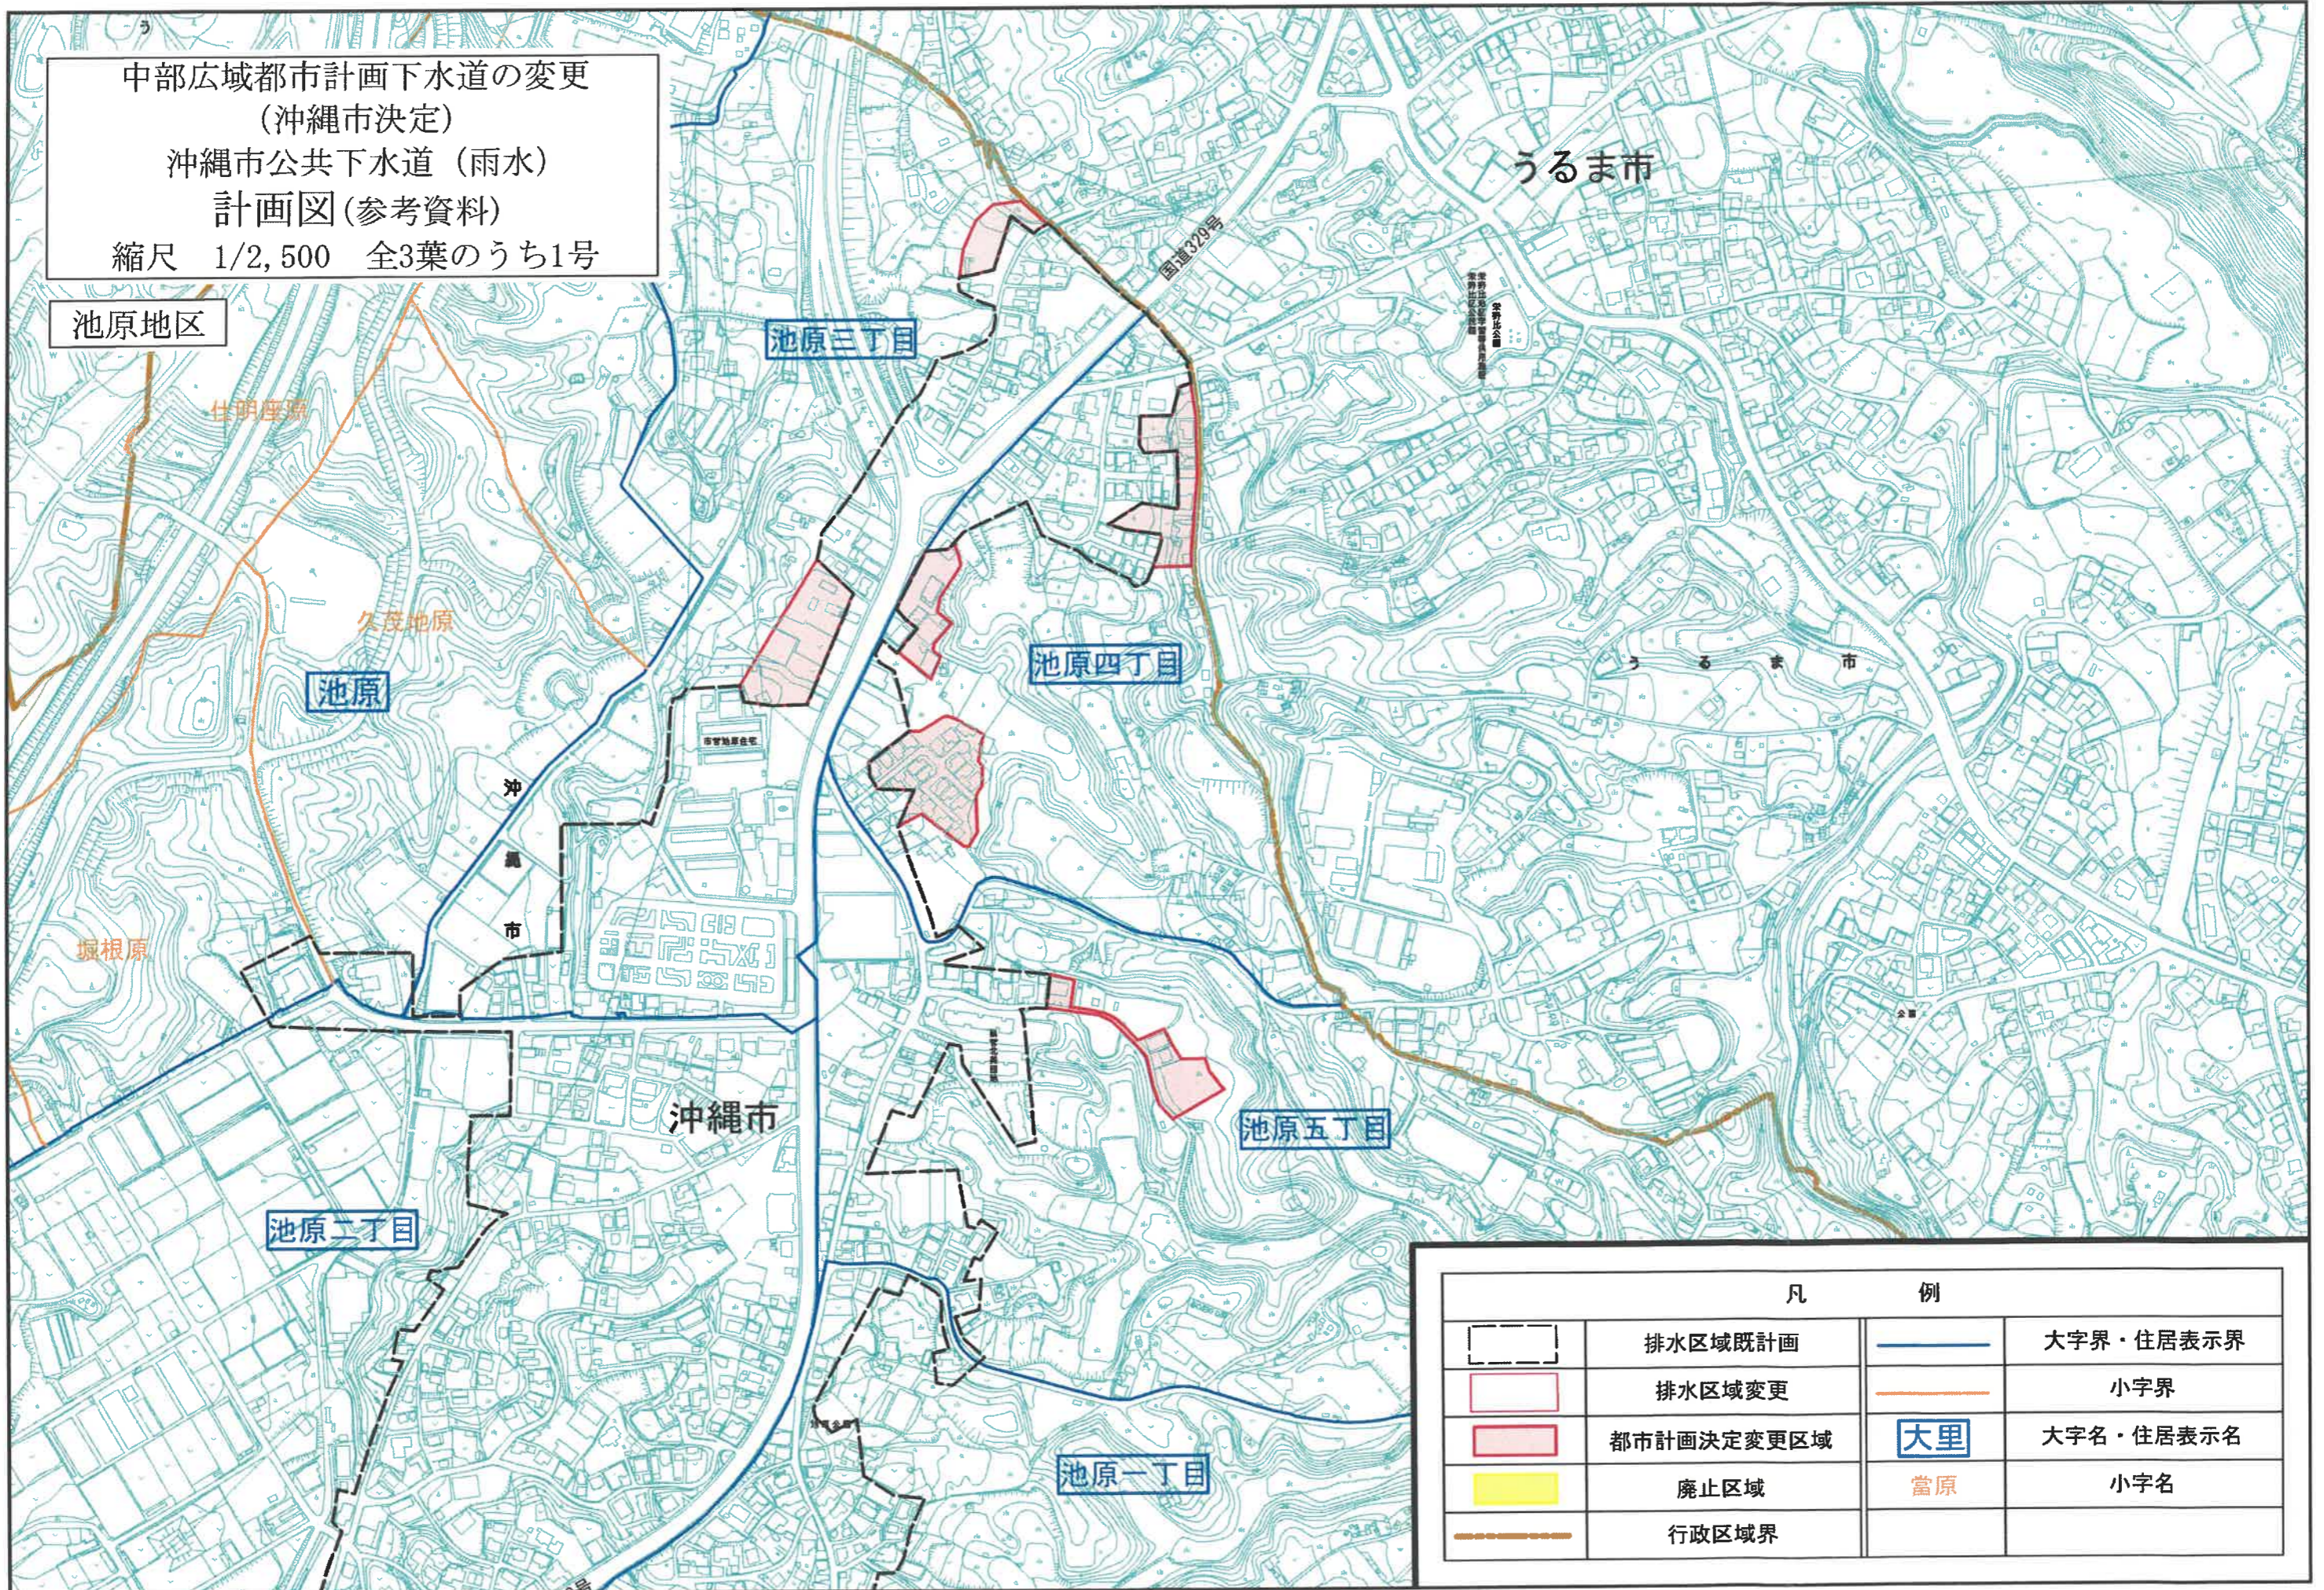

凡		例	
	排水区域既計画		大字界・住居表示界
	排水区域変更		小字界
	都市計画決定変更区域		大字名・住居表示名
	廃止区域		小字名
	行政区域界		

中部広域都市計画下水道の変更
 (沖縄市決定)
 沖縄市公共下水道(雨水)
 計画図(参考資料)
 縮尺 1/2,500 全3葉のうち2号

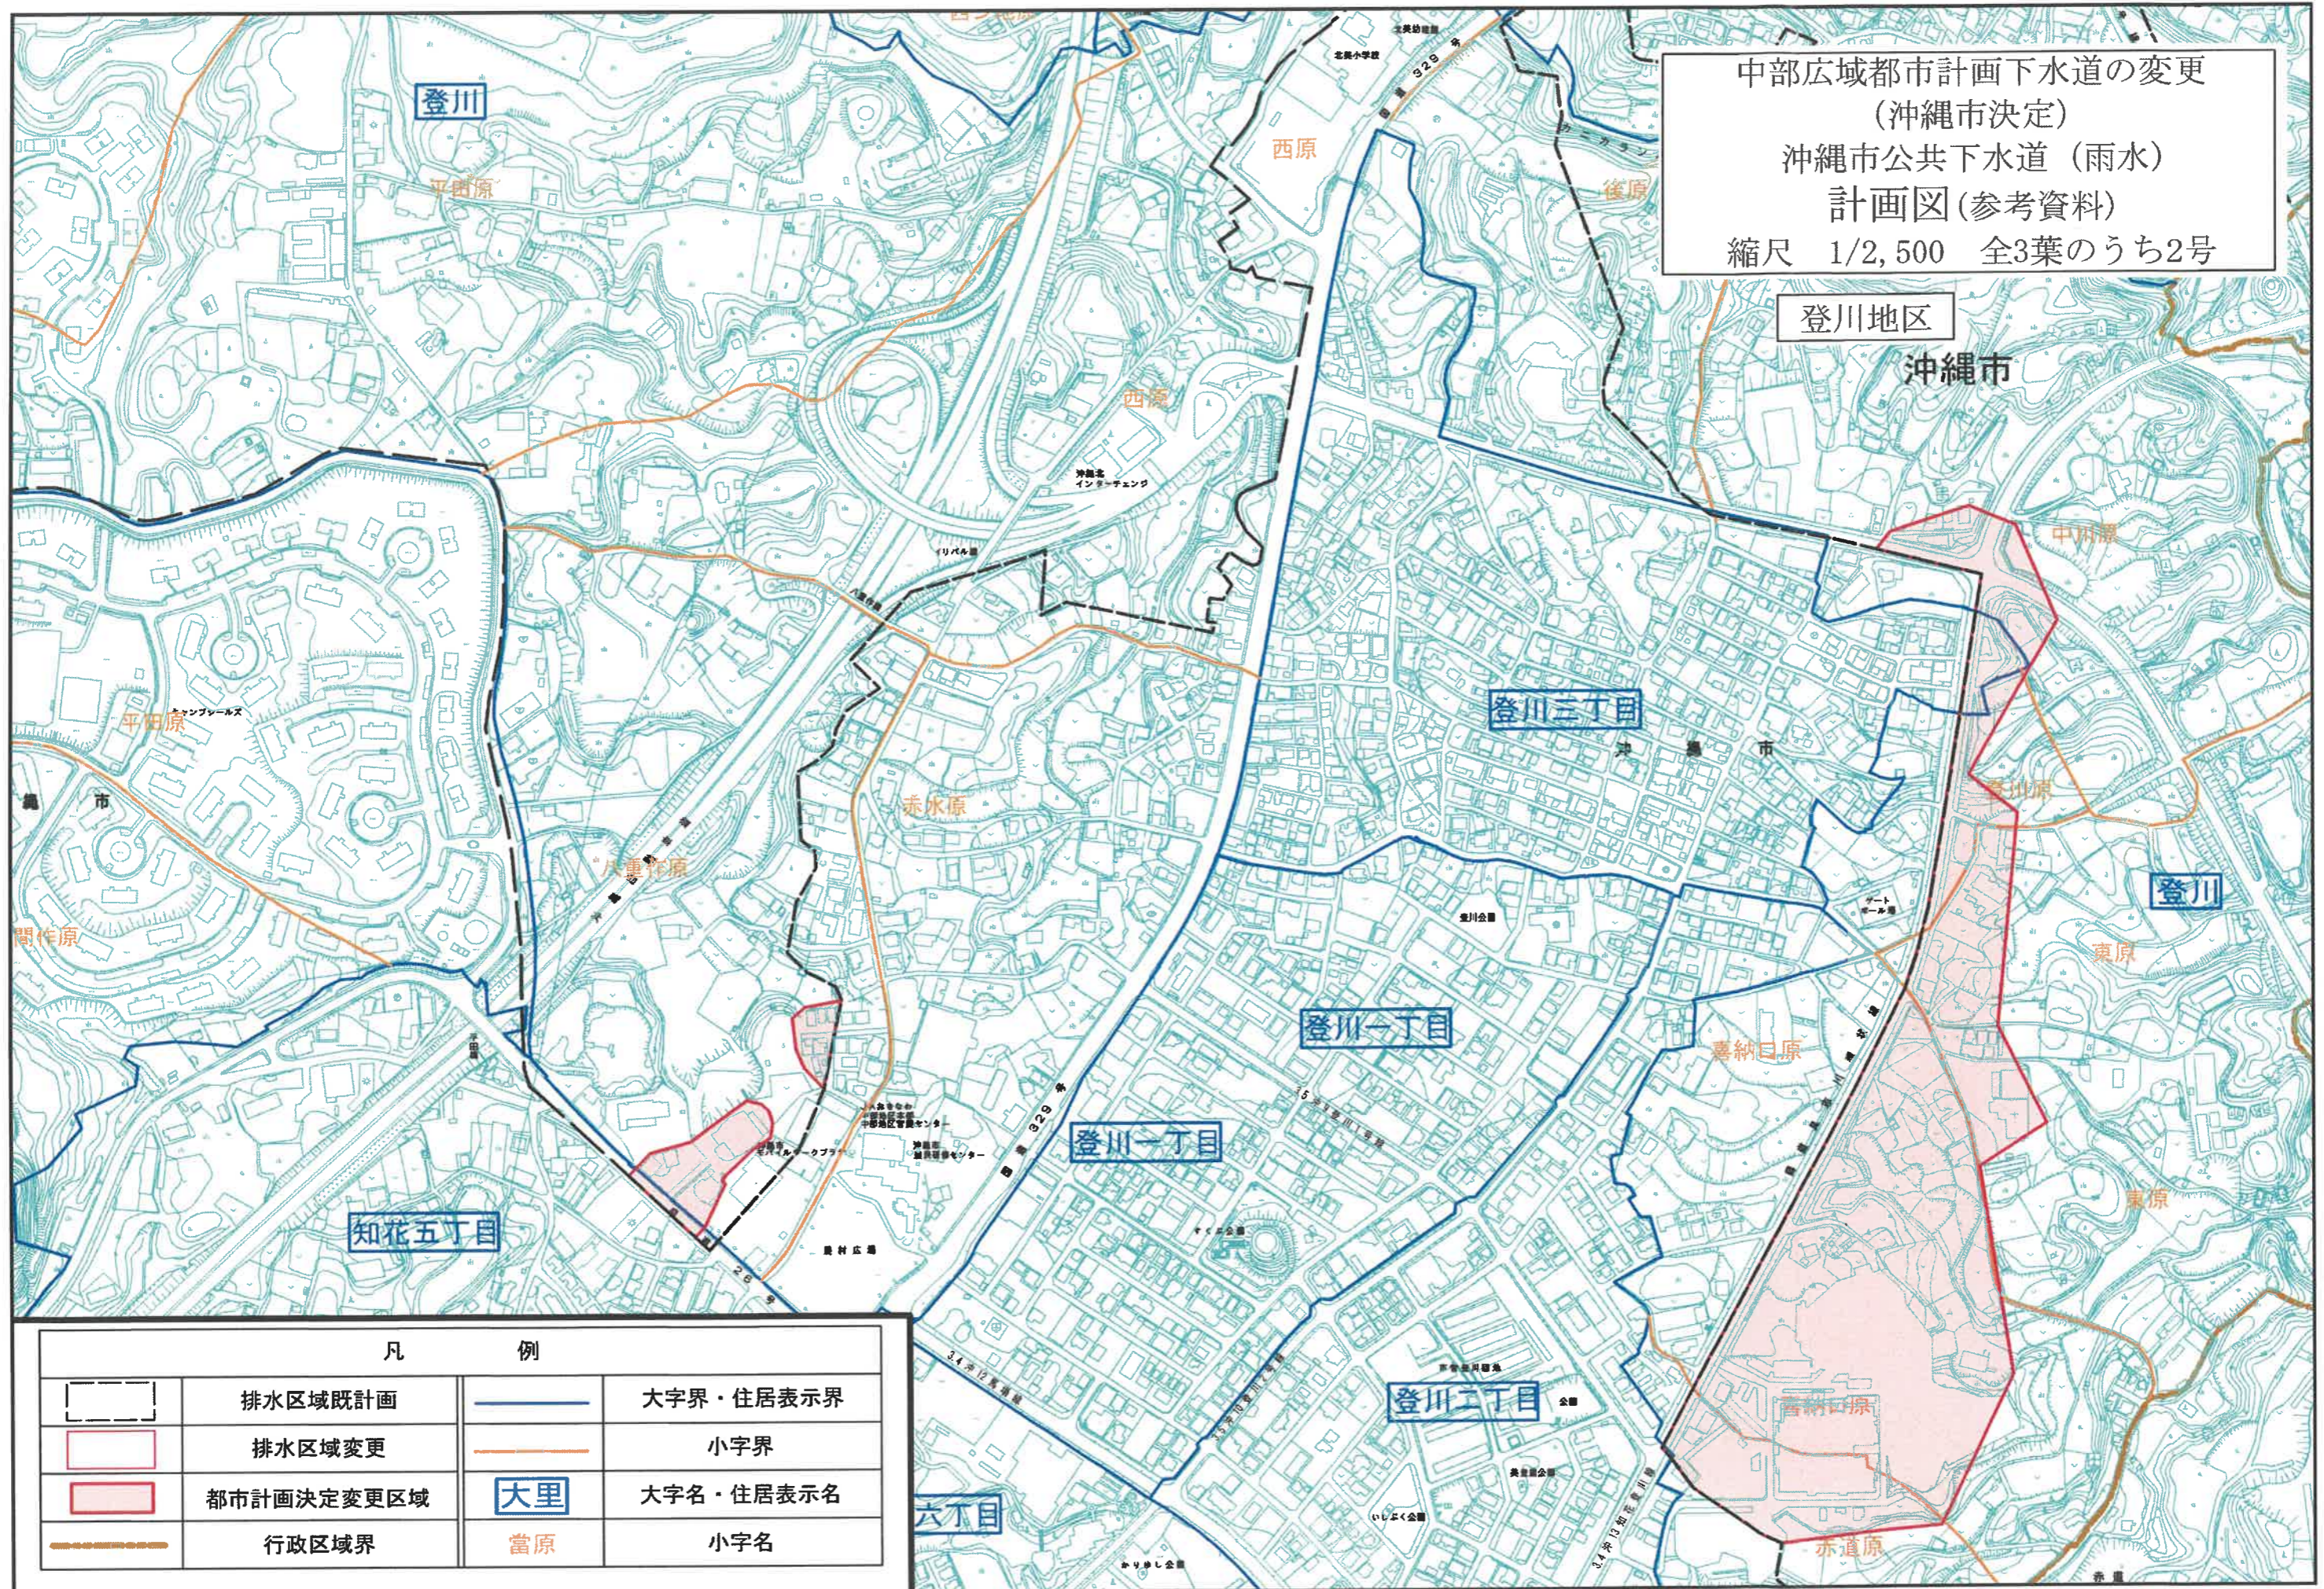


登川地区
 沖縄市

凡		例	
	排水区域既計画		大字界・住居表示界
	排水区域変更		小字界
	都市計画決定変更区域		大字名・住居表示名
	行政区境界		小字名

中部広域都市計画下水道の変更
 (沖縄市決定)
 沖縄市公共下水道(雨水)
 計画図(参考資料)
 縮尺 1/2,500 全3葉のうち3号

桃原・古謝地区

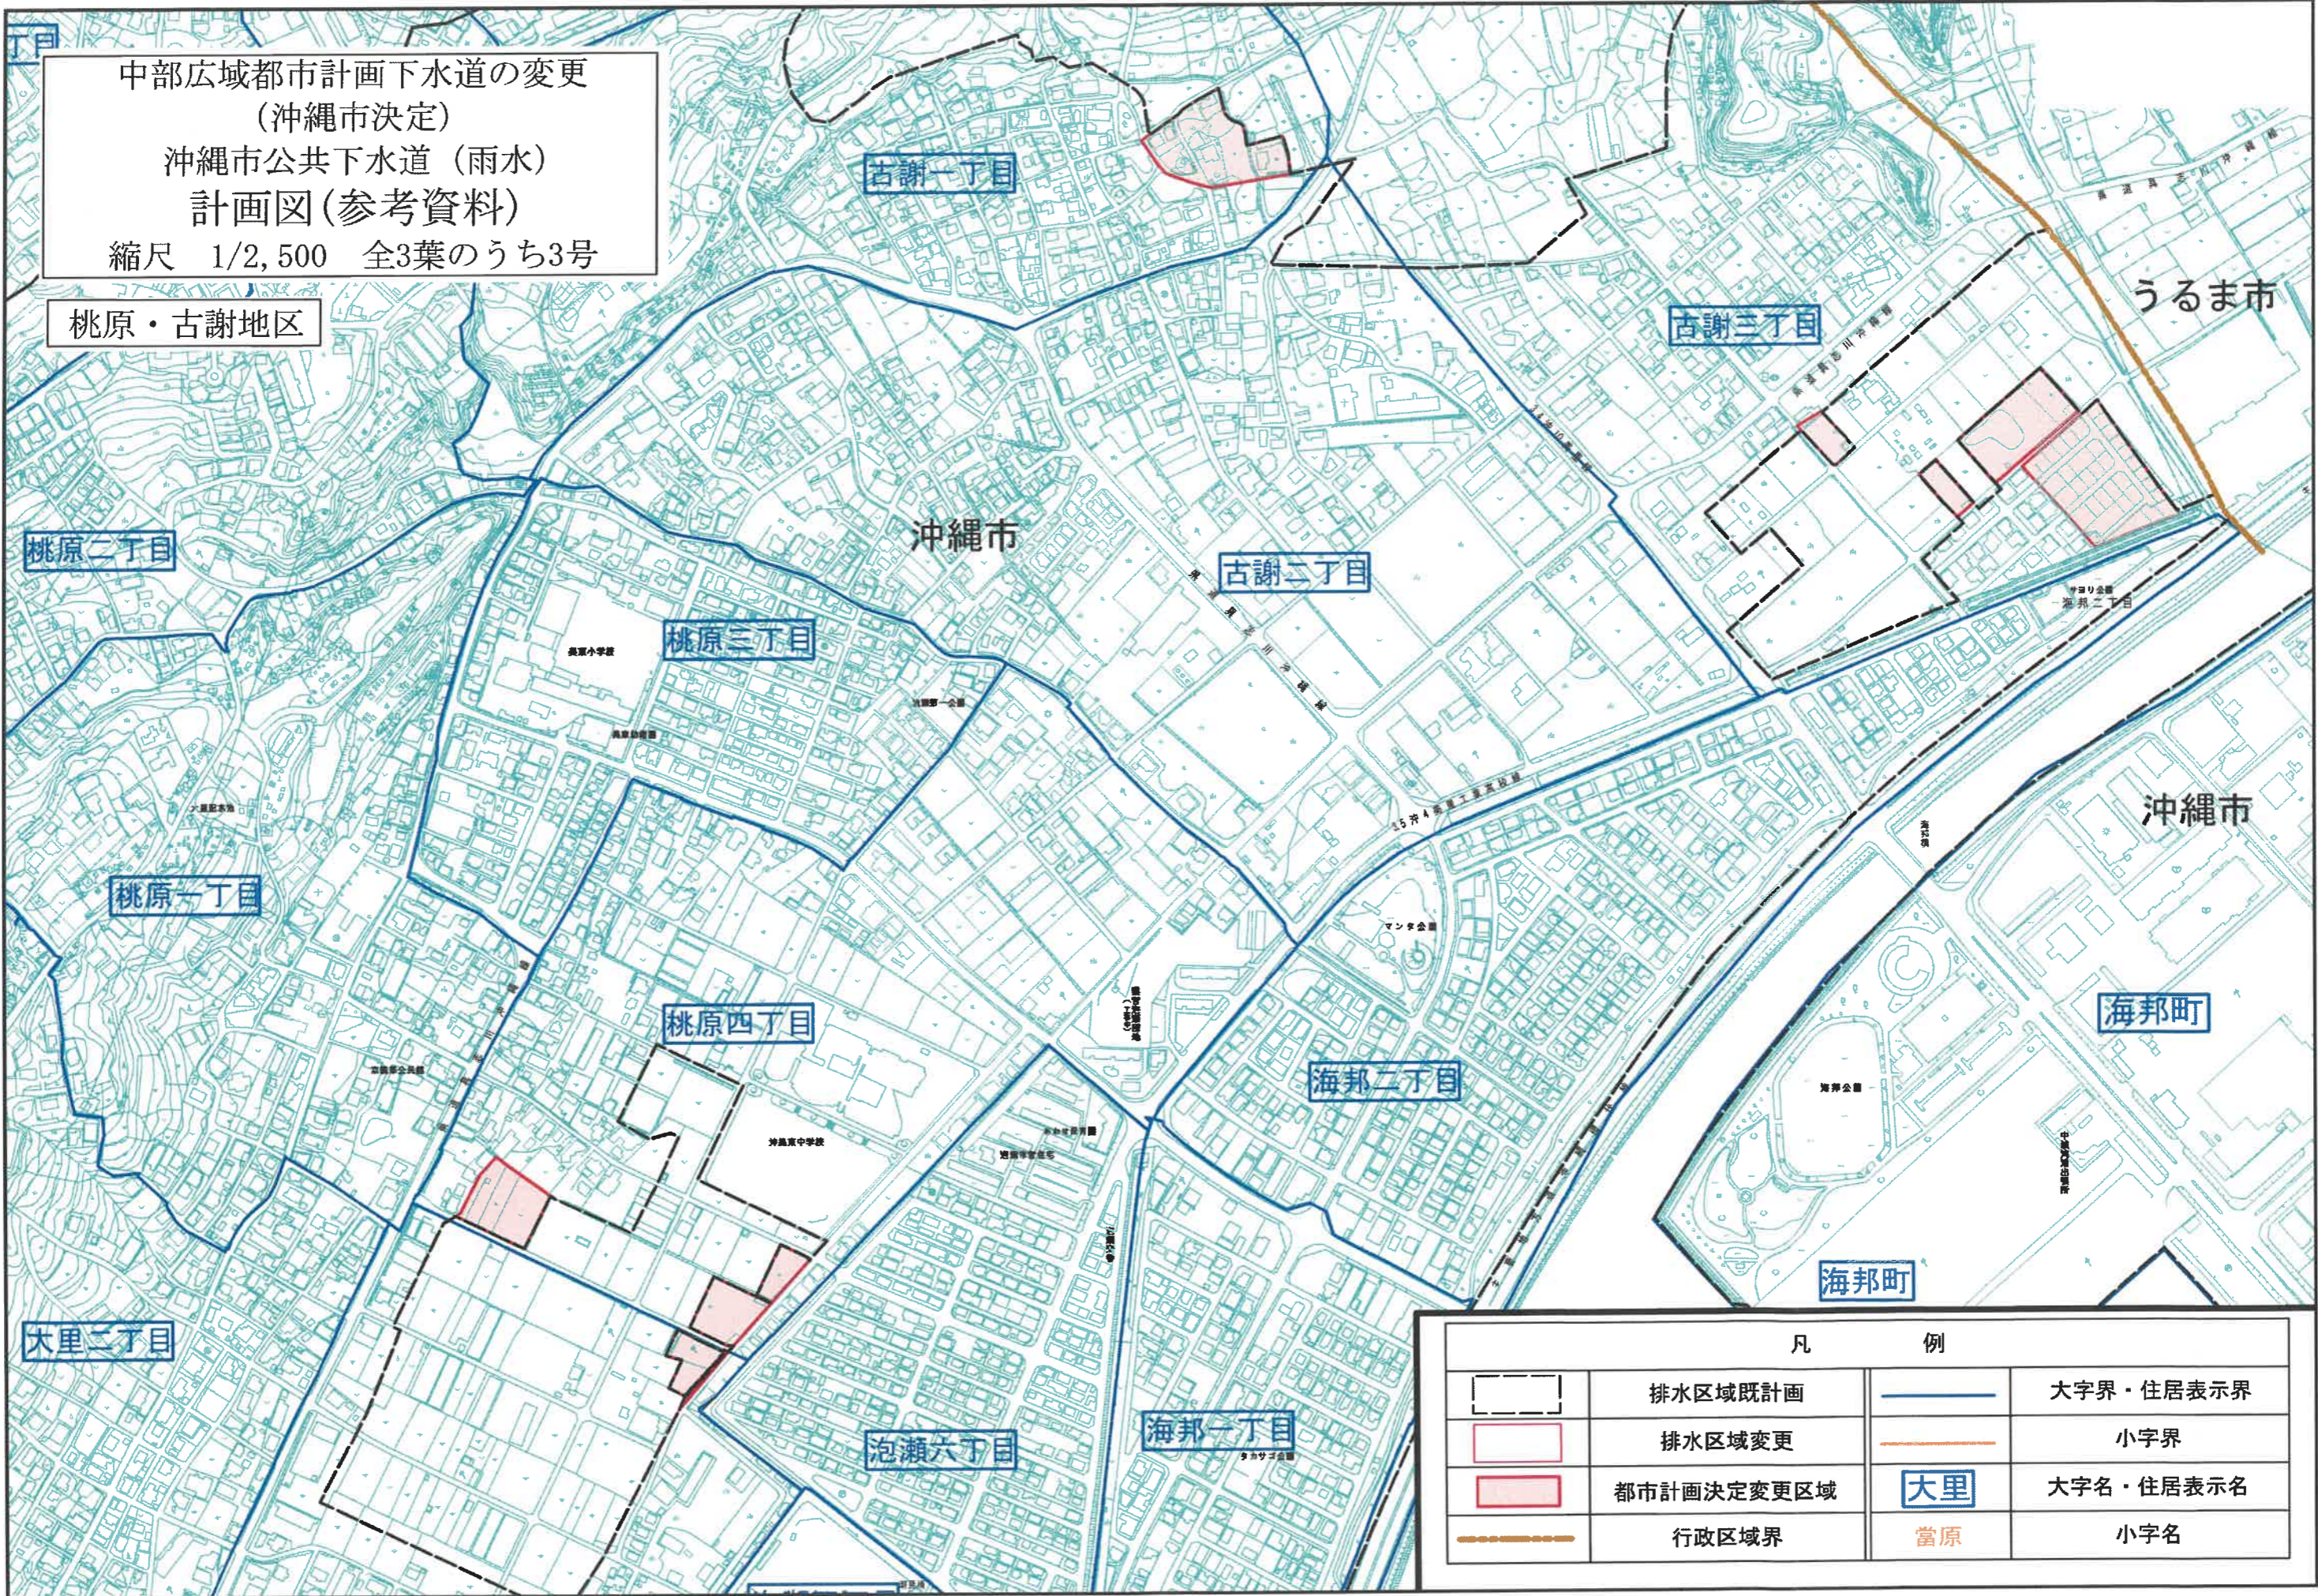

凡		例	
	排水区域既計画		大字界・住居表示界
	排水区域変更		小字界
	都市計画決定変更区域	大里	大字名・住居表示名
	行政区域界	當原	小字名