


コザ運動公園立体駐車場等

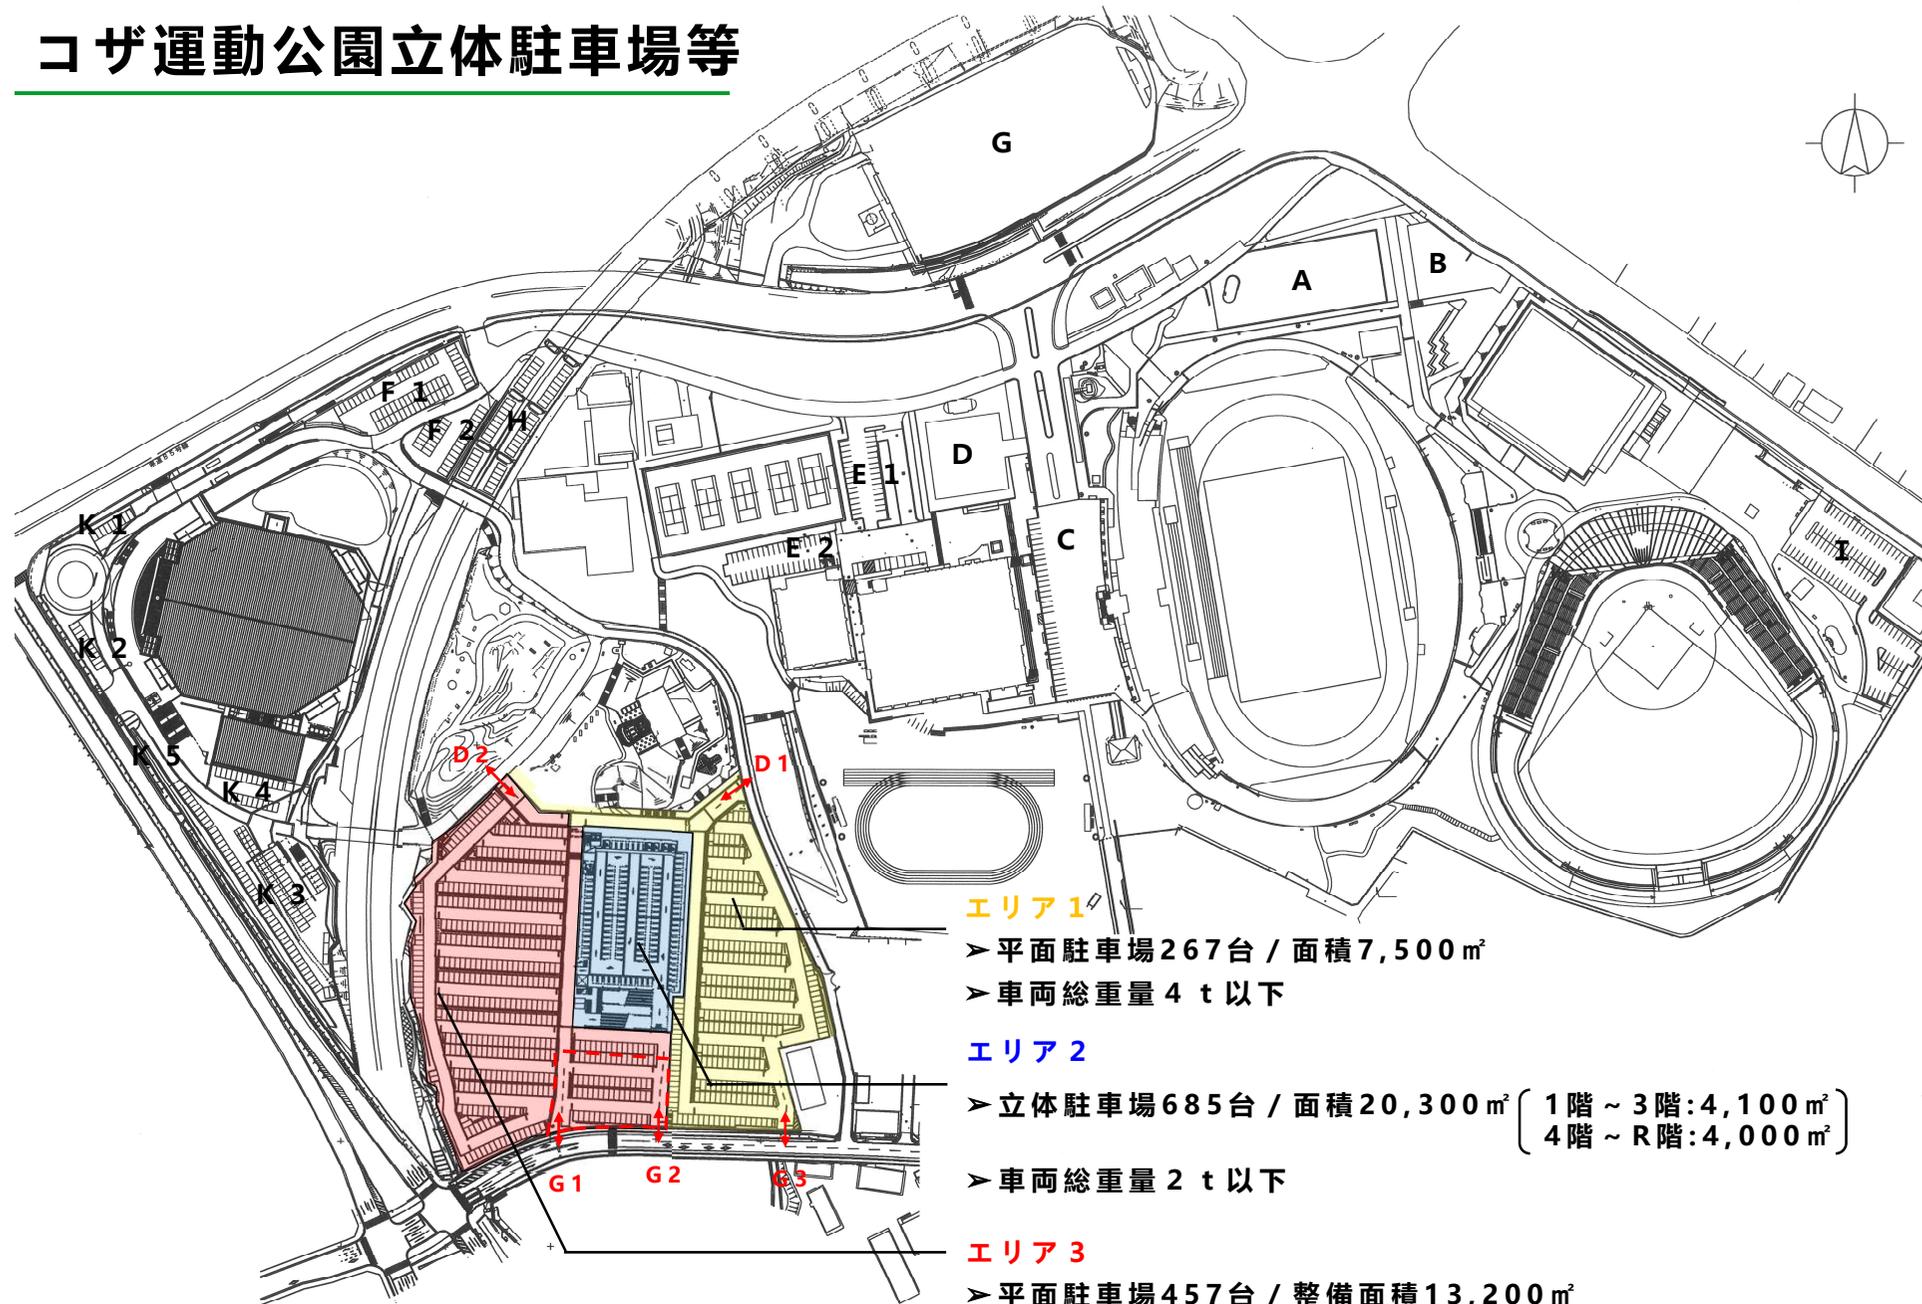

エリア 1

- ▶ 平面駐車場 267台 / 面積 7,500 m²
- ▶ 車両総重量 4 t 以下

エリア 2

- ▶ 立体駐車場 685台 / 面積 20,300 m² (1階 ~ 3階: 4,100 m²
4階 ~ R階: 4,000 m²)
- ▶ 車両総重量 2 t 以下

エリア 3

- ▶ 平面駐車場 457台 / 整備面積 13,200 m²
- ▶ 車両総重量 4 t 以下 (点線部分 18t 以下)