



発電室
約83m²

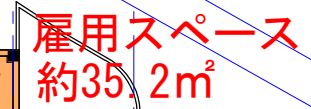


あしびな一
約129m²


1 階 平面図

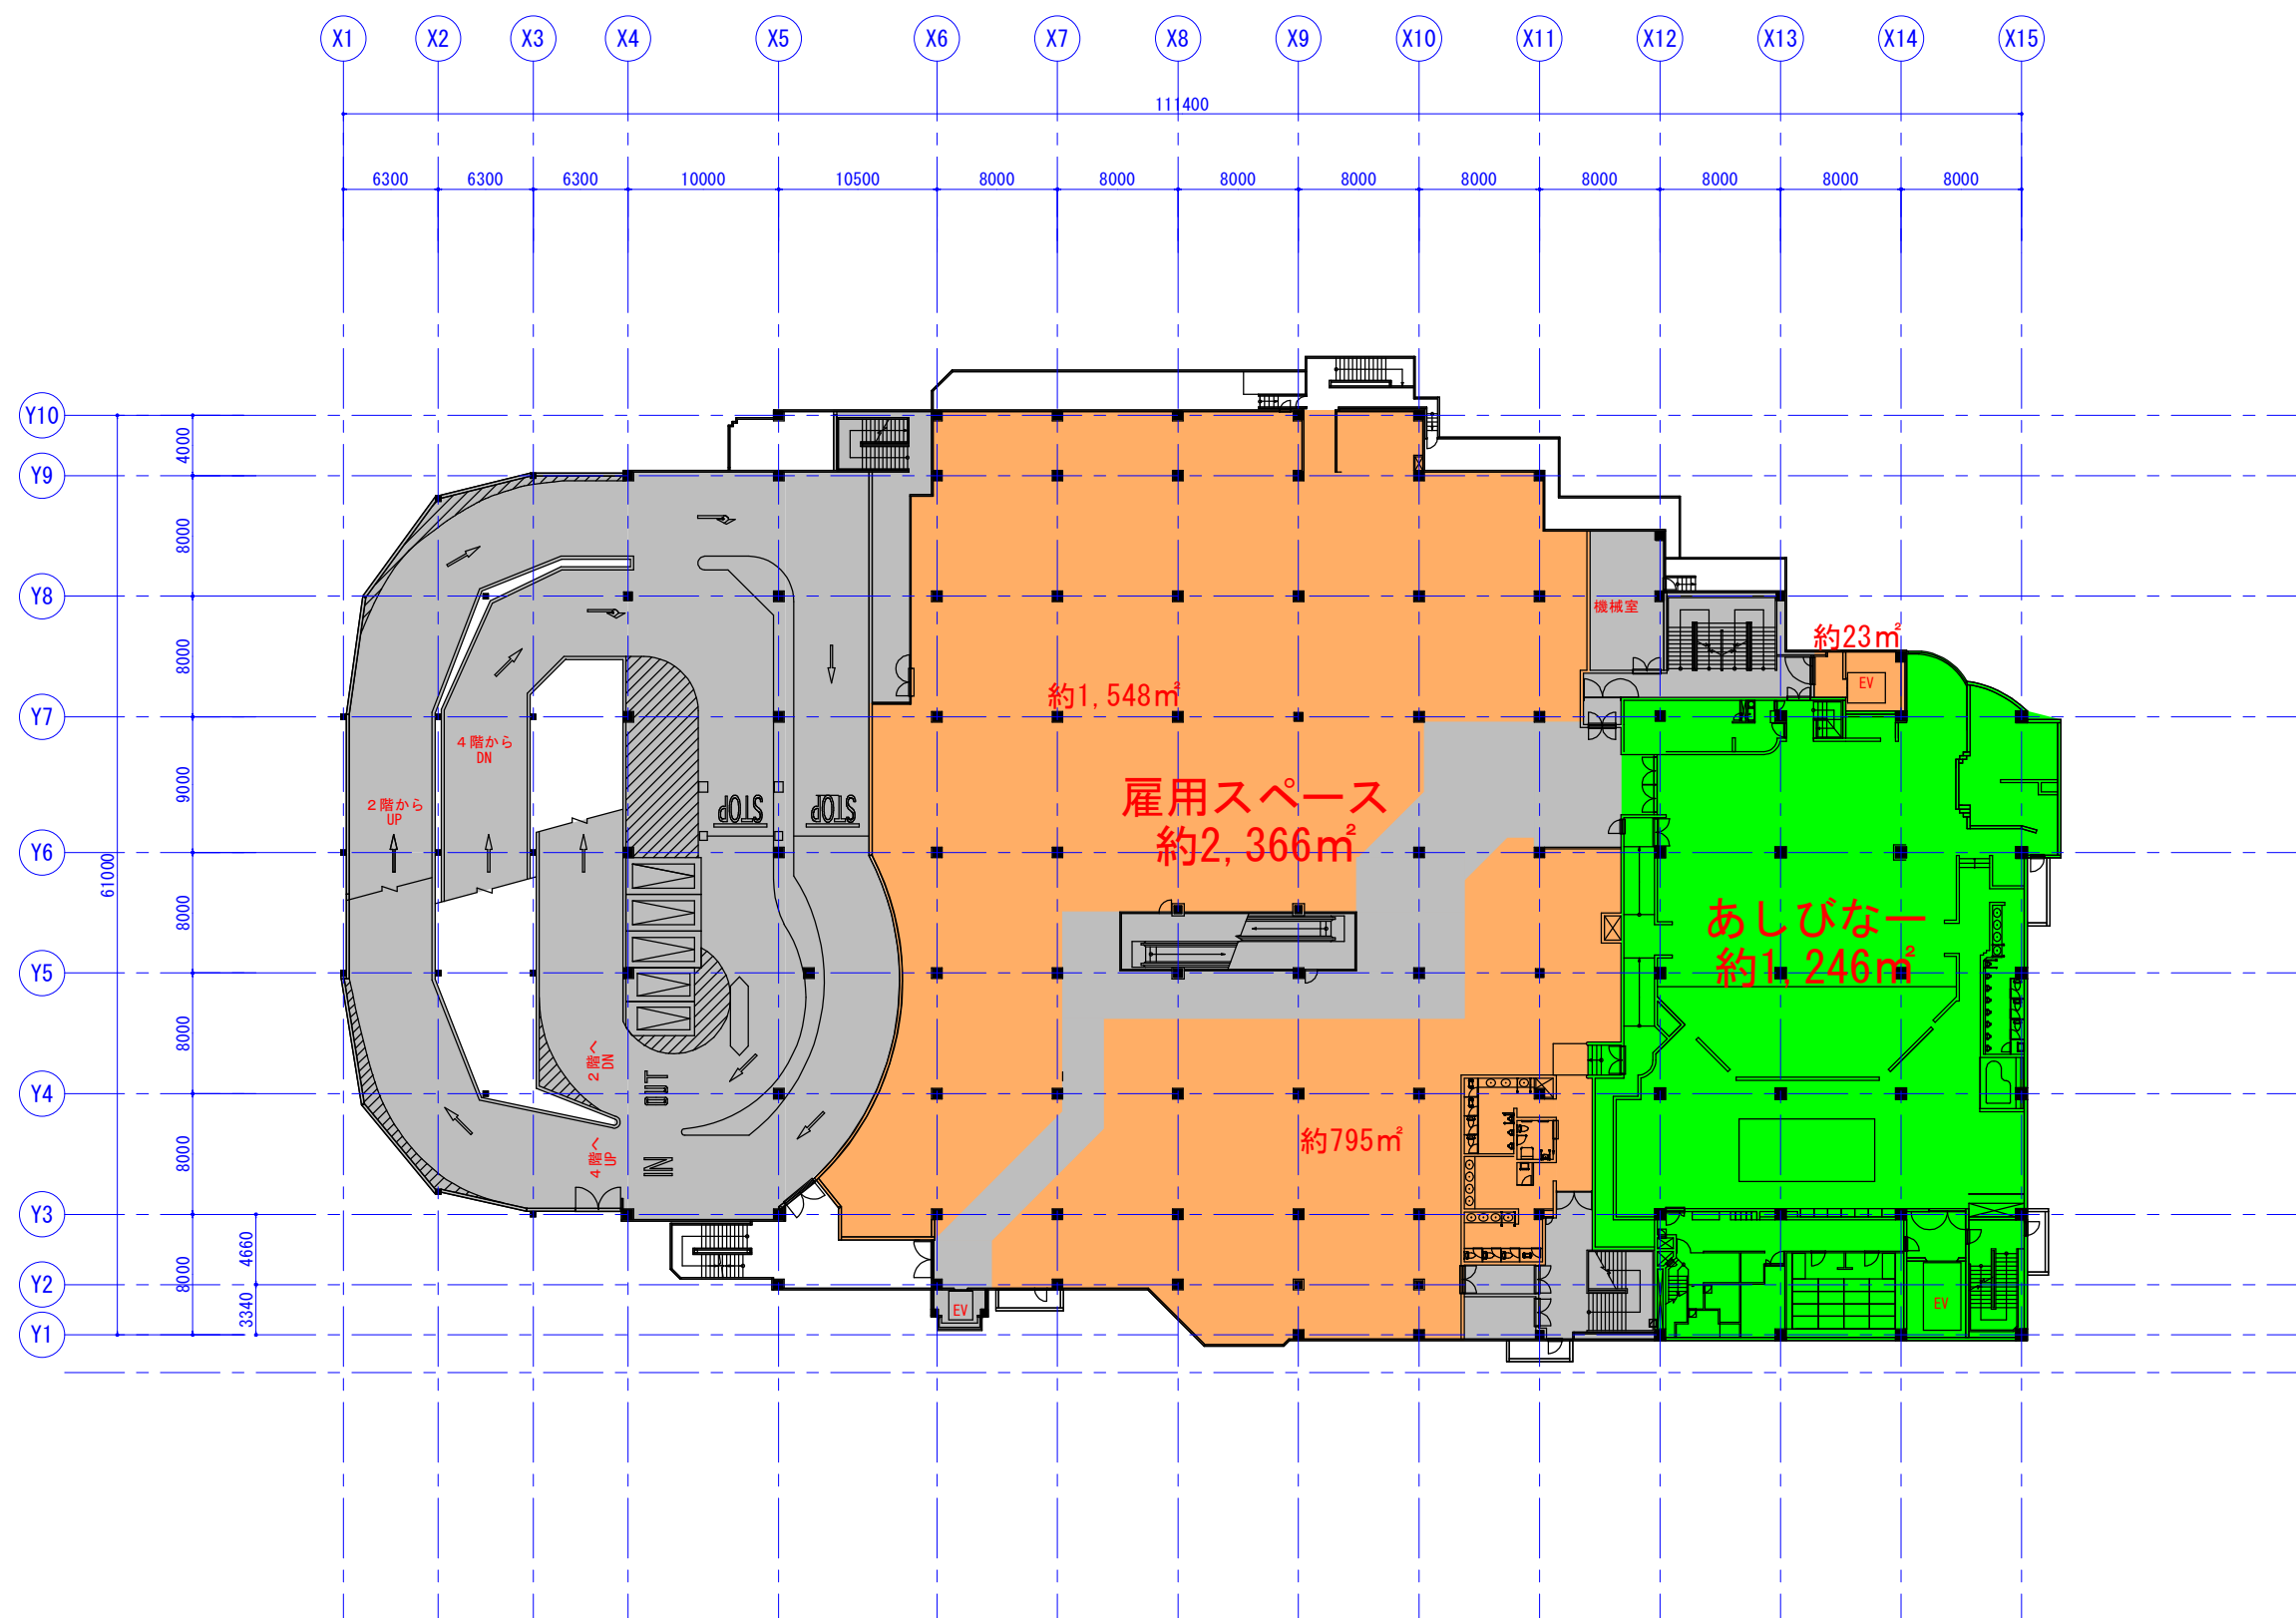


3階 平面図

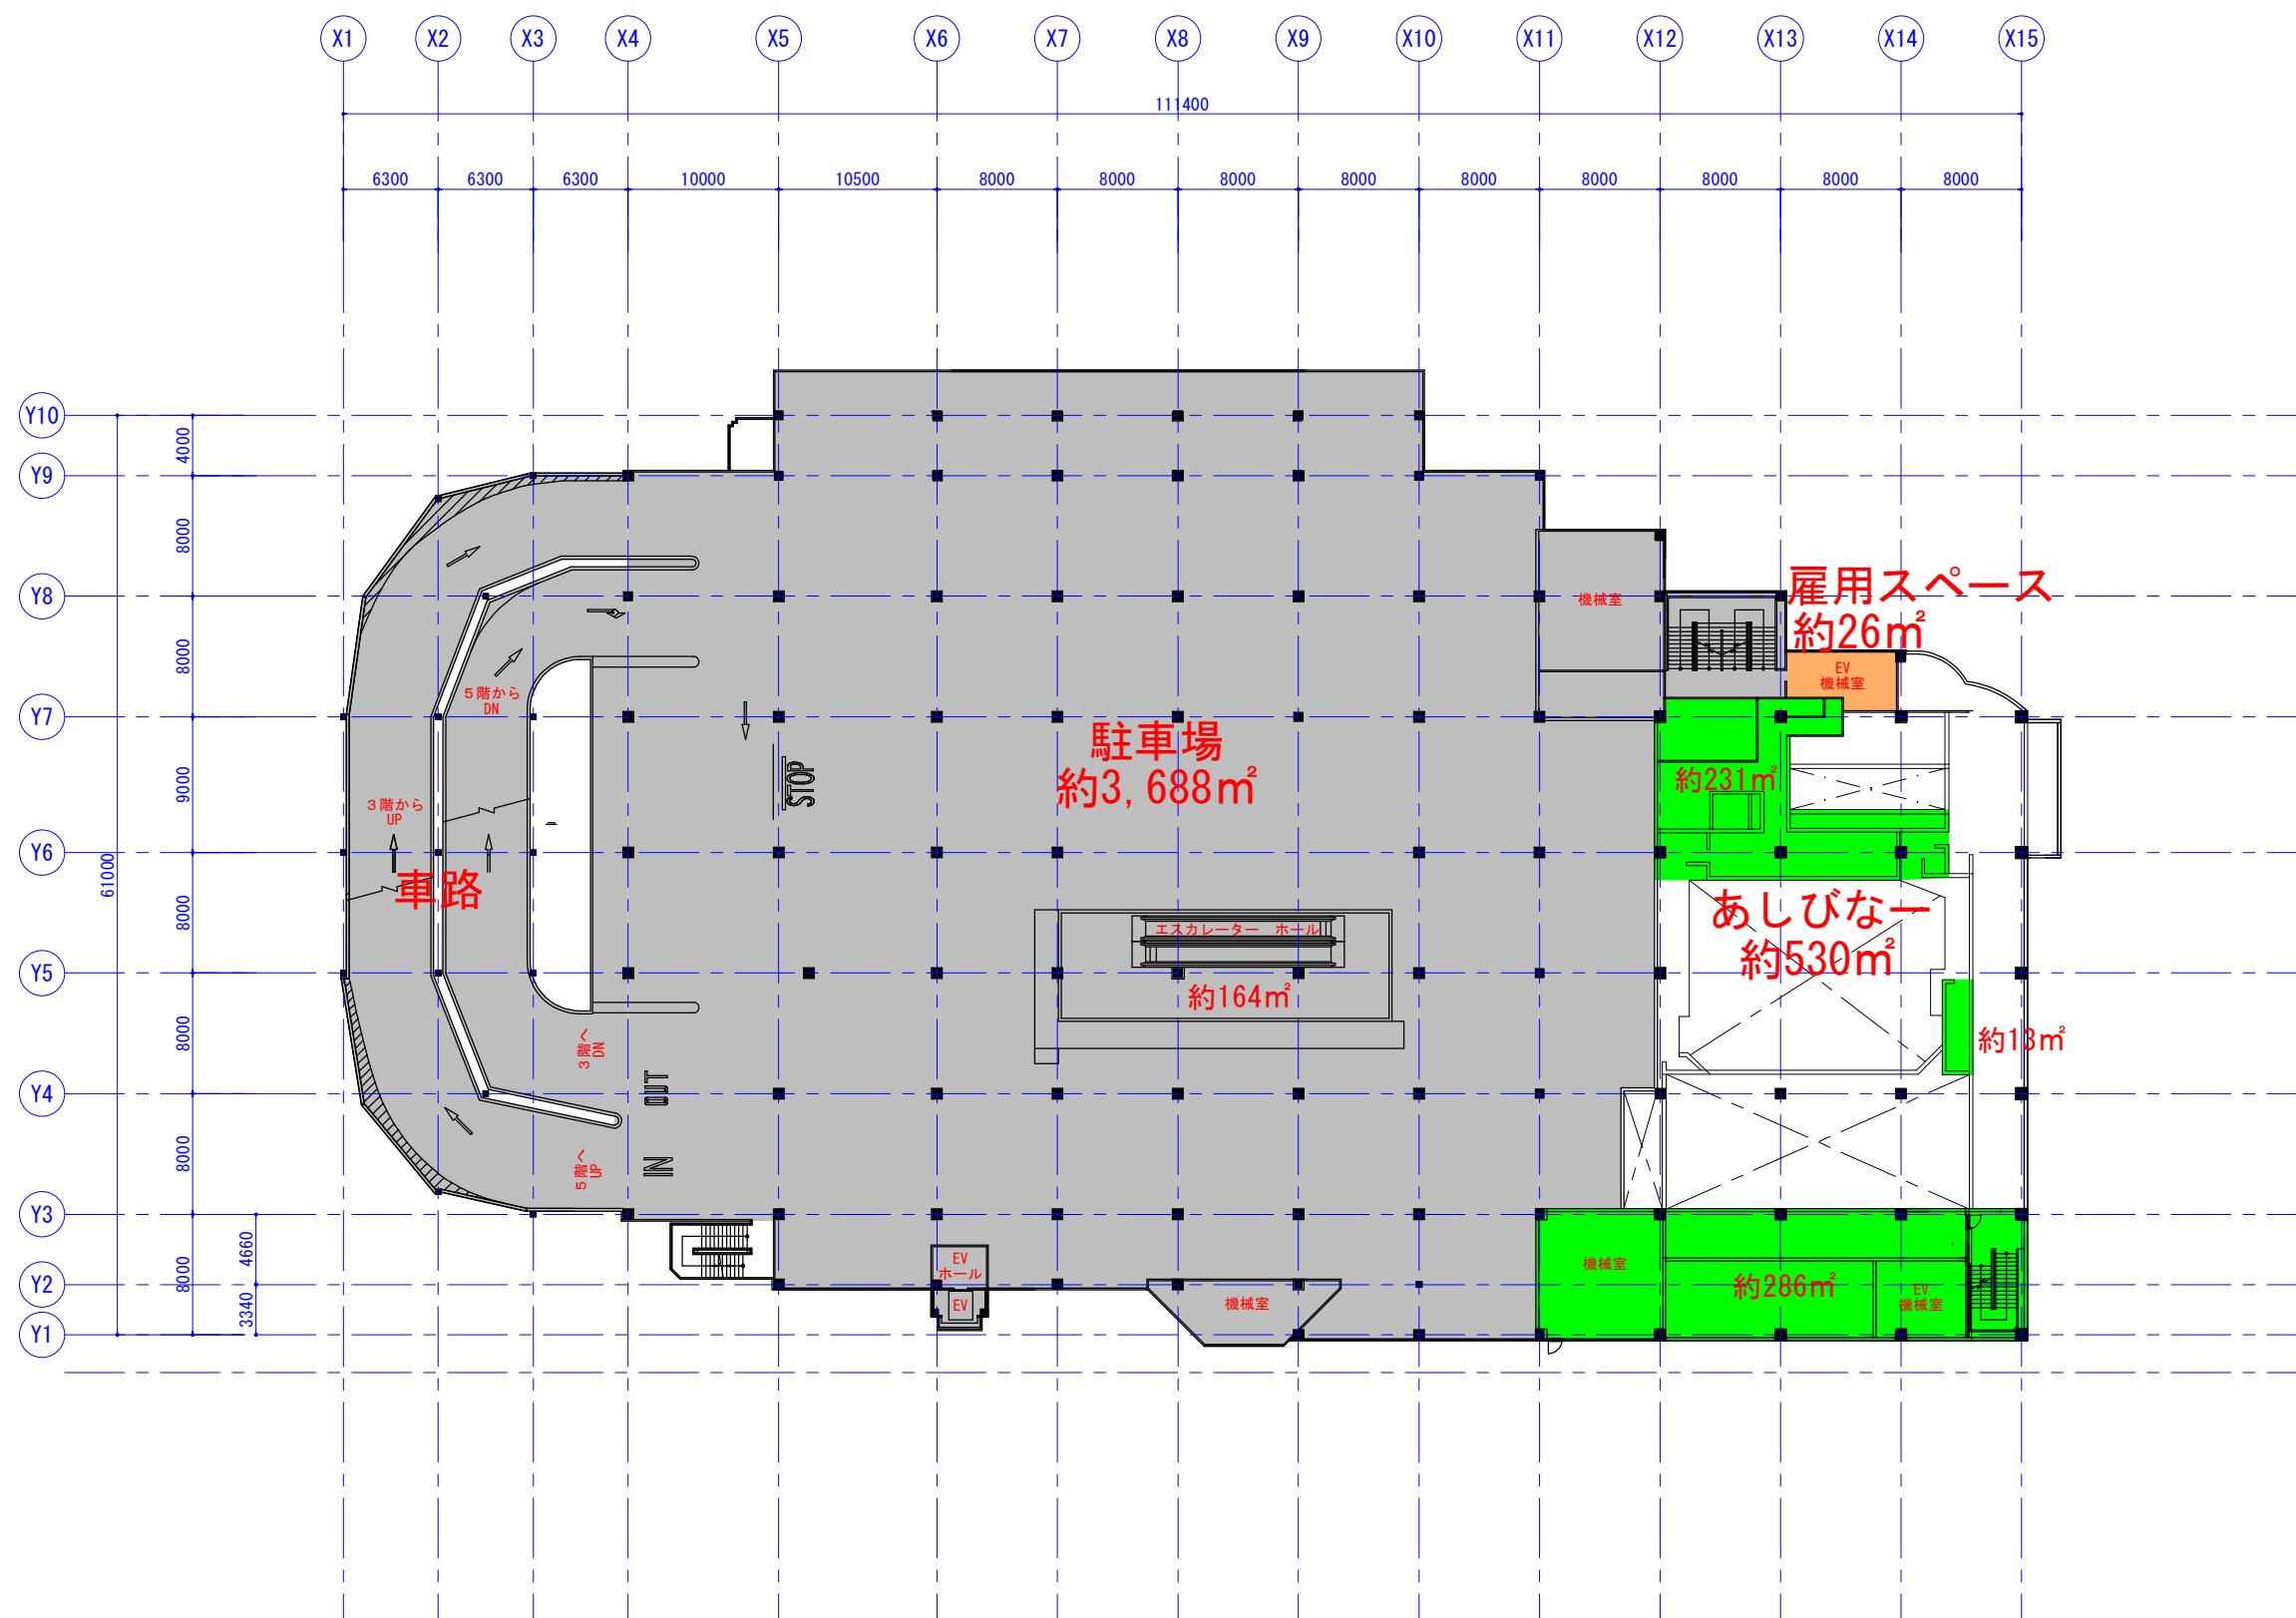

4 階 平面図

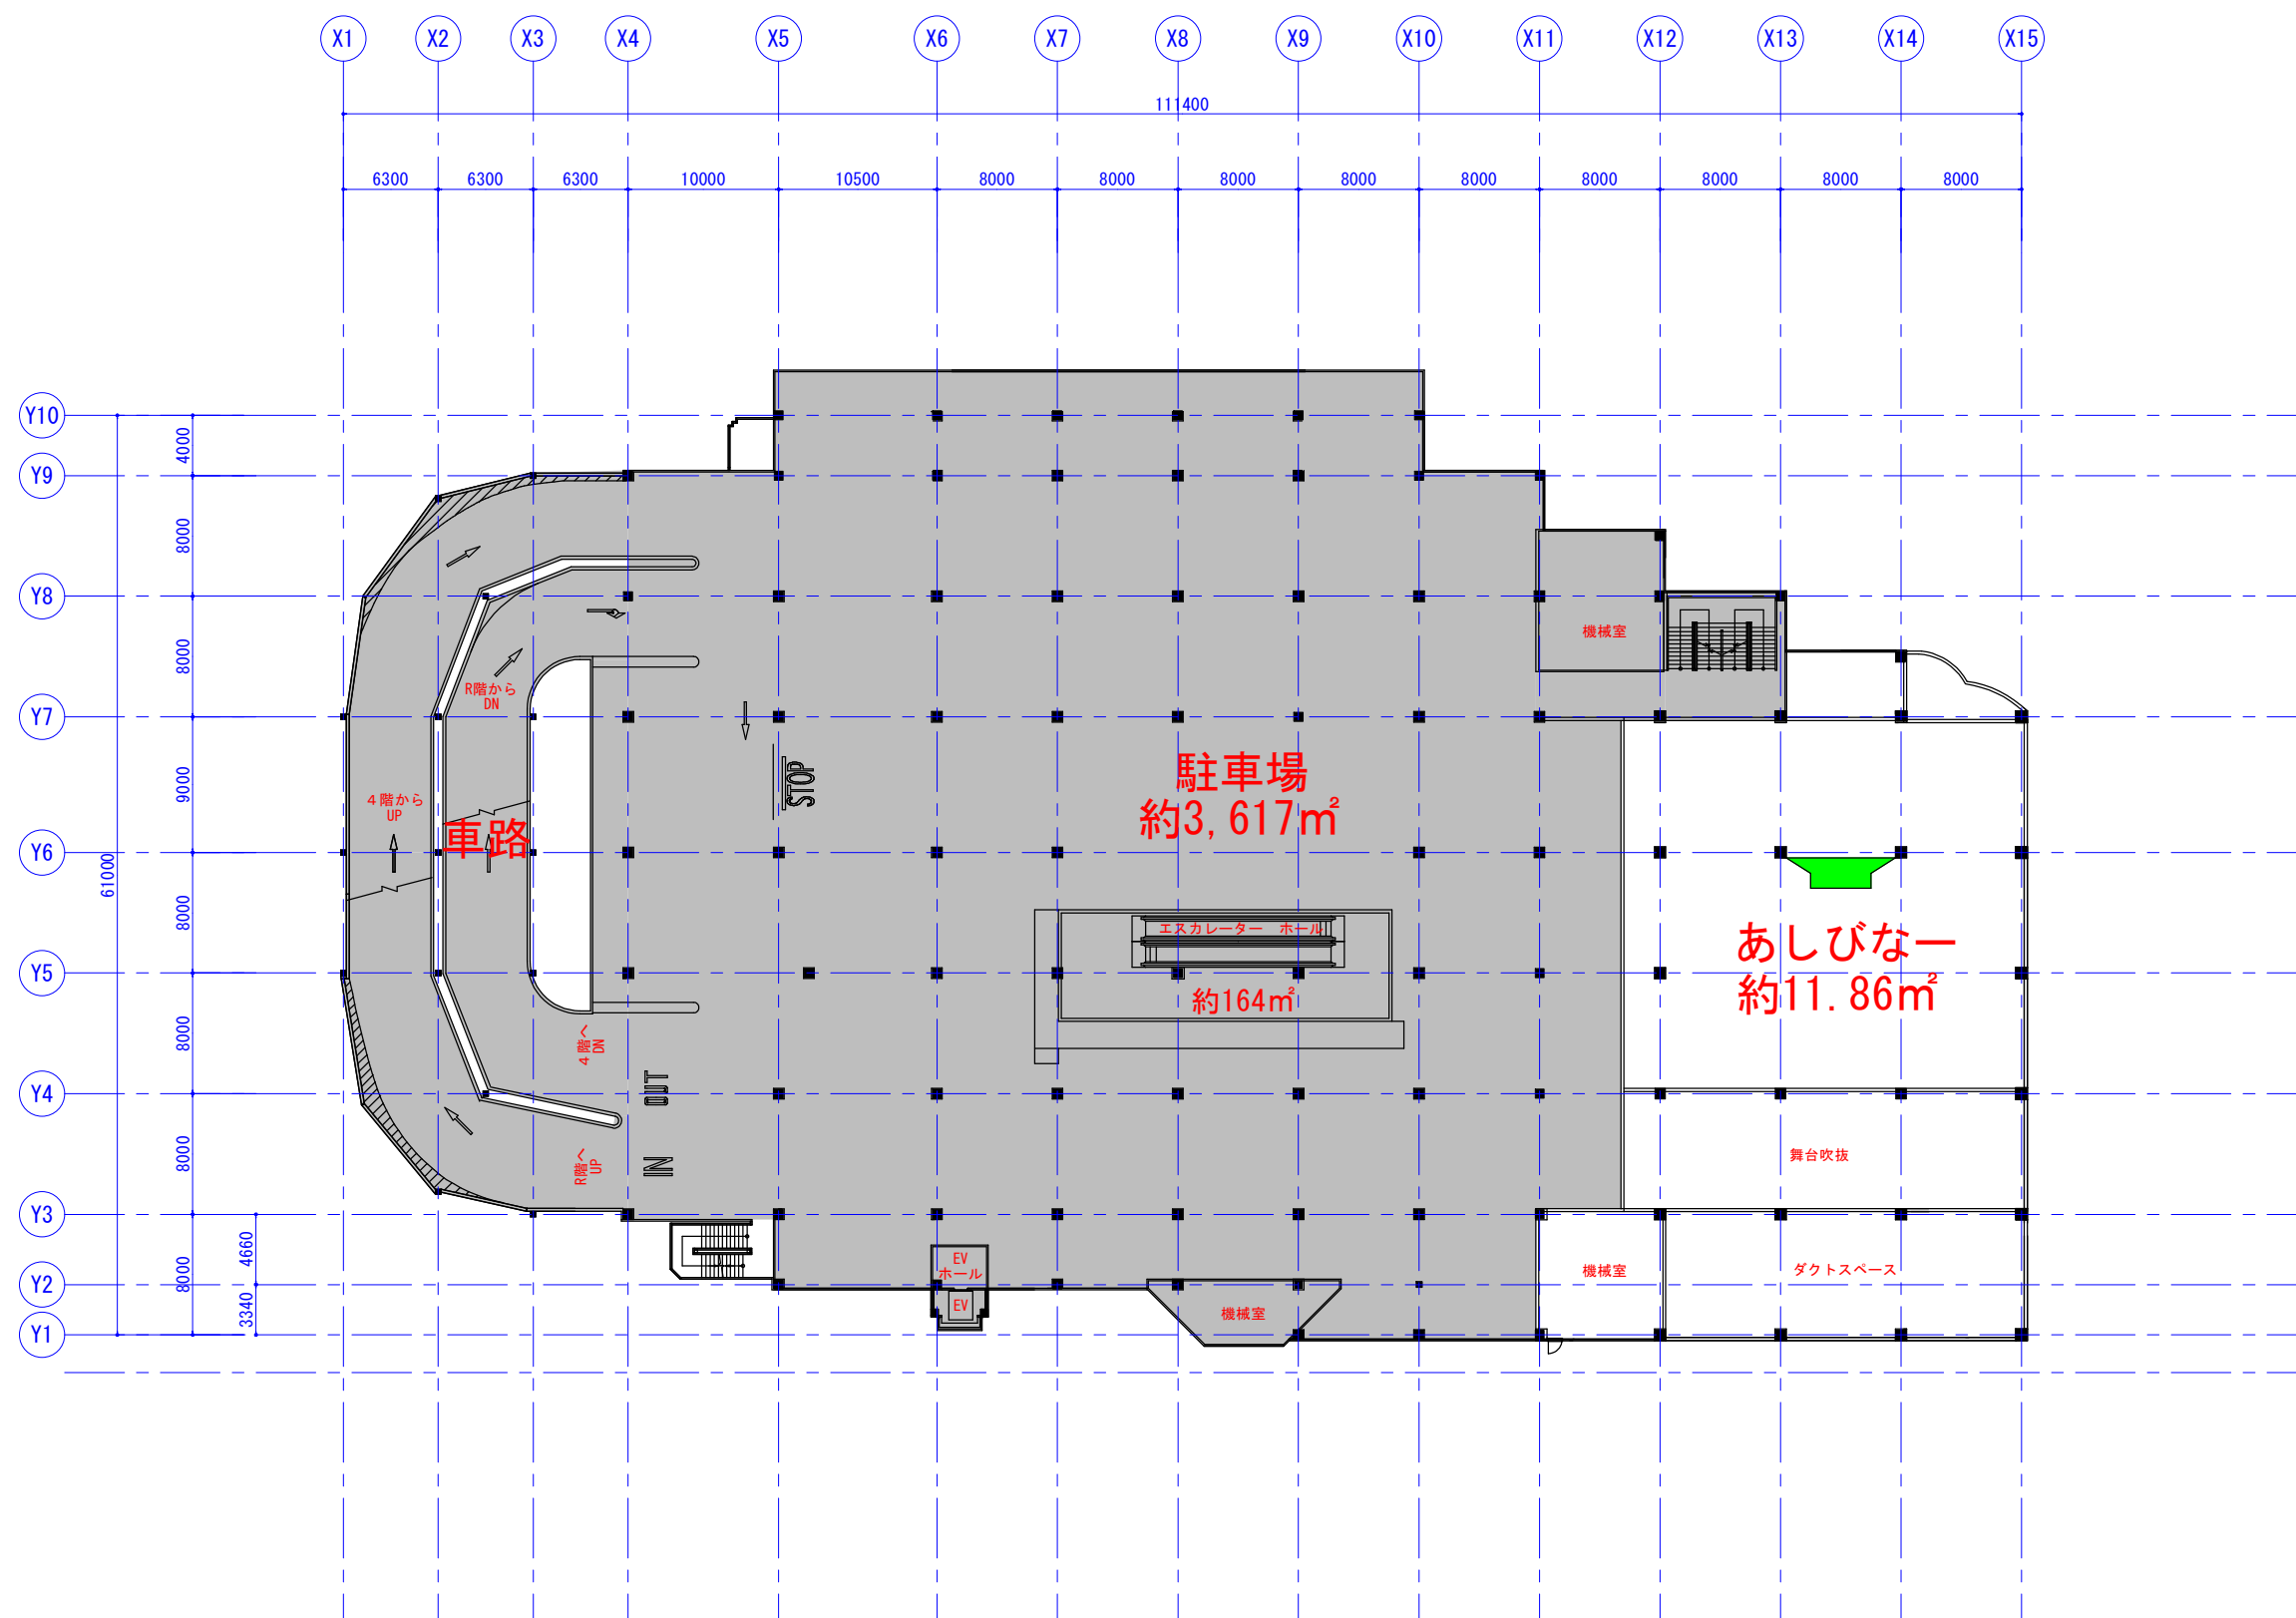

5階 平面図

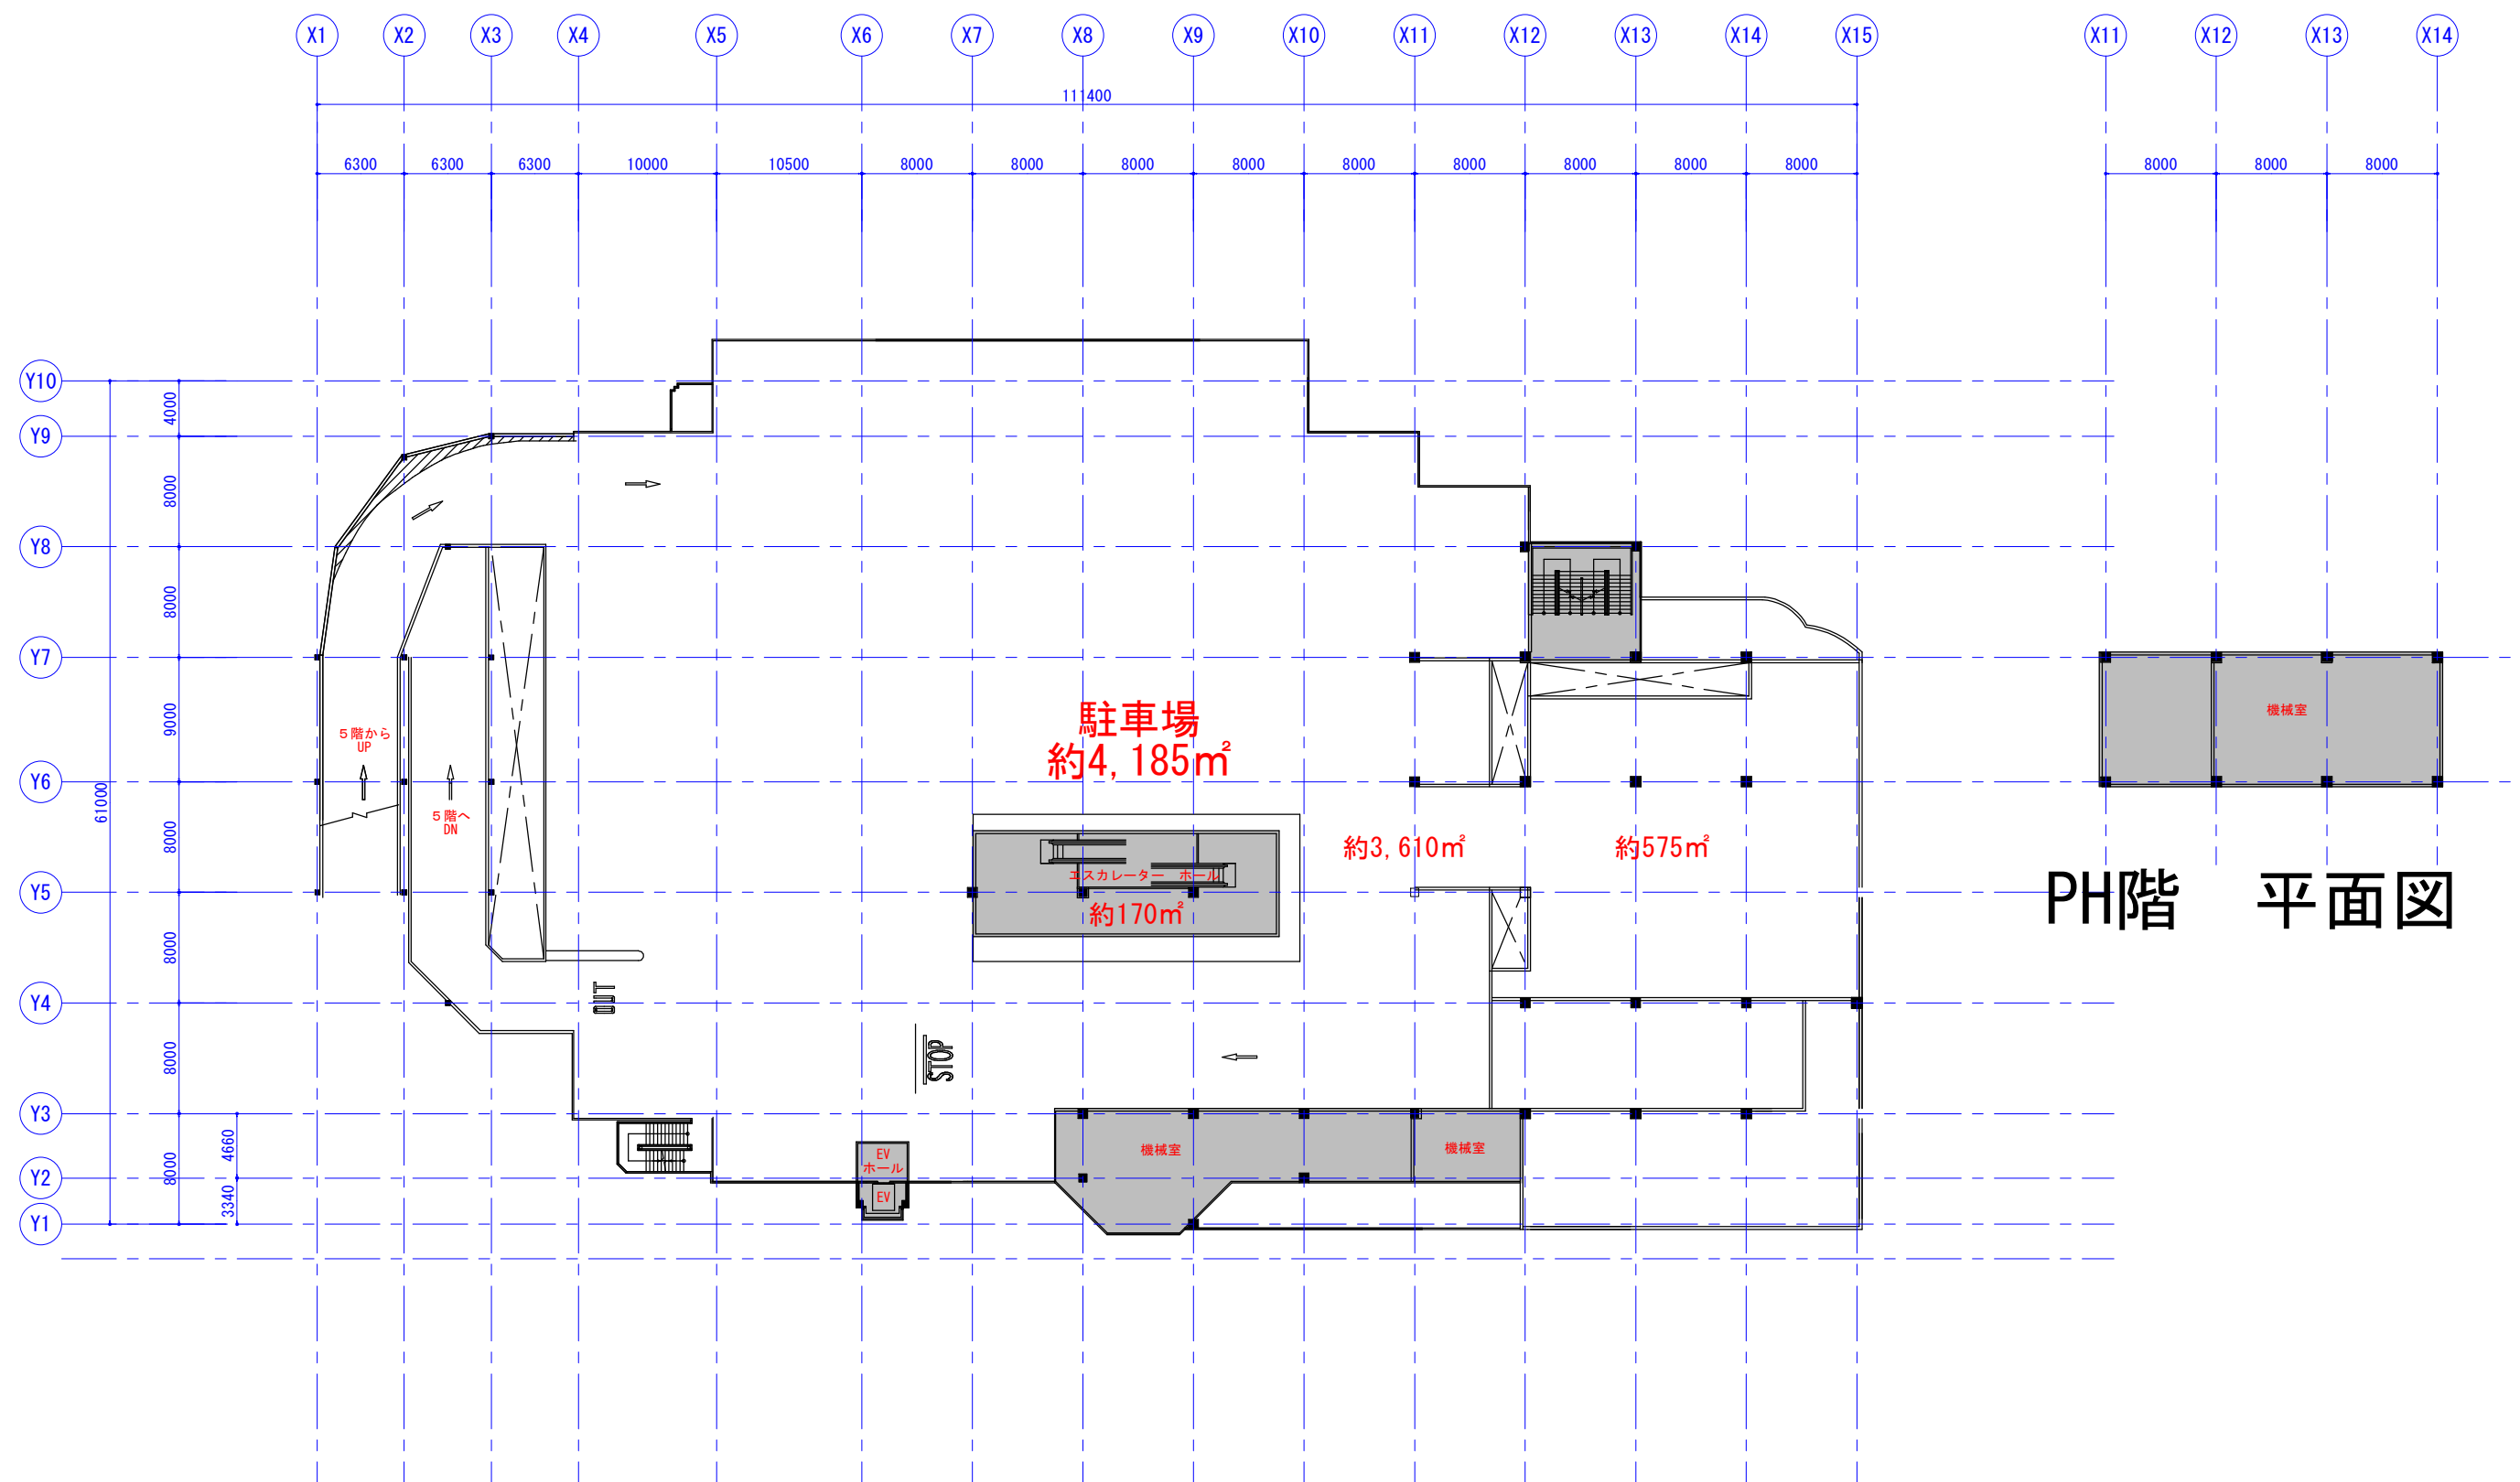

R階 平面図

PH階 平面図