




沖縄市農民研修センター配置図面

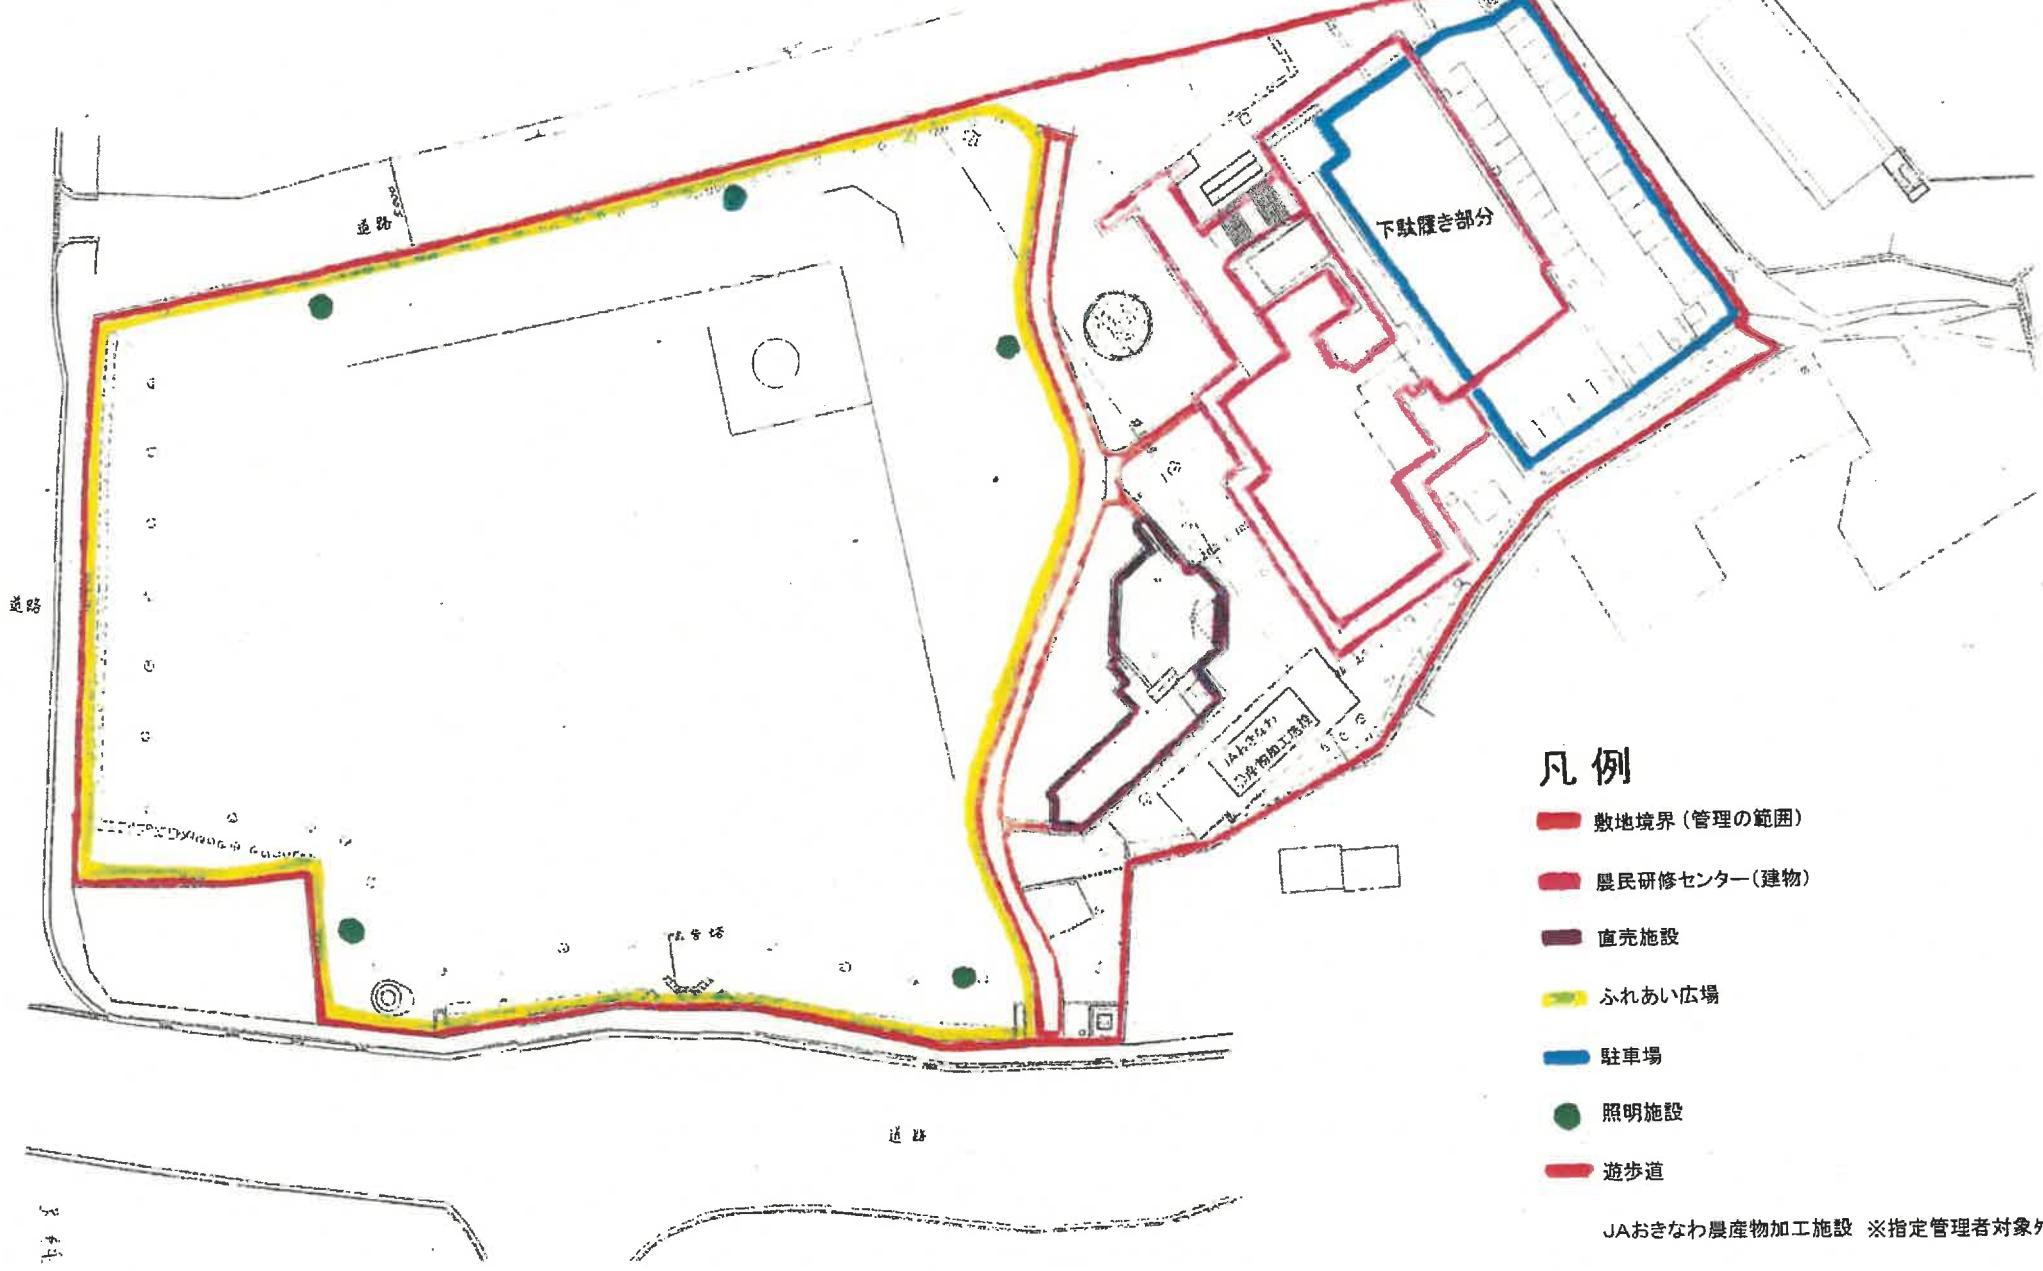

凡例


- 敷地境界 (管理の範囲)
- 農民研修センター (建物)
- 直売施設
- ふれあい広場
- 駐車場
- 照明施設
- 遊歩道

JAおきなわ農産物加工施設 ※指定管理者対象外施設

平面図


沖縄市農民研修センター(建物)


(一階)

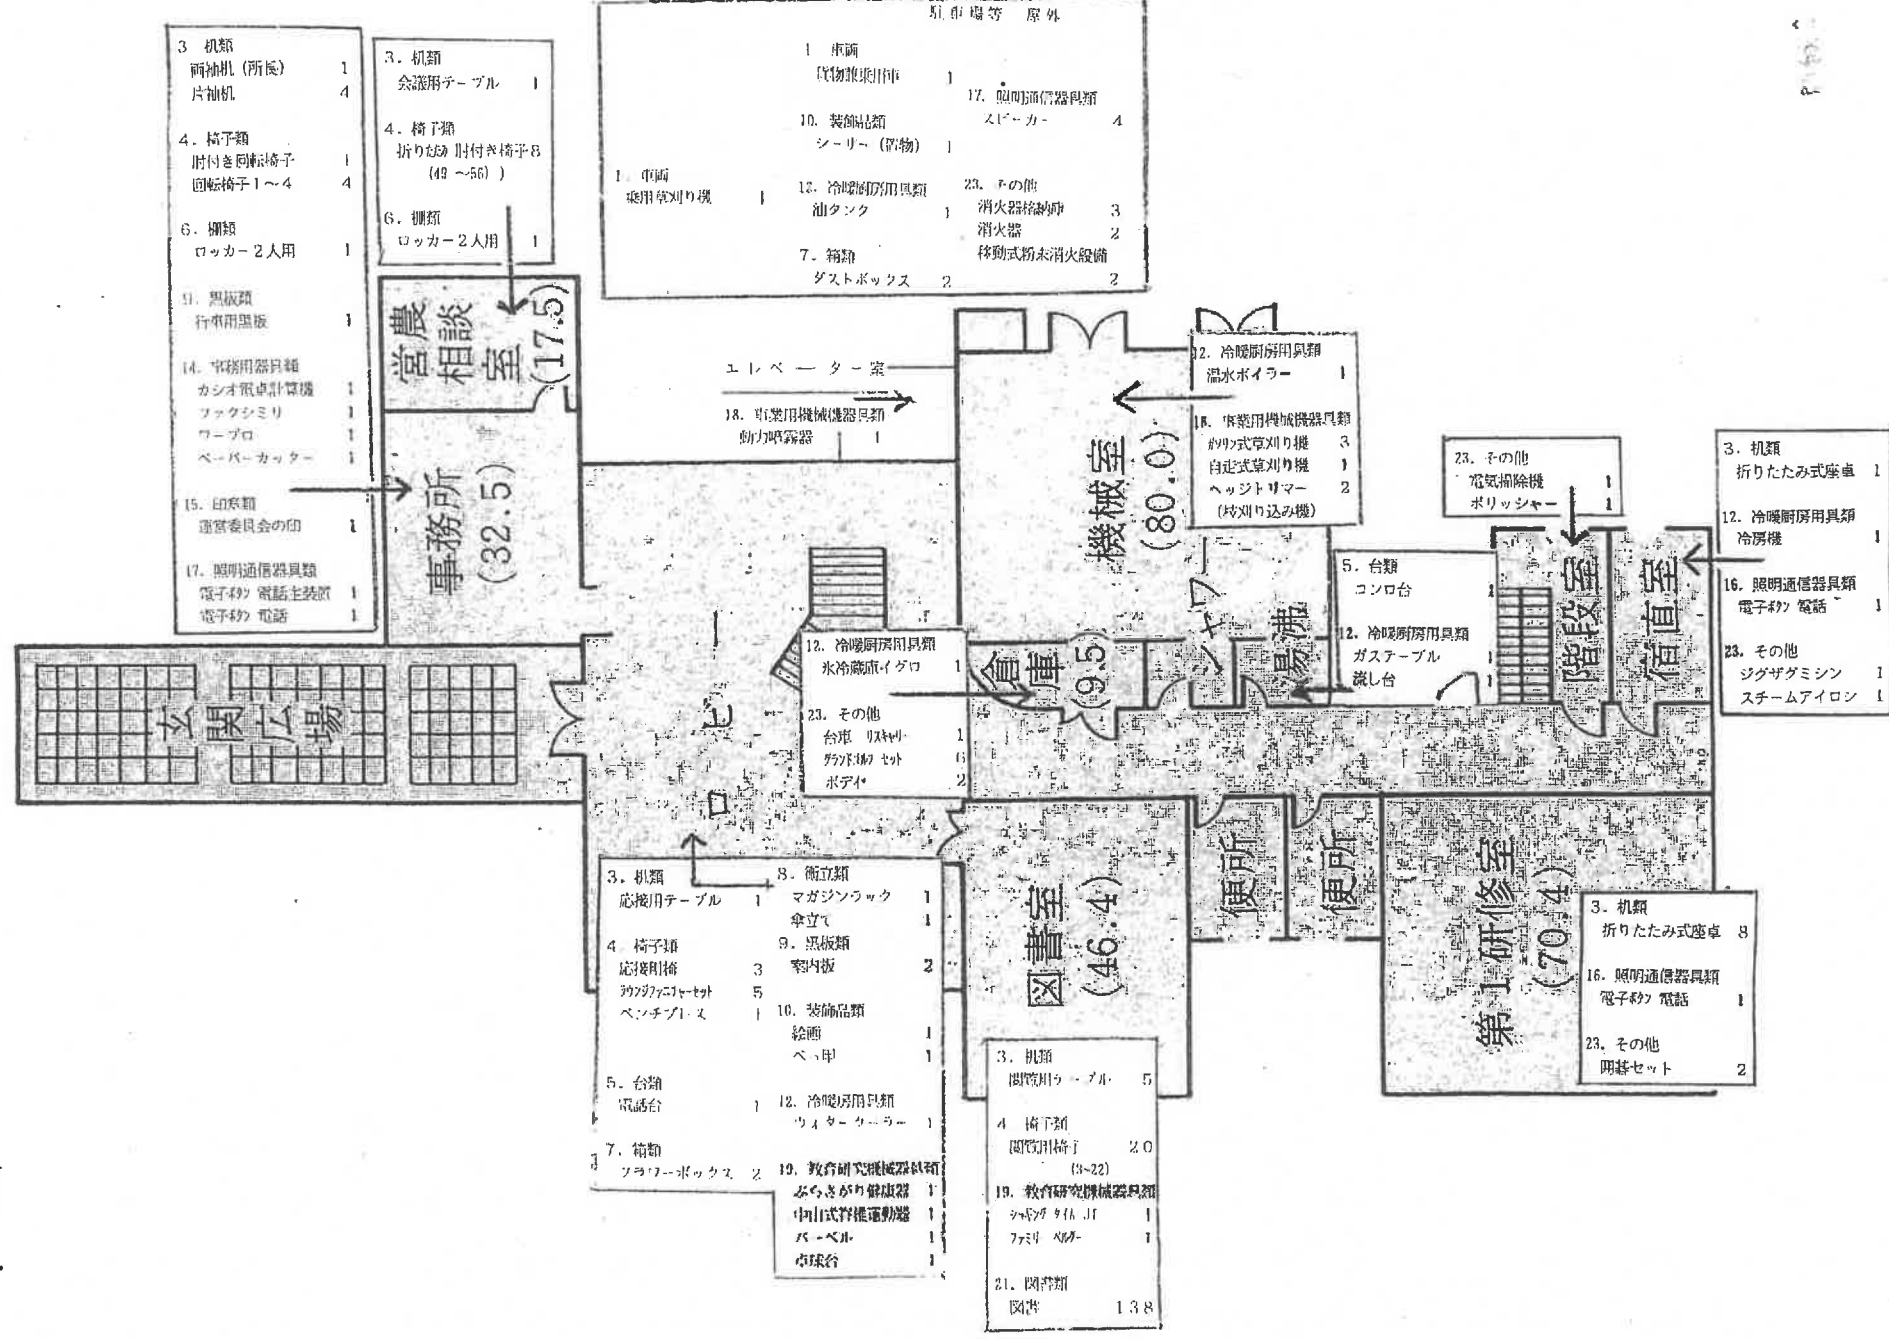

沖縄市農民研修センター(建物)

(二階)

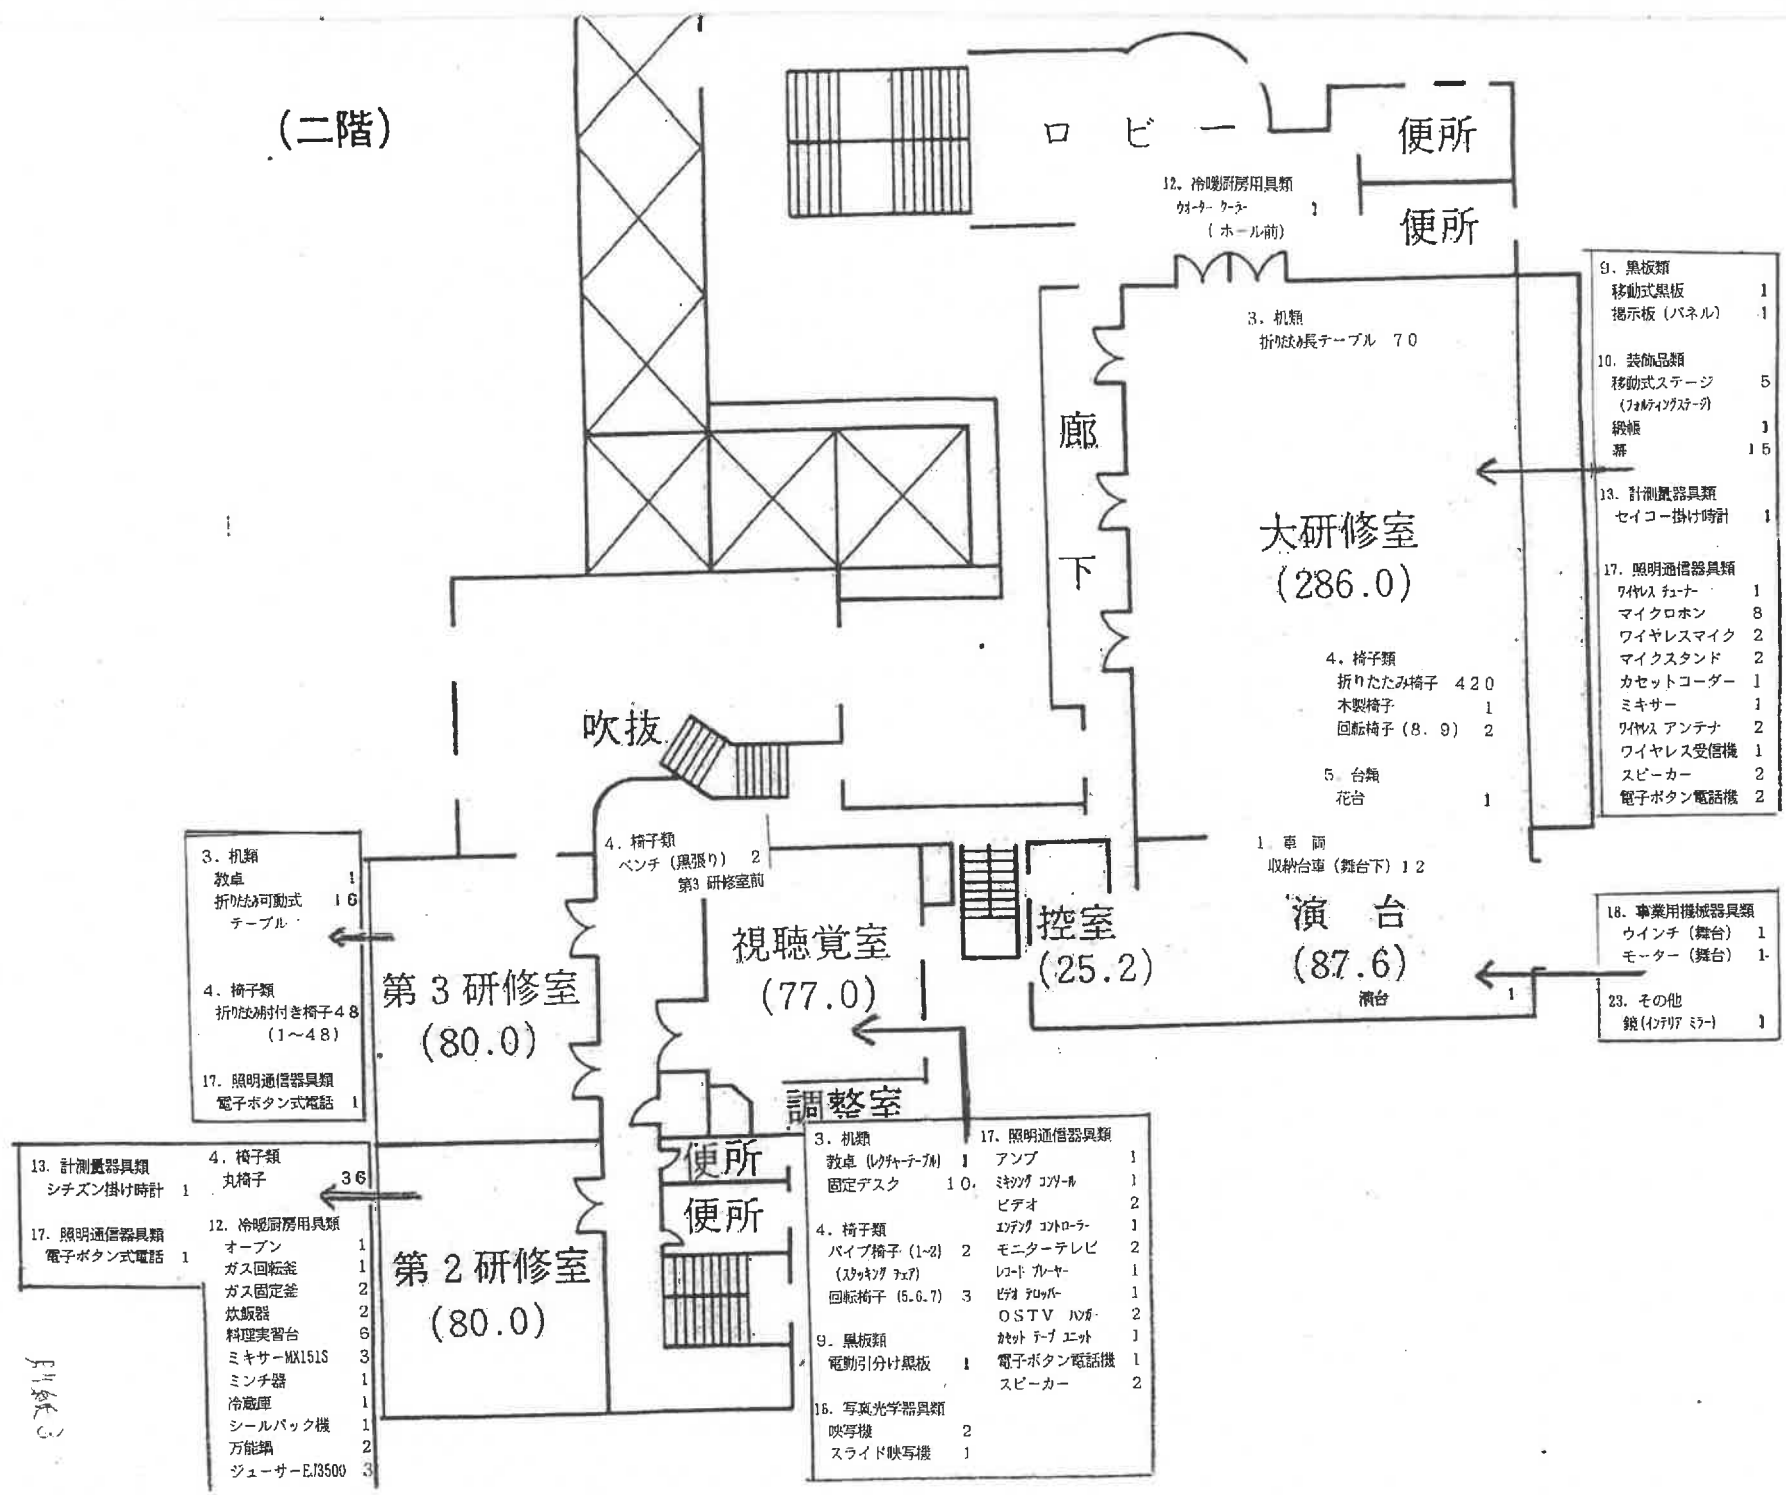

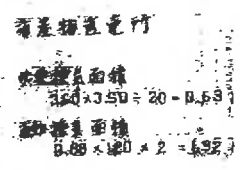

別集

沖縄市民ふれあい農園配置図面

