
計 画 平 面 図

1/300

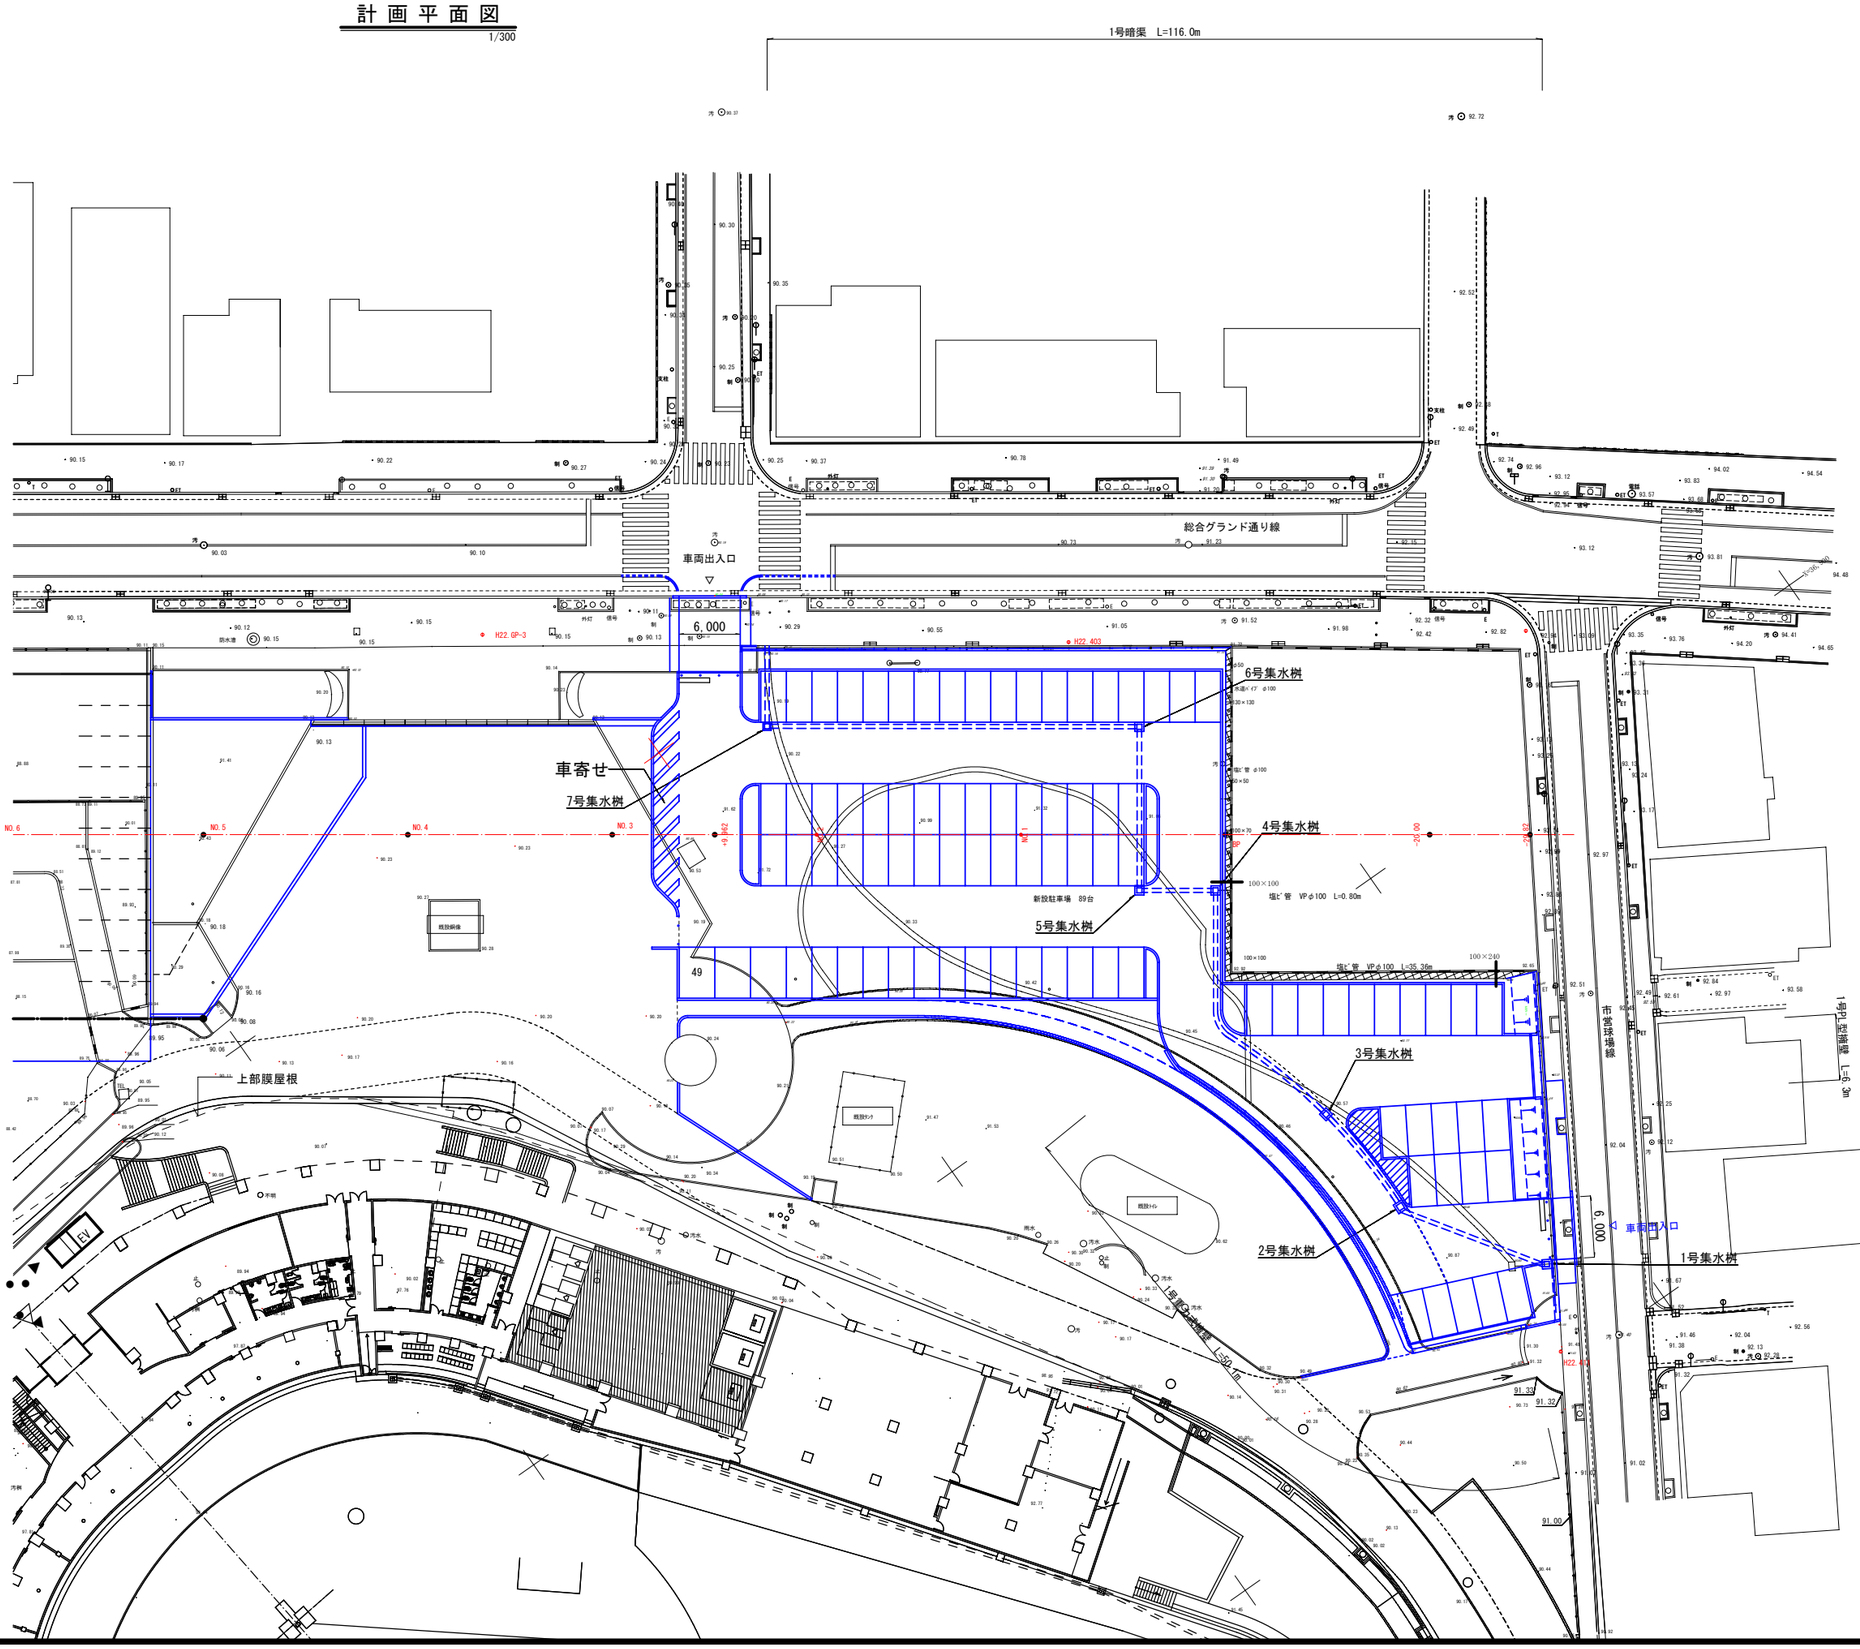

S=1/300

工 事 名	沖縄市野球場周辺広場等整備工事		
位　　置	沖 縄 市 諸 見 里 地 内		
図　　面	計画平面図		
縮　　尺	S=1/300	図面番号	18葉中　1葉
施工年度	平 成 2 5 年 度		
沖縄市役所教育委員会			