




工事名	沖縄市野球場周辺広場等整備工事		
位置	沖縄市諸見里地内		
図面	横断図－1		
縮尺	S=1/100	図面番号	18葉中 6葉
施工年度	平成25年度		
沖縄市役所教育委員会			

No. 2+9.962

GH=91.29

FH=90.24

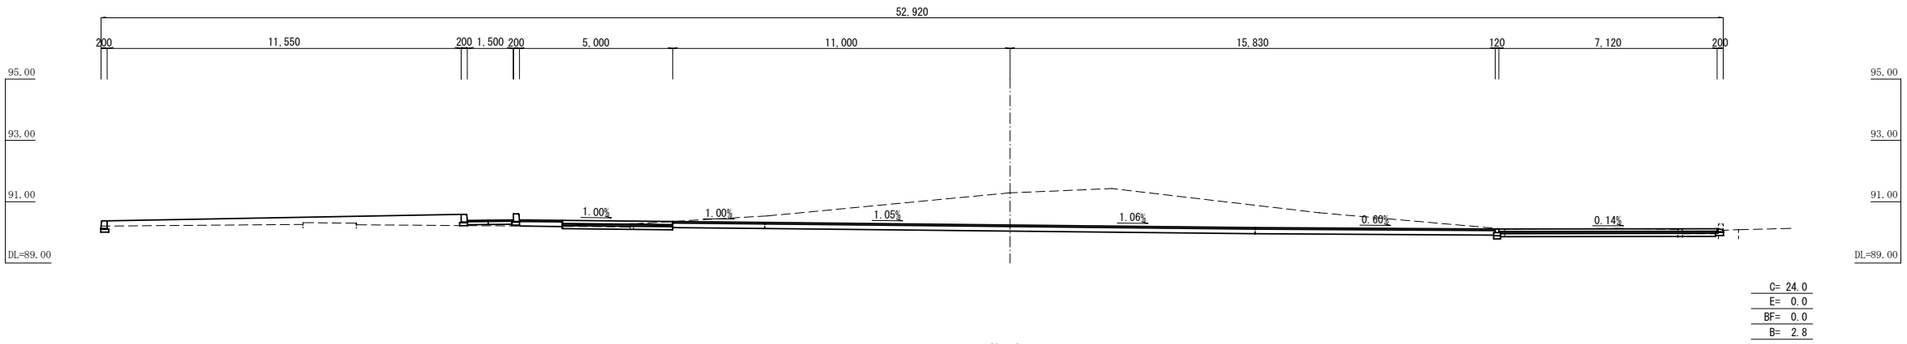


C= 24.0
E= 0.0
BF= 0.0
B= 2.8

No. 2

GH=90.27

FH=90.42

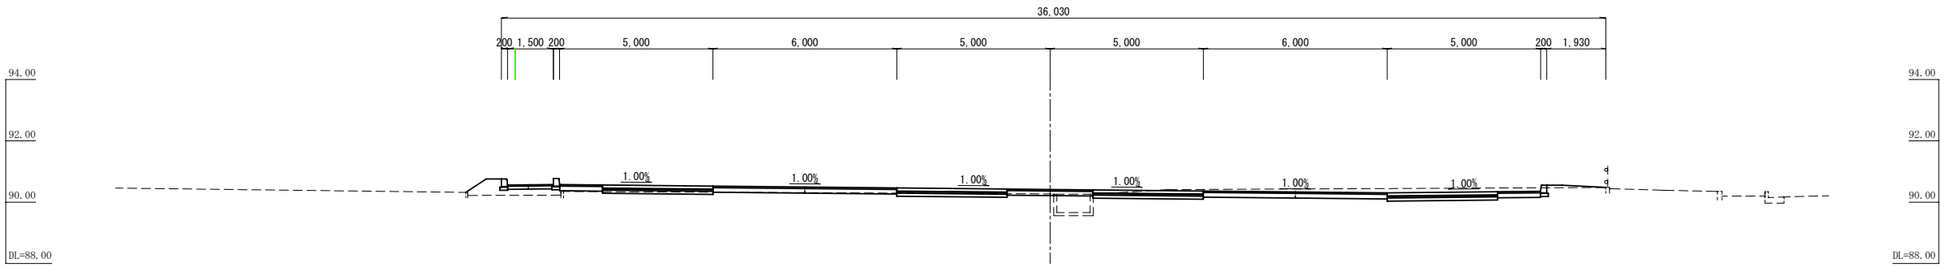


C= 5.4
E= 0.0
BF= 0.0
B= 0.8

No. 1

GH=91.26

FH=90.76

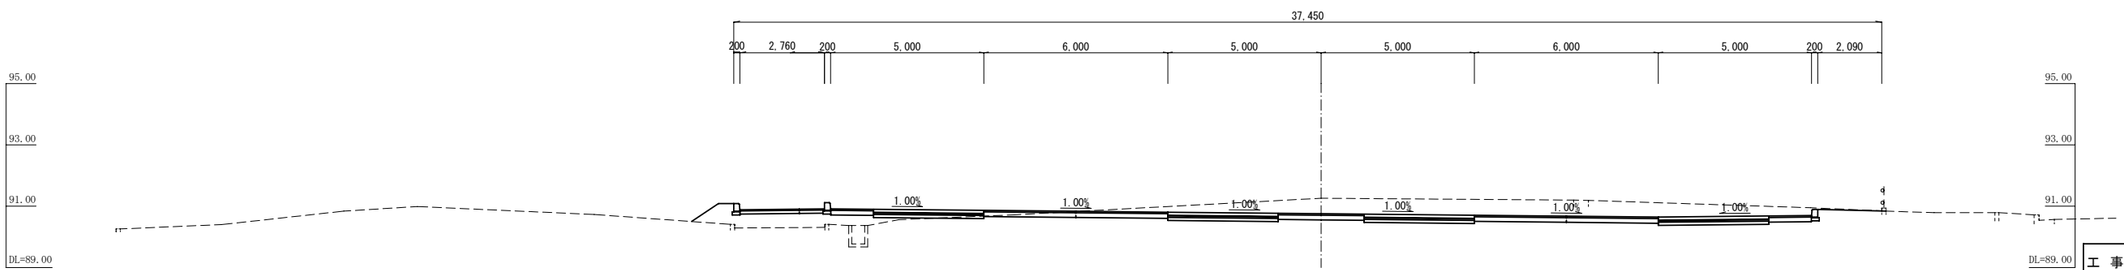


C= 15.5
E= 0.0
BF= 0.0
B= 3.1

工事名	沖縄市野球場周辺広場等整備工事		
位置	沖縄市諸見里地内		
図面	横断図－2		
縮尺	S=1/100	図面番号	18葉中 7葉
施工年度	平成25年度		
沖縄市役所教育委員会			

No. 5

GH=90.61

FH=90.16

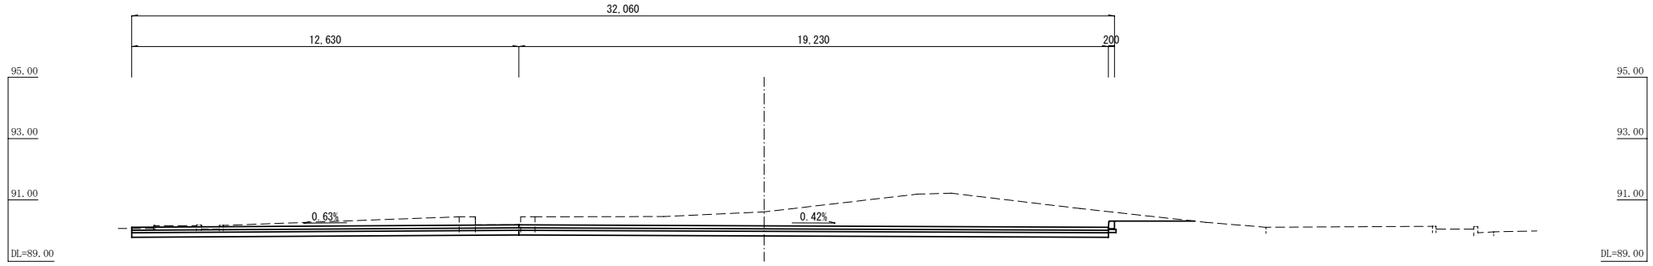


C= 23.9
E= 0.0
BF= 0.0
B= 0.0

No. 4

GH=90.22

FH=90.18

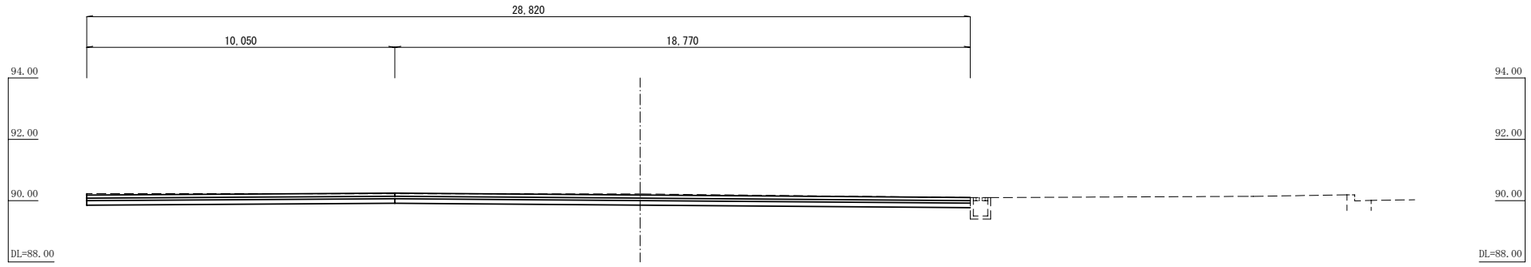


C= 9.9
E= 0.0
BF= 0.0
B= 0.0

No. 3

GH=90.18

FH=90.18

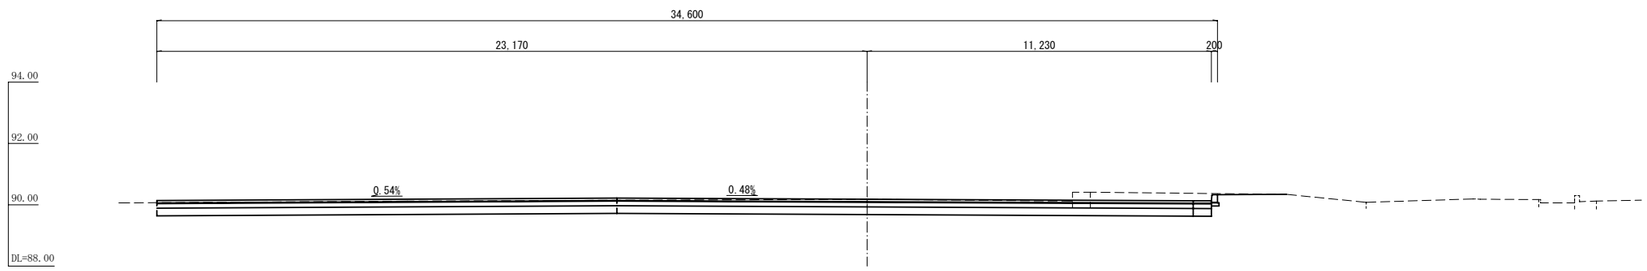

C= 17.0
E= 0.0
BF= 0.0
B= 0.0

工事名	沖縄市野球場周辺広場等整備工事		
位置	沖縄市諸見里地内		
図面	横断図 - 3		
縮尺	S=1/100	図面番号	18葉中 8葉
施工年度	平成25年度		
沖縄市役所教育委員会			