

1号重力式擁壁展開図

S:V=1/ 20
H=1/100

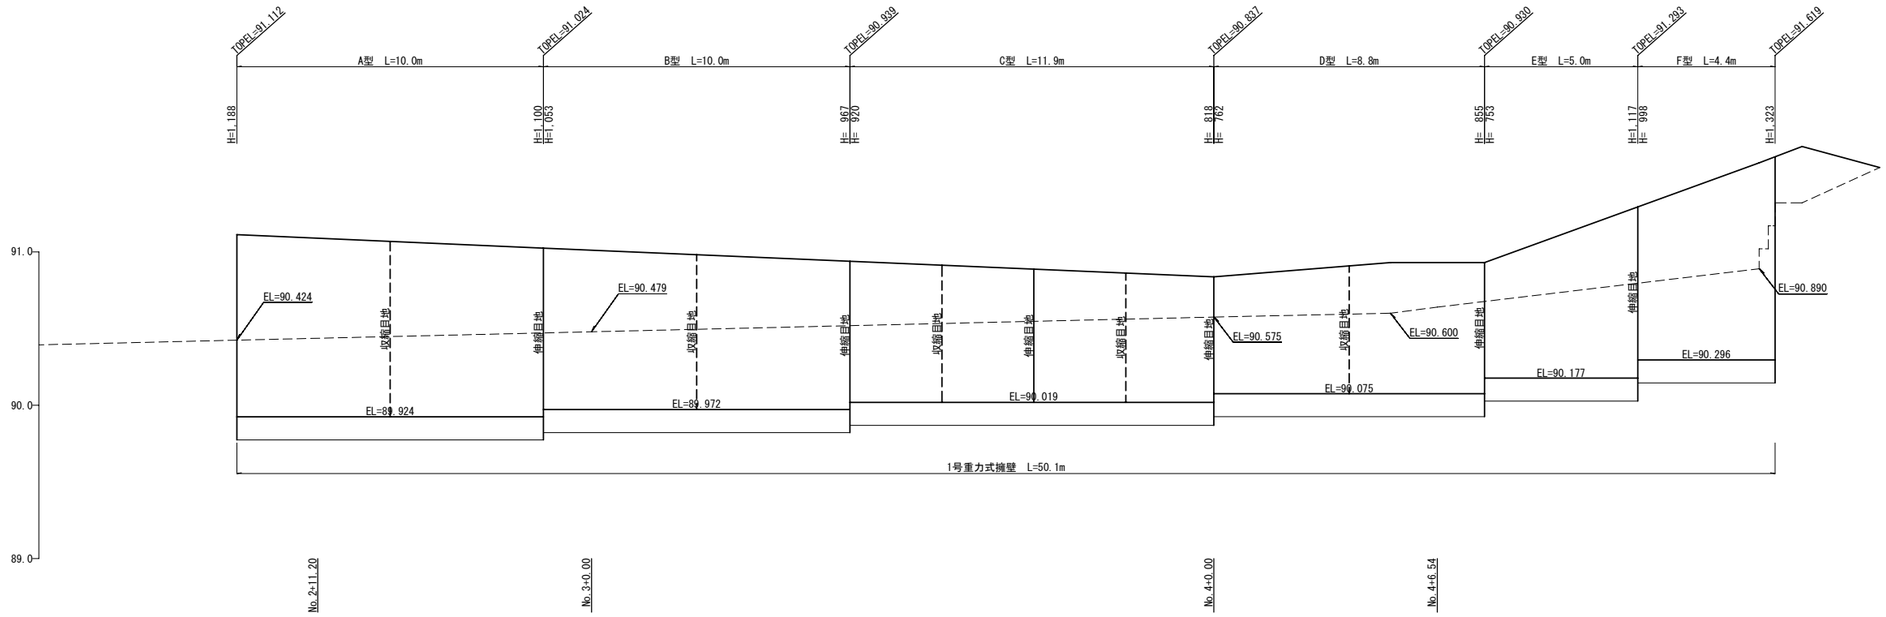


1号重力式擁壁断面図（A型）

S=1/20

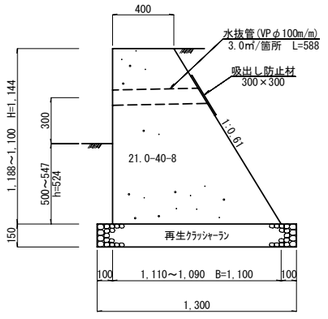


1号重力式擁壁断面図（C型）

S=1/20

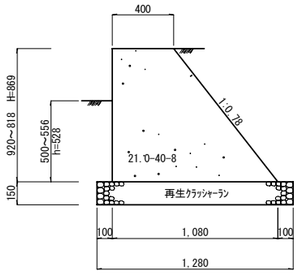


1号重力式擁壁断面図（E型）

S=1/20

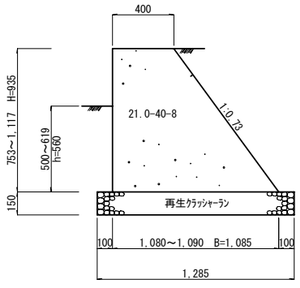


1号重力式擁壁断面図（B型）

S=1/20

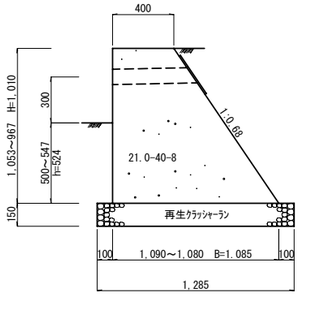


1号重力式擁壁断面図（D型）

S=1/20

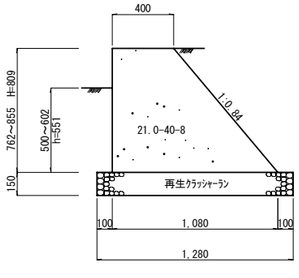

1号重力式擁壁断面図（F型）

S=1/20

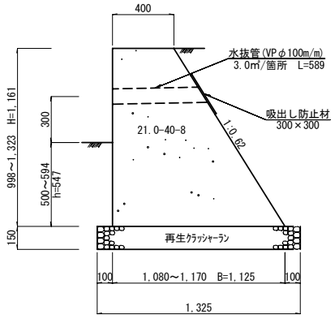

工事名	沖縄市野球場周辺広場等整備工事		
位置	沖縄市諸見里地内		
図面	1号重力式擁壁詳細図		
縮尺	図示	図面番号	18葉中 9葉
施工年度	平成25年度		
沖縄市役所教育委員会			