

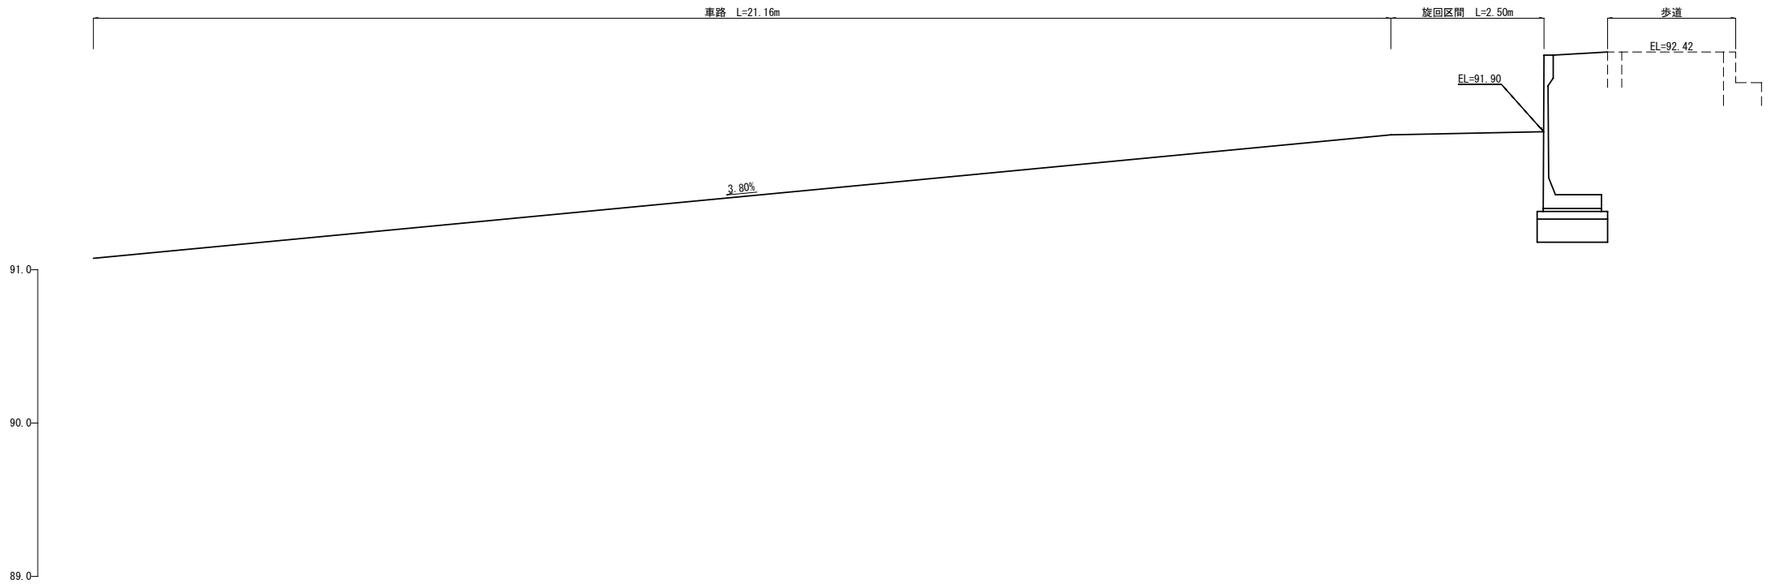


背　面　図
S=1/20

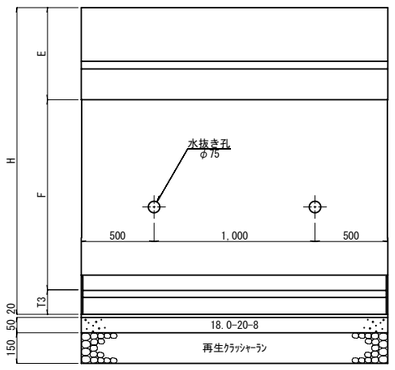

側　面　図
S=1/20

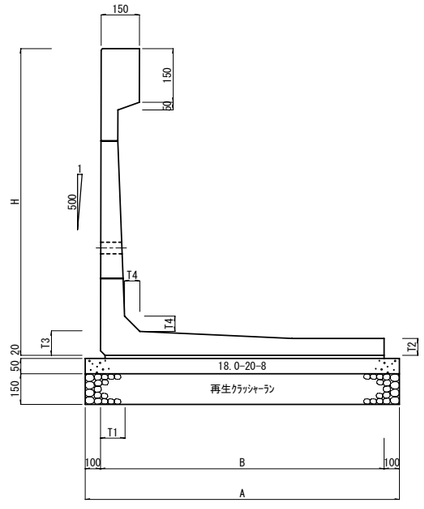

寸　法　表　　単　位(m/m)

記　号	H	A	B	T1	T2	T3	T4
A　型	1,000	1,150	950	90	90	90	110

工　事　名	沖縄市野球場周辺広場等整備工事		
位　　置	沖　縄　市　諸　見　里　地　内		
図　　面	1号PL型擁壁詳細図		
縮　　尺	図　　示	図面番号	18葉中10葉
施工年度	平　成　25　年　度		
沖　縄　市　役　所　教　育　委　員　会			