


照　明　柱　S=NS

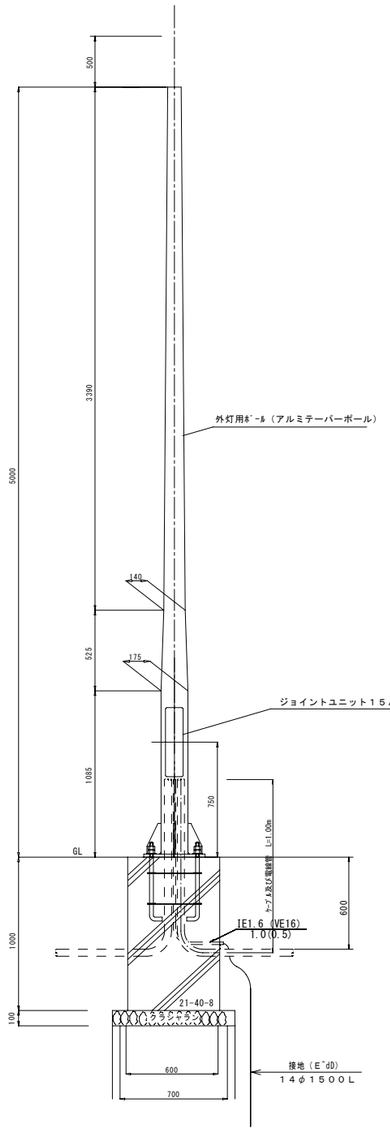

ベースプレート詳細図　S=NS

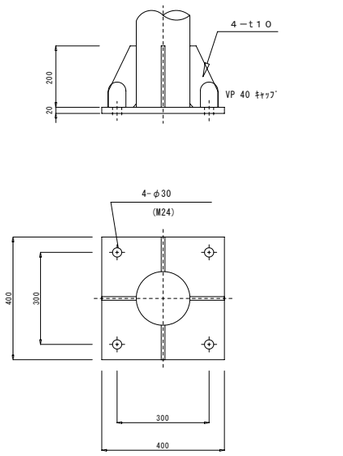


アンカーボルト詳細図　S=NS

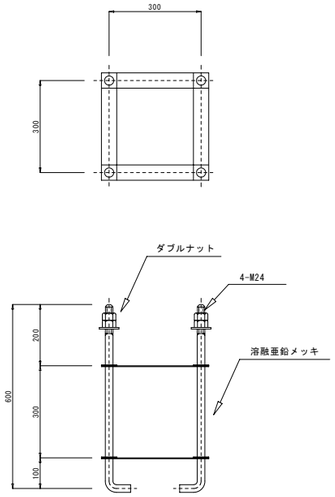

灯具　詳細図　S=NS


太陽光パネル
LED照明

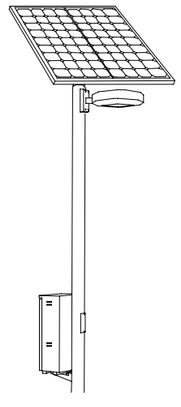

昼白色（４個）、防雨型、商用電源併用型
太陽電池パネル2枚タイプ
灯具：アルミ（ミディアムグレーメタリック）、パネル：アクリル
太陽電池パネル：亜鉛鋼板（ミディアムグレーメタリック）
蓄電池ボックス：亜鉛鋼板（ミディアムグレーメタリック）
蓄電池容量：５日間点灯分、ワイド配光
光源寿命６００００時間（光束維持率７０%）


灯具　詳細図　S=NS

LED照明

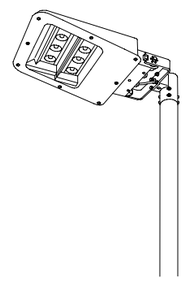


昼白色、５０００Ｋ、Ｒａ７０
１２１５０ｌｍ、消費電力１２８Ｗ、電圧１００～２４２Ｖ
パネル：強化ガラス
防雨型
落下防止ワイヤー付
光源寿命６００００時間（光束維持率７０%）

ハンドホール詳細図　S=NS

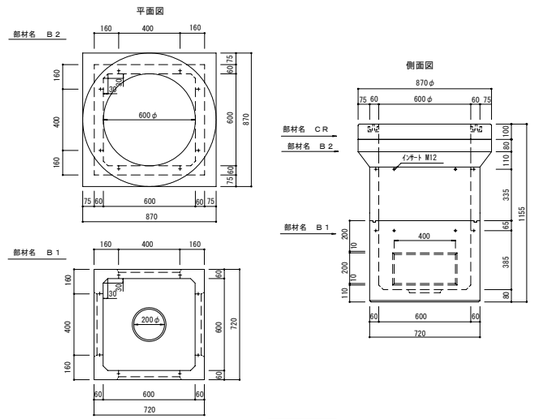


ＨＨ１－９　掘削断面詳細図　S=NS

ポール内結線図

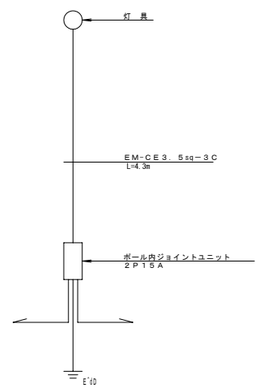


外灯基礎設置図

S=1/15

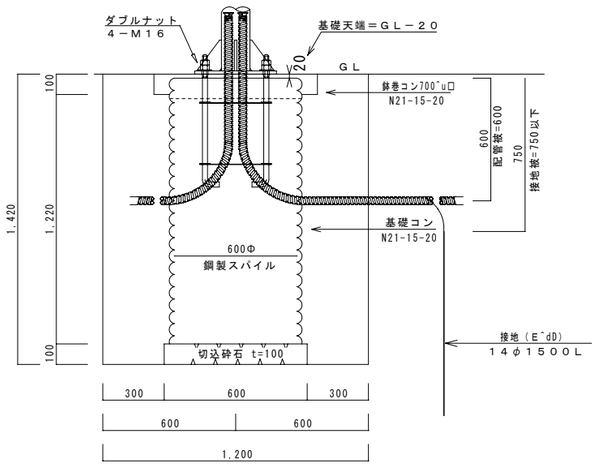


外灯管路参考断面図

S=1/15

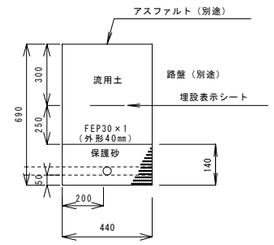

地中線埋設表示標

S=NS

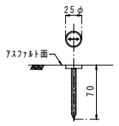

ケーブル埋設標（鉄製）詳細図

工事名	沖縄市野球場周辺広場等整備工事		
位置	沖縄市諸見里地内		
図面	外灯詳細図		
縮尺	図示	図面番号	18葉中18葉
施工年度	平成２５年度		
沖縄市役所教育委員会			