



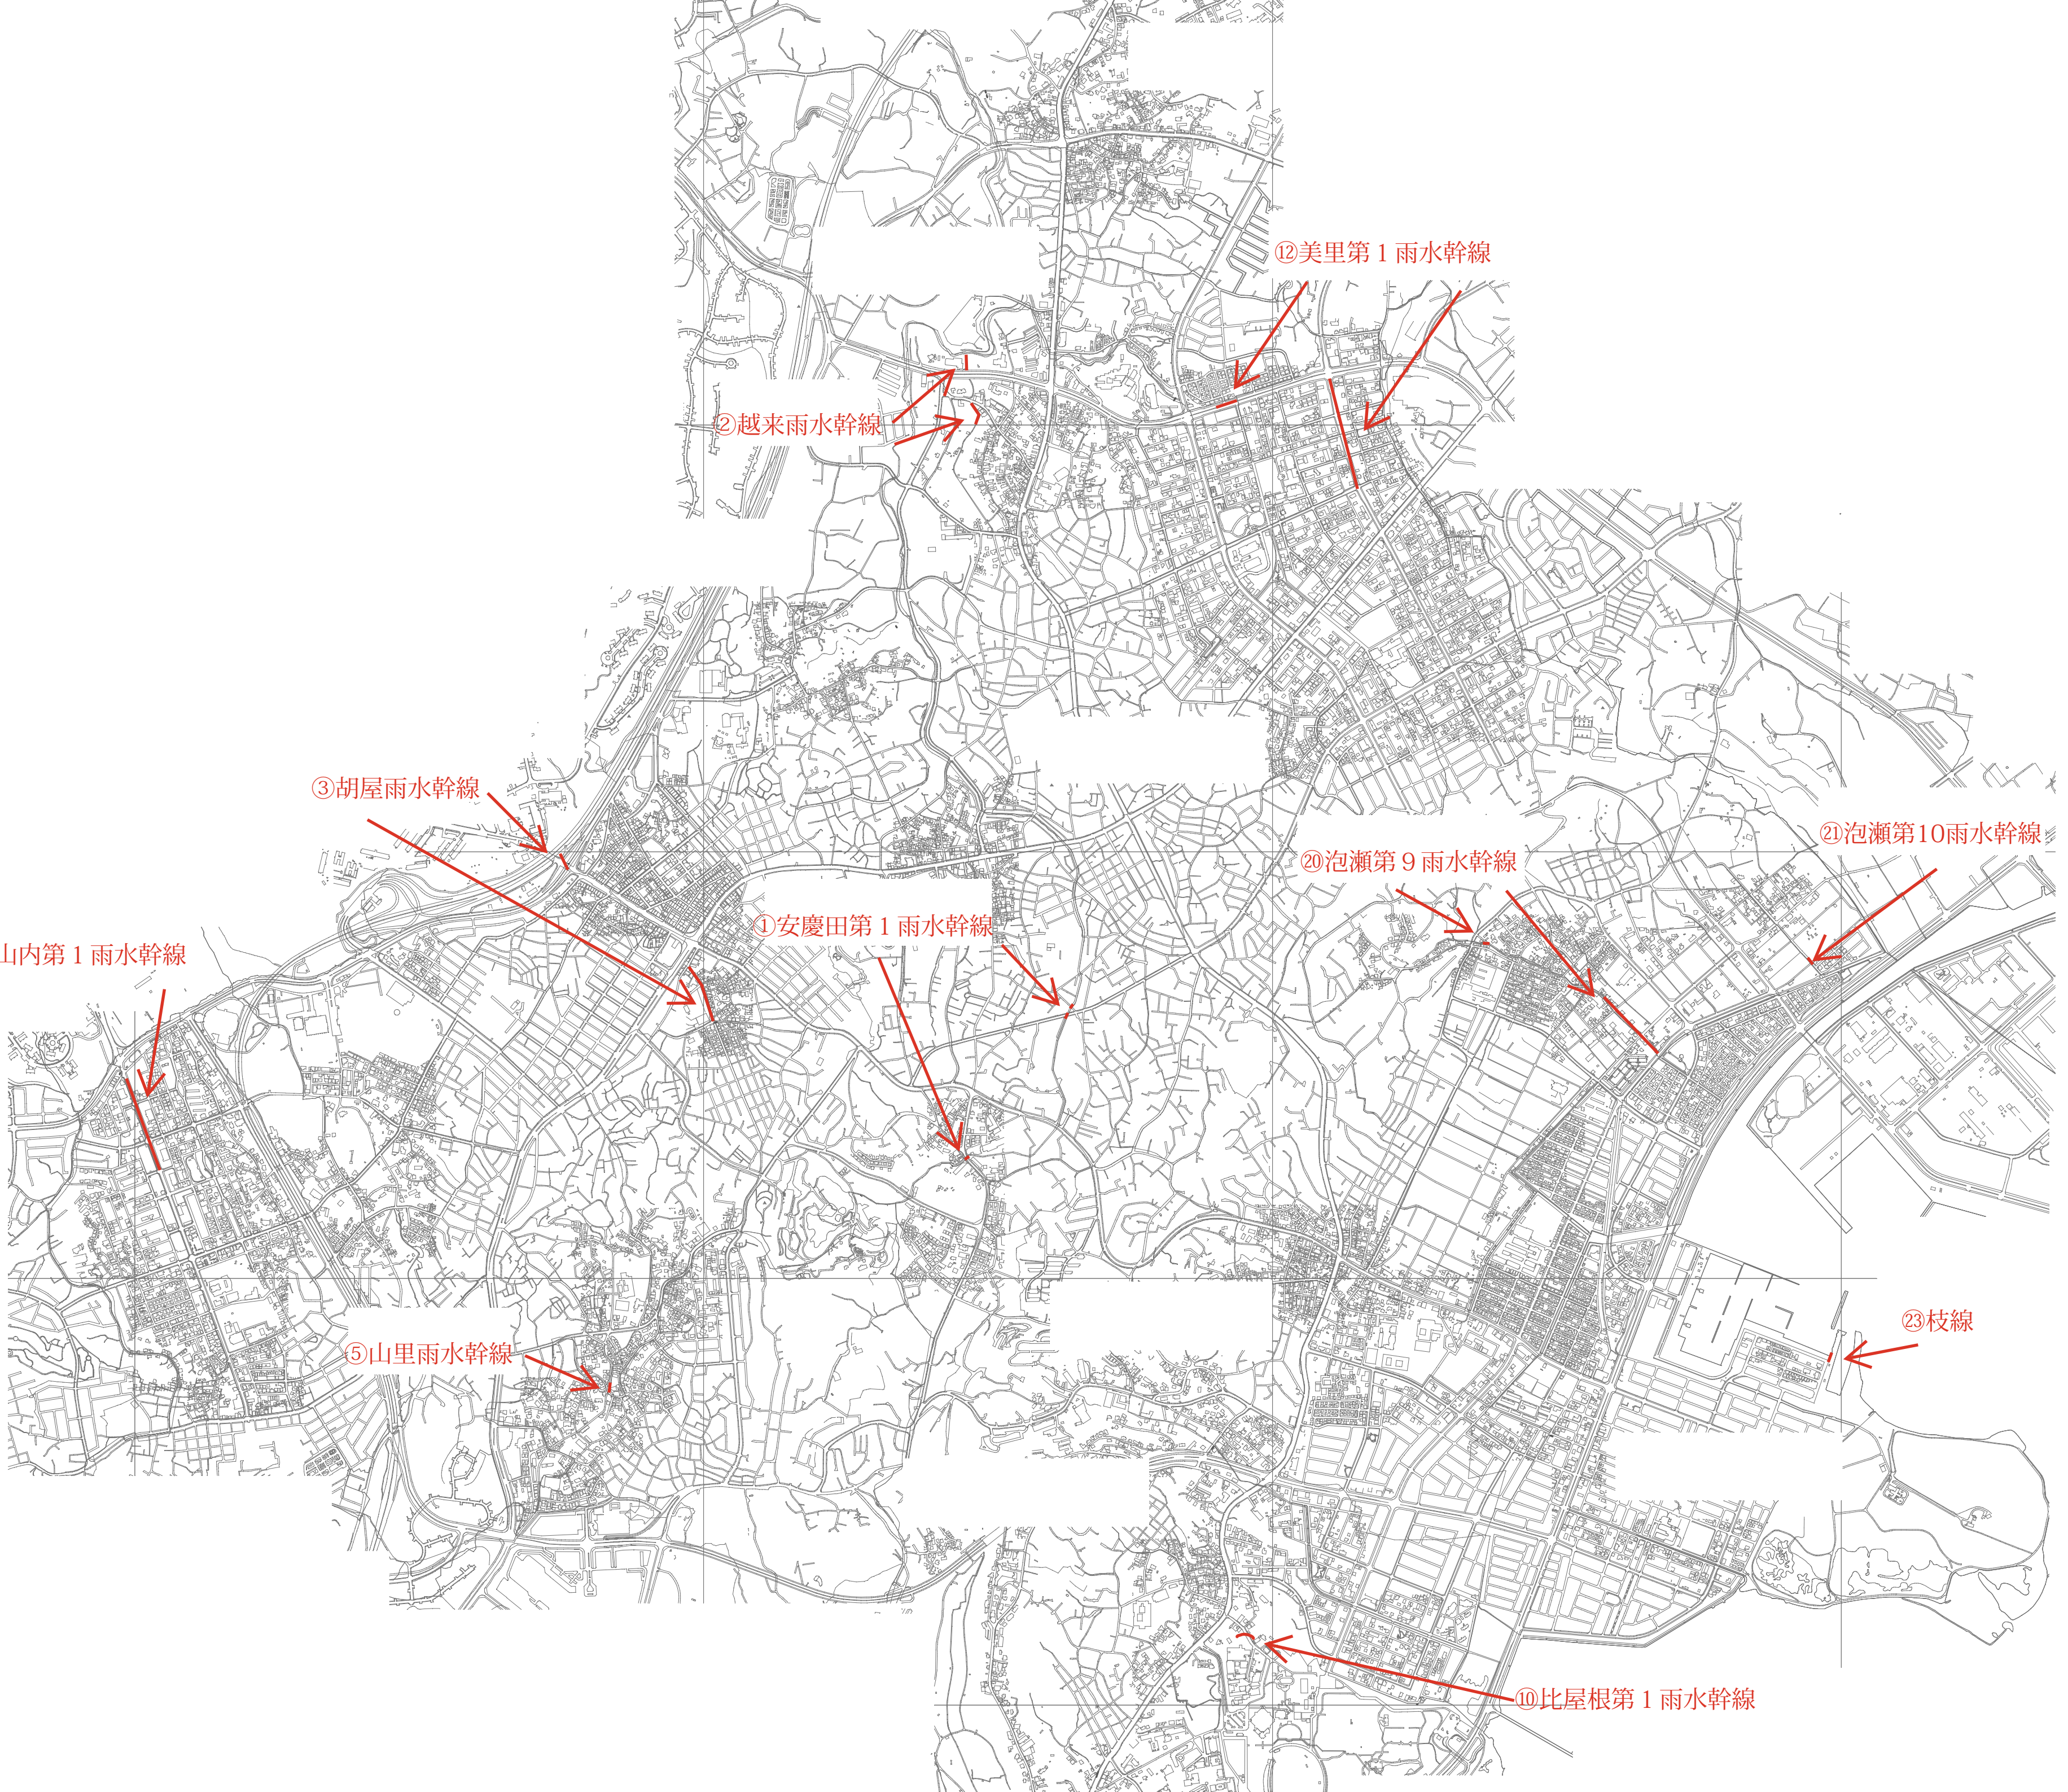

調査位置平面図-1
S=1/4,000

緊急度Ⅰ区間L=31.22m


整理番号	調査路線名	規格(mm)	調査延長(m)
①	安慶田第1雨水幹線	2,000	67.67

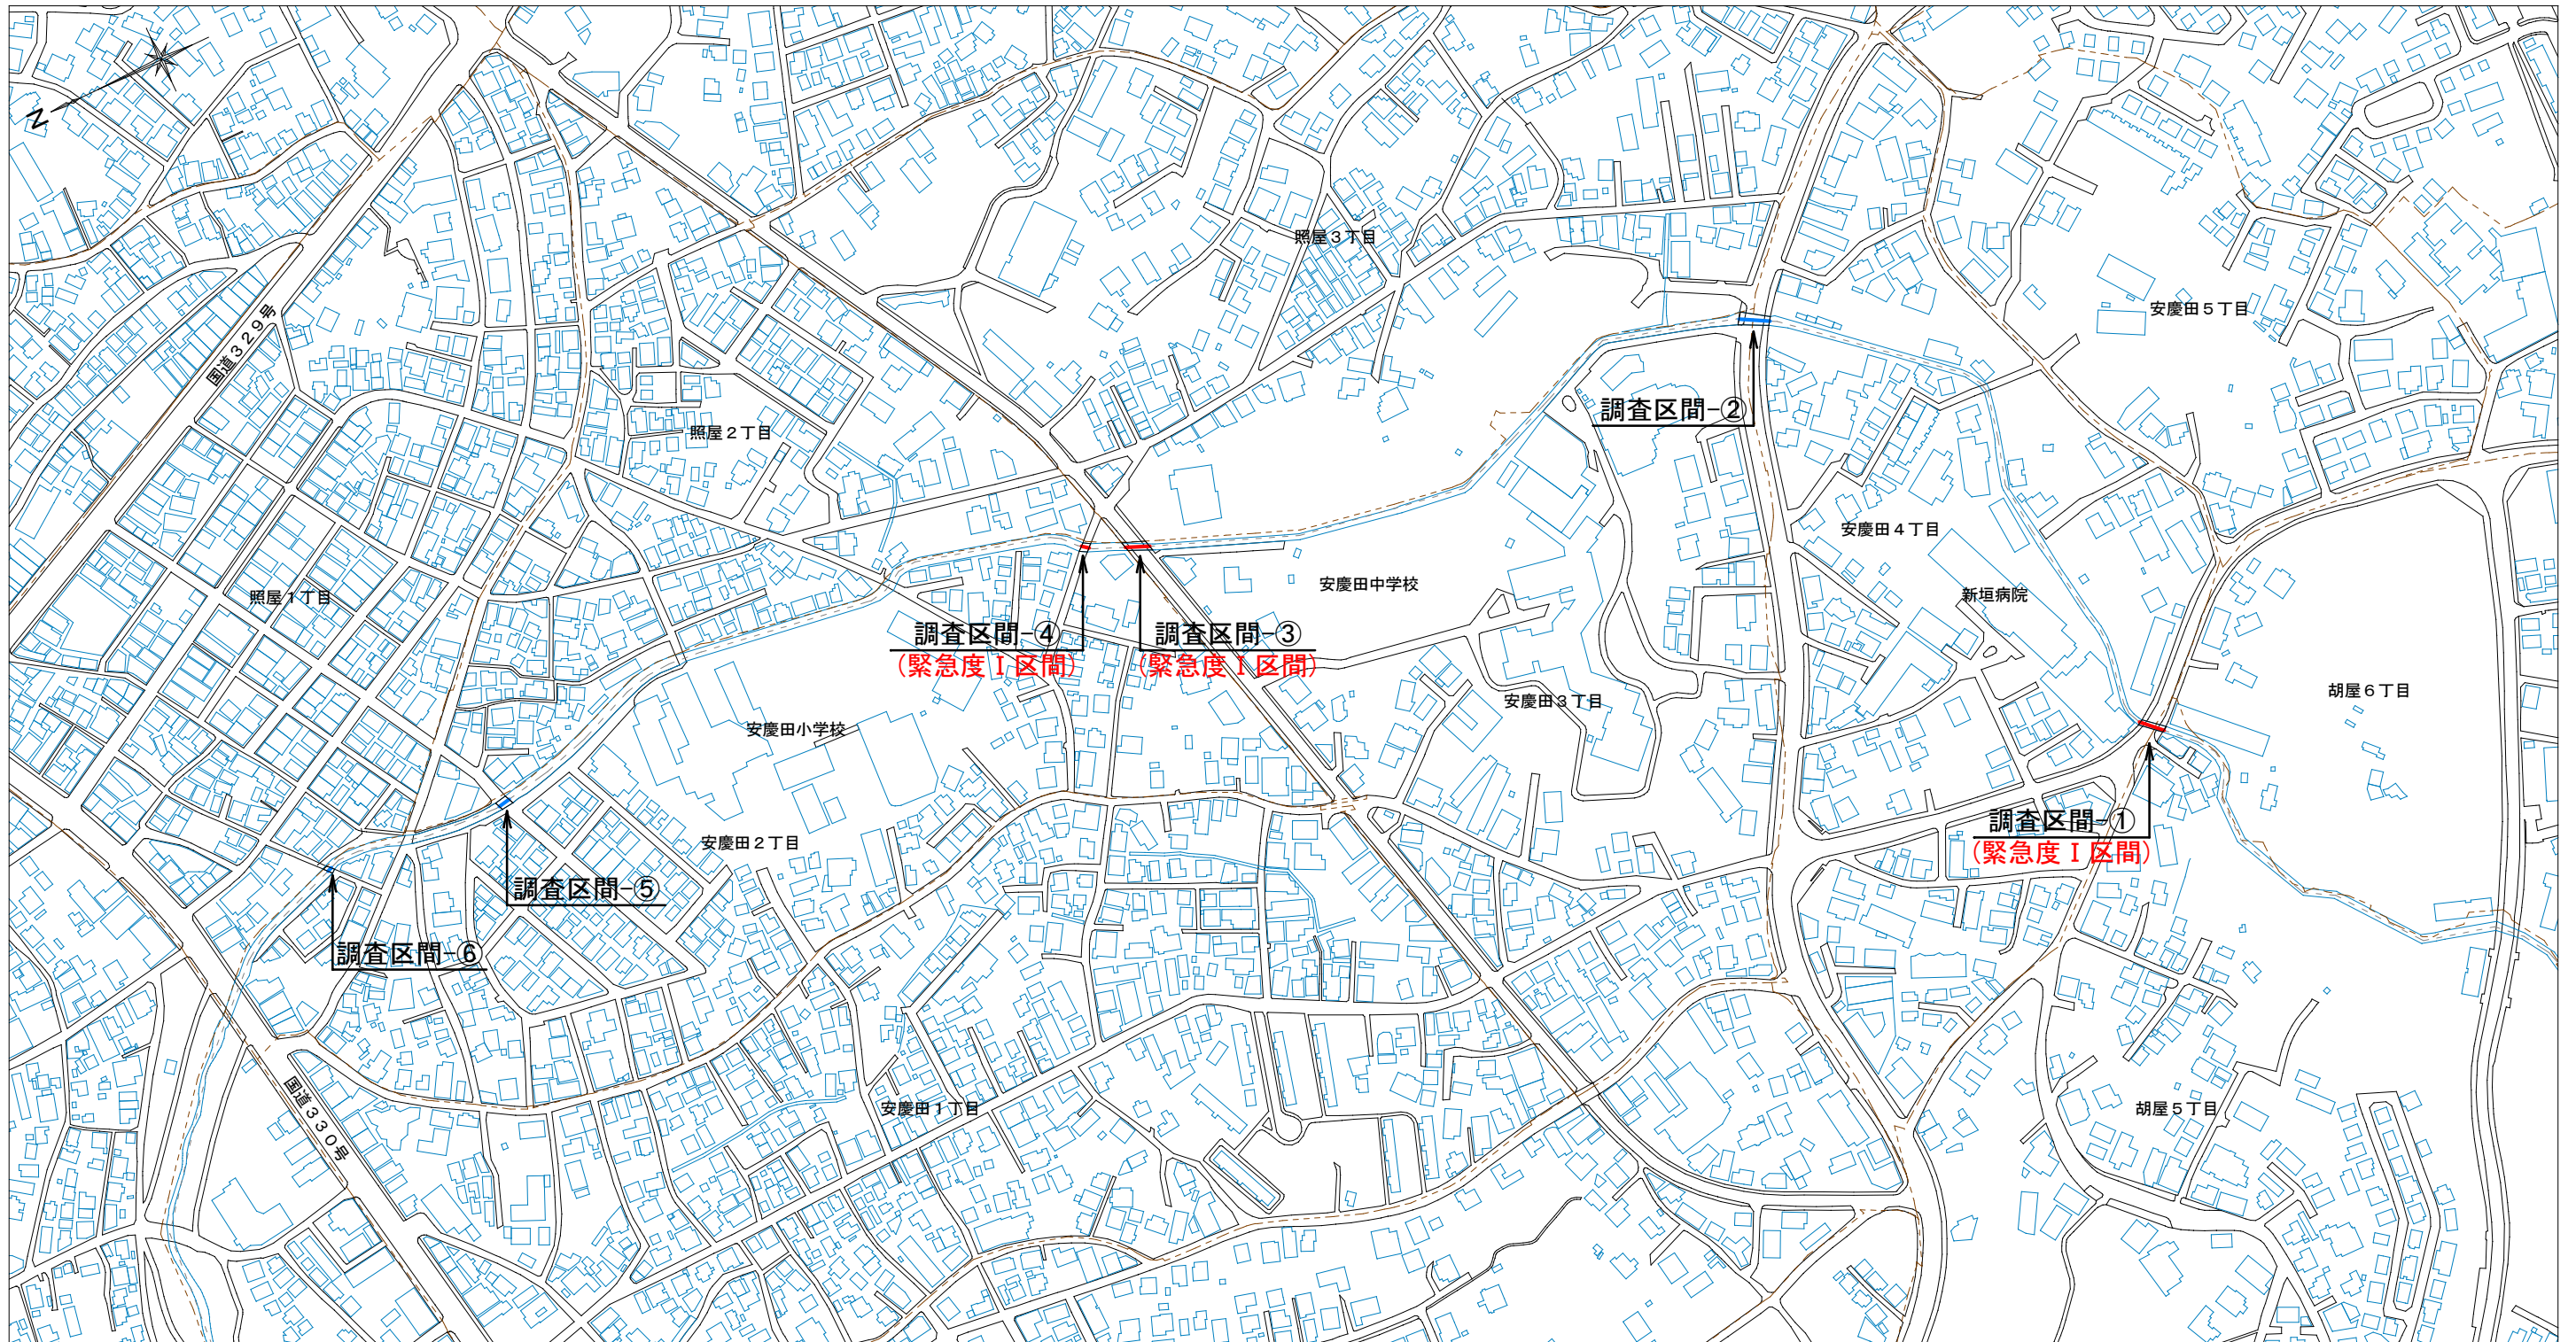

調査位置平面図-2
S=1/2,000

緊急度Ⅰ 区間延長L=108.60m


整理番号	調査路線名	規格(mm)	調査延長(m)
②	越来雨水幹線	2,000	684.20

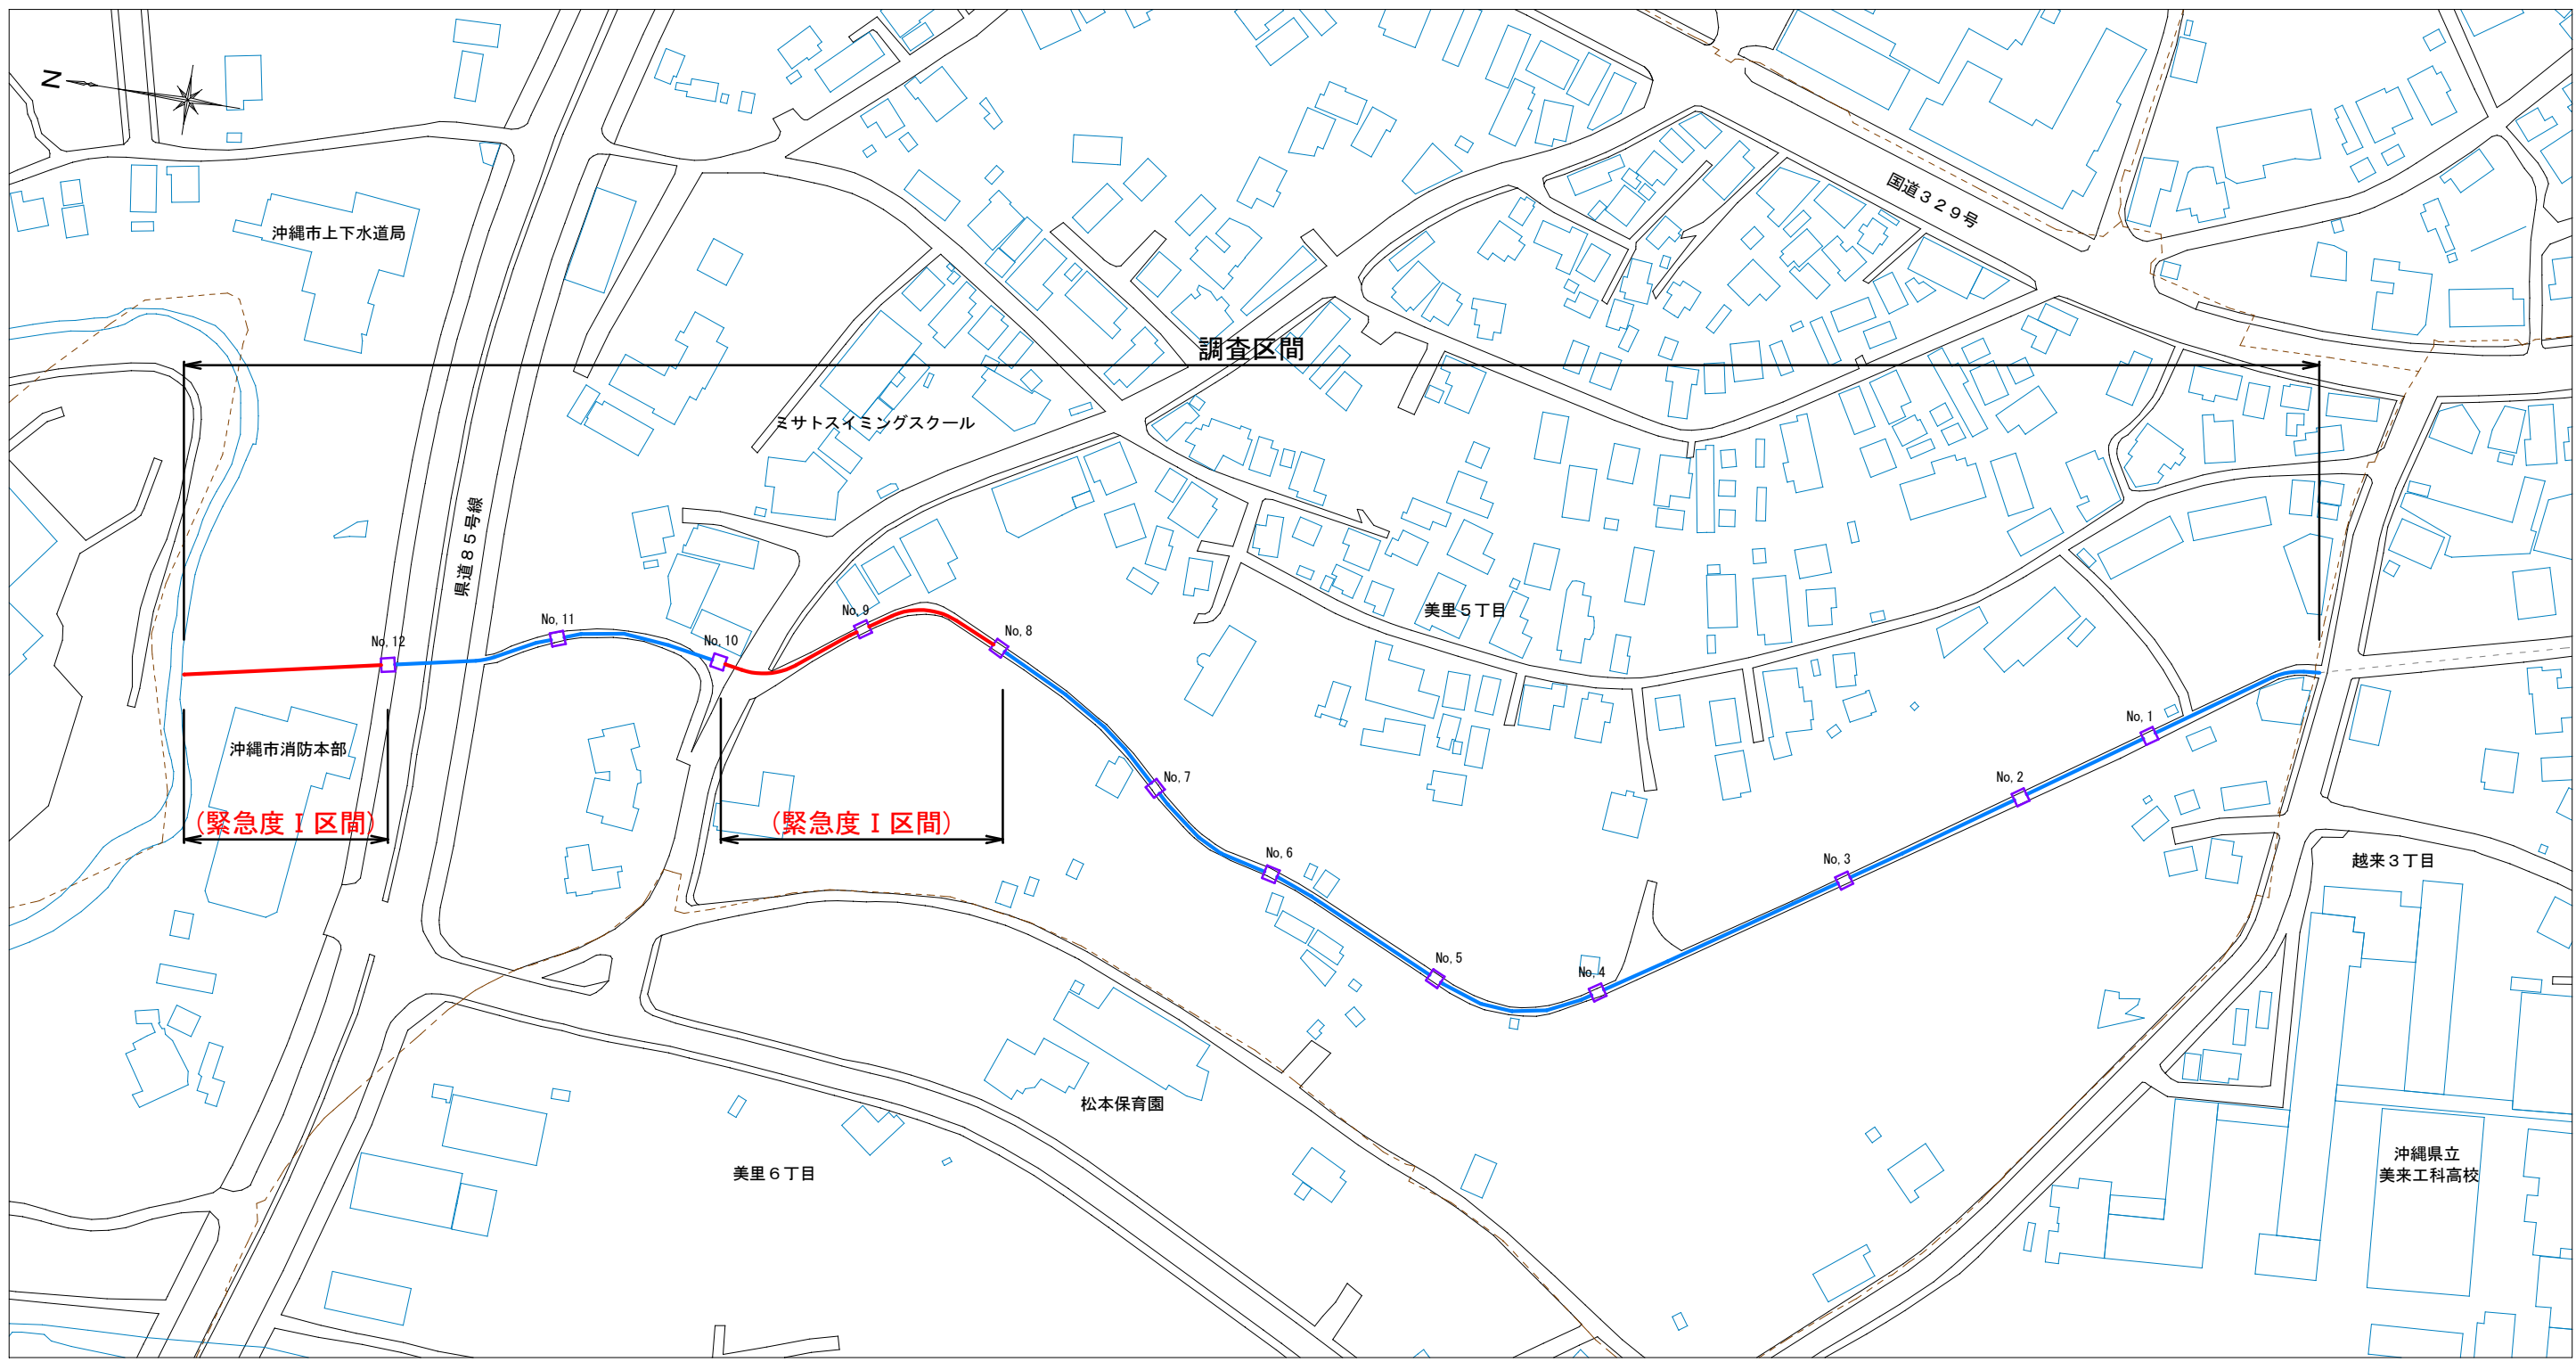

調査位置平面図-3
S=1/2,500

緊急度Ⅰ 区間延長L=283.57m


整理 番号	調査路線名	規格 (mm)	調査延長 (m)
③	胡屋雨水幹線	2,000~2,600	873.01

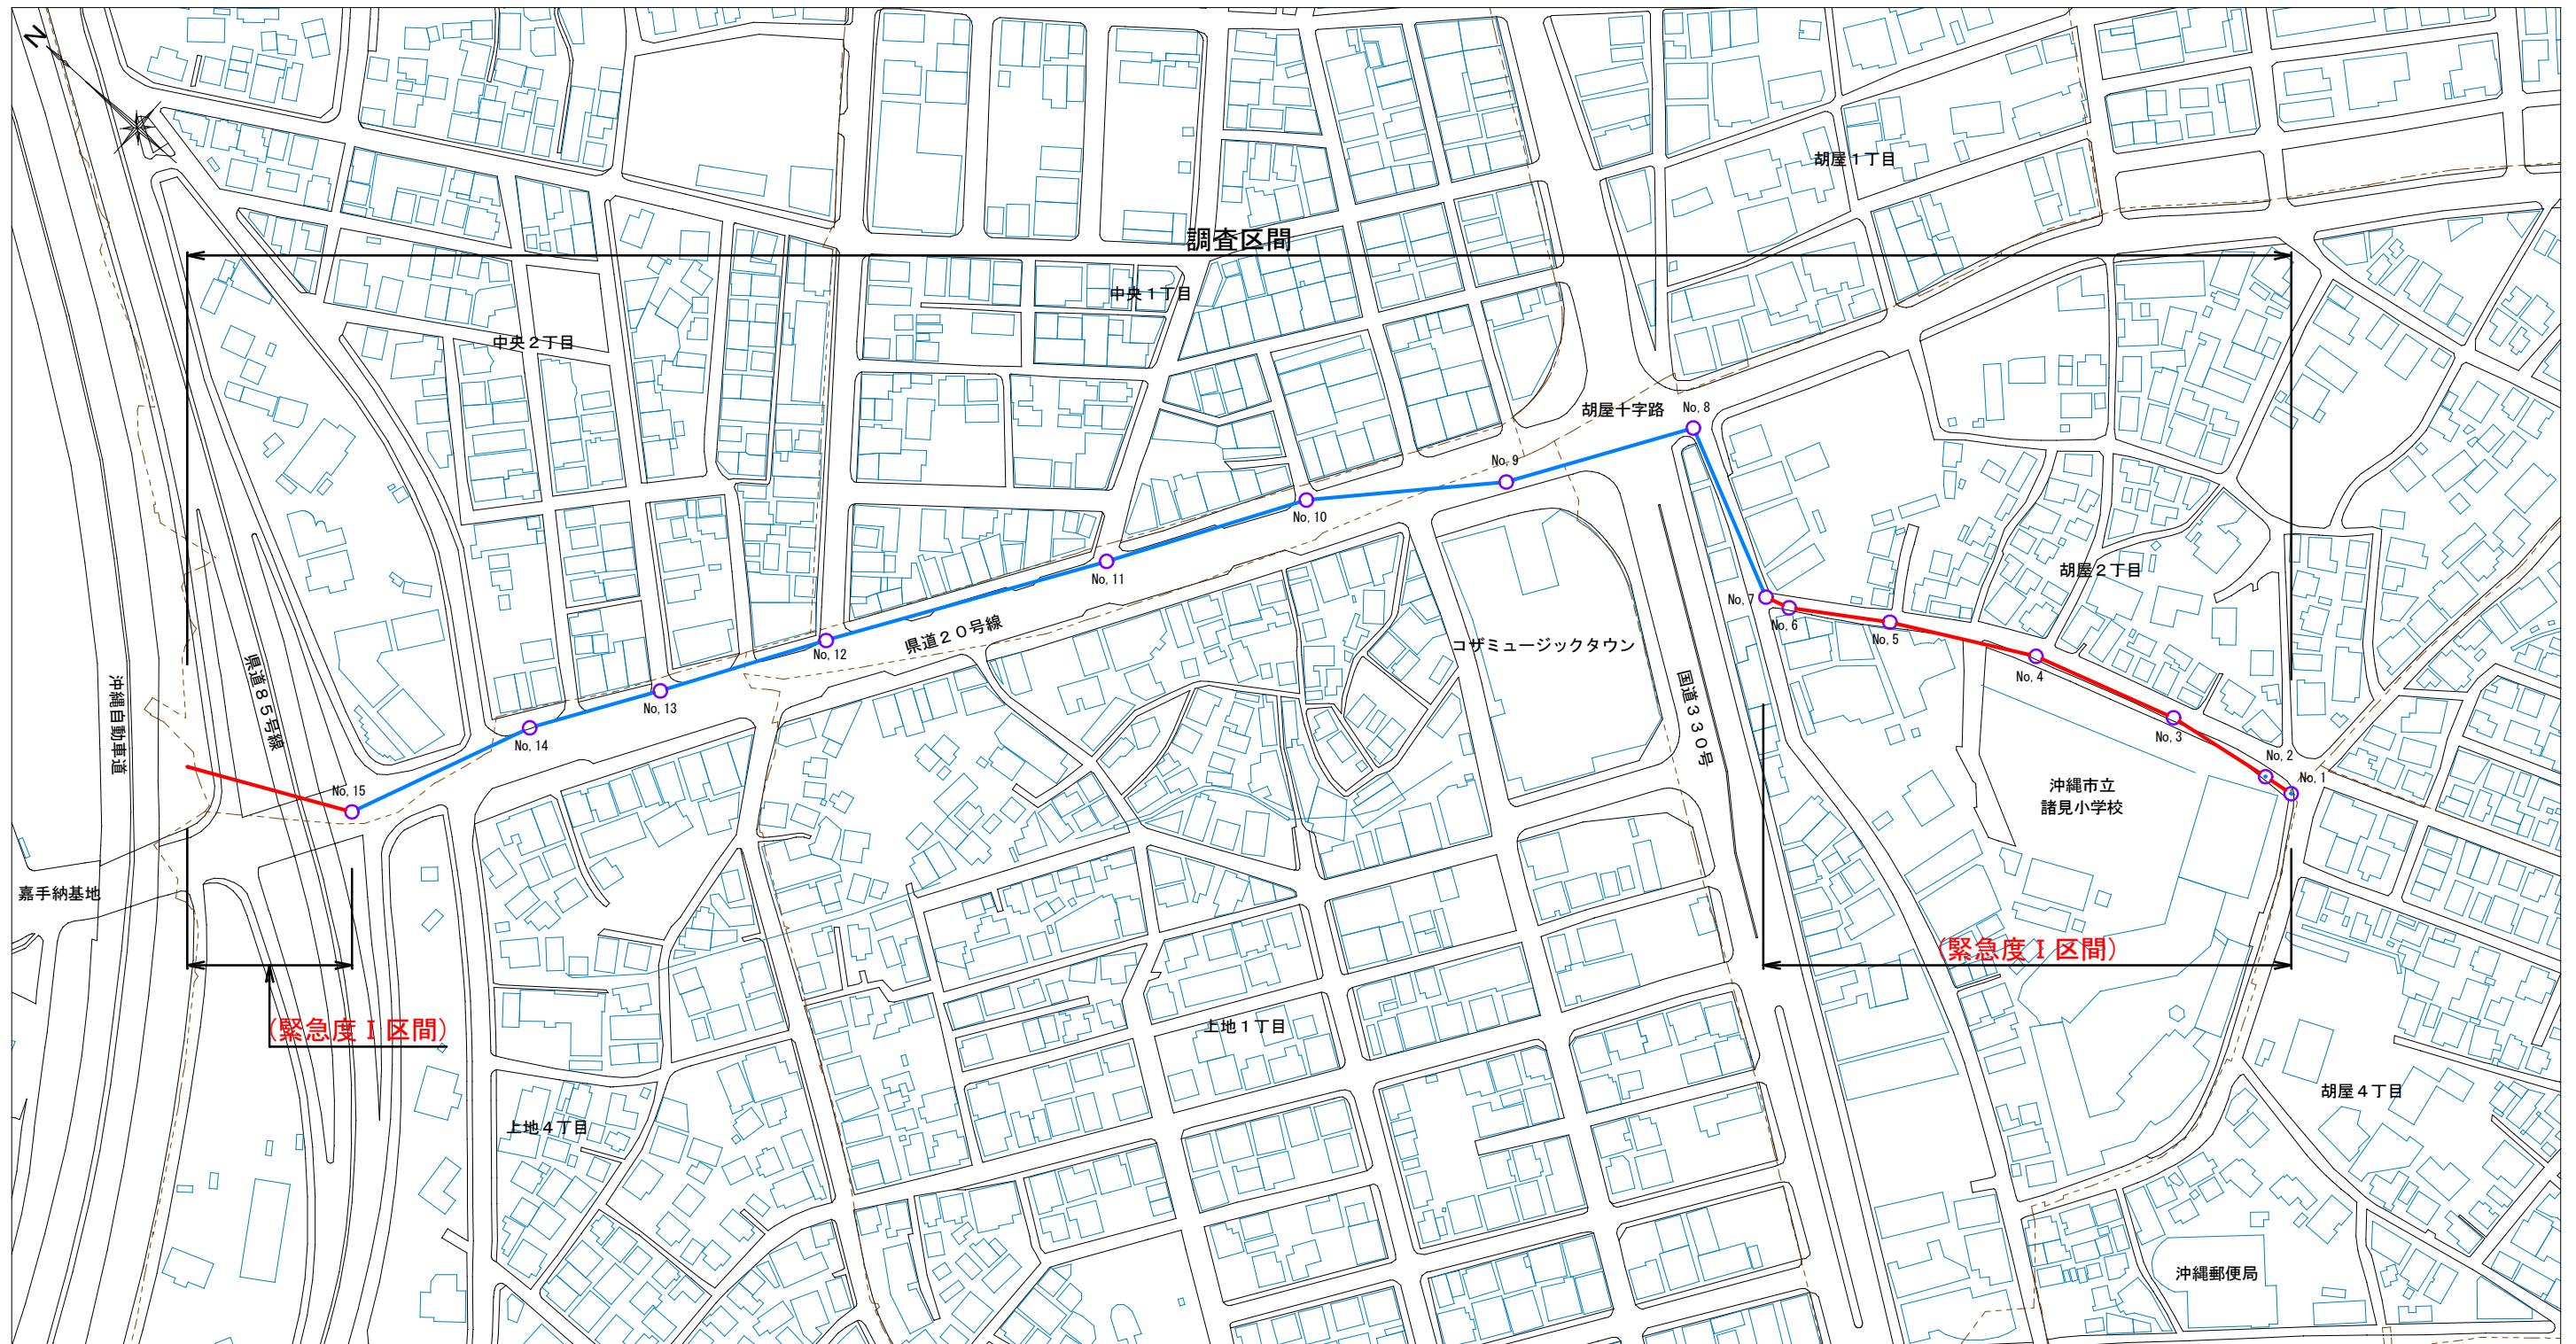

調査位置平面図-4
S=1/2,000

緊急度Ⅰ 区間延長L=336.10m


整理 番号	調査路線名	規格 (mm)	調査延長 (m)
④	山内第1雨水幹線	2,000～2,500	382.10

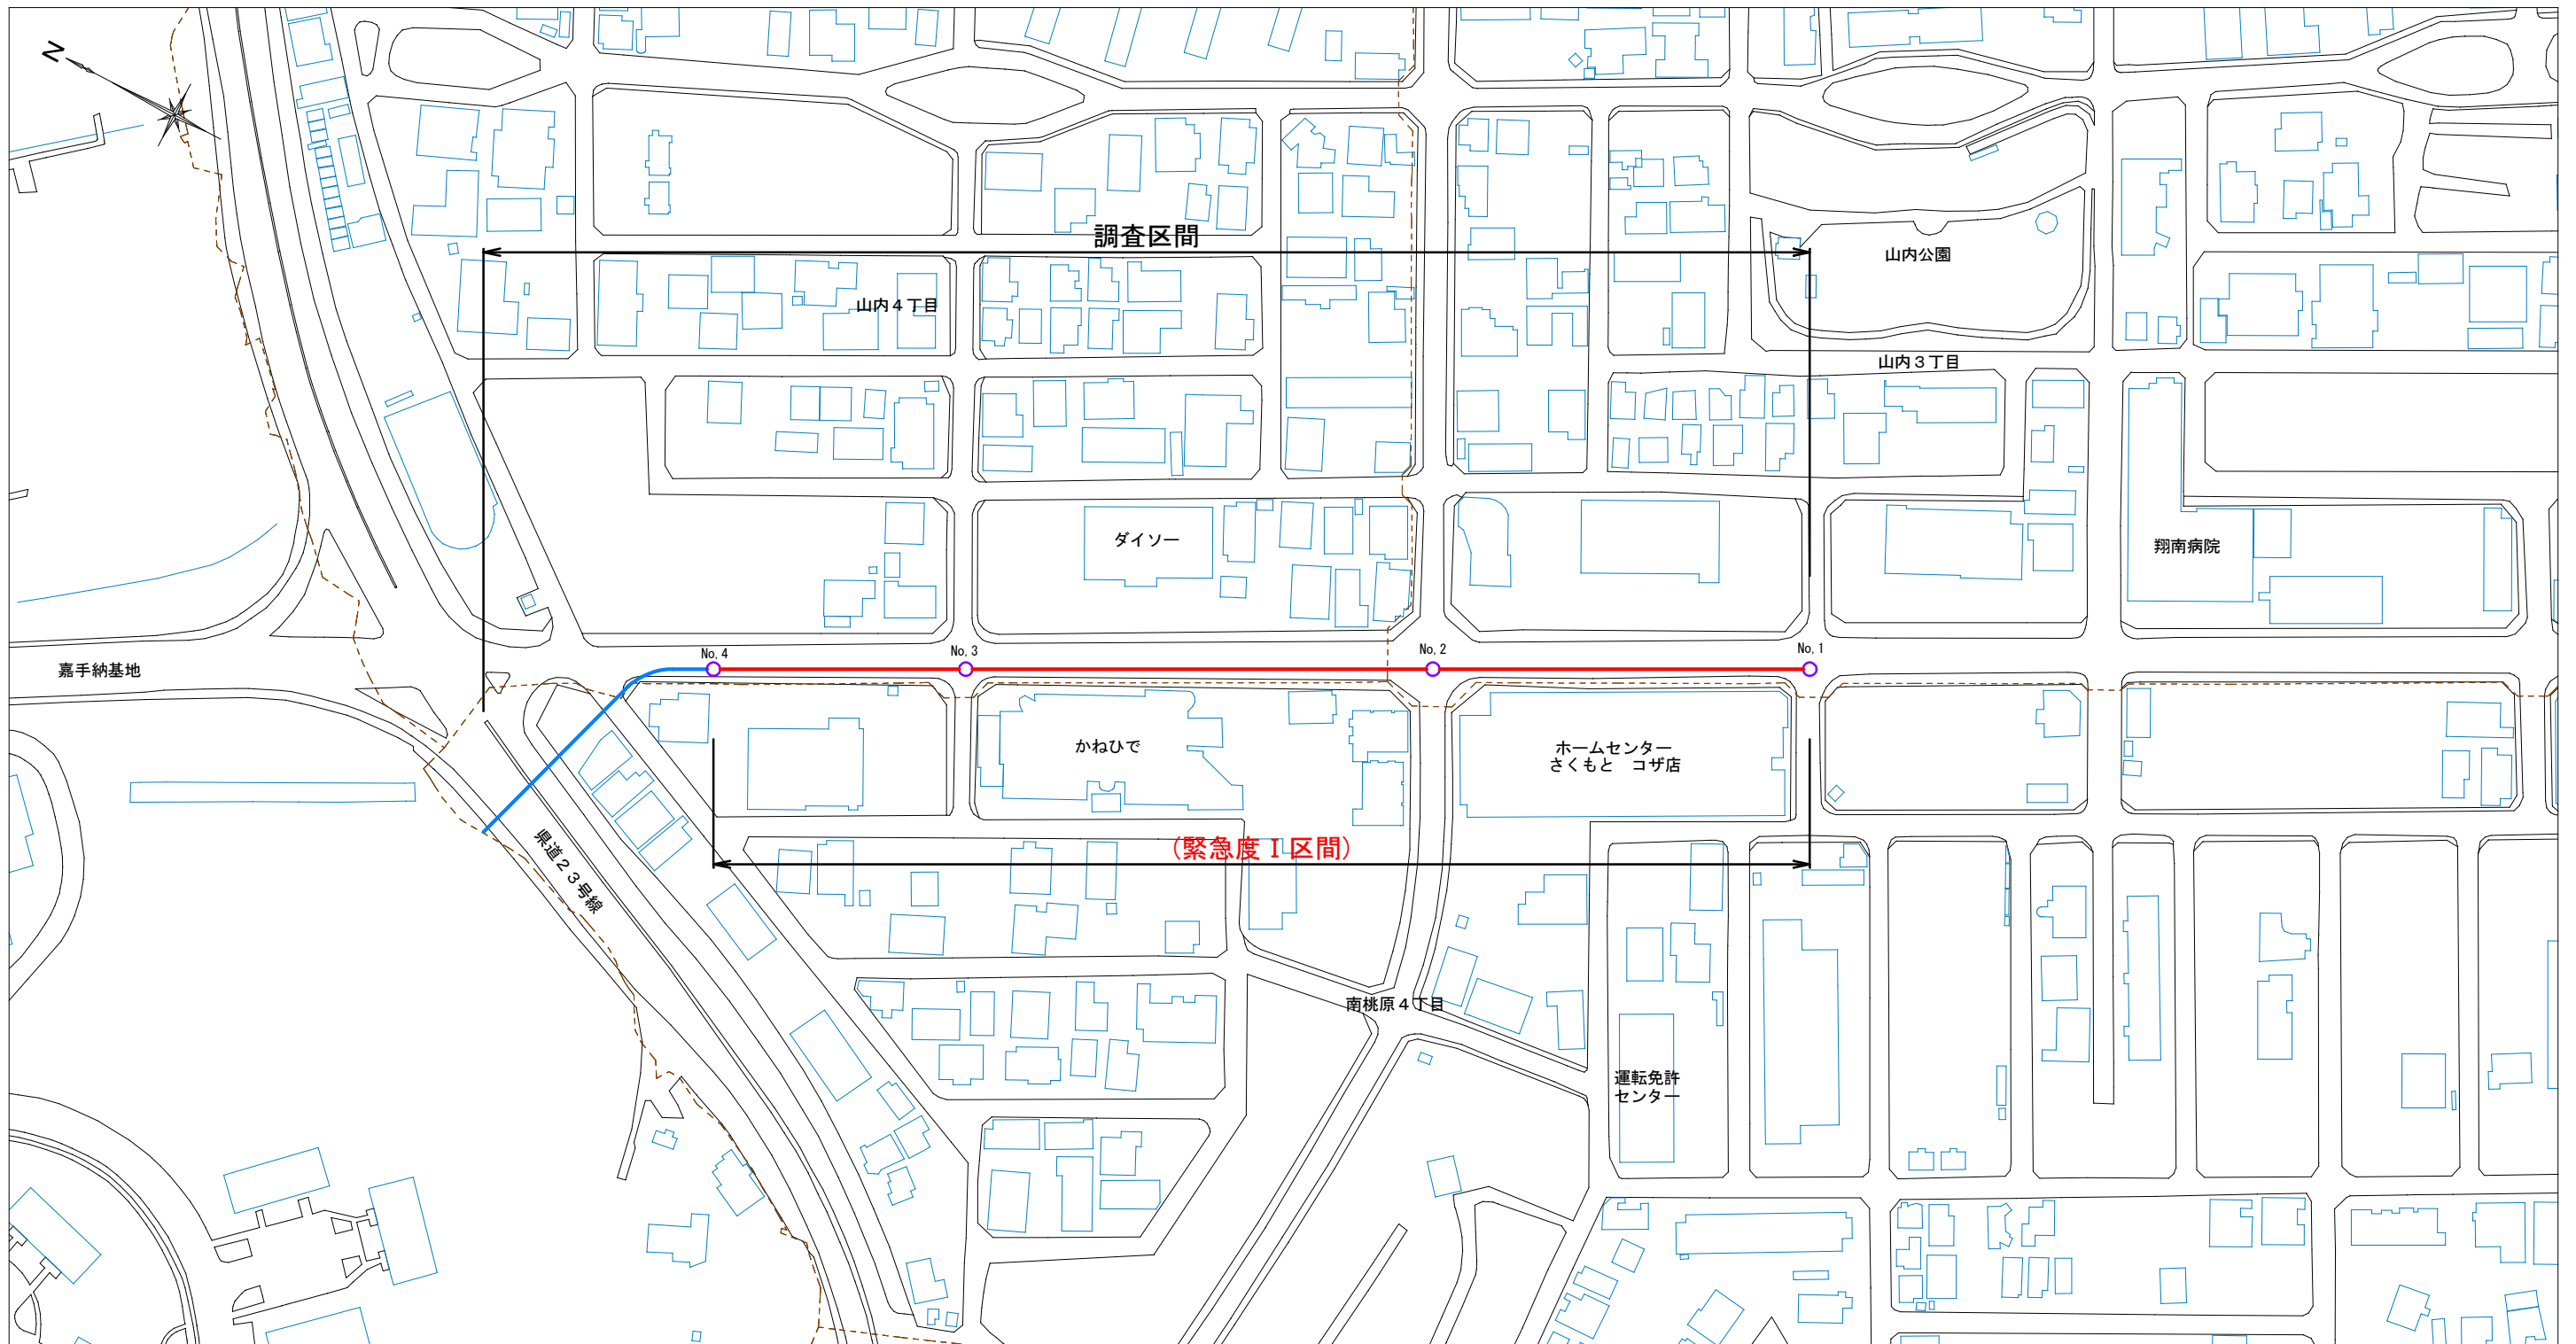

調査位置平面図-5
S=1/2,000

緊急度Ⅰ 区間延長L=8.1m


整理 番号	調査路線名	規格 (mm)	調査延長 (m)
⑤	山里雨水幹線	2,000～4,600	50.00

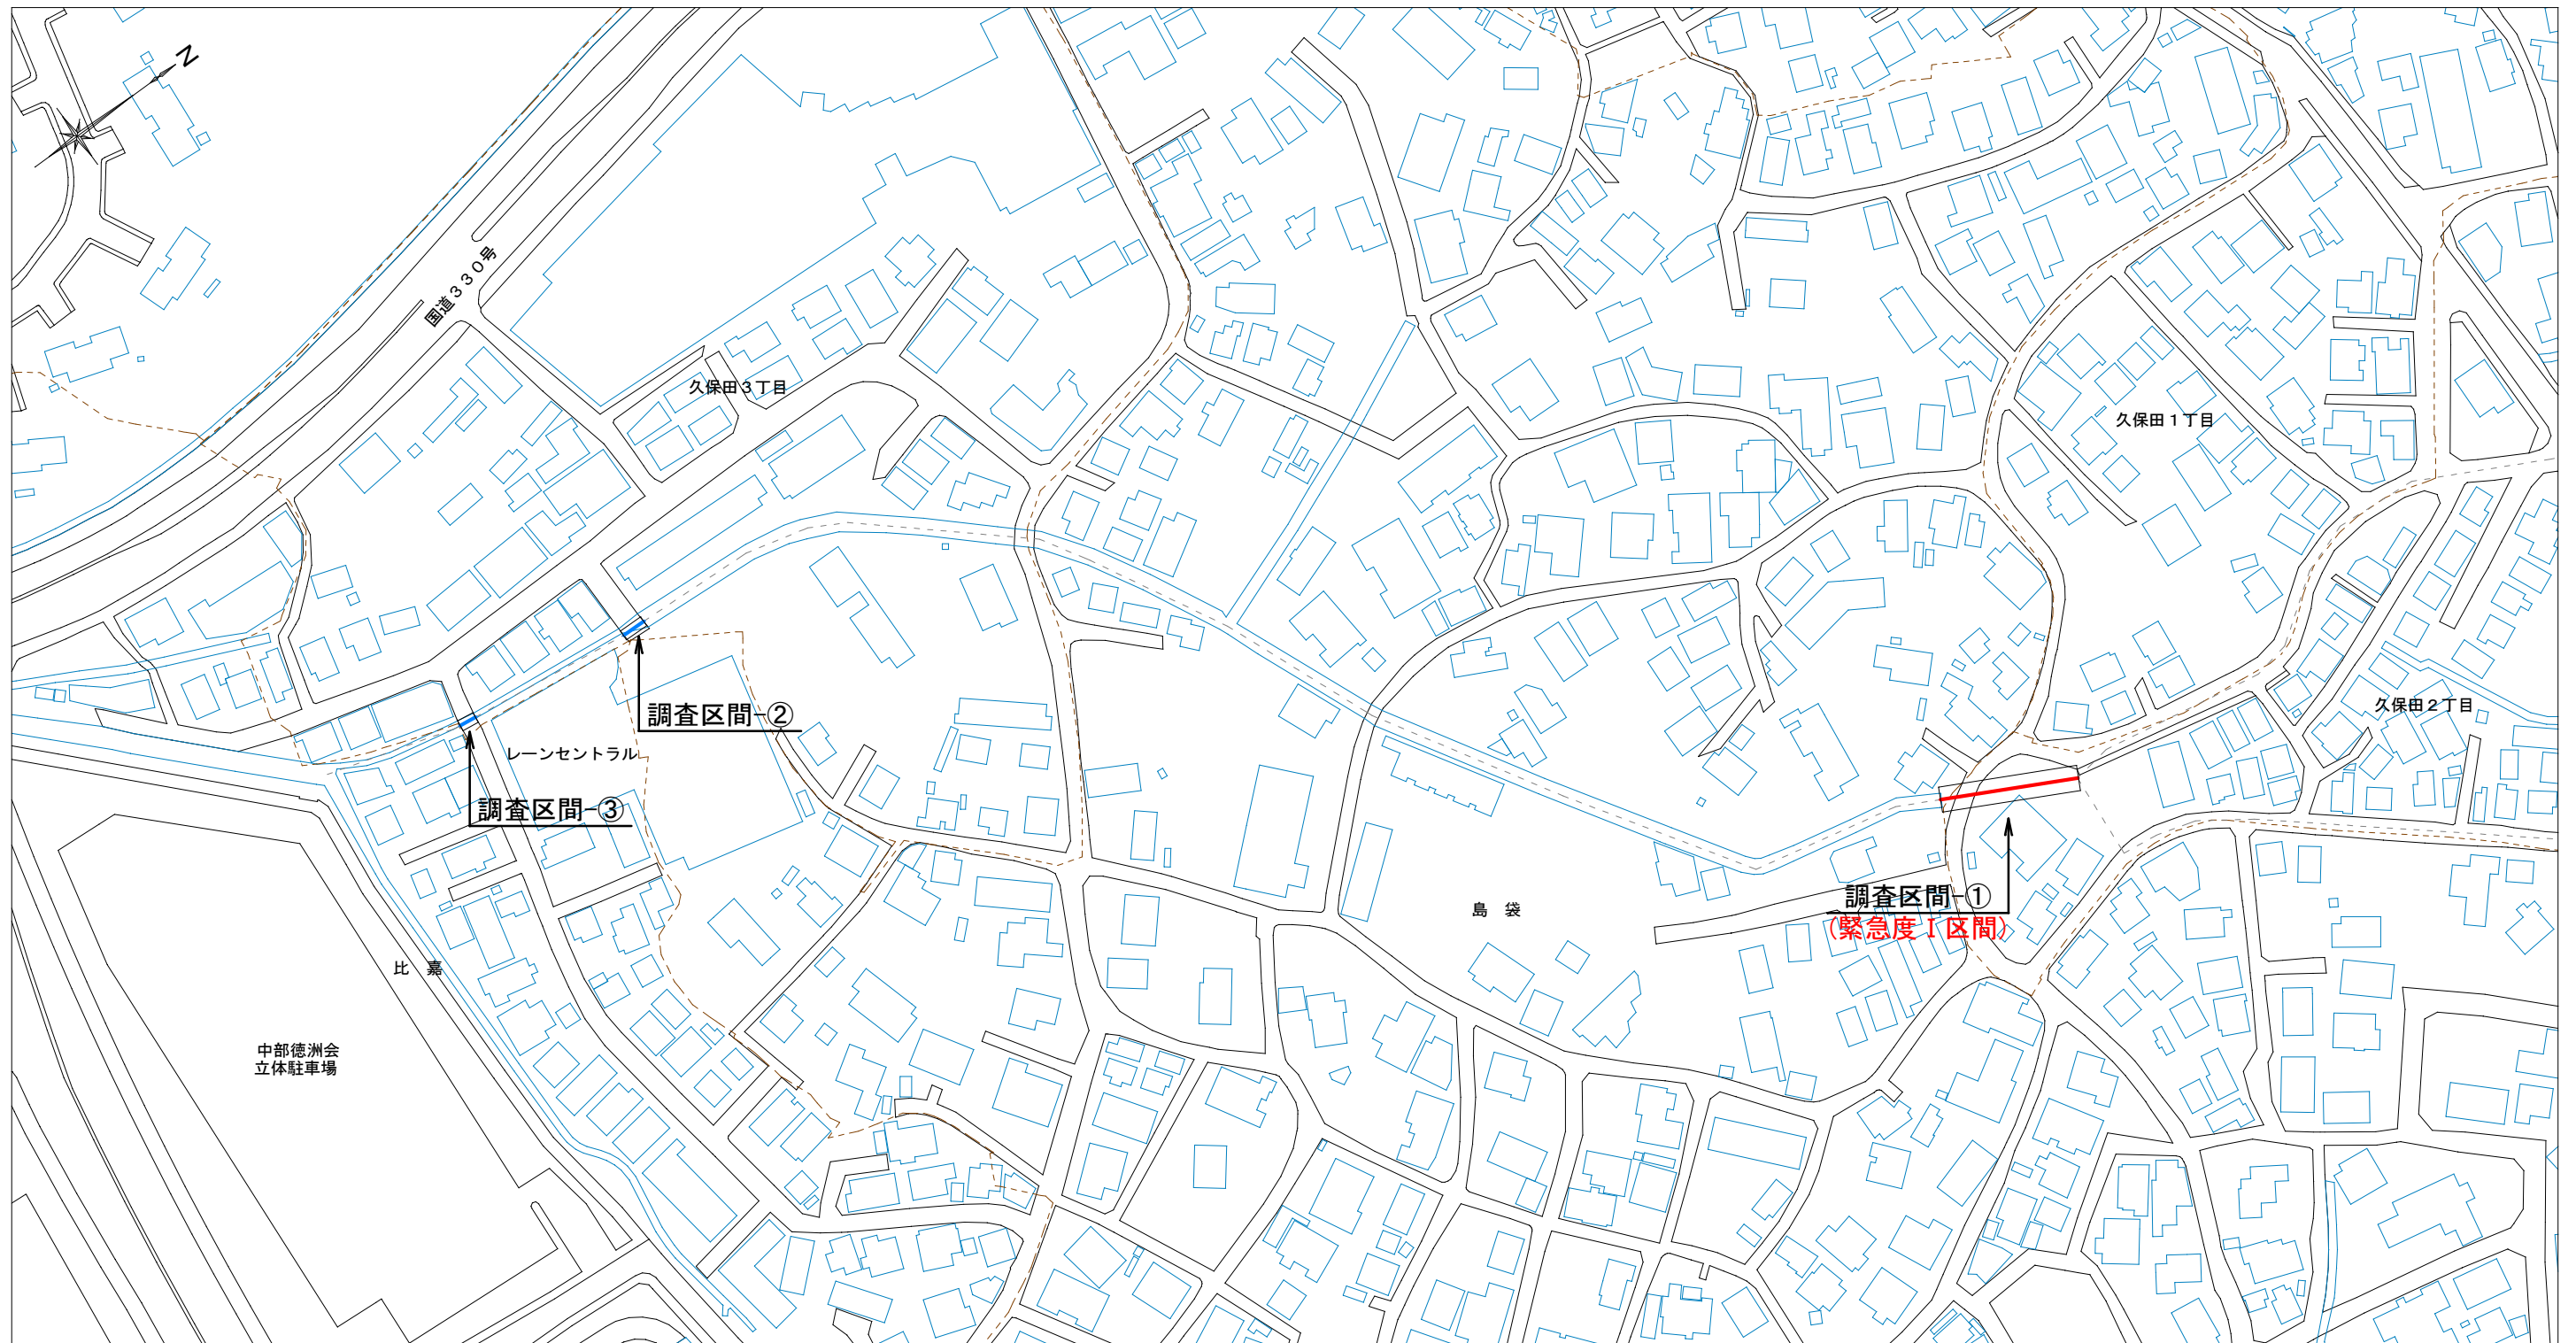

調査位置平面図-9
S=1/3,000

緊急度Ⅰ 区間延長L=42.00m


整理 番号	調査路線名	規格 (mm)	調査延長 (m)
⑩	比屋根第1雨水幹線	2,250~2,500	945.85

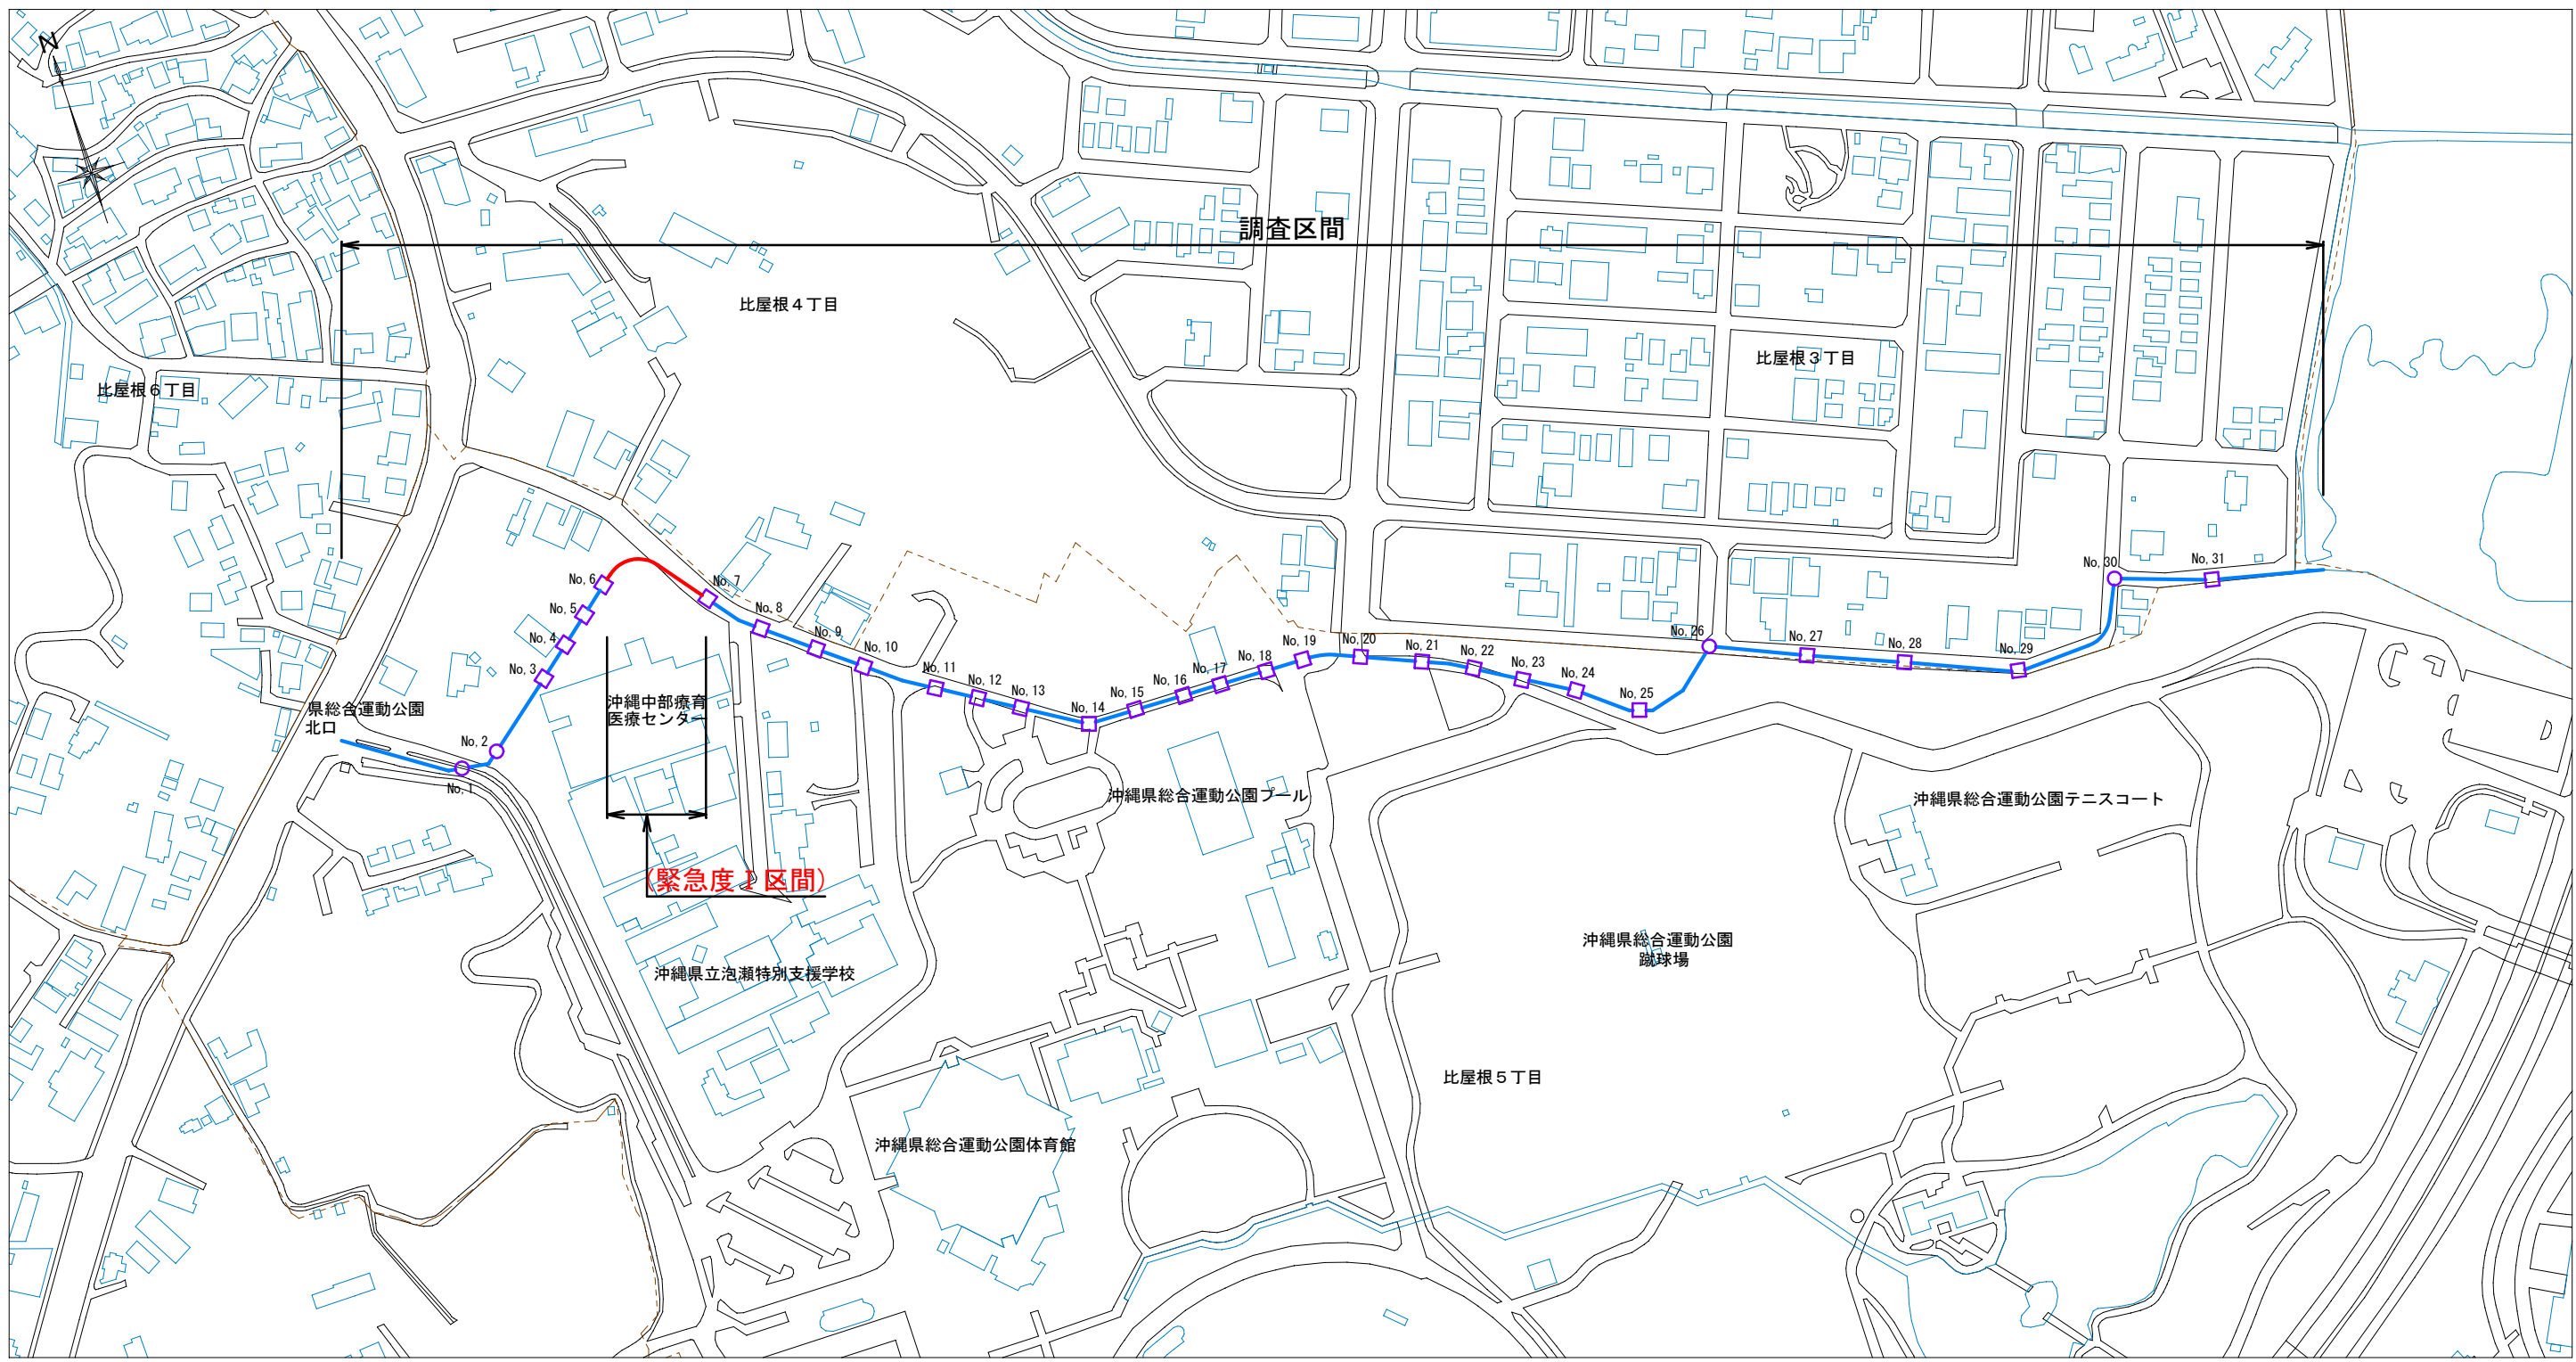

調査位置平面図-11
S=1/4,000

緊急度Ⅰ 区間延長L=473.40m


整理番号	調査路線名	規格(mm)	調査延長(m)
⑫	美里第1雨水幹線	2,000~5,000	1,638.30

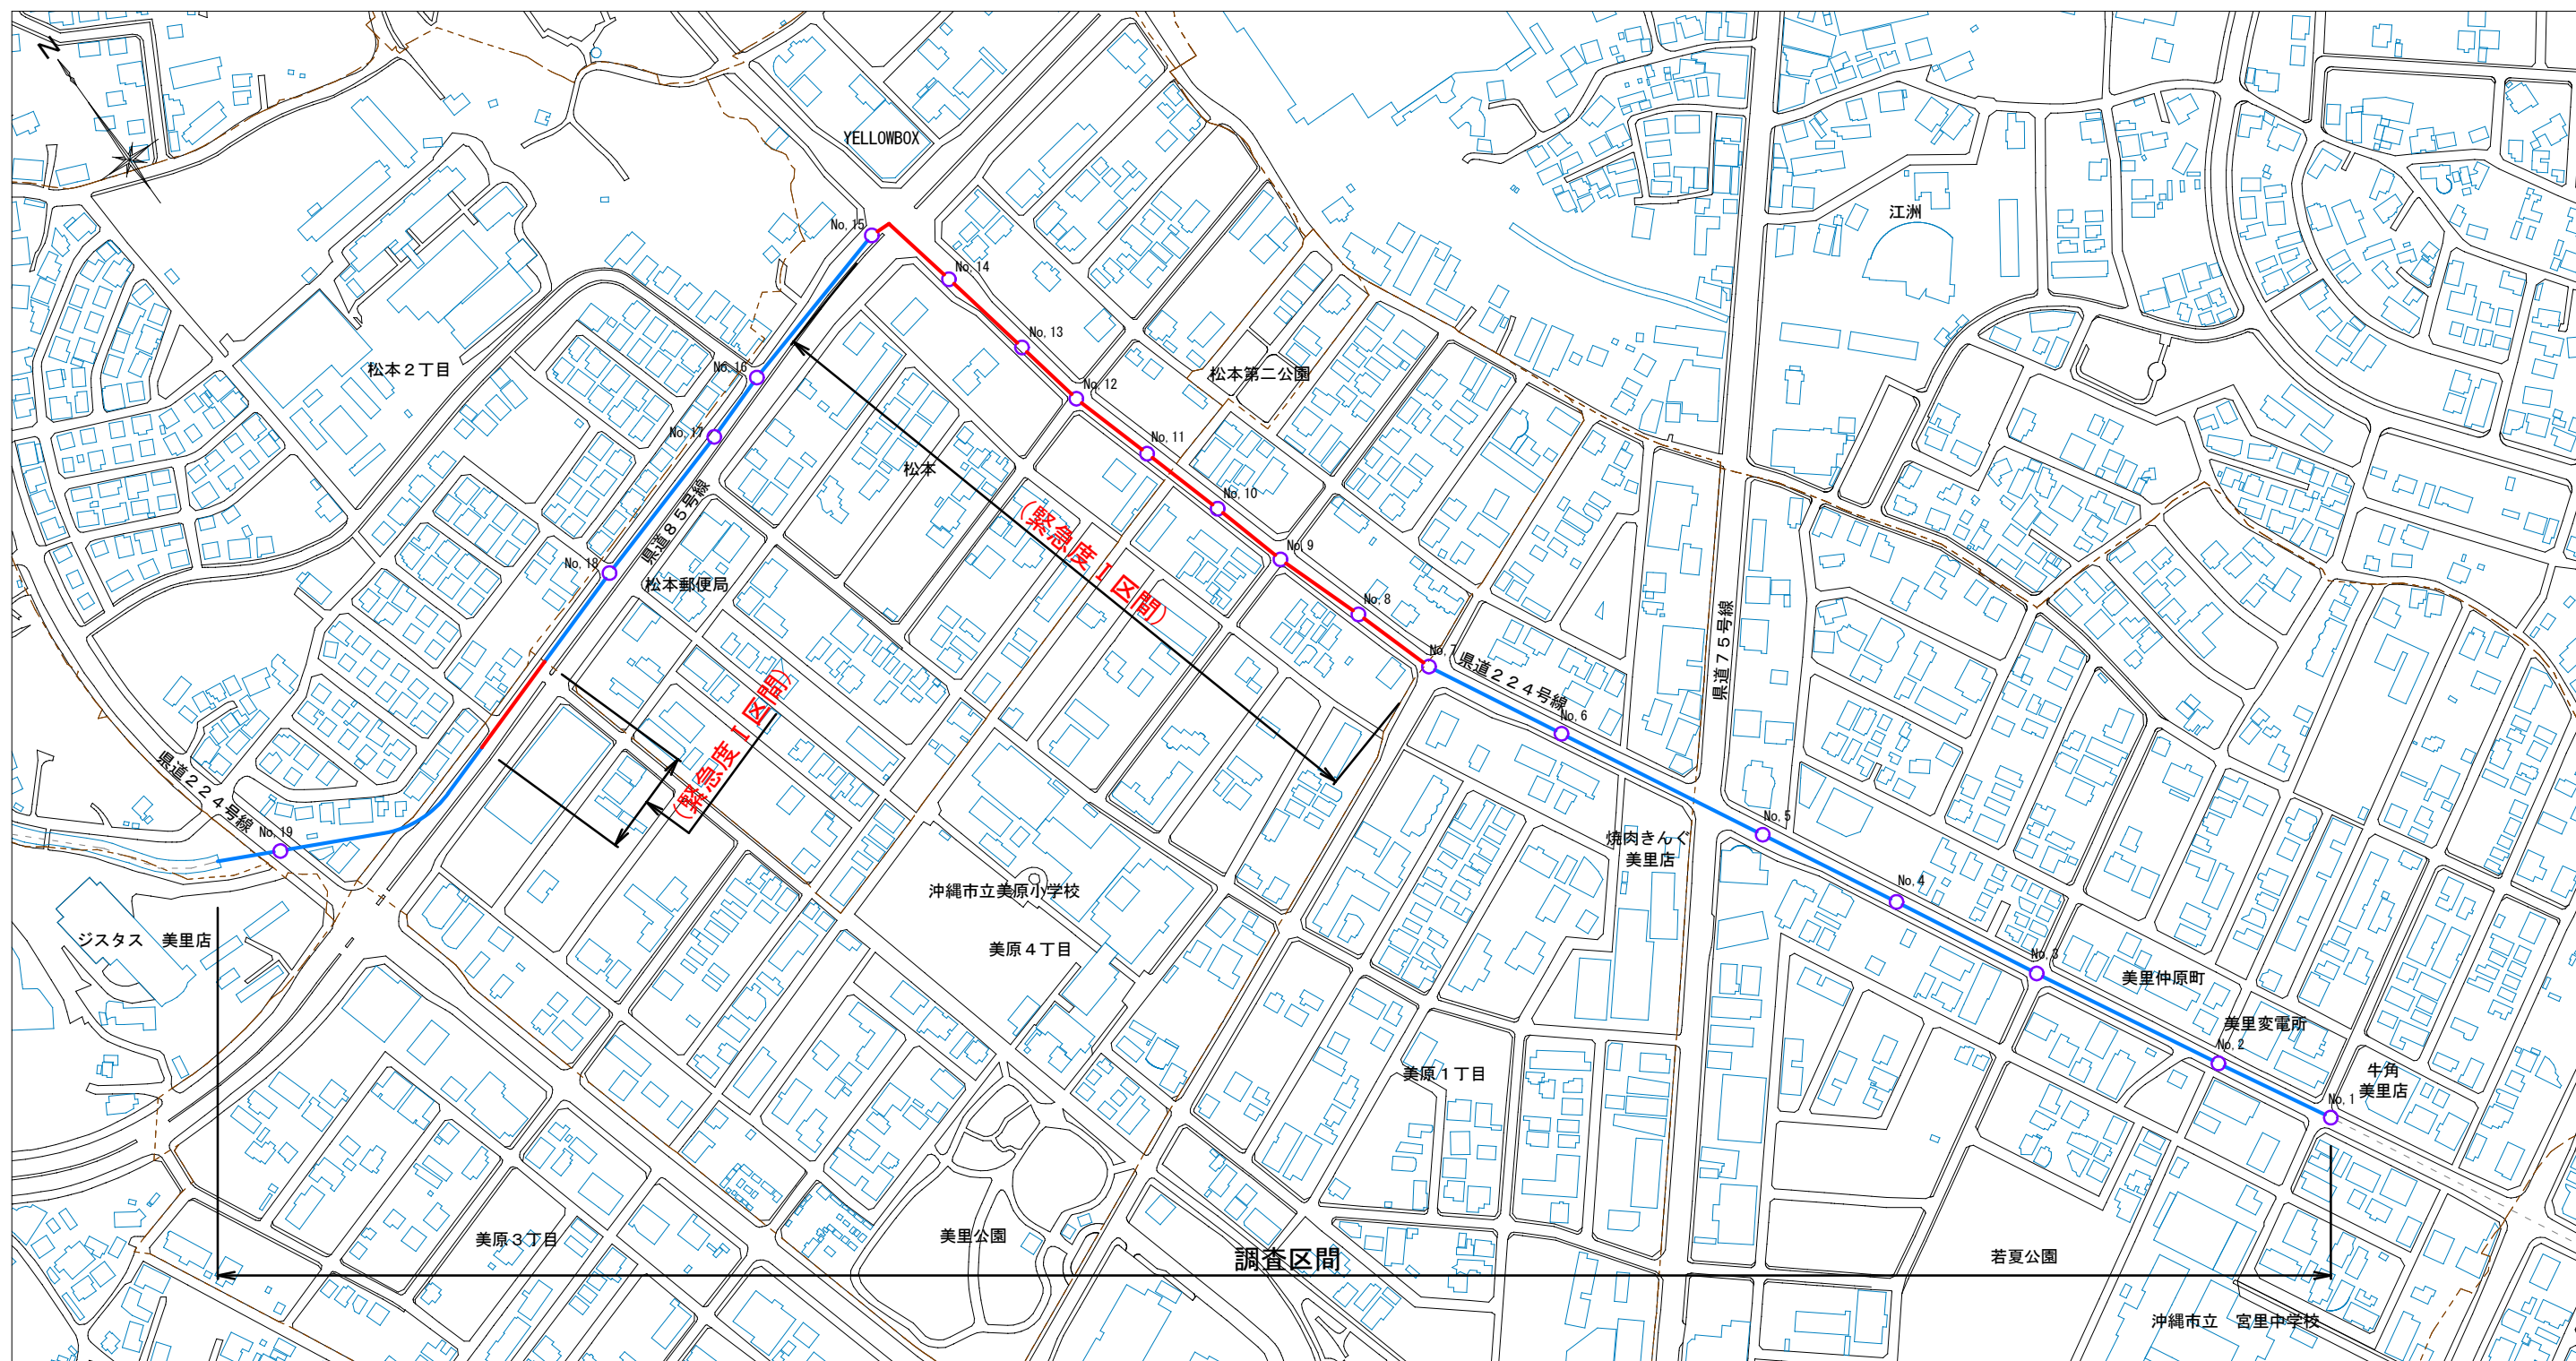

調査位置平面図-18
S=1/2,000

緊急度 I 区間延長L=388.73m


整理 番号	調査路線名	規格 (mm)	調査延長 (m)
②0	泡瀬第9雨水幹線	3,000	768.43

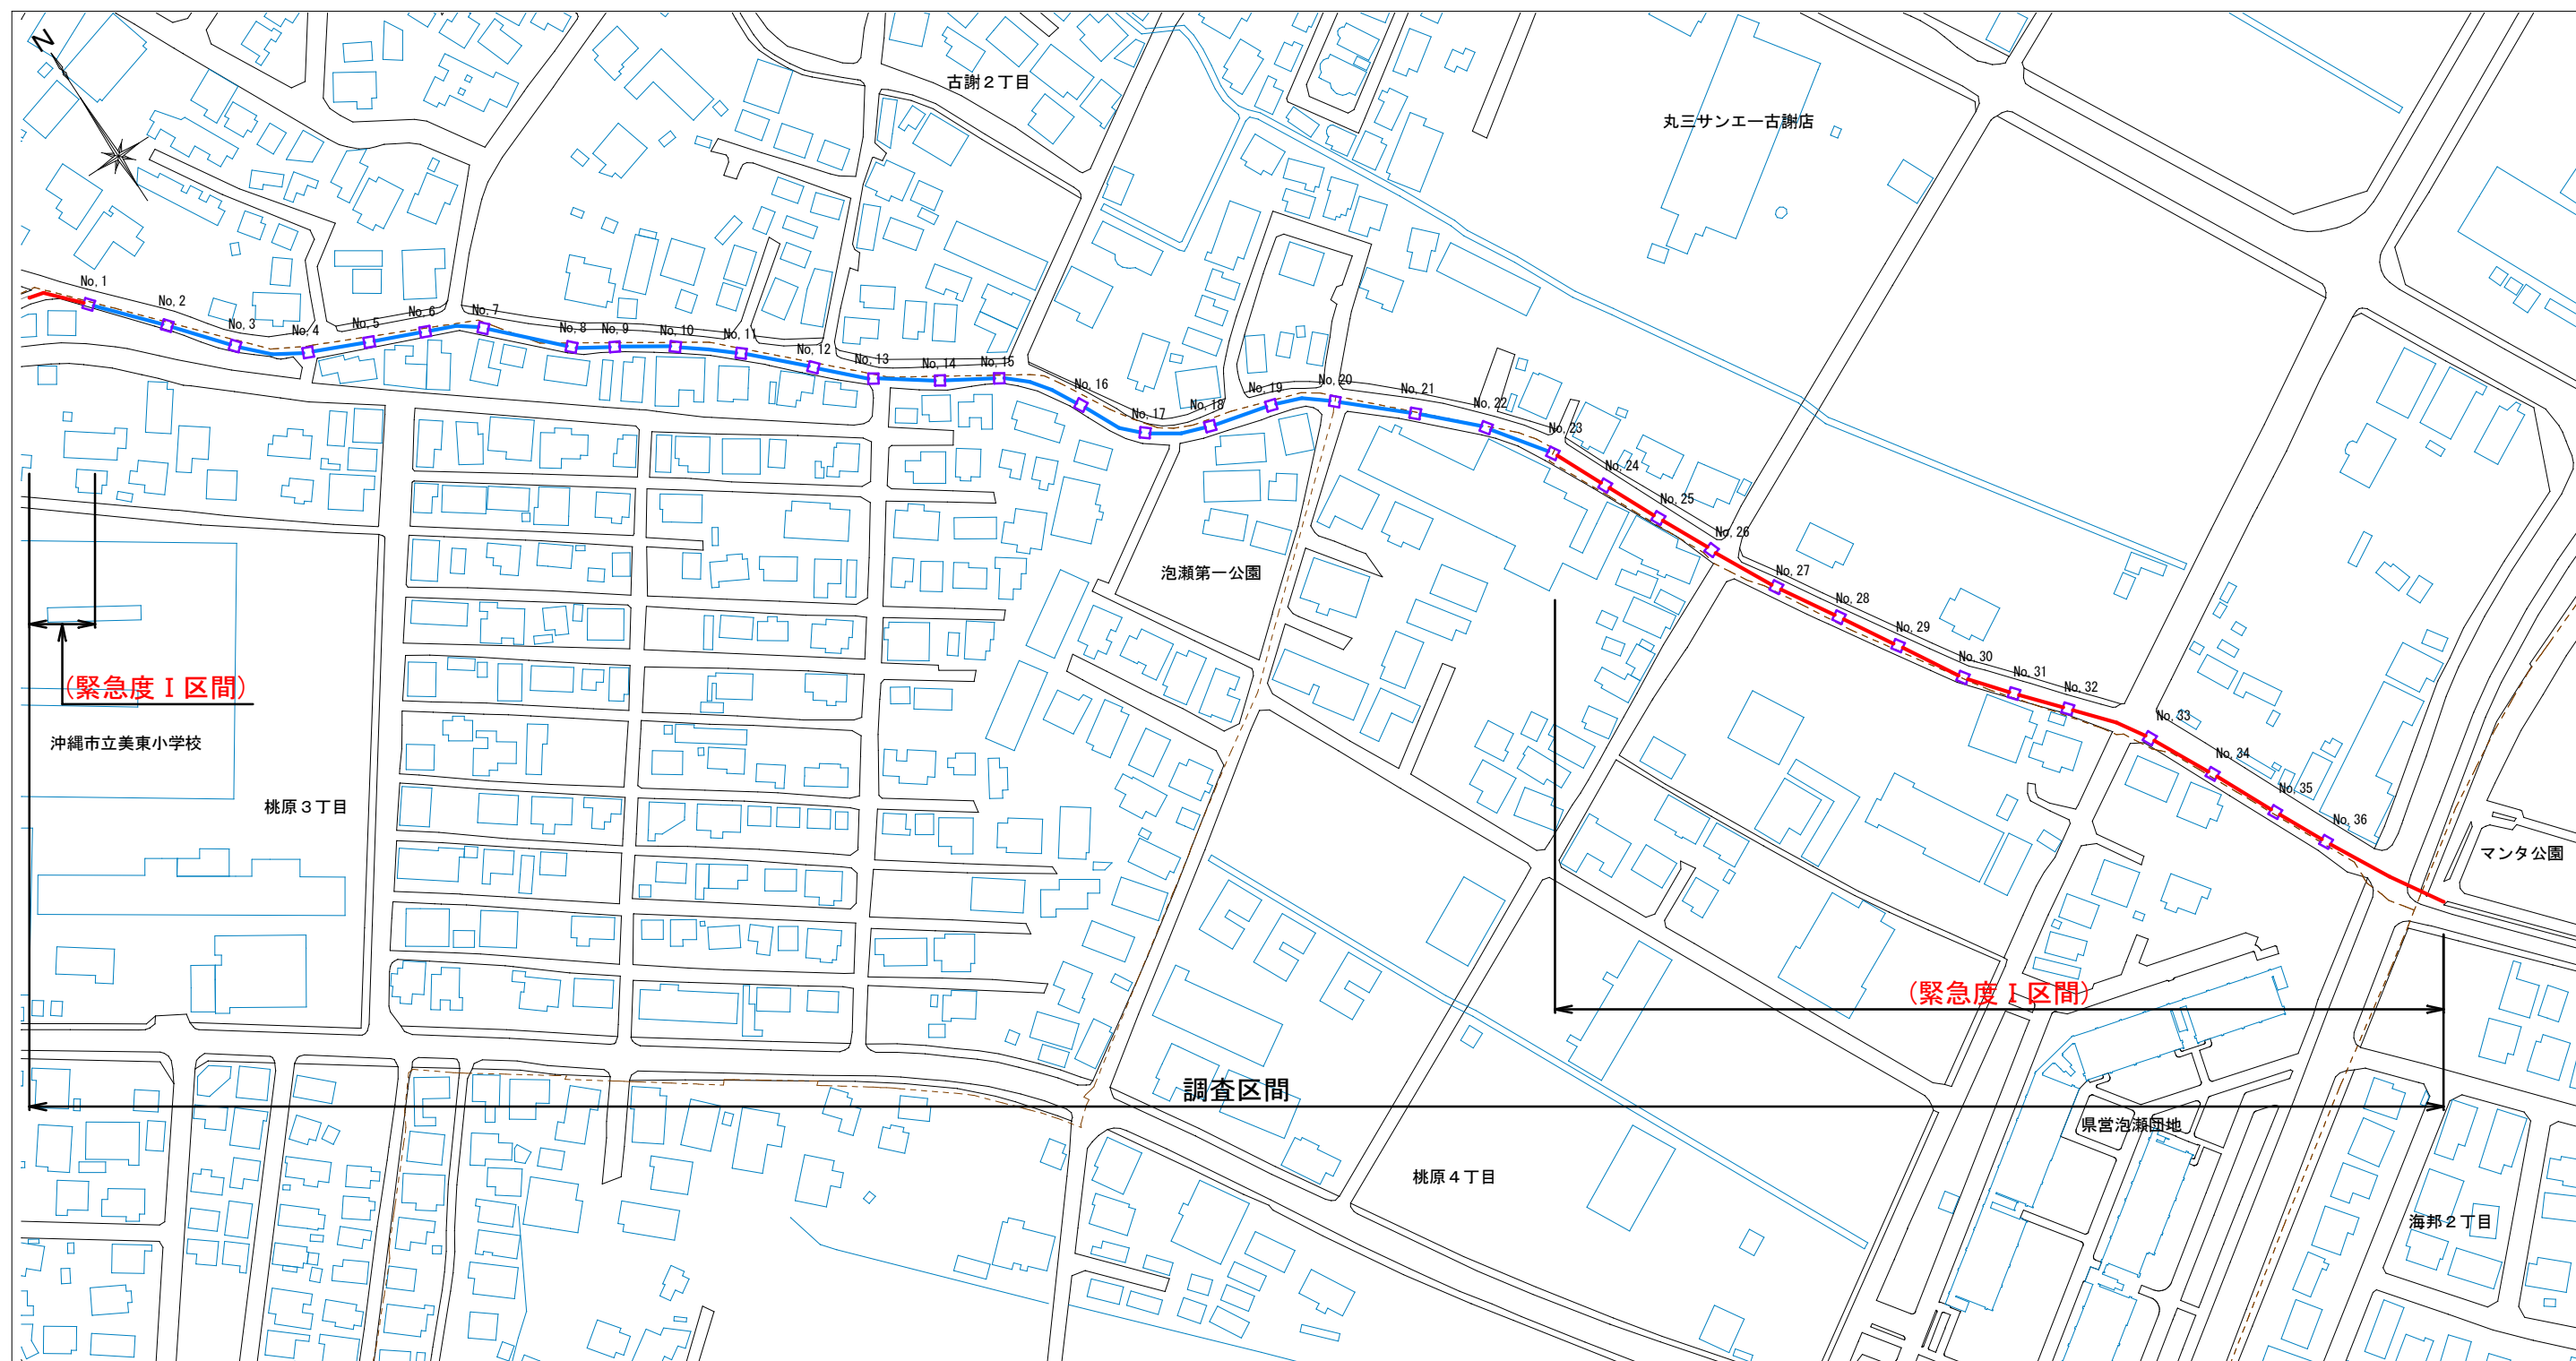

調査位置平面図-19
S=1/1,000

緊急度 I 区間延長L=8.00m

整理 番号	調査路線名	規格 (mm)	調査延長 (m)
②1	泡瀬第10雨水幹線	2,000	8.00

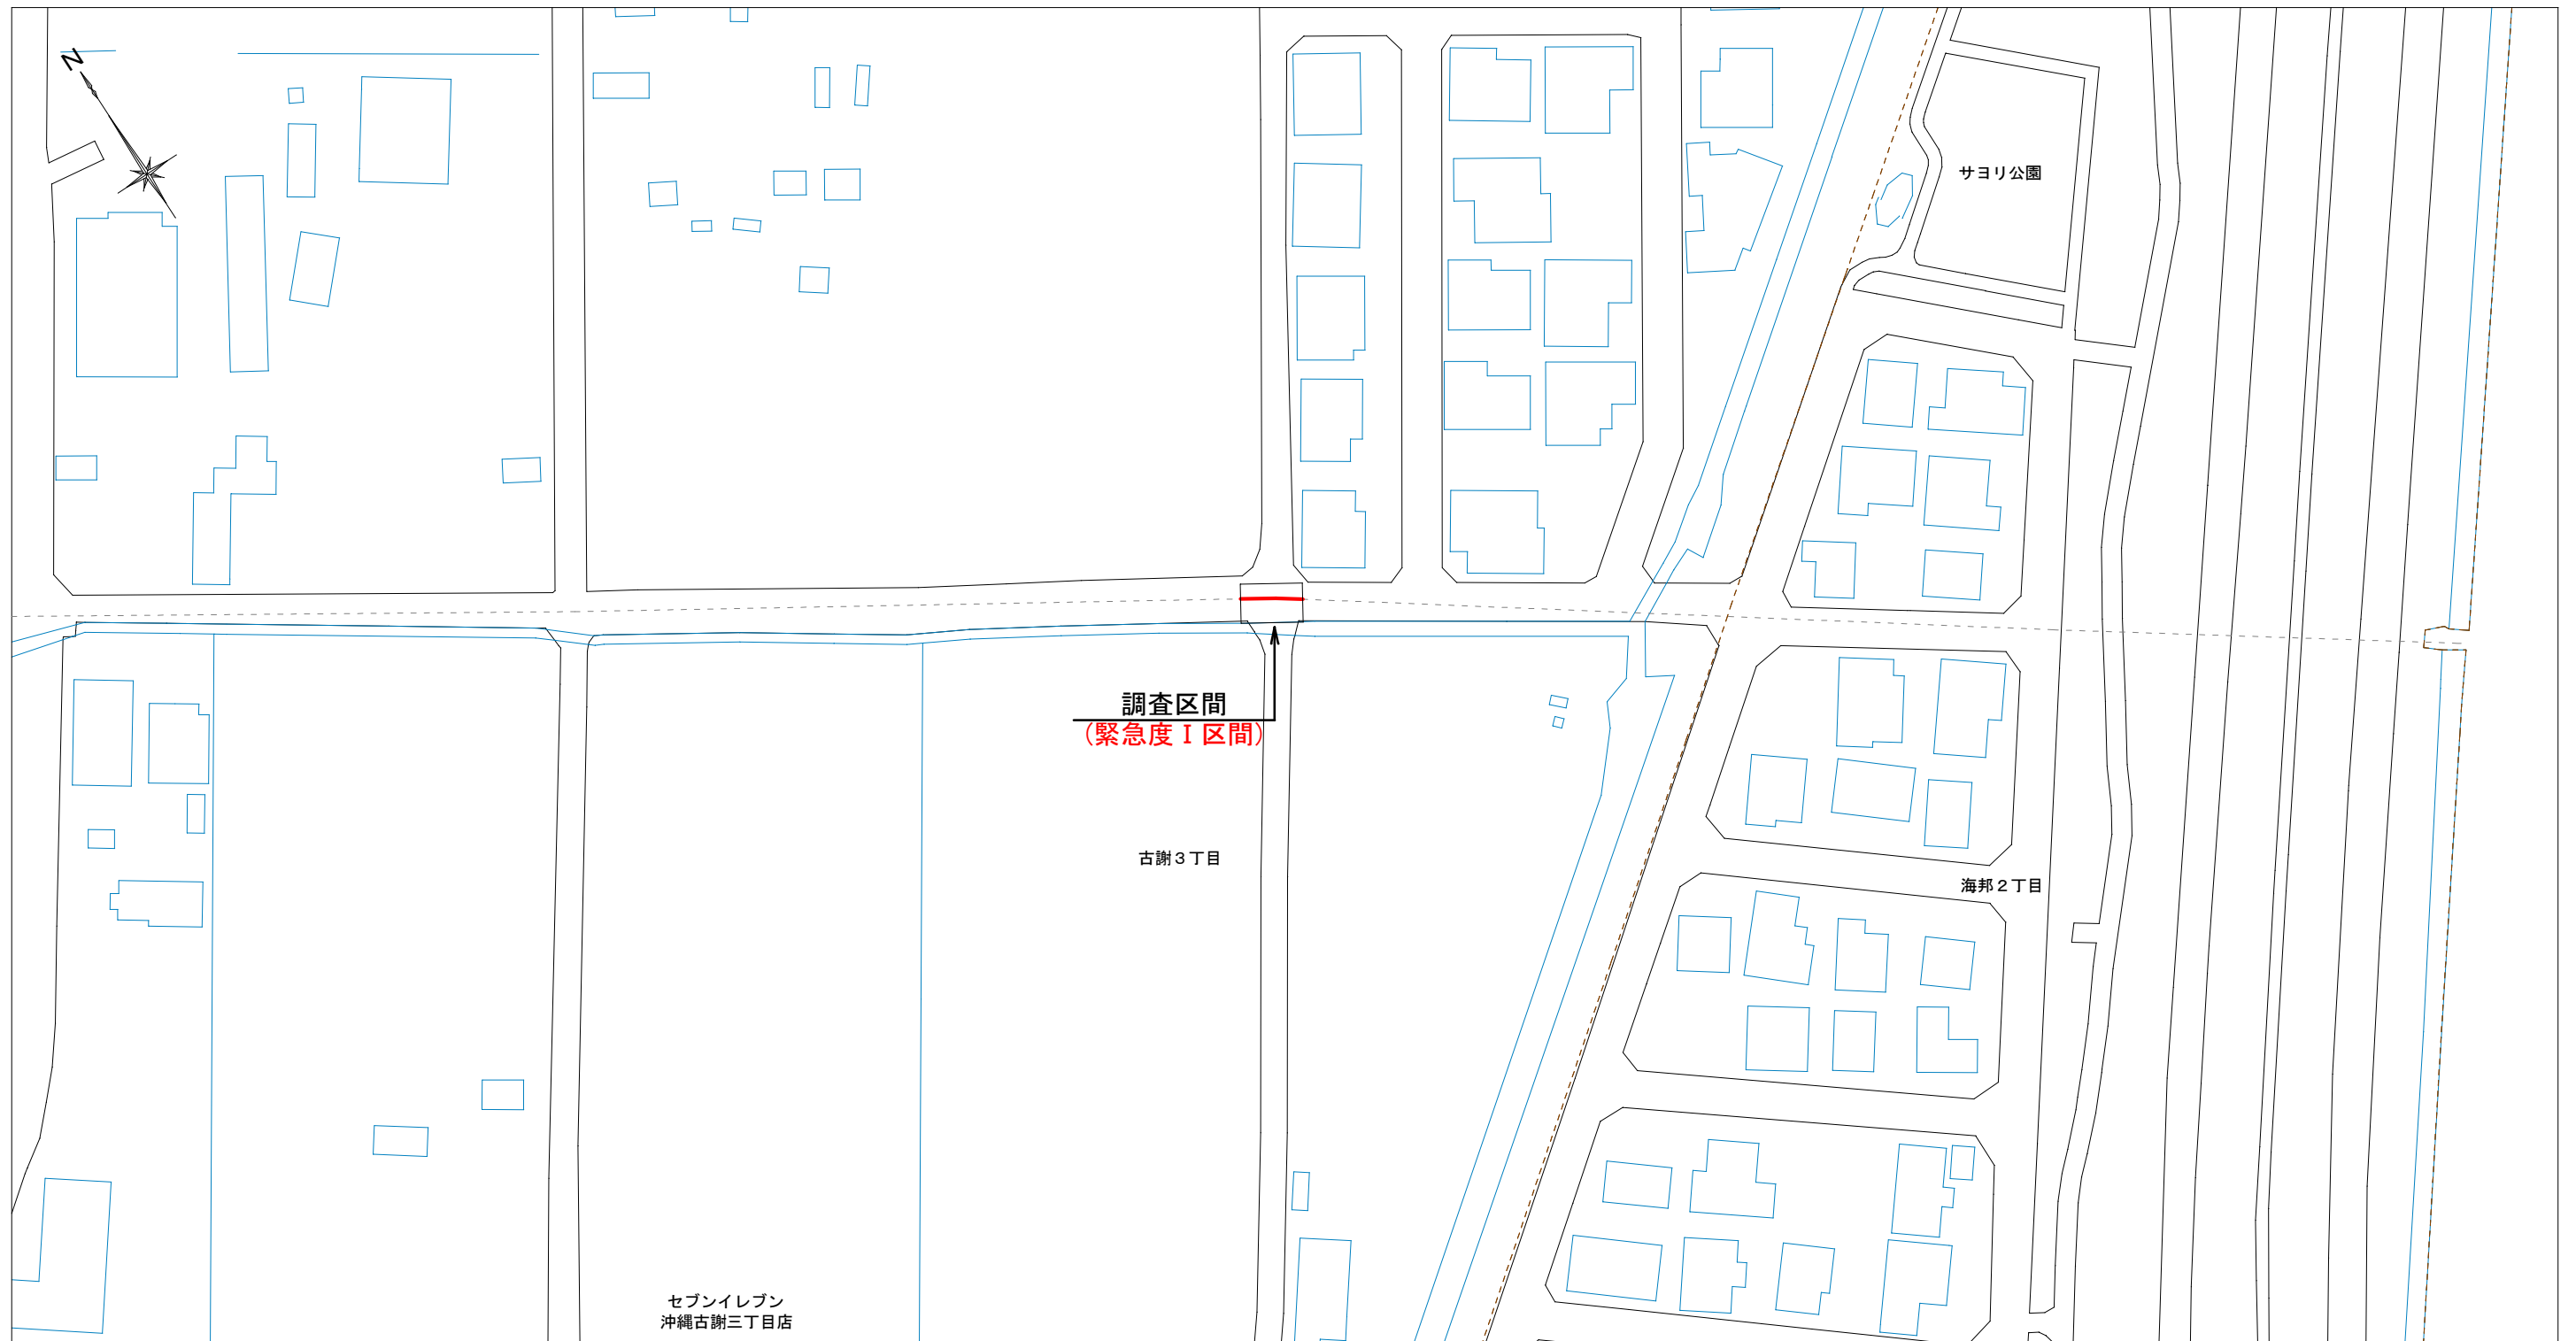

調査位置平面図-21
S=1/1,000

緊急度 I 区間延長L=22.45m

整理 番号	調査路線名	規格 (mm)	調査延長 (m)
②3	枝 線	2, 200	22. 45

