

道 路 標 準 断 面 図

（第４種第４級）　　S=1/50
（設計速度 V=20km）

No0+0～No4+16


（道路幅員 W=7.0m）

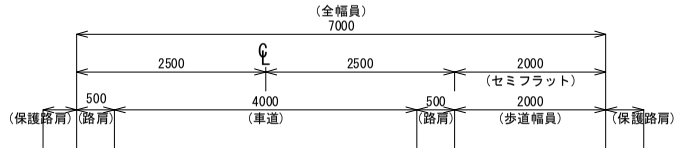


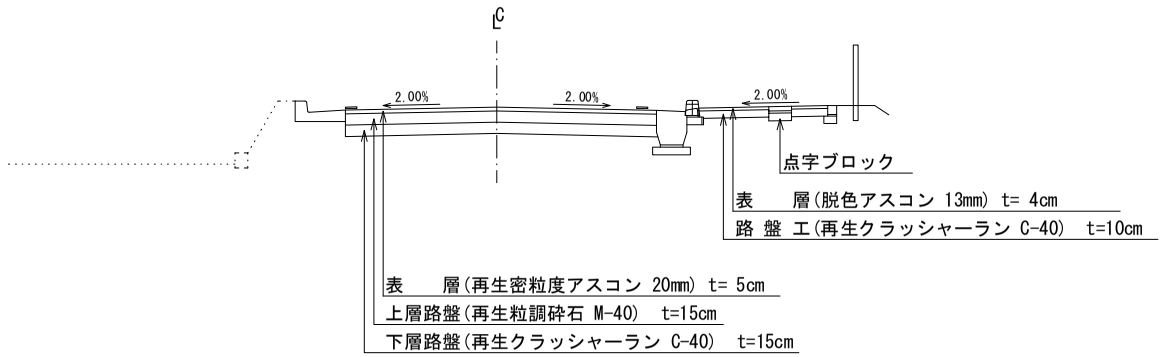

No14+9付近

（道路幅員 W=7.0m）

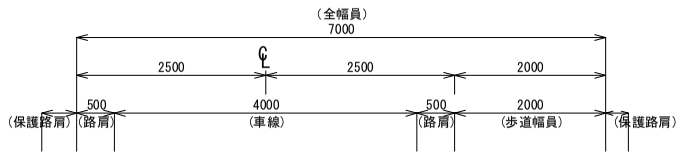

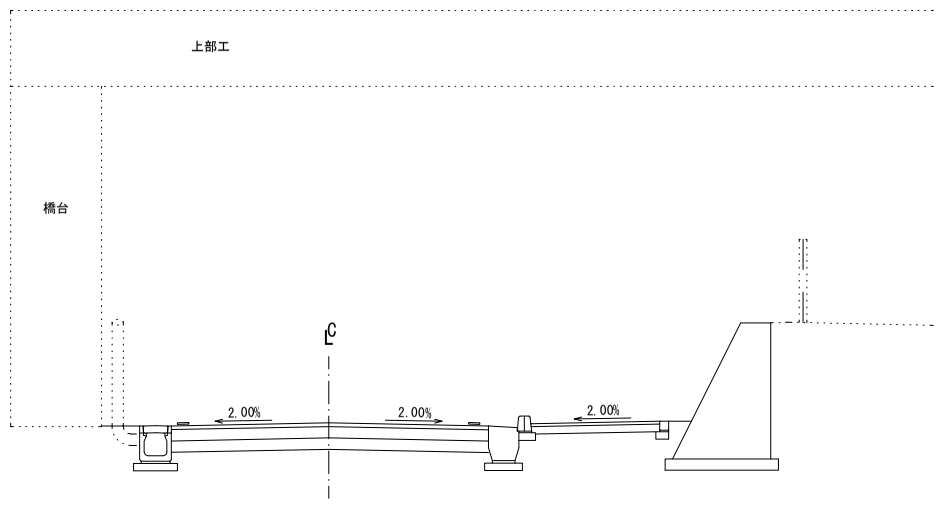

工事名	市道市立体育館西側線整備工事		
図面名	道路標準断面図		
完成年月日	令和5年3月15日		
縮尺	図示	図面番号	3/23
会社名	有限会社　双和建設		
事業者名	沖縄市役所建設部道路課		