1. 業務概要

1.1. 業務の目的

本業務は、コザ運動公園内のテニスコート配置計画が変更したことに伴い、現在発注している「コザ運動公園施設等整備工事（基本設計)」業務委託の範囲が変更となる為、基本計画の見直しを行うものである。過年度発注「コザ運動公園施設等整備工事（基本計画)」との整合、計画対象地における公園等の機能・性格・理念・テーマ等を明らかにし、計画の基本方針及び導入施設の内容・概略規模を設定するとともに、景観・環境保全・管理運営等の概略の検討に基づいて、土地利用（空間形成）および動線を定める等、公園等の基本的な内容を決定するものである。

1.2. 業務概要

【業　務　名】　コザ運動公園施設等整備工事（基本設計）（その 2）

【業 務 場 所】　沖縄県沖縄市諸見里 2 丁目　地内

【敷 地 面 積】　4.2ha（公園部）

【公 園 種 別】　運動公園

【工　　期】　自）令和 5 年 3 月 10 日　～　至）令和 5 年 7 月 18 日

【発　注　者】　沖縄市役所　建設部　公園みどり課

【受　注　者】　日本工営都市空間株式会社沖縄支店・株式会社ピットコンサルタント
設計共同体

1.3. 業務数量

表 1.1　業務数量

名称	細目	単位	数量	備考
1.測量業務				
現地測量	作業計画	業務	1	
	現地測量	㎢	0.002	
2.公園業務				
	計画内容の検討及び方針設定	式	1	
	基本計画図の作成			
	基本計画設明書の作成			
	照査			

1.4. 業務委託機関

沖縄市役所　建設部　公園みどり課

〒904-8501　沖縄県沖縄市仲宗根町 26 番 1 号

TEL：098-939-1212

1.5. 業務受託機関

日本工営都市空間株式会社　沖縄支店

〒901-0155　沖縄県那覇市金城 5 丁目 5 番地 8

TEL：098-852-1960

株式会社ピットコンサルタント

〒904-0022　沖縄県沖縄市園田 2 丁目 34 番 5 号 303 号室

TEL：098-987-8562

1.6. 業務対象区域

本業務の計画対象は、沖縄県沖縄市諸見里２丁目　地内とする。

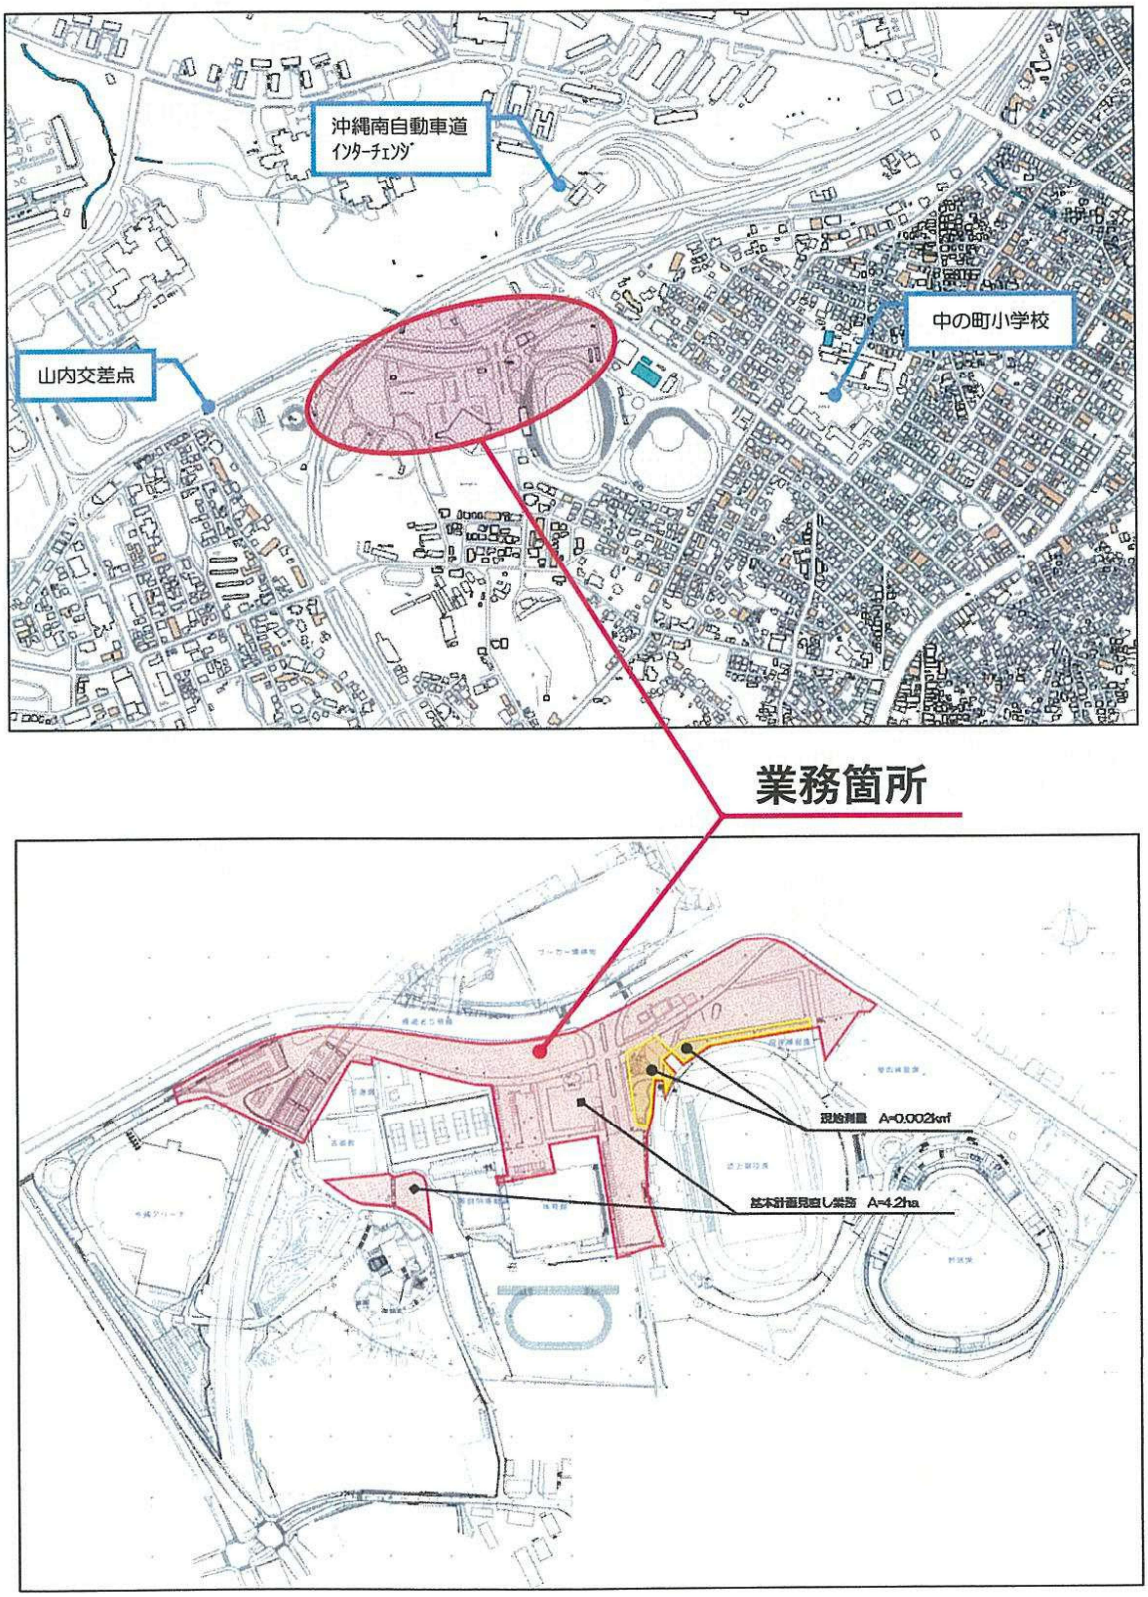


図 1.1　位置図

1.7. 業務実施フロー

本業務に係る一連の工程は下図に示すとおりである。

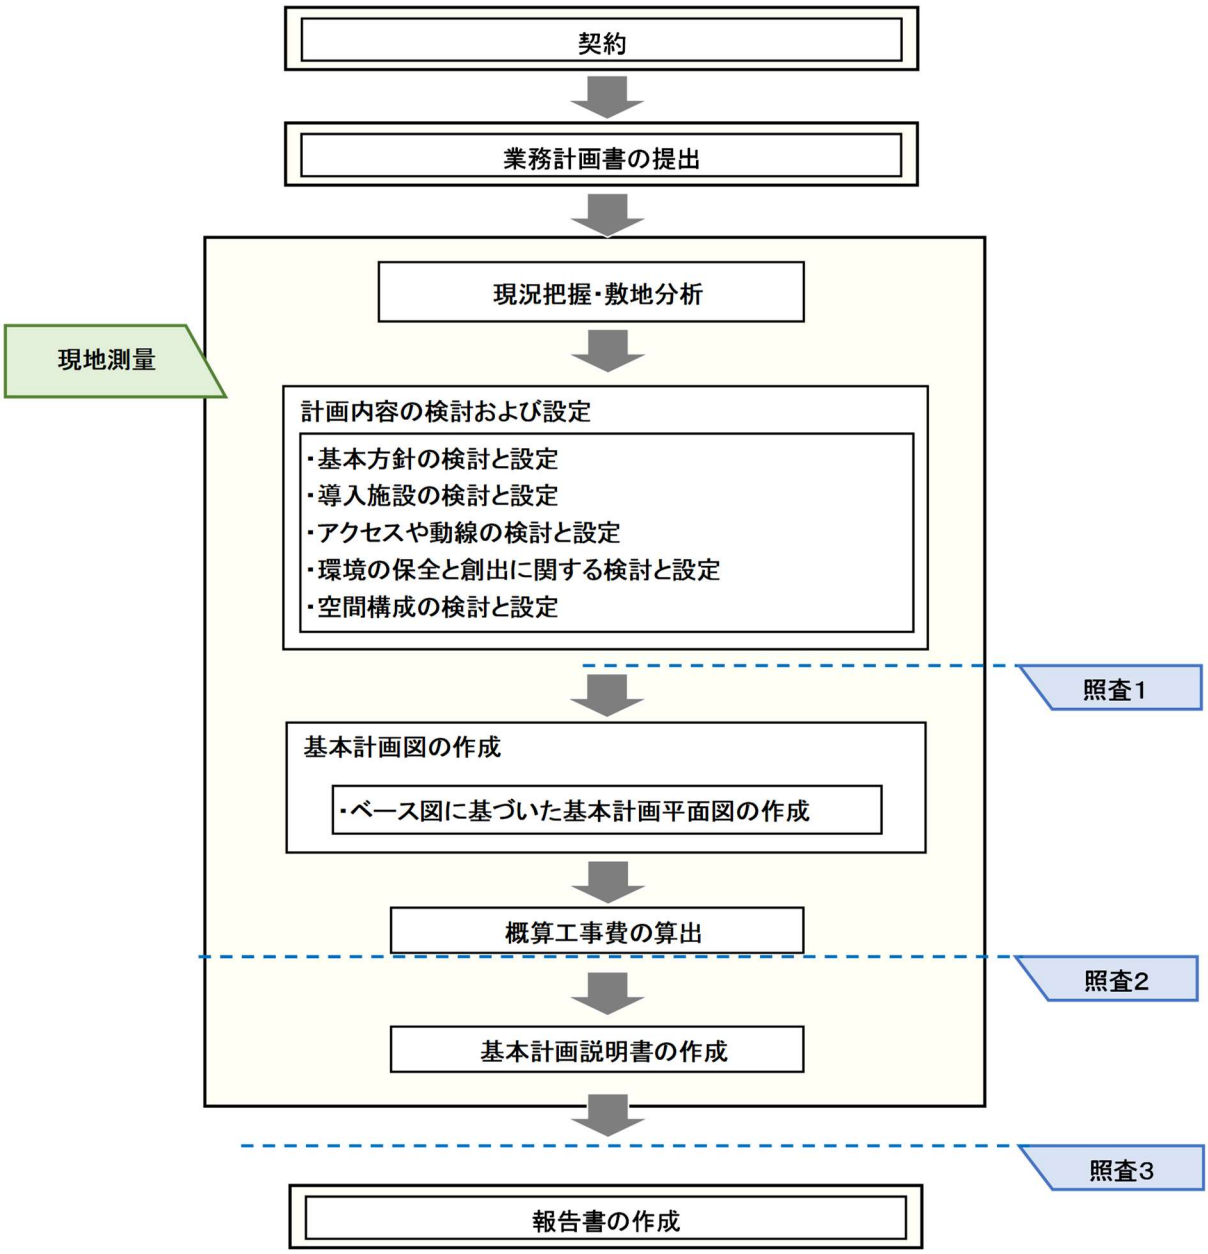


図 1.2　業務フロー

1.8. 業務工程

本業務の業務工程表を表 1.2 に示す。

工期　自　令和 05 年　3 月 10 日
　　至　令和 05 年　7 月 18 日

表 1.2　業務工程表

【凡例】計画 ／ 別業務

検討項目	令和 5 年									
	3 月		4 月		5 月		6 月		7 月	
測量業務										
現況把握（※別業務に含む）										
敷地分析（※別業務に含む）										
計画内容の検討及び設定										
①基本方針の検討と設定										
②導入施設の検討と設定										
③アクセスや動線の検討と設定										
④環境の保全と創出に関する検討と設定										
⑤空間構成の検討と設定										
基本計画図の作成										
概算工事費の算出（※別業務に含む）										
基本計画説明書の作成										
照査				●			●		●	

※監督員との協議等により変更が生じる

1.9. 業務組織計画

本業務は、表 1.3 に示す業務実施体制により実施する。

表 1.3　**業務工程表**

担当技術者	（ふりがな） 予定技術者名	所属･役職･メールアドレス	保有する主な資格
主任(管理) 技術者	~~岡村（おかむら）　淳（あつし）~~ 湯浅（ゆあさ）　知也（ともや）	日本工営都市空間㈱大阪支店　技術部 空間デザイン部　部長 a5482@n-koei.co.jp	技術士:建設部門 （都市及び地方計画）
照査技術者	大和（やまと）　賢弘（たかひろ）	日本工営都市空間㈱九州支店　技術部 ランドスケープ課　課長 a6630@n-koei.co.jp	技術士:建設部門 （都市及び地方計画）
設計担当 技術者	○佐藤（さとう）　理恵（りえ）	日本工営都市空間㈱大阪支店　技術部 空間デザイン部 a8715@n-koei.co.jp	1 級建築士
	藤原（ふじわら）　優美子（ゆみこ）	日本工営都市空間㈱大阪支店　技術部 空間デザイン部 t4537@n-koei.co.jp	
	前田（まえだ）　彩花（あやか）	日本工営都市空間㈱大阪支店　技術部 空間デザイン部 b0176@n-koei.co.jp	
測量担当者	徳田（とくだ）　泰（やすし）	㈱ピットコンサルタント pitconsul@gmail.com	測量士 1 級土木施工管理技士
測量担当者	平仲（ひらなか）　智明（ともあき）	㈱ピットコンサルタント pit@intnsys.com.jp	測量士
営業担当者 【営業窓口】	仲間（なかま）　常治（じょうじ）	沖縄支店　営業企画部 t4169@n-koei.co.jp	

○：連絡窓口

（技術担当所在地）　日本工営都市空間株式会社　大阪支店
大阪市中央区北浜二丁目 6 番 26 号　大阪グリーンビル 5 階
TEL：06-4706-5531　FAX：06-4706-5591
メーリングリスト：ml-koza-park@qx.n-koei.co.jp

1.10. 成果品の内容・部数

本業務の成果品は以下のとおりとし、沖縄市役所　建設部　公園みどり課へ納品する。

【公園業務】

・業務報告書・・・・・・・・・・・・・・・・・・2 部（A4 版）
・基本計画図（図面観音開き製本）・・・・・・ 2 部（展開 A3 版）
①位置図
②基本計画平面図　縮尺 1/500～1/1000
③その他調査職員の指示による図面
・基本計画説明書・・・・・・・・・・・・・・・2 部（A4 版）
・照査報告書・・・・・・・・・・・・・・・・・2 部（A4 版）
・作業写真・・・・・・・・・・・・・・・・・・適宜
・電子データ（CAD データ、表計算等）・・・・1 式
・その他発注者の指示によるもの

【測量業務】

・測量成果簿・・・・・・・・・・・・・・・・・2 部（A4 版）
①成果表
②観測手簿
③計算簿
④縦断面図原図
⑤横断面図原図
⑥詳細平面図原図
⑦精度管理表
⑧作業写真（現地踏査・作業状況など）
⑨その他調査職員の指示によるもの。

1.11. 使用する主な図書及び基準

本業務の実施に際しては、特記仕様書のほか、下記の関係法令、規則等を遵守する。発行年月に関し、最新版を使用する。

表 1.4 **業務工程表**

No.	名　　称	制定又は監修
1	土木設計業務共通仕様書	沖縄県土木建築部
2	測量業務共通仕様書	
3	土木工事設計要領	
4	都市公園技術標準解説書	(社)日本公園緑地協会
5	ユニバーサルデザインによるみんなのための公園づくり	
6	遊具の安全に関する基準 JPFA-S:2014	
7	公園緑地マニュアル	国土交通省
8	都市公園の移動等円滑化整備ガイドライン	
9	都市公園における遊具の安全確保に関する指針	
10	植栽基盤整備技術マニュアル	
11	沖縄県福祉のまちづくり条例施設整備マニュアル	沖縄県
12	沖縄県道路緑化基本マニュアル	
13	沖縄市人にやさしいまちづくり環境整備要綱	沖縄市
14	沖縄市道路構造条例	
15	沖縄県赤土等流出防止条例	沖縄県環境生活部
16	緑化・植栽マニュアル	(財)経済調査会
17	屋外体育施設の建設指針	(財)日本体育施設協会
18	ランドスケープ計画・設計論	丸太頼一・島田正文著書
19	道路構造令の解説と運用	日本道路協会
20	道路土工ー施工指針	
21	道路土工ー擁壁工指針	
22	道路土工要領	
23	コンクリート標準示方書	土木学会
24	舗装設計便覧	日本道路協会
25	道路技術基準通達集	建設省道路局企画課
26	その他関係法令図書	
27	その他発注者が指定する図書	