

計画横断図(1)

S=1:200(A1), 1:400(A3)


a-a' 断面図

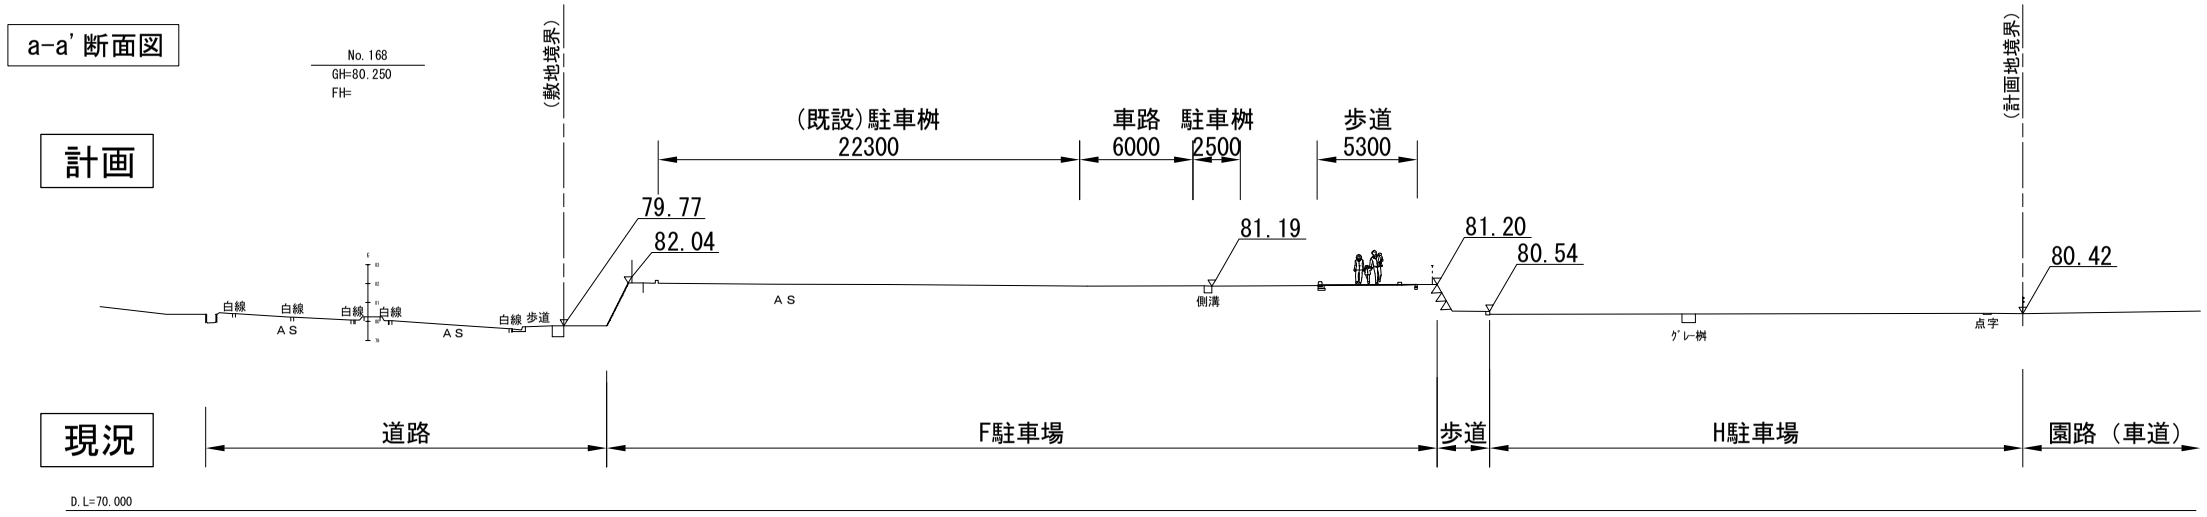

b-b' 断面図

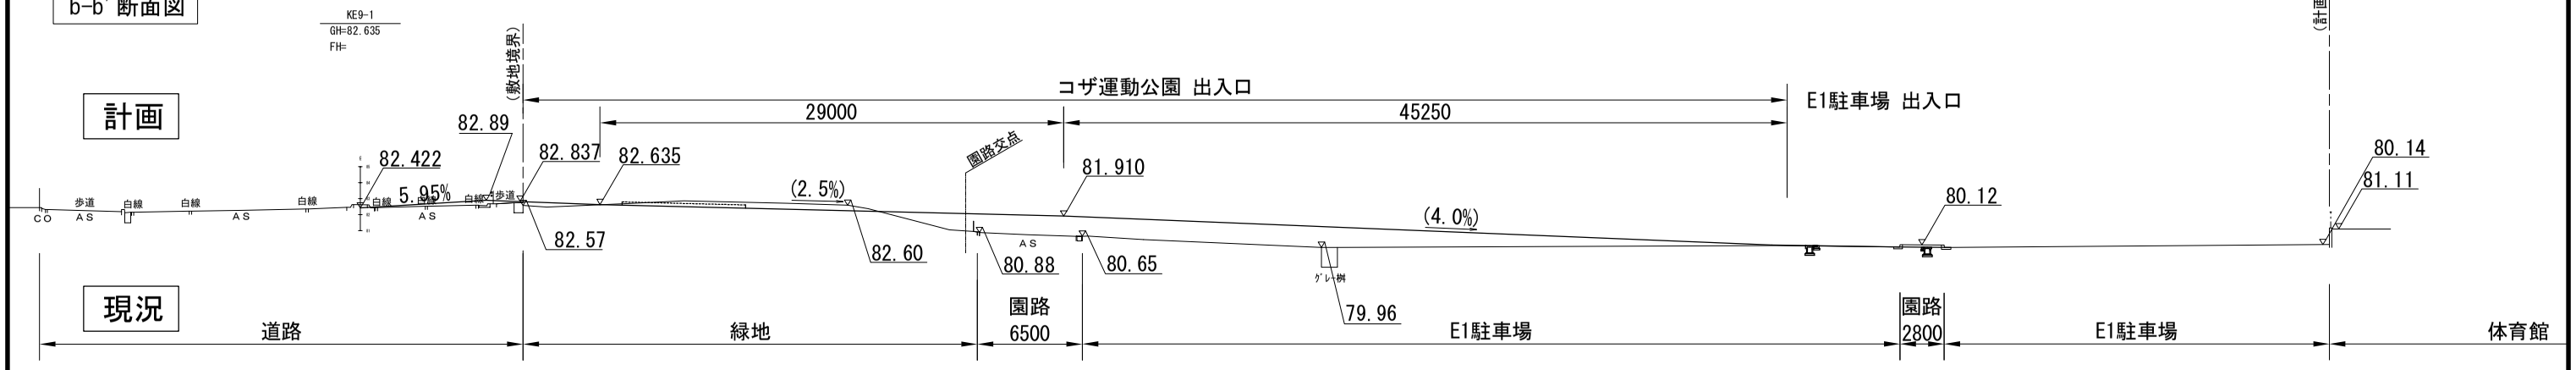

c-c' 断面図

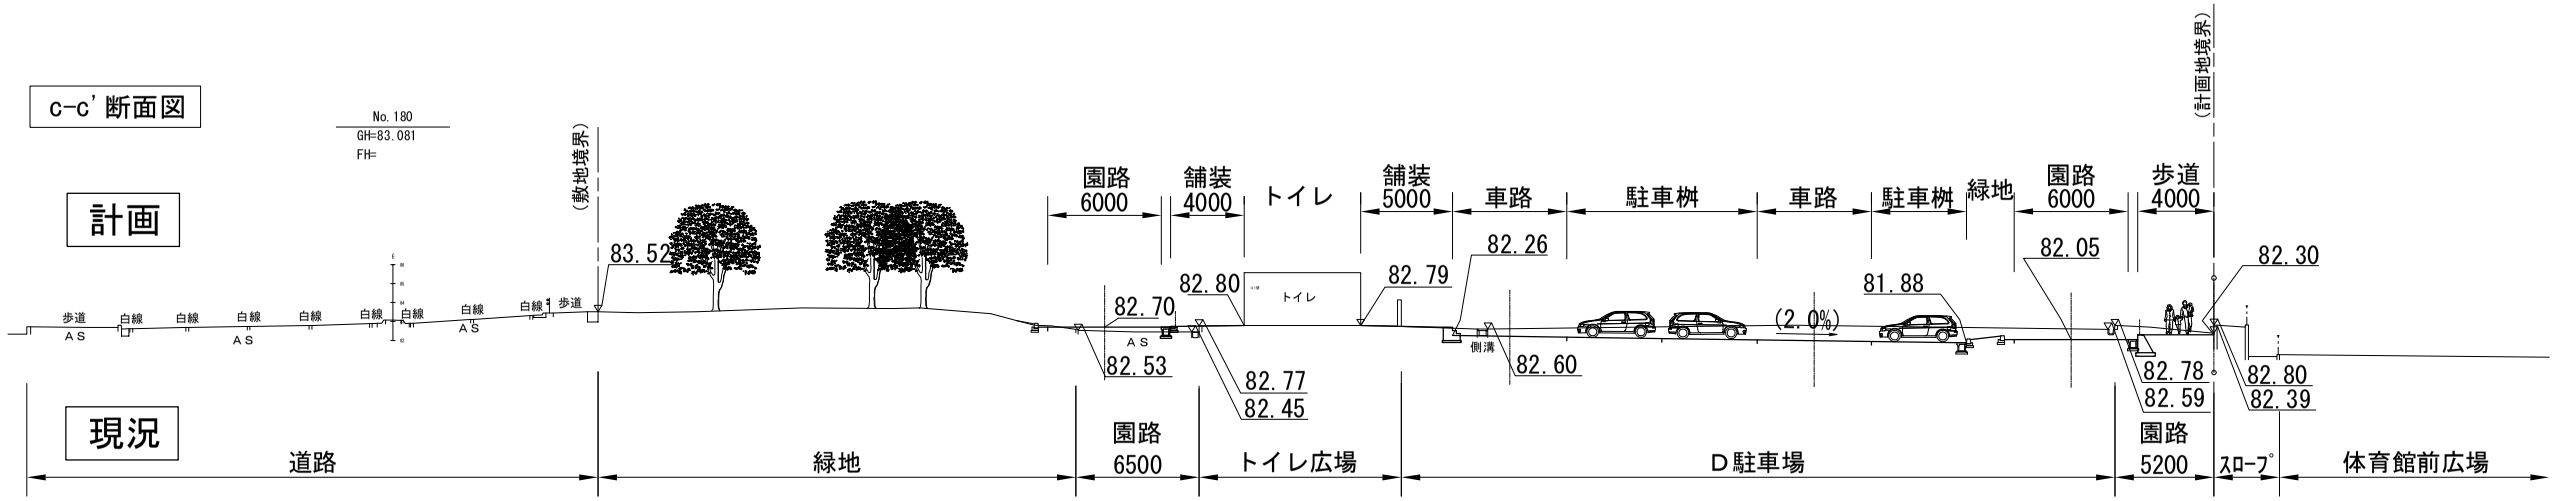

工事名	コザ運動公園施設等整備工事(基本設計)		
図面名	計画横断図(1)		
作成年月日	令和 5年 8月		
縮尺	(A1)1:200 (A3)1:400	図面番号	14/51
会社名	日本工営都市空間株式会社		
事業者名	沖縄市 建設部 公園みどり課		