
計画横断図(2)


S=1:200(A1), 1:400(A3)

d-d'断面図

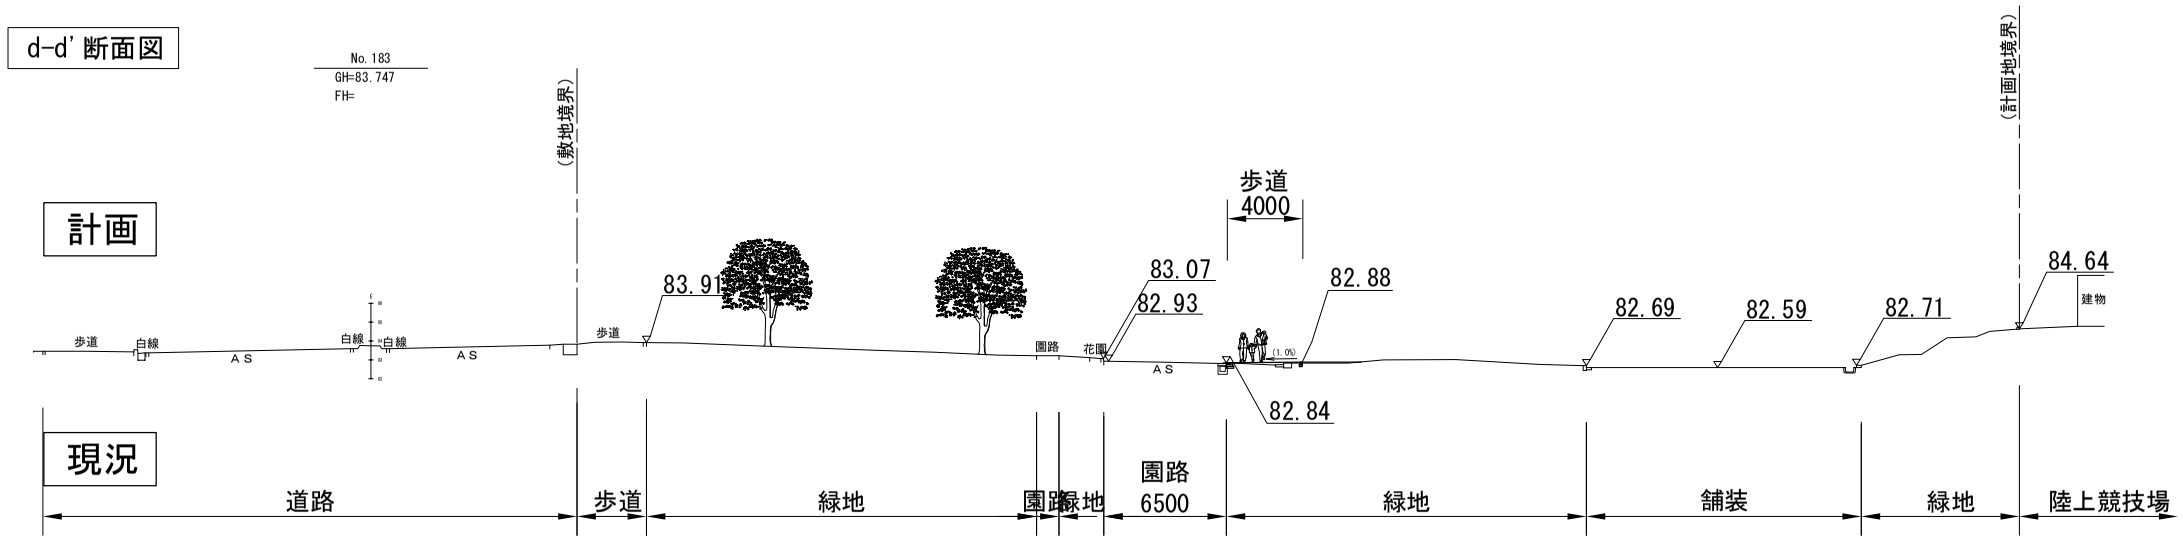

D.L=70.000

e-e'断面図

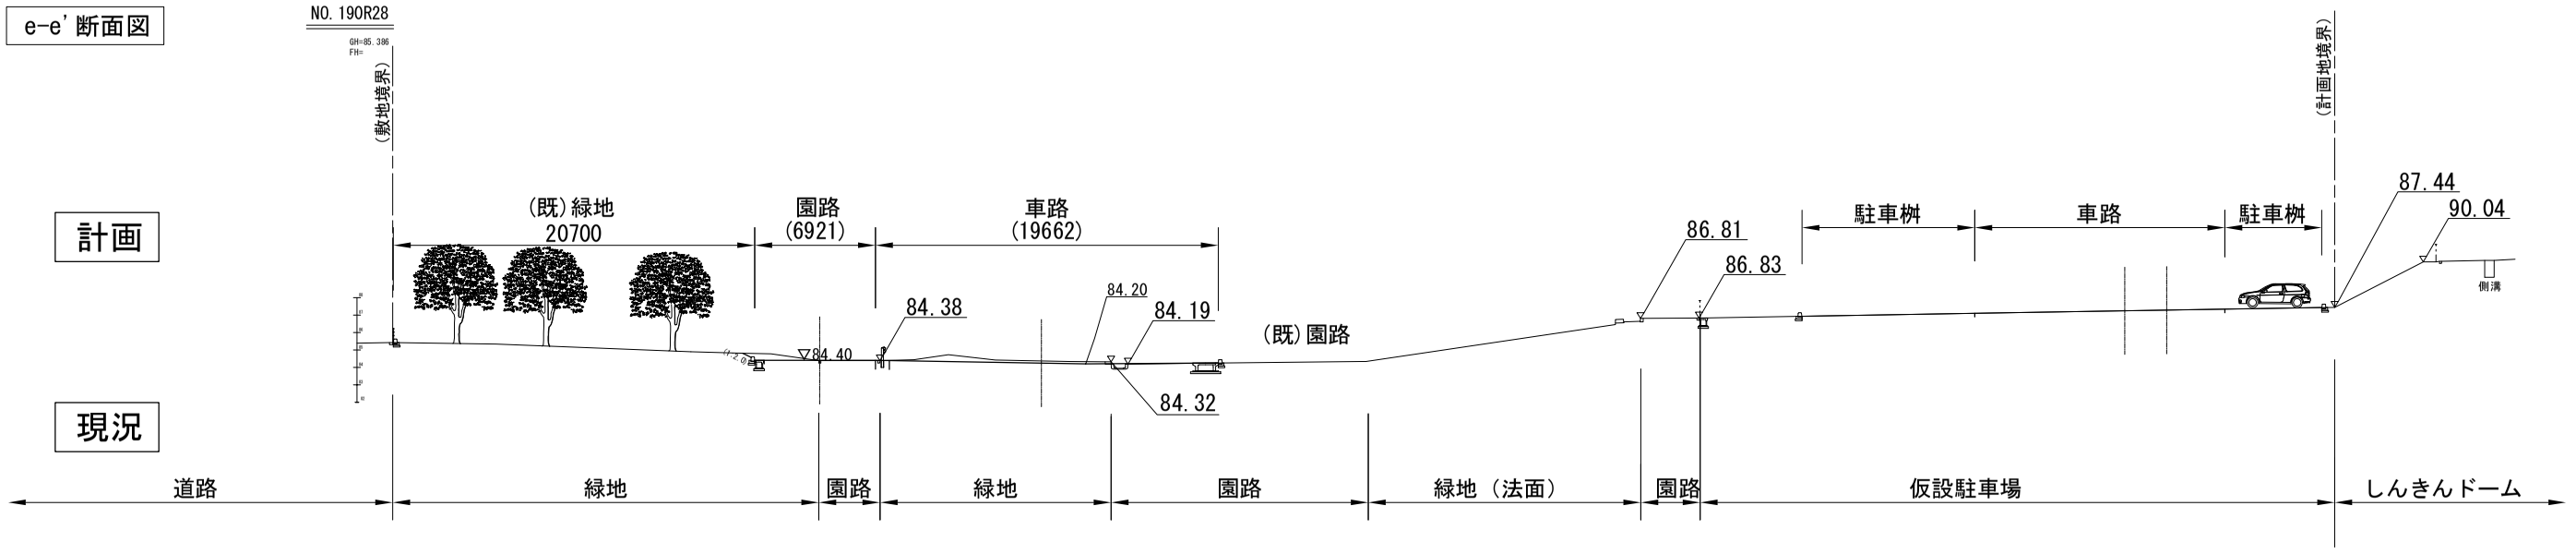

D.L=70.000

工事名	コザ運動公園施設等整備工事(基本設計)		
図面名	計画横断図(2)		
作成年月日	令和 5年 8月		
縮尺	(A1)1:200 (A3)1:400	図面番号	15/51
会社名	日本工営都市空間株式会社		
事業者名	沖縄市 建設部 公園みどり課		